PROYECTO DE RESTAURACION DE LA TORRE DE SETENIL DE LAS BODEGAS PROYECTO DE EJECUCION MODIFICADO

SETENIL DE LAS BODEGAS (CADIZ)

CONSEJERIA DE CULTURA. JUNTA DE ANDALUCIA FECHA: MARZO DE 2008

PLANO DE SECCIONES A-A' Y B-B', ESTADO REFORMADO ESCALA- 1/50 04

FERNANDO VISEDO MANZANARES-ARQUITECTO

NEVERA 7 2ºB EL PUERTO DE SANTA MARIA (CADIZ) TLF 956.87.44.12 E-MAIL: fernandovisedo@telefonica.net

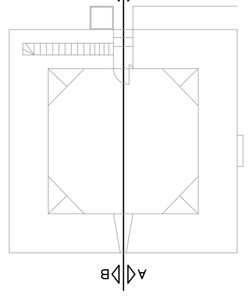

SECCION B-B'

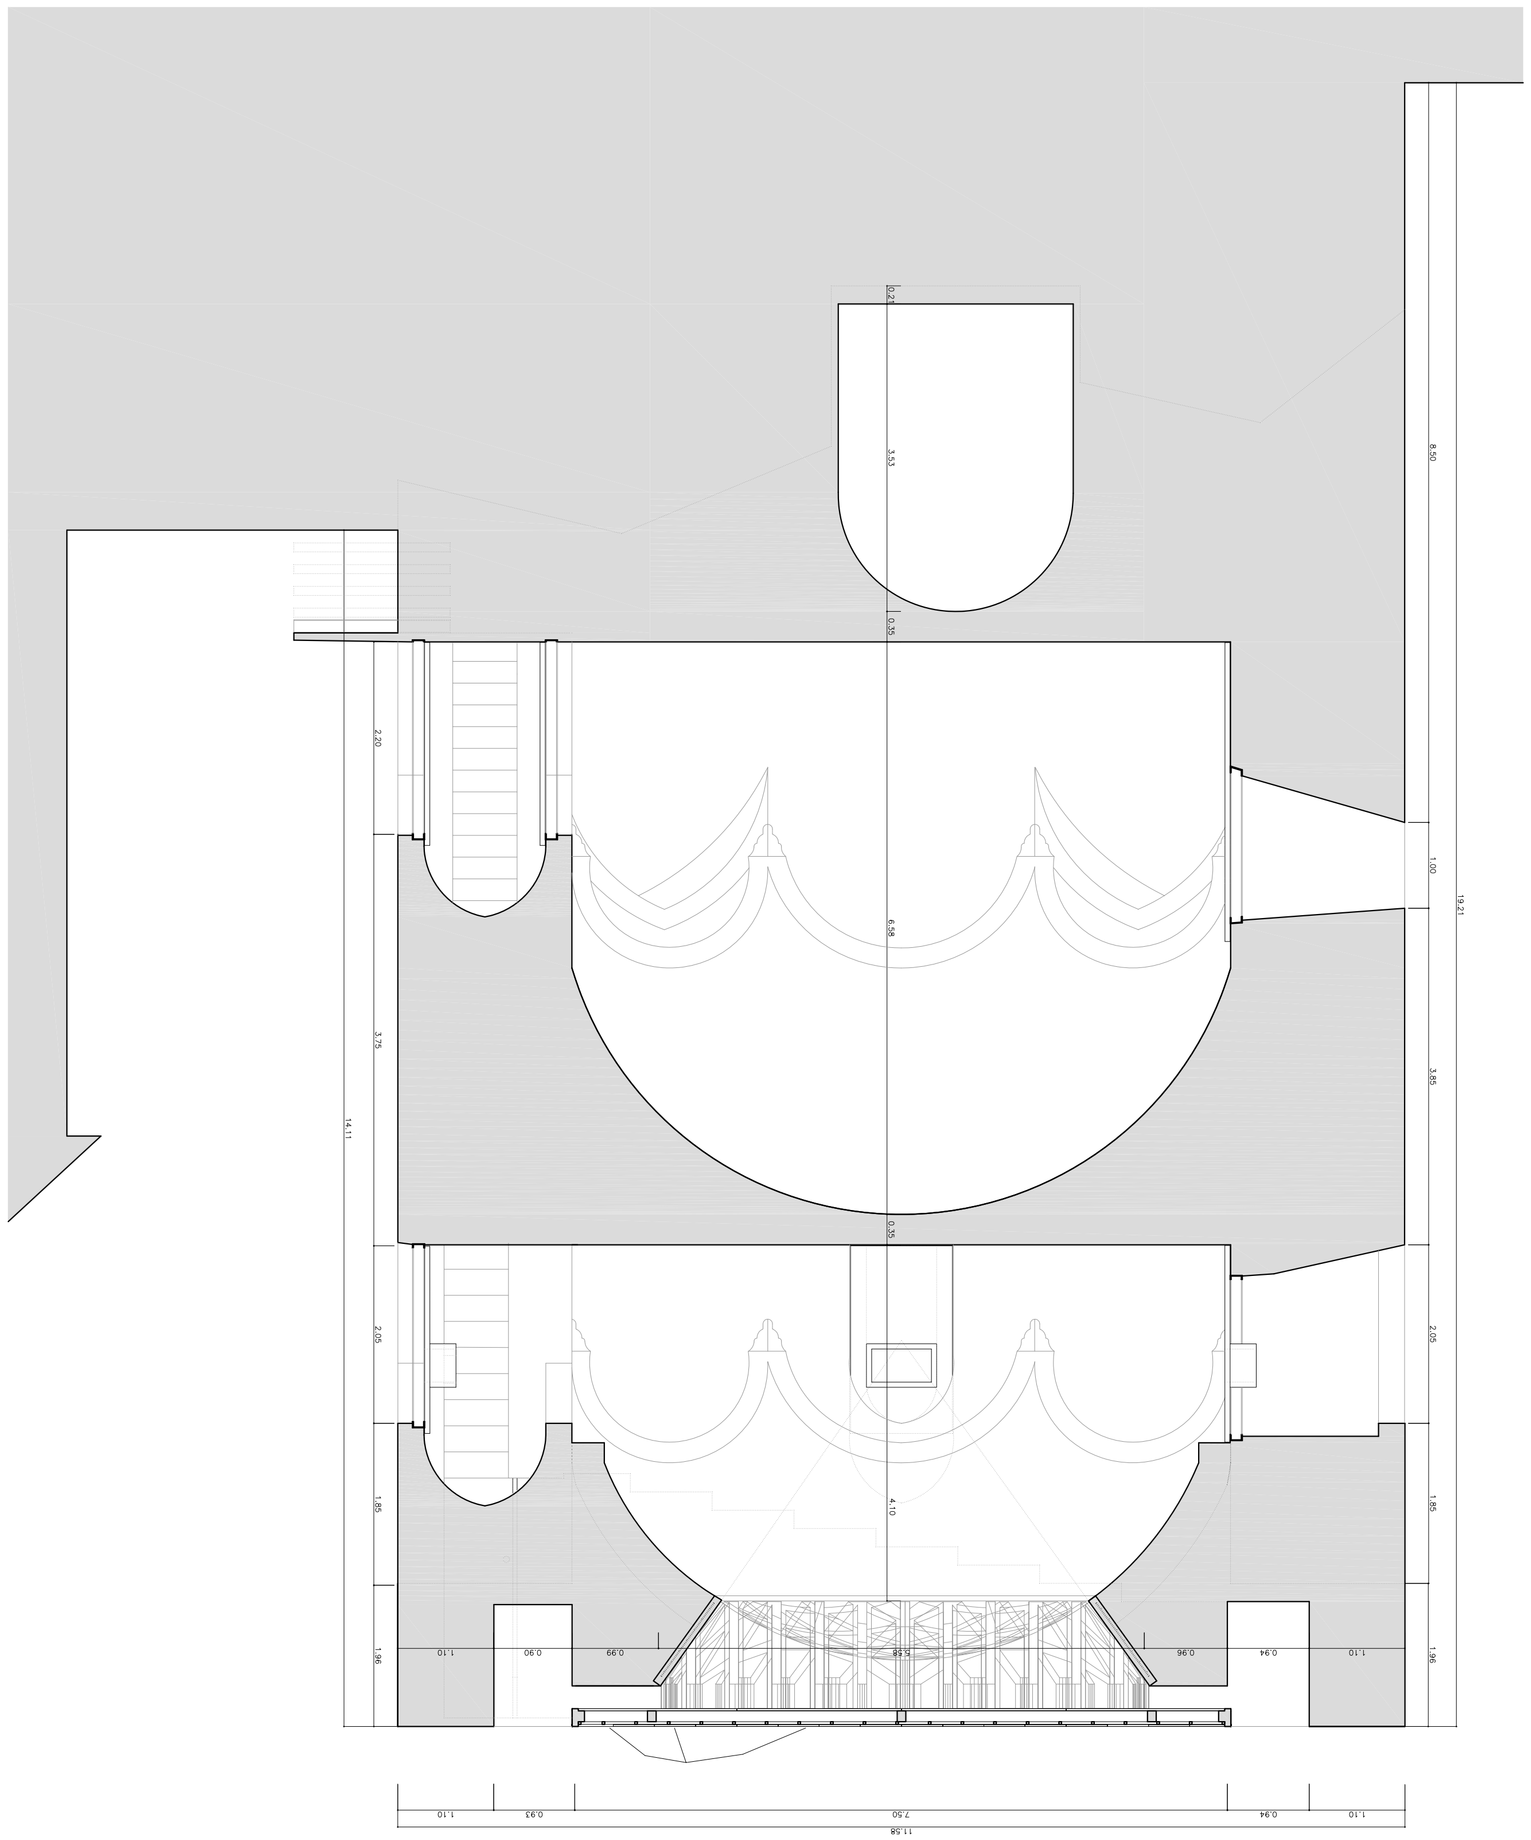
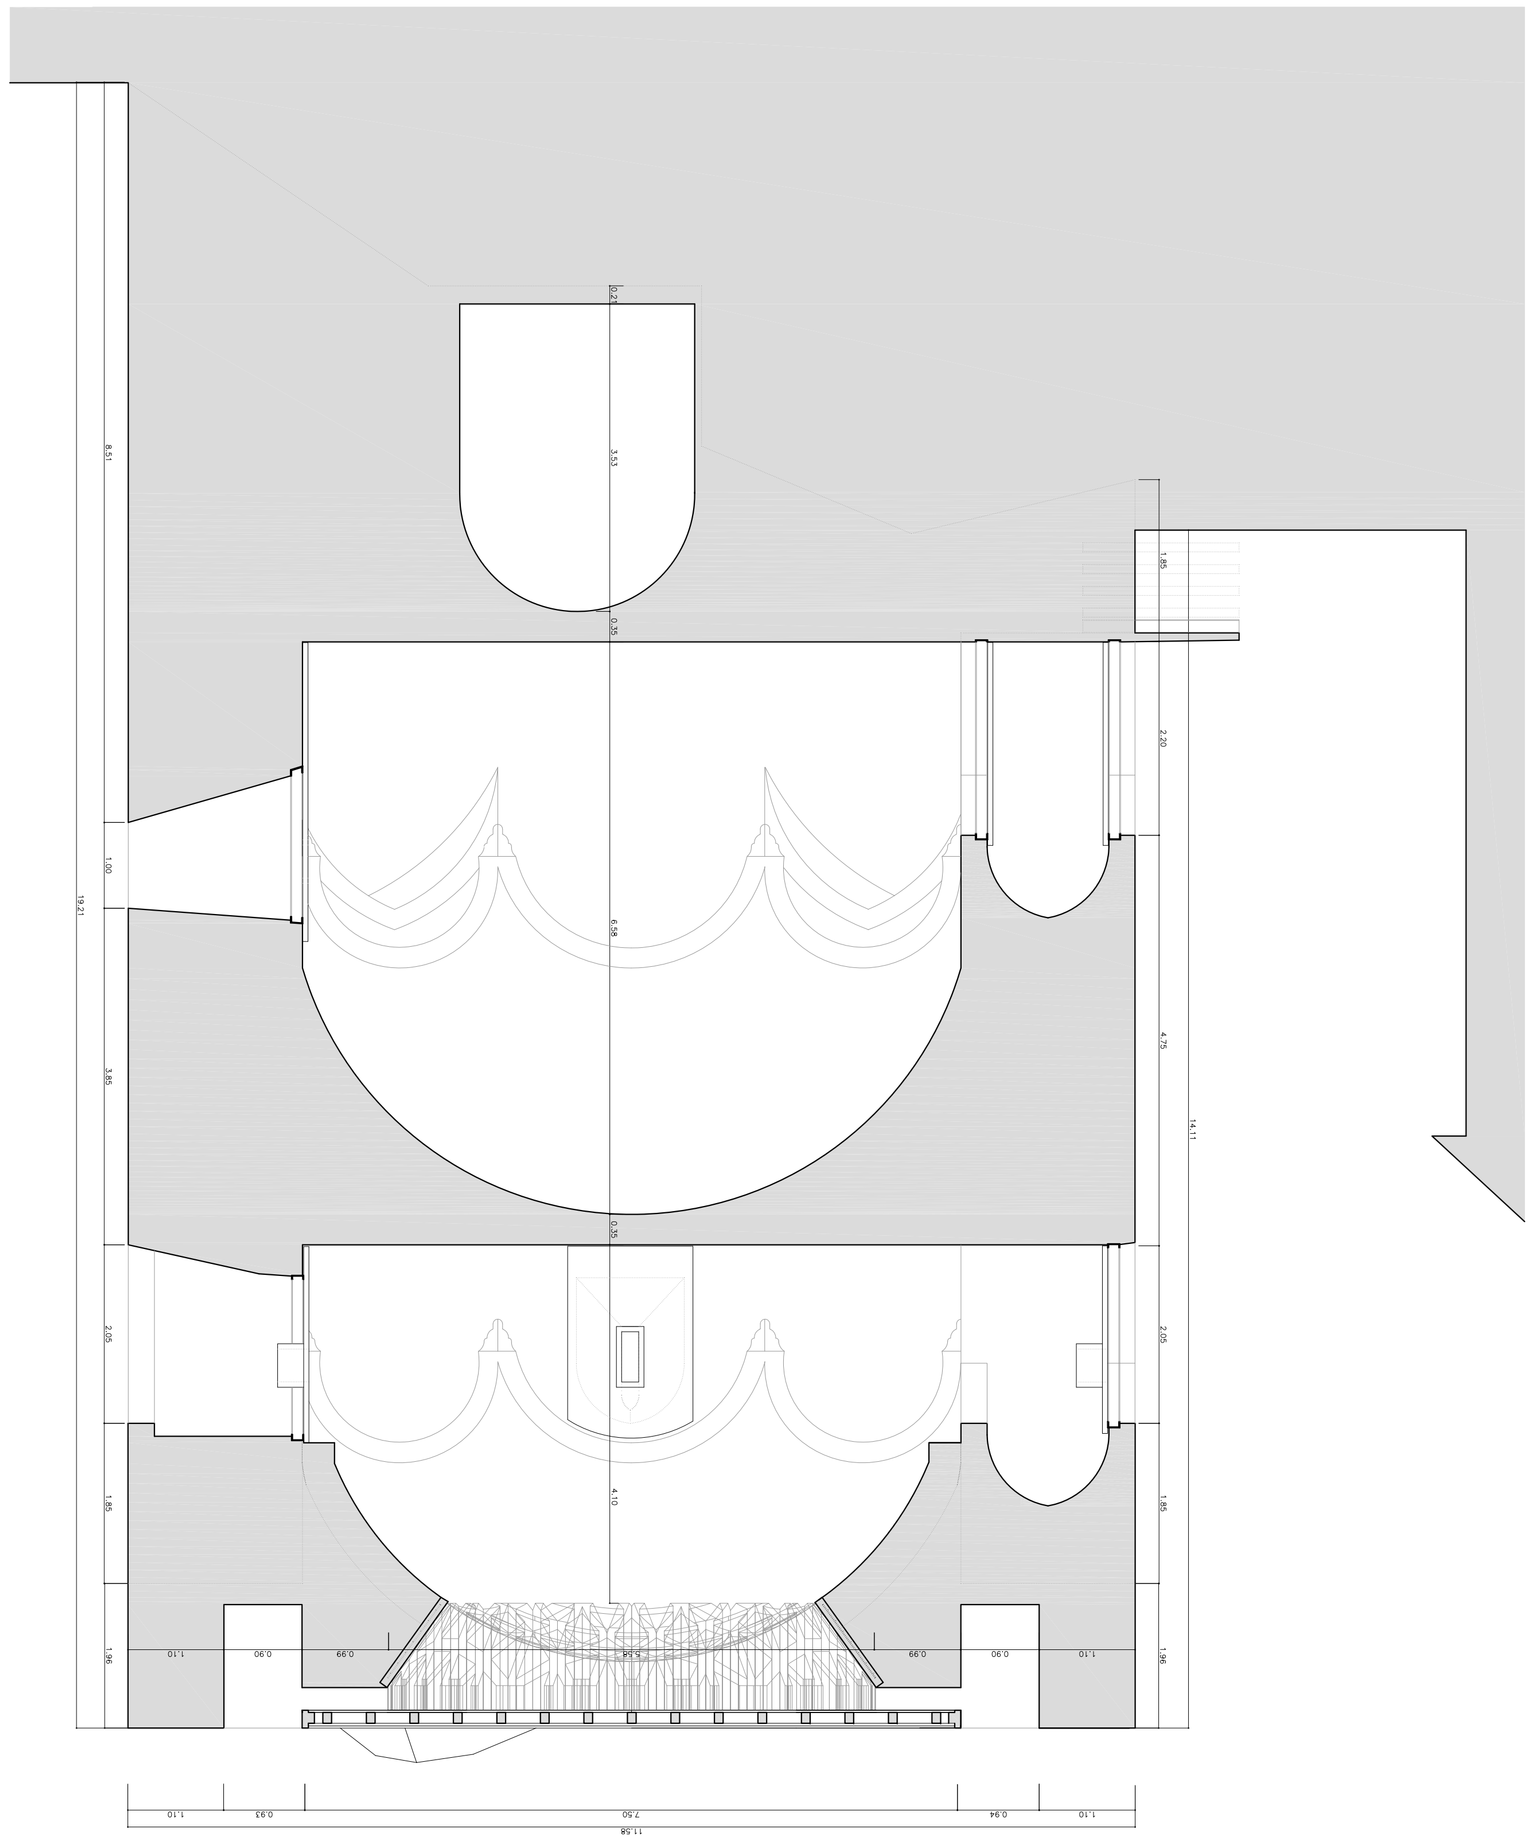
SECCION A-A'