


via de' Lamberti

I via Arte della Lana

via dei Calzaiuoli

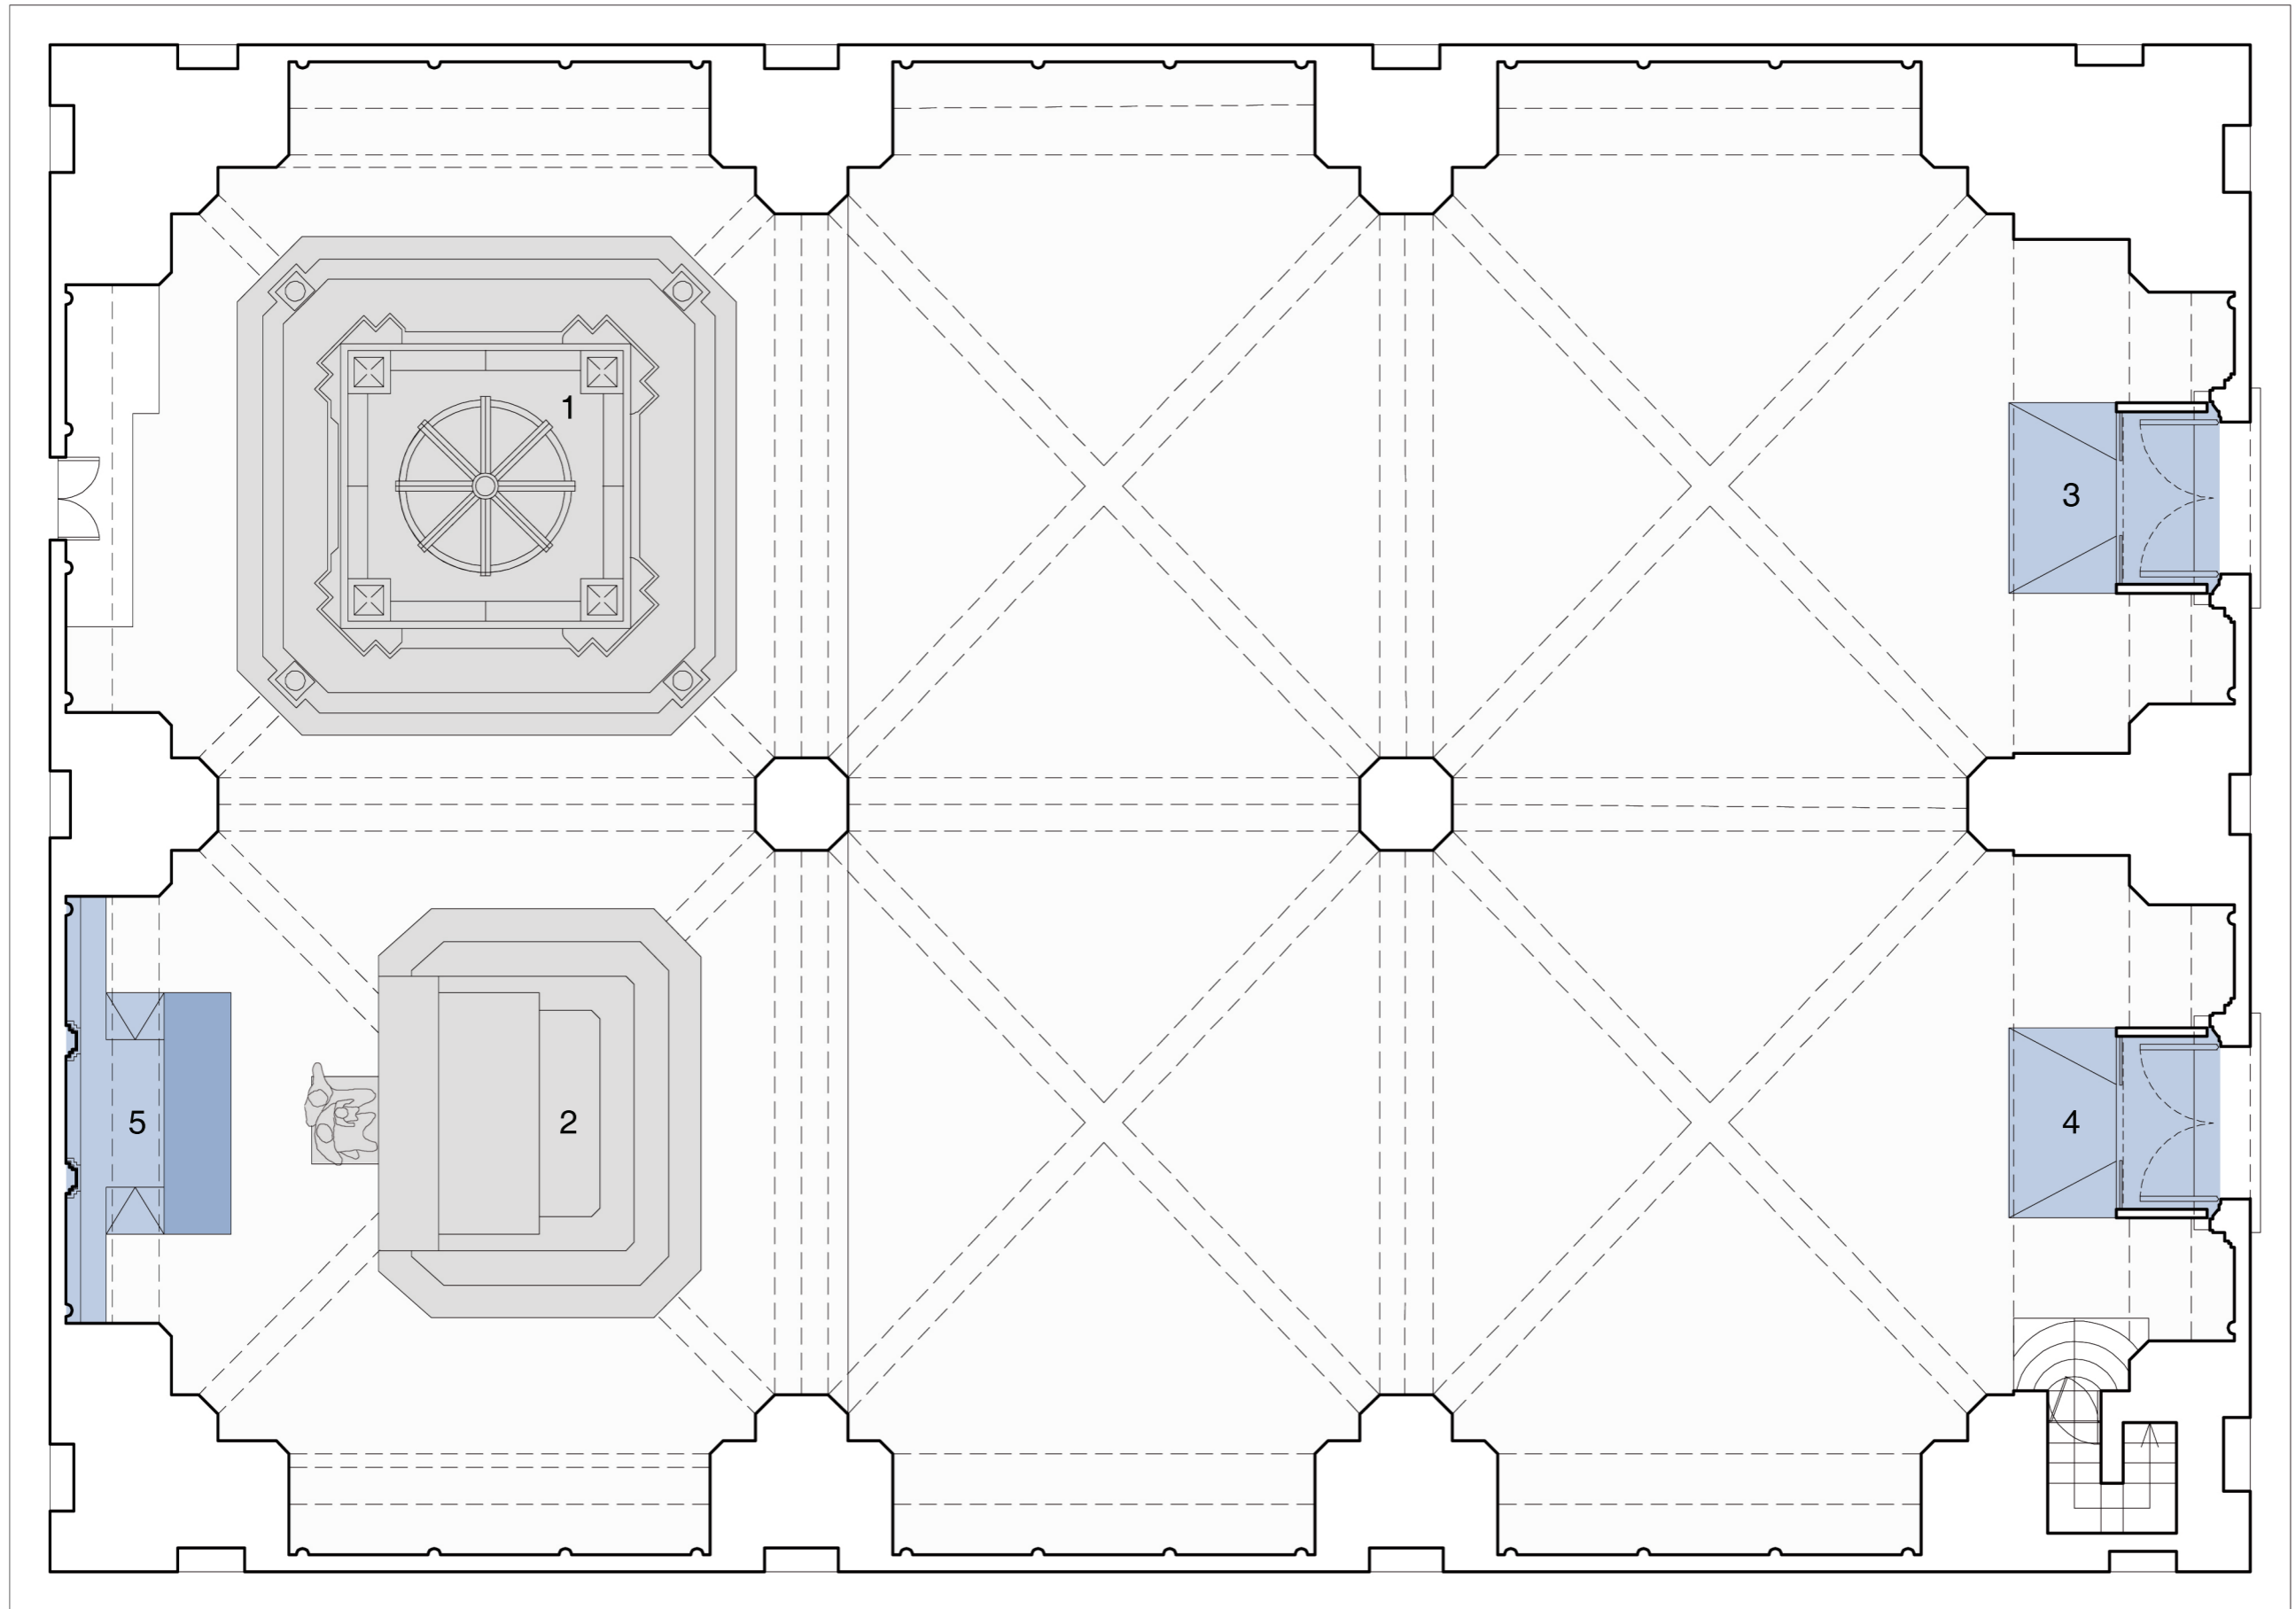

via Orsanmichele

1: Tabernacolo dell'Orcagna_2: Altare S. Anna_3: Bussola ingresso_4: Bussola uscita_ 5 Armadio tecnico

pianta piano terra

0 1 m 5 m

