

Especificaciones

- 1.- Las curvas de nivel se especifican en el plano de terreno.
- 2.- Los cambios de nivel y los niveles naturales del terreno se indican.
- 3.- Cortes referidos a su plano correspondientes A-04
- 4.- Fachadas Referidas a su plano correspondiente A-05

Simbología

- Línea punteada - proyección de la losa.
- Cambio de Nivel
- Niveles de piso

Proyecto: **Casa-Estudio**

Ubicación: Av. Hidalgo 128. Col. San Lucas. cp. 04030
Delegación Coyoacan. México D.F.

Ademir Pineda Enríquez

Plano: Planta Sótano

Partida: Arquitectónica

Contacto: Calle Chontales m2 10 Lt 11 Colonia Ajusco. Delegación Coyoacán
ademirg@hotmail.es Cel. (55) 54 02 92 78


Revisó: Alejandro Ruíz

Revisión	Versión	Fecha
		01-Oct-2012

Materia: Proyectos IV

Cotas: metros
Escala: marcada
Vo. Bo.

Escala Gráfica

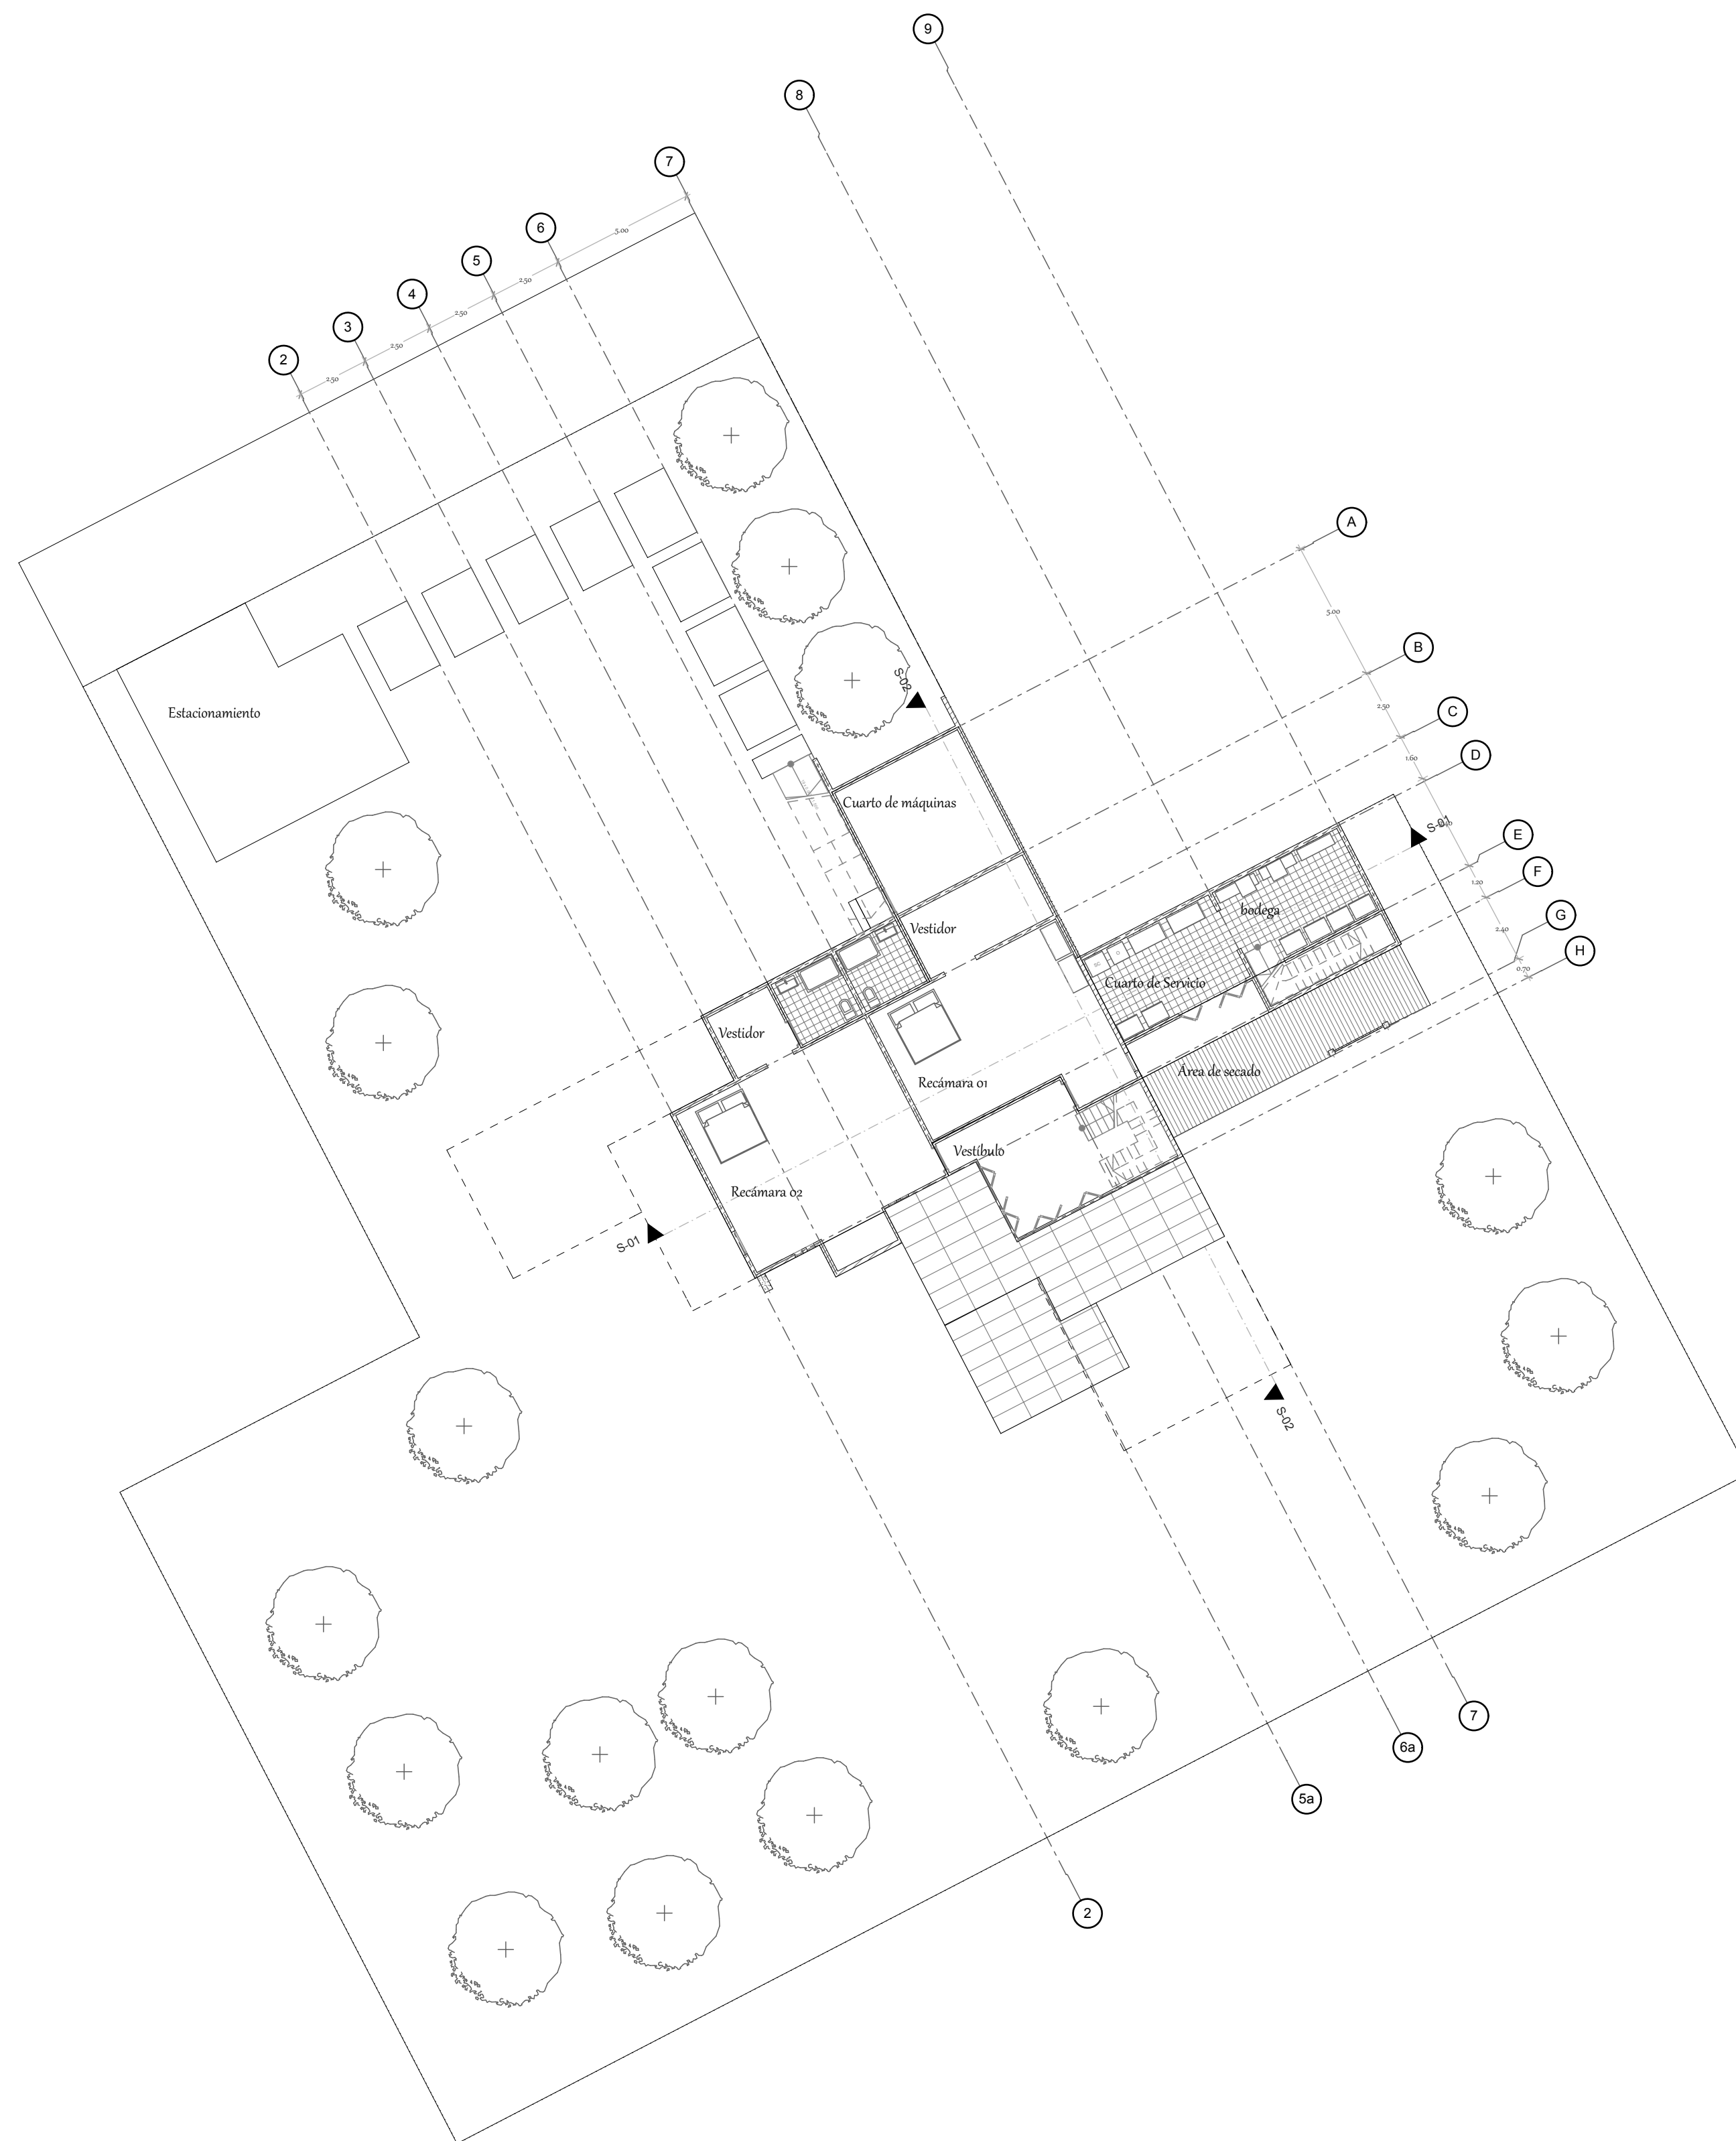

Planta Sótano

Esc 1:175

Nivel -2.50