




STATO ATTUALE SEZIONE A - A

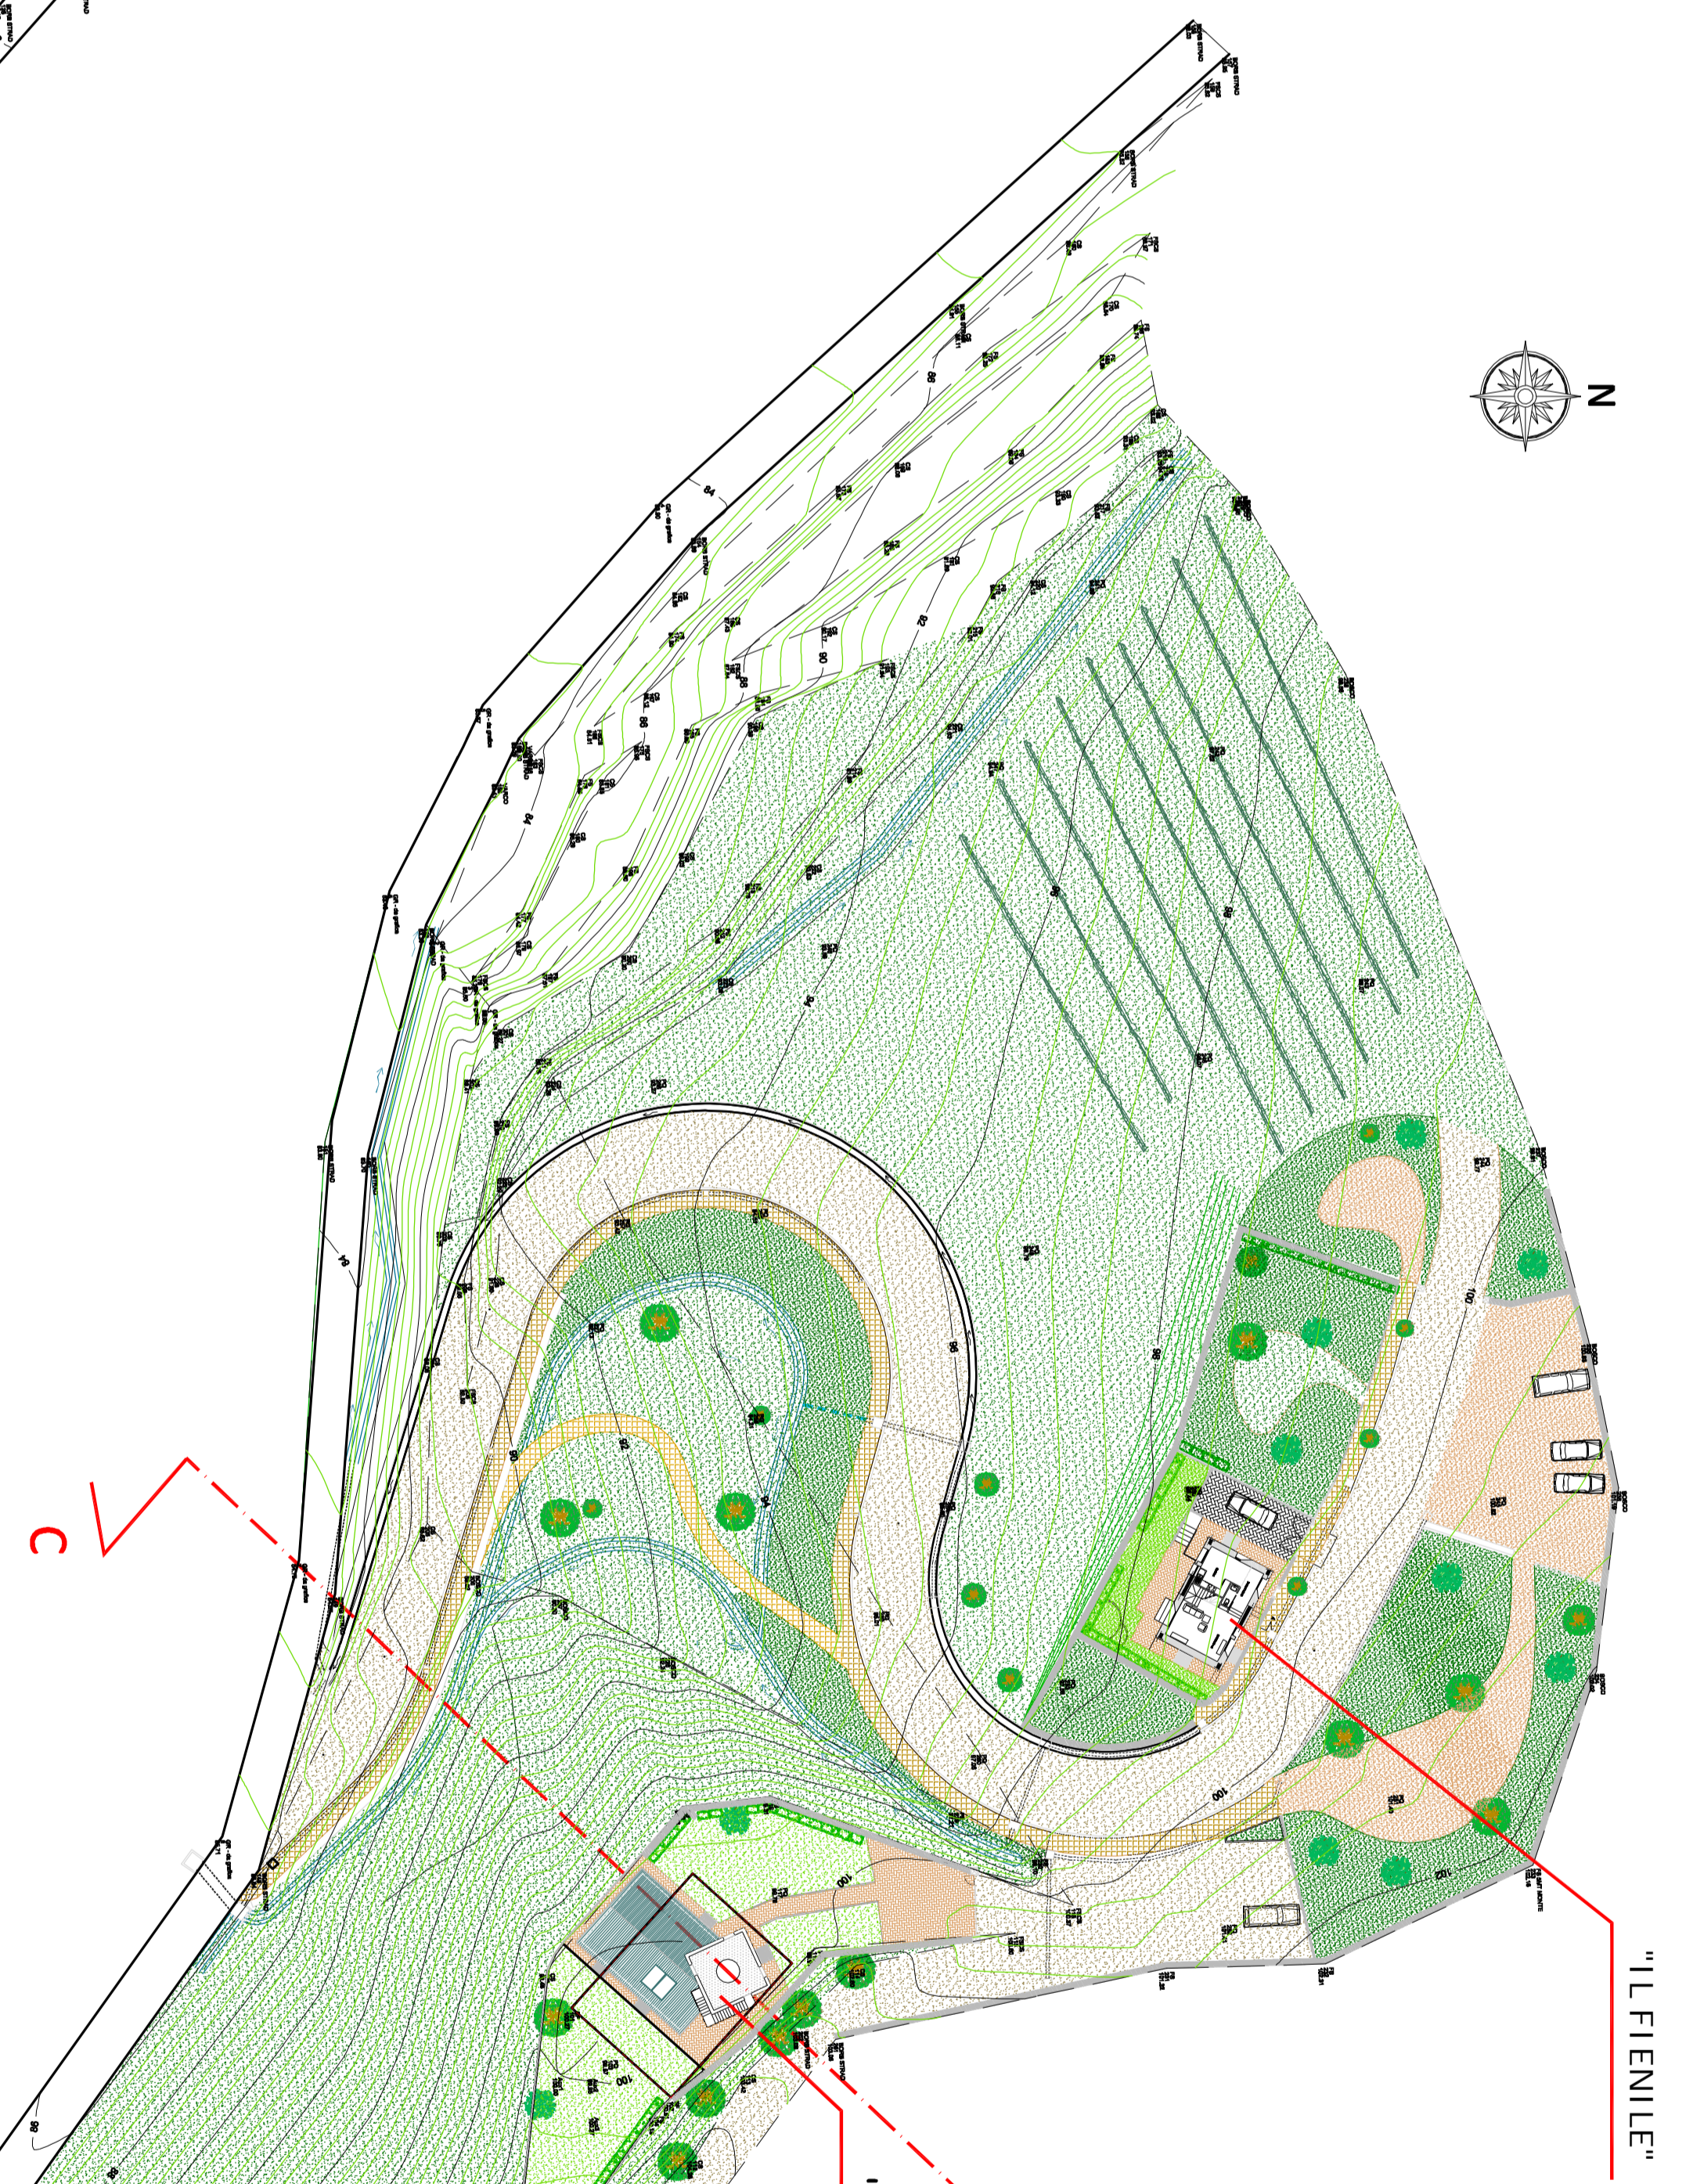


STATO ATTUALE SEZIONE B - B

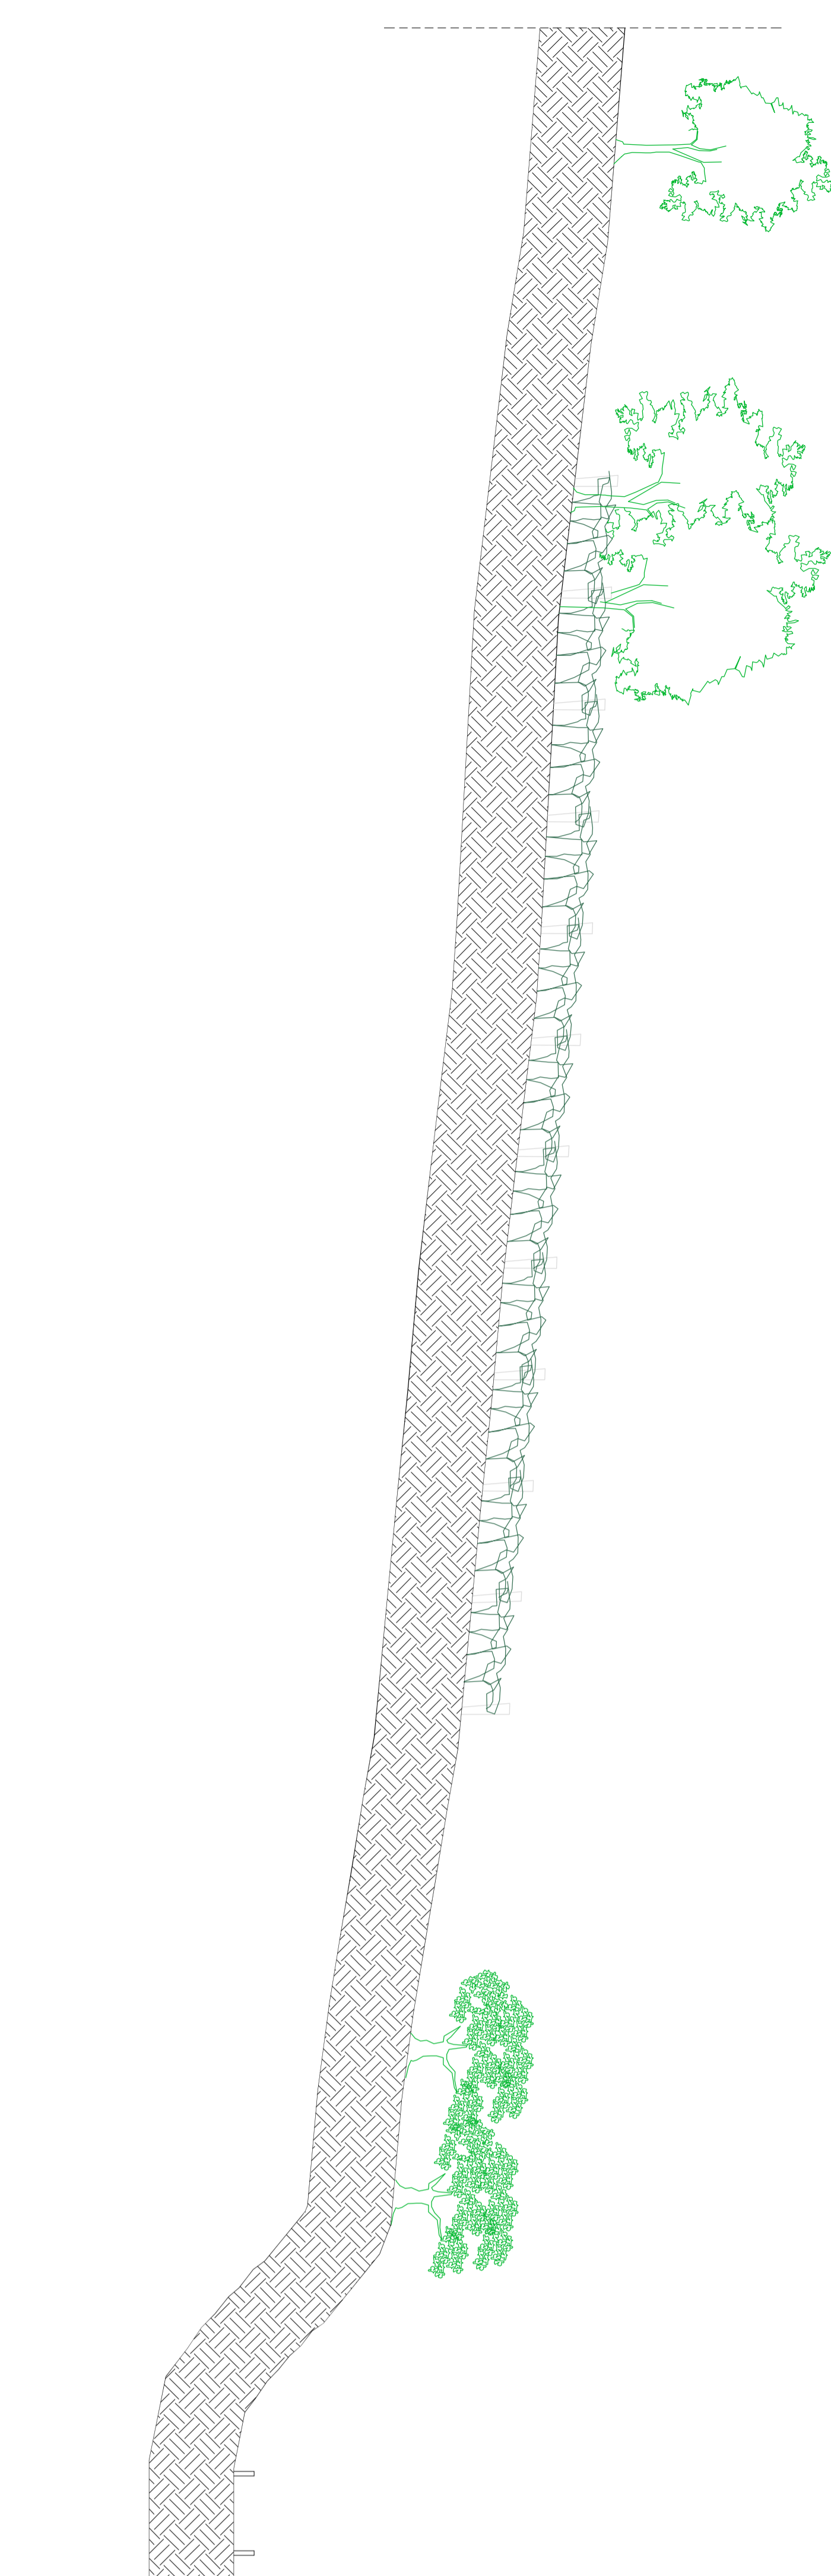

STATO DI PROGETTO SEZIONE A - A

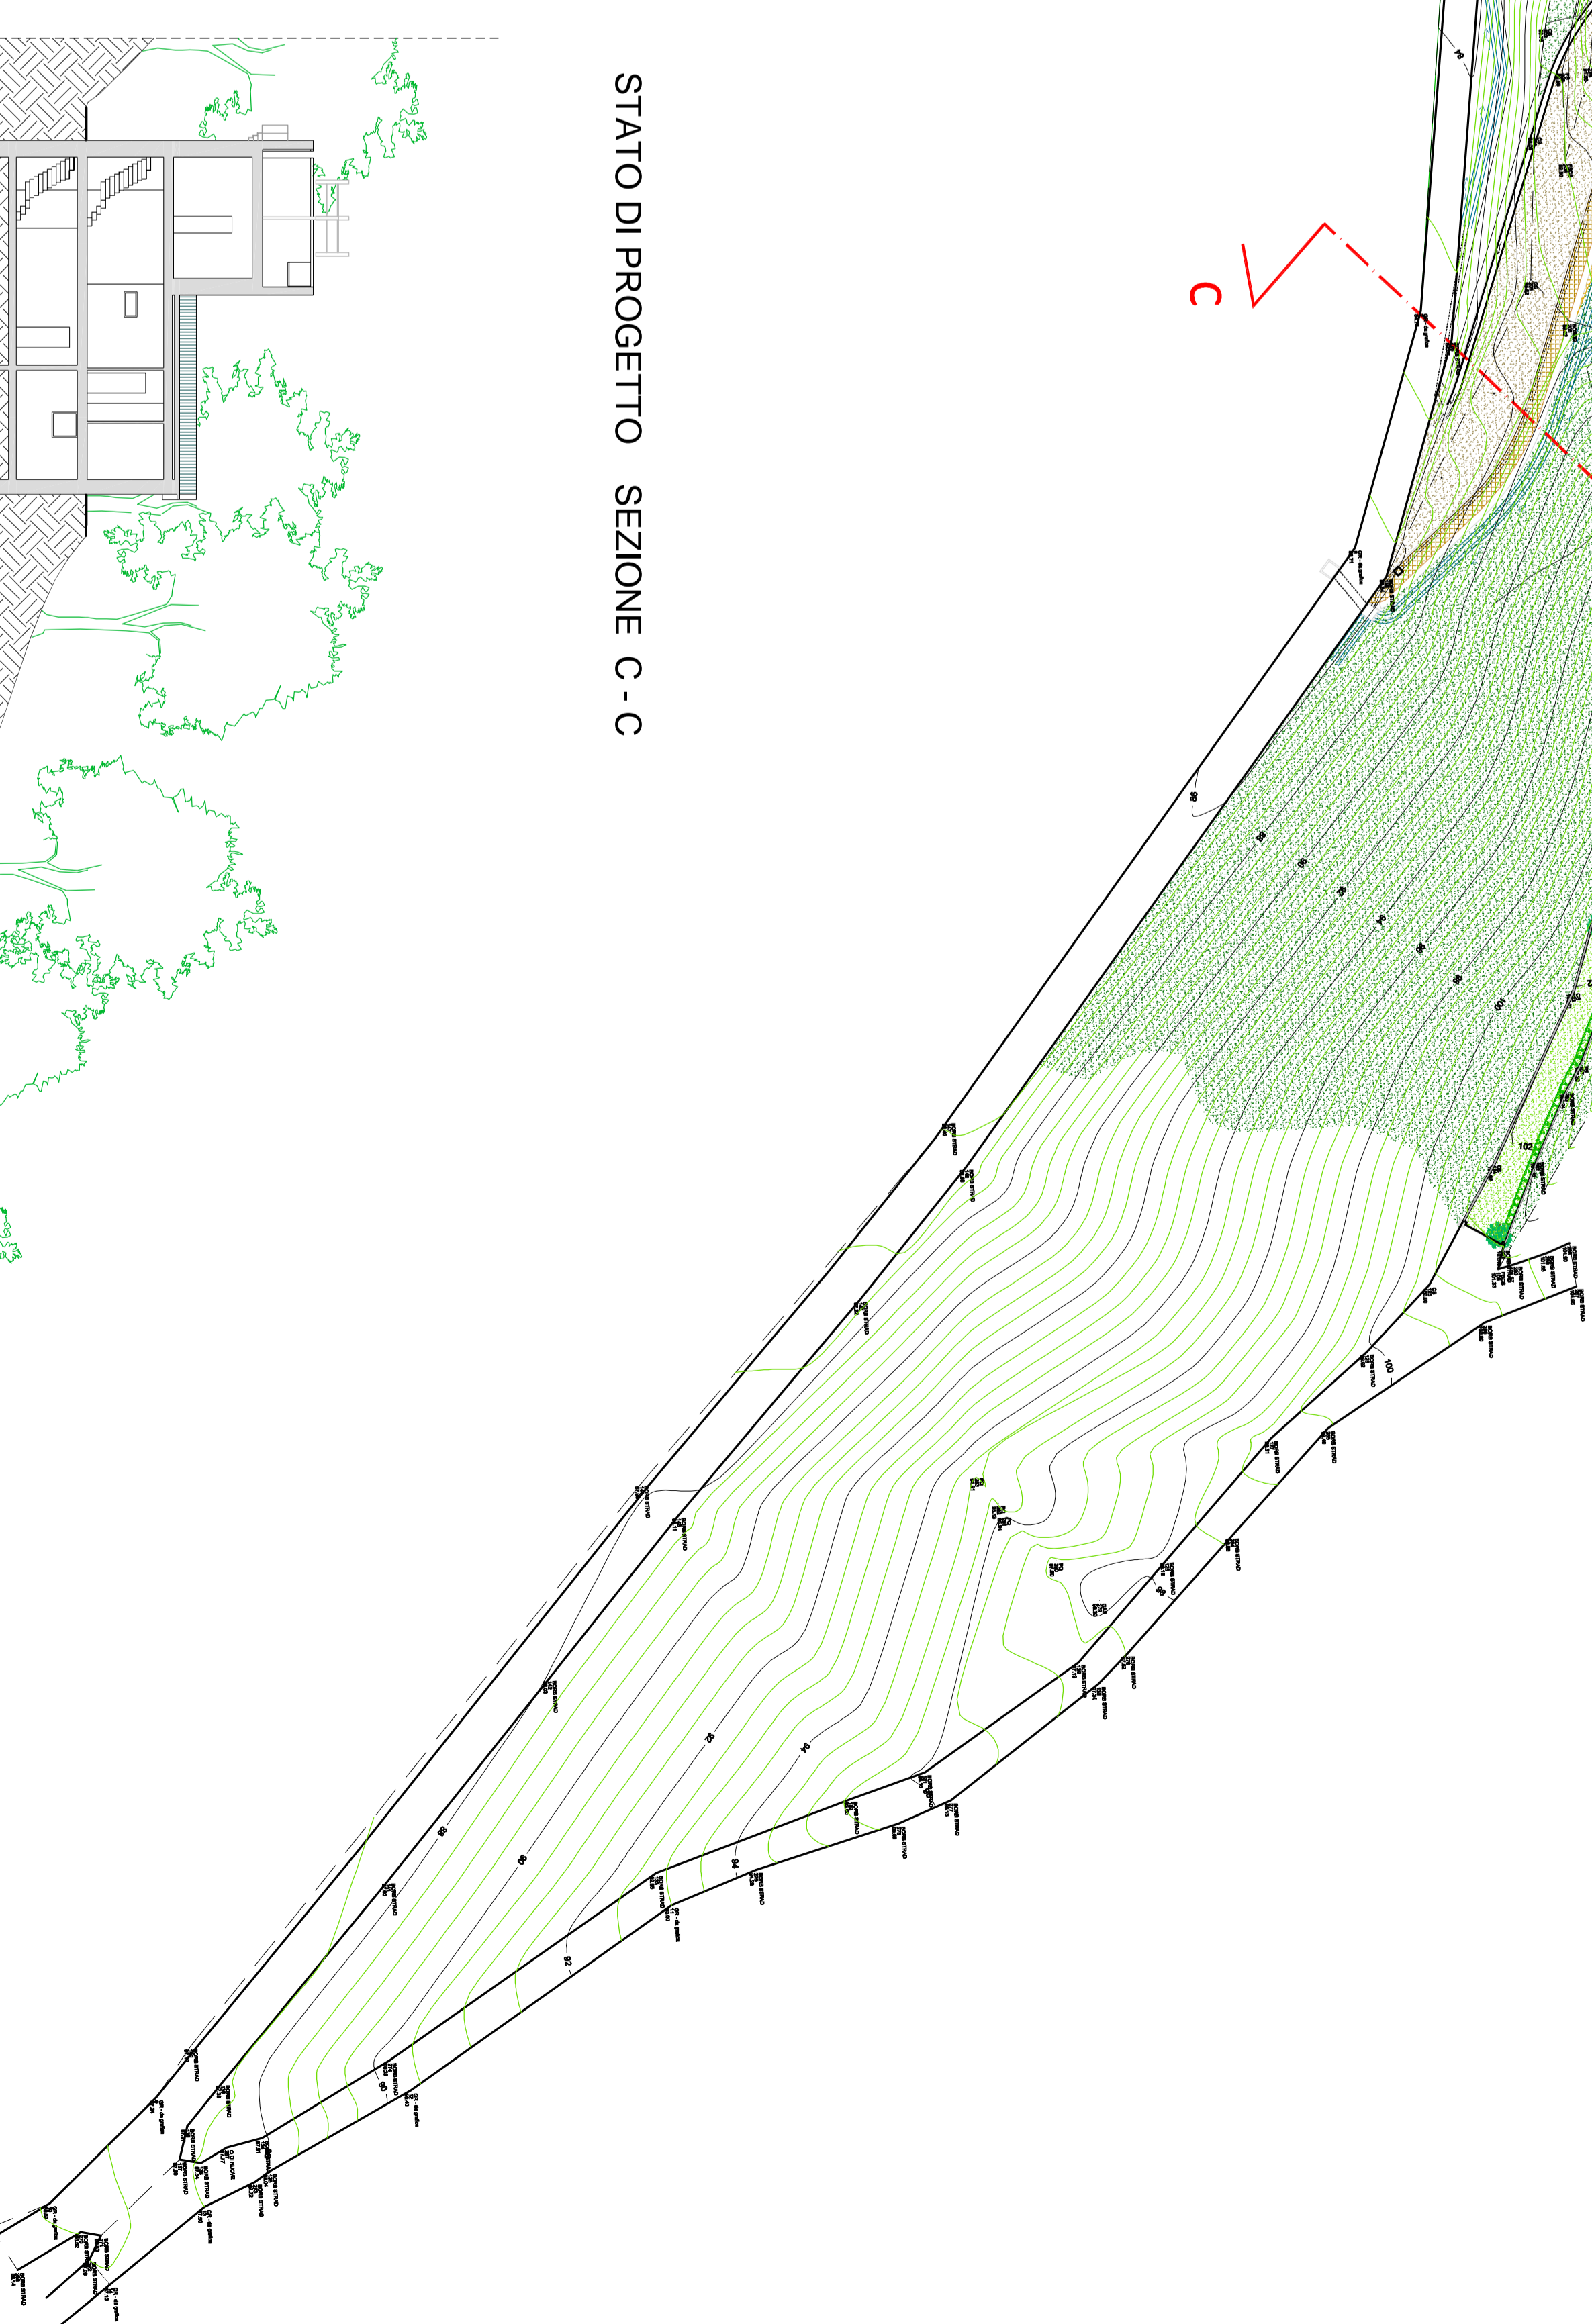

STATO DI PROGETTO SEZIONE C - C

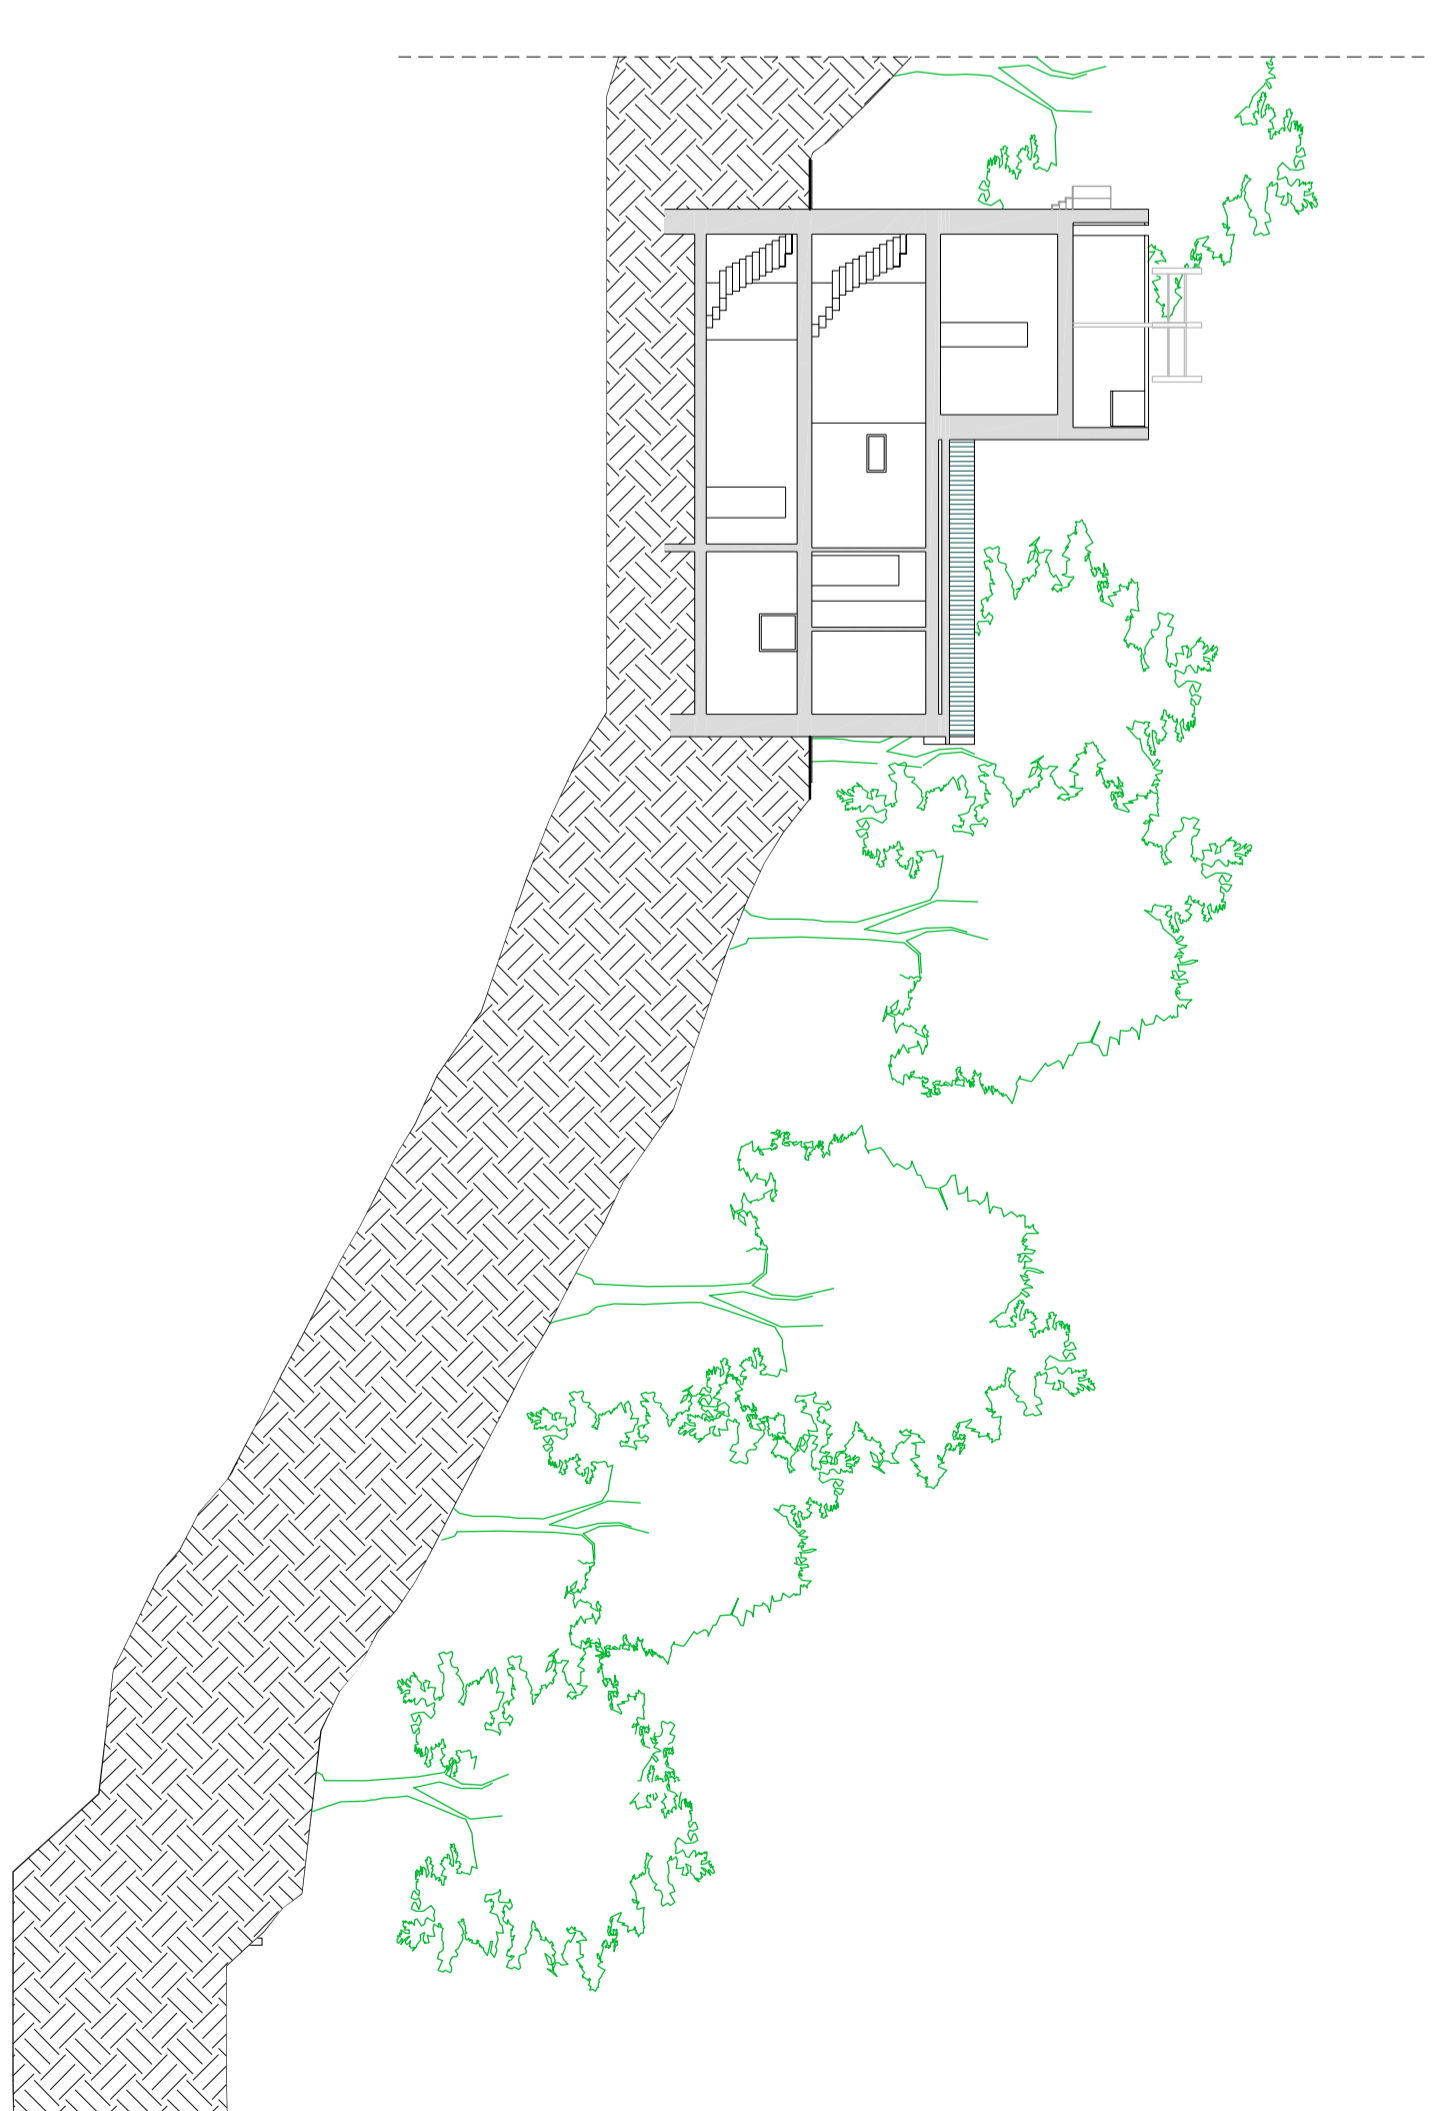

VOLUMETRIA ESISTENTE

