





CORTE DD - escala 1:50

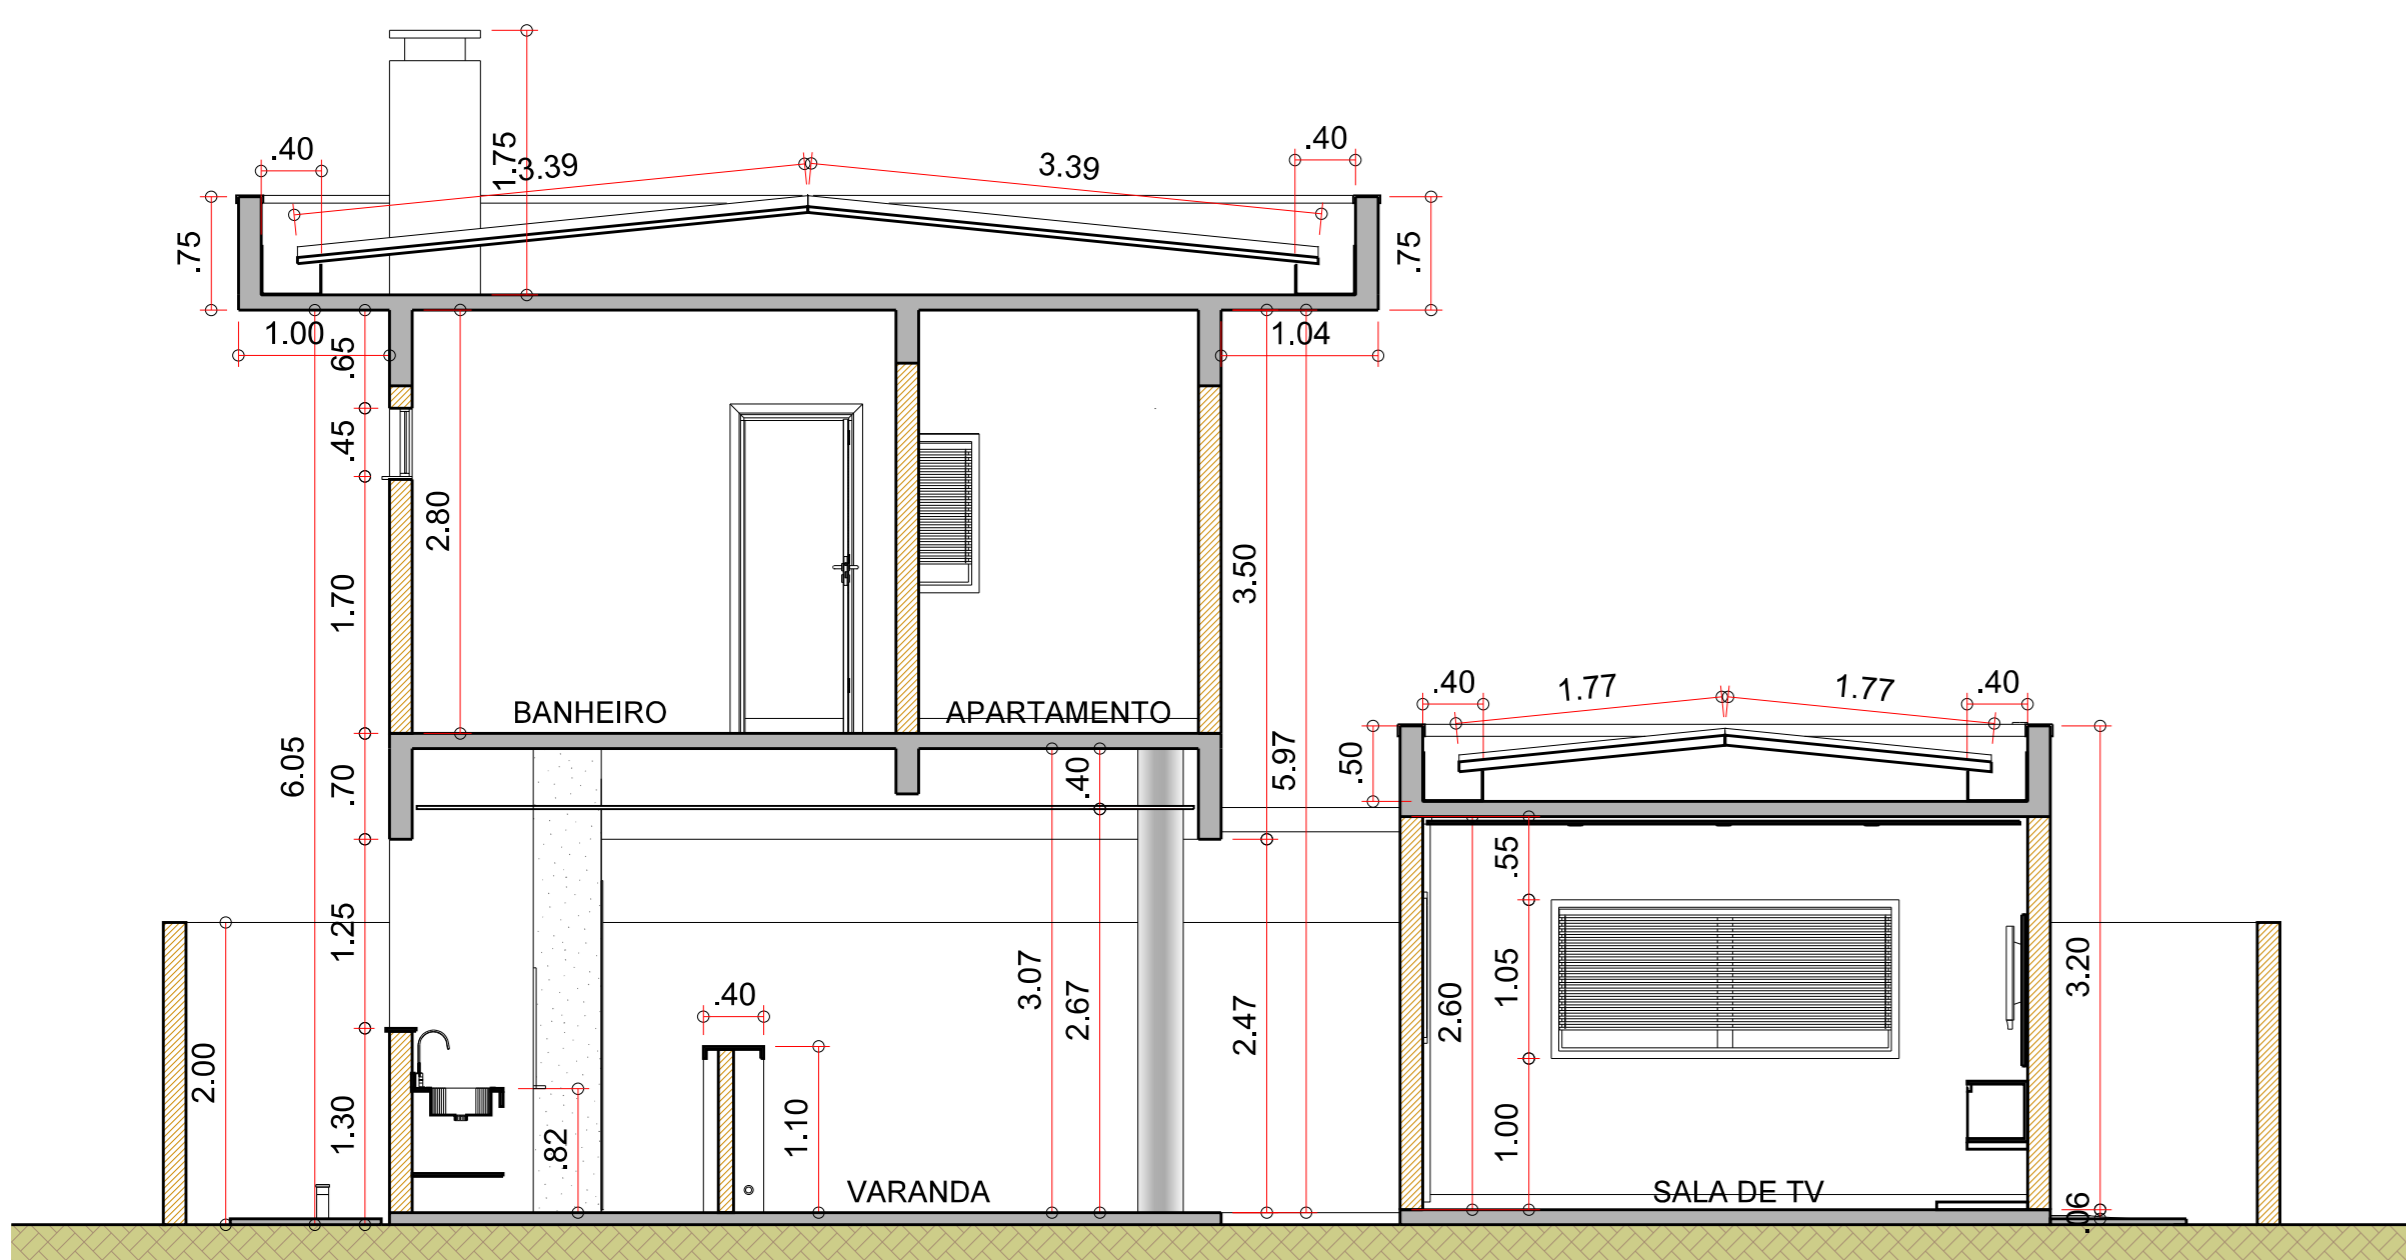

CORTE EE - escala 1:50

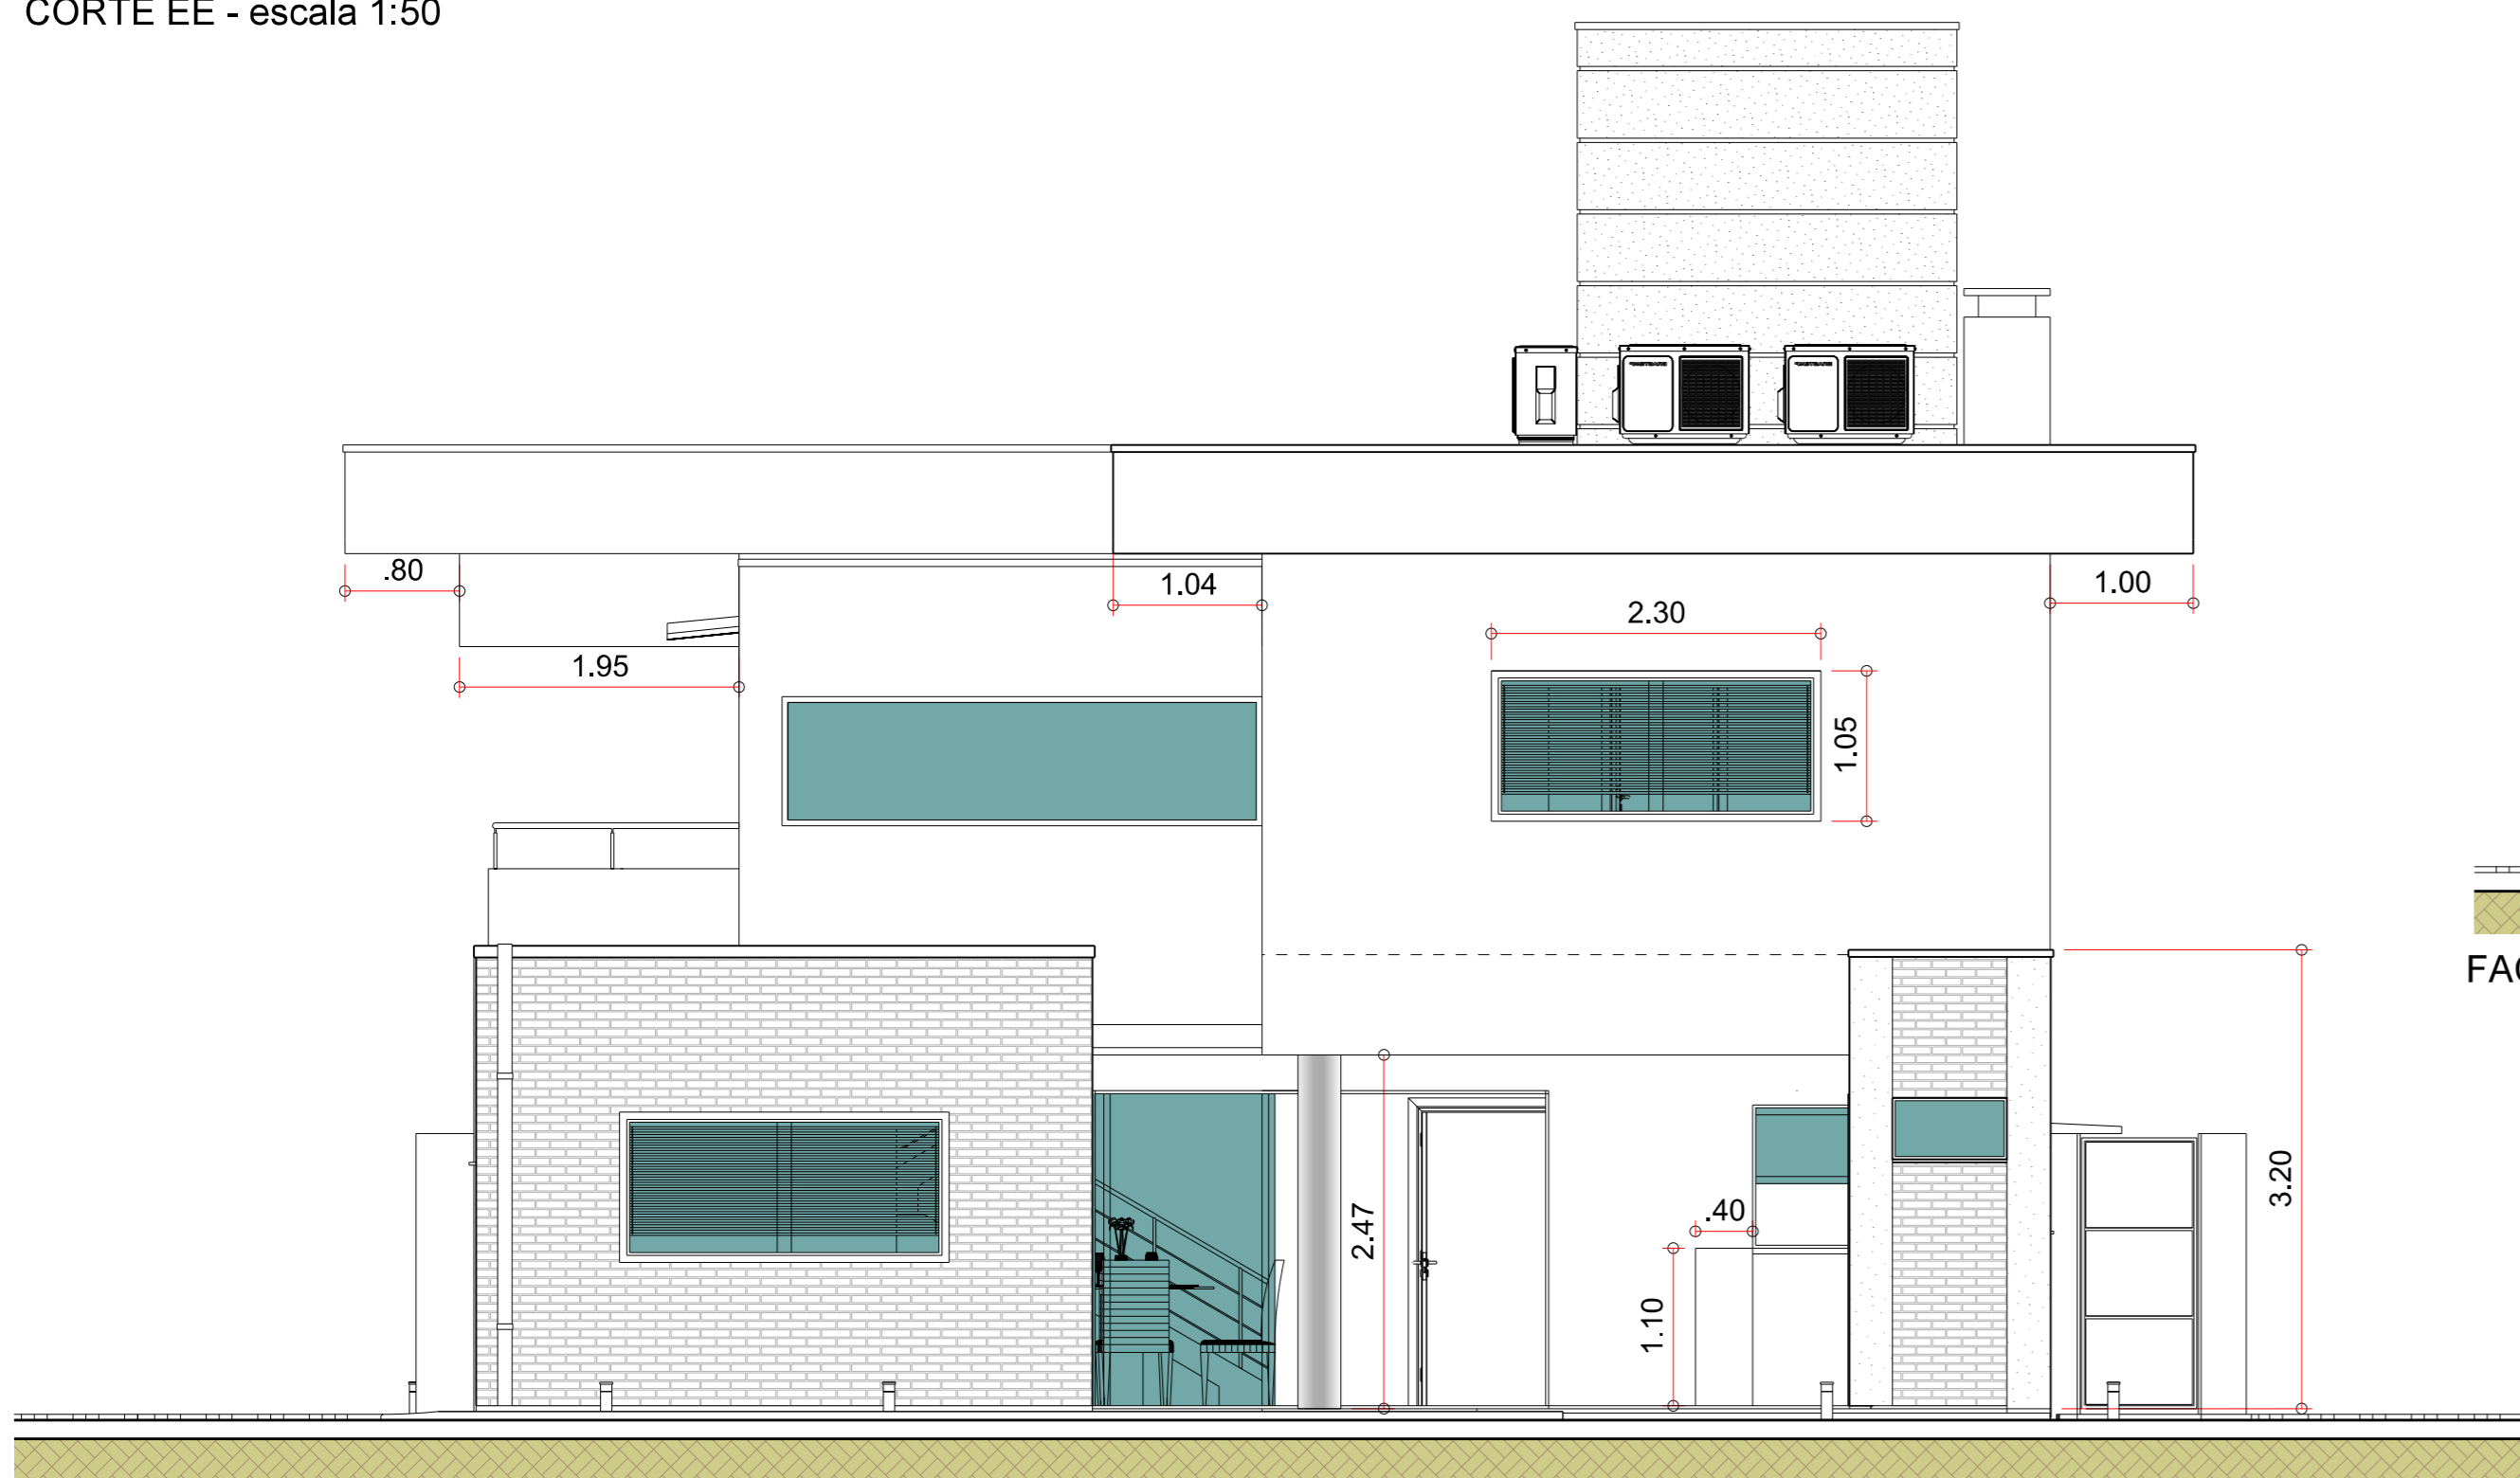

FACHADA FUNDOS - escala 1:50

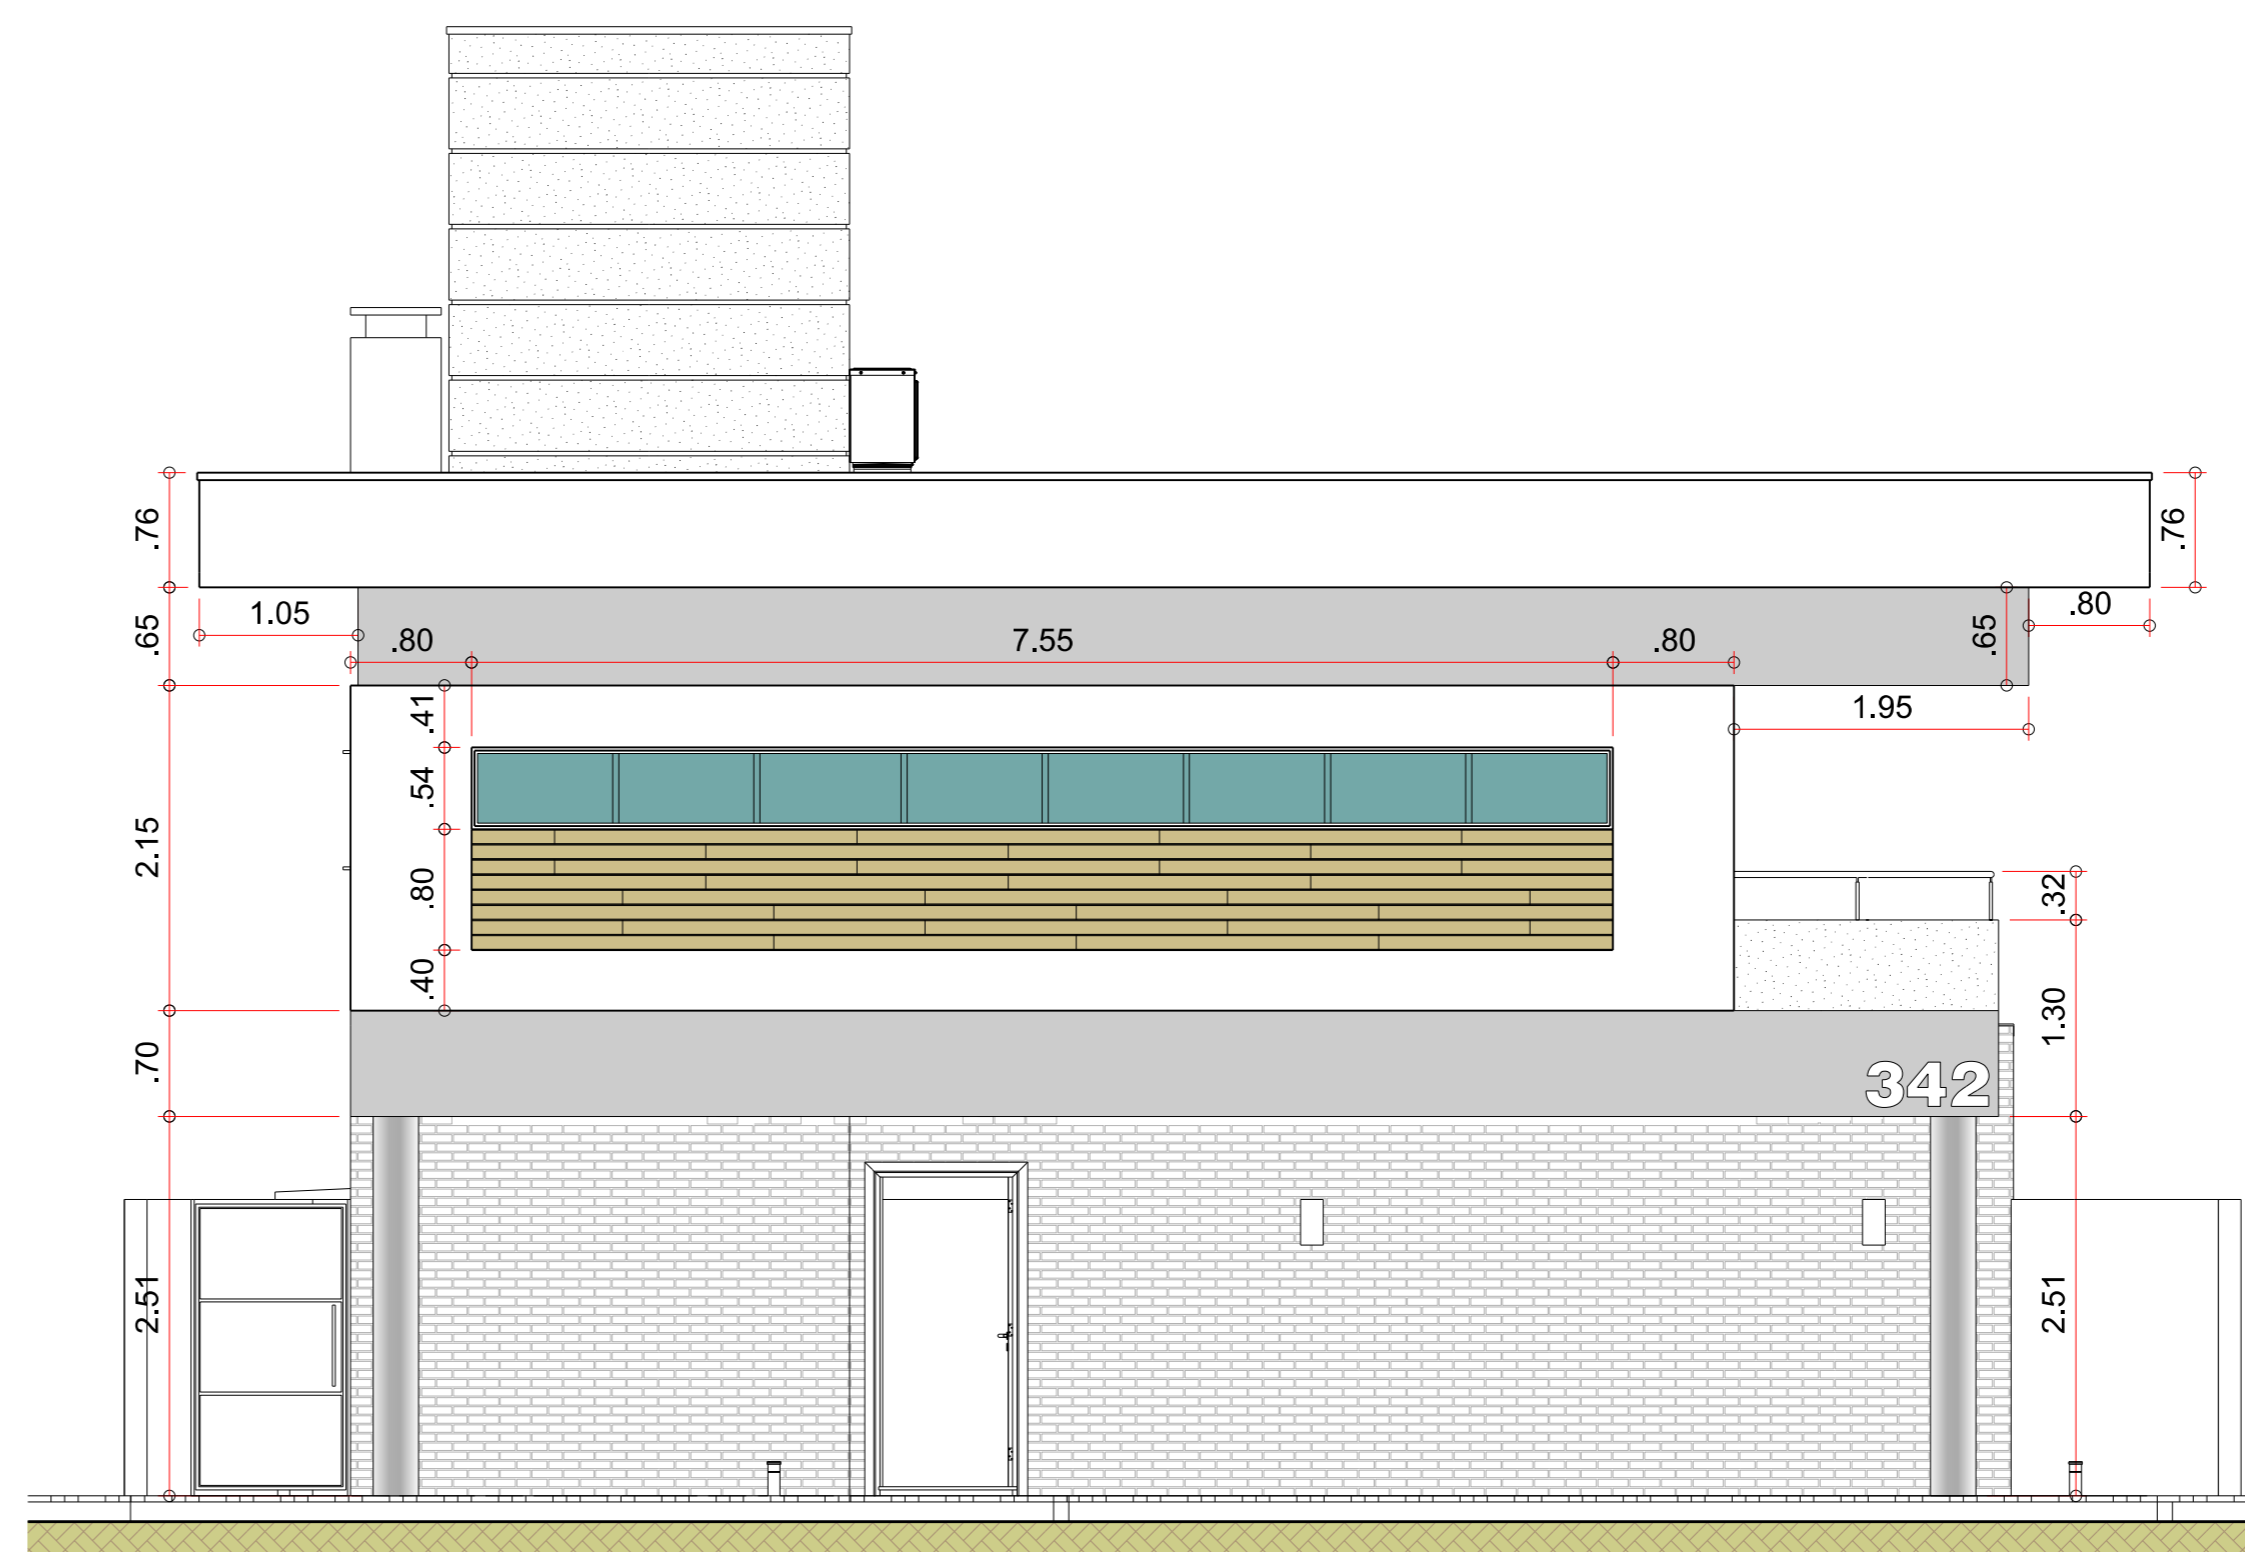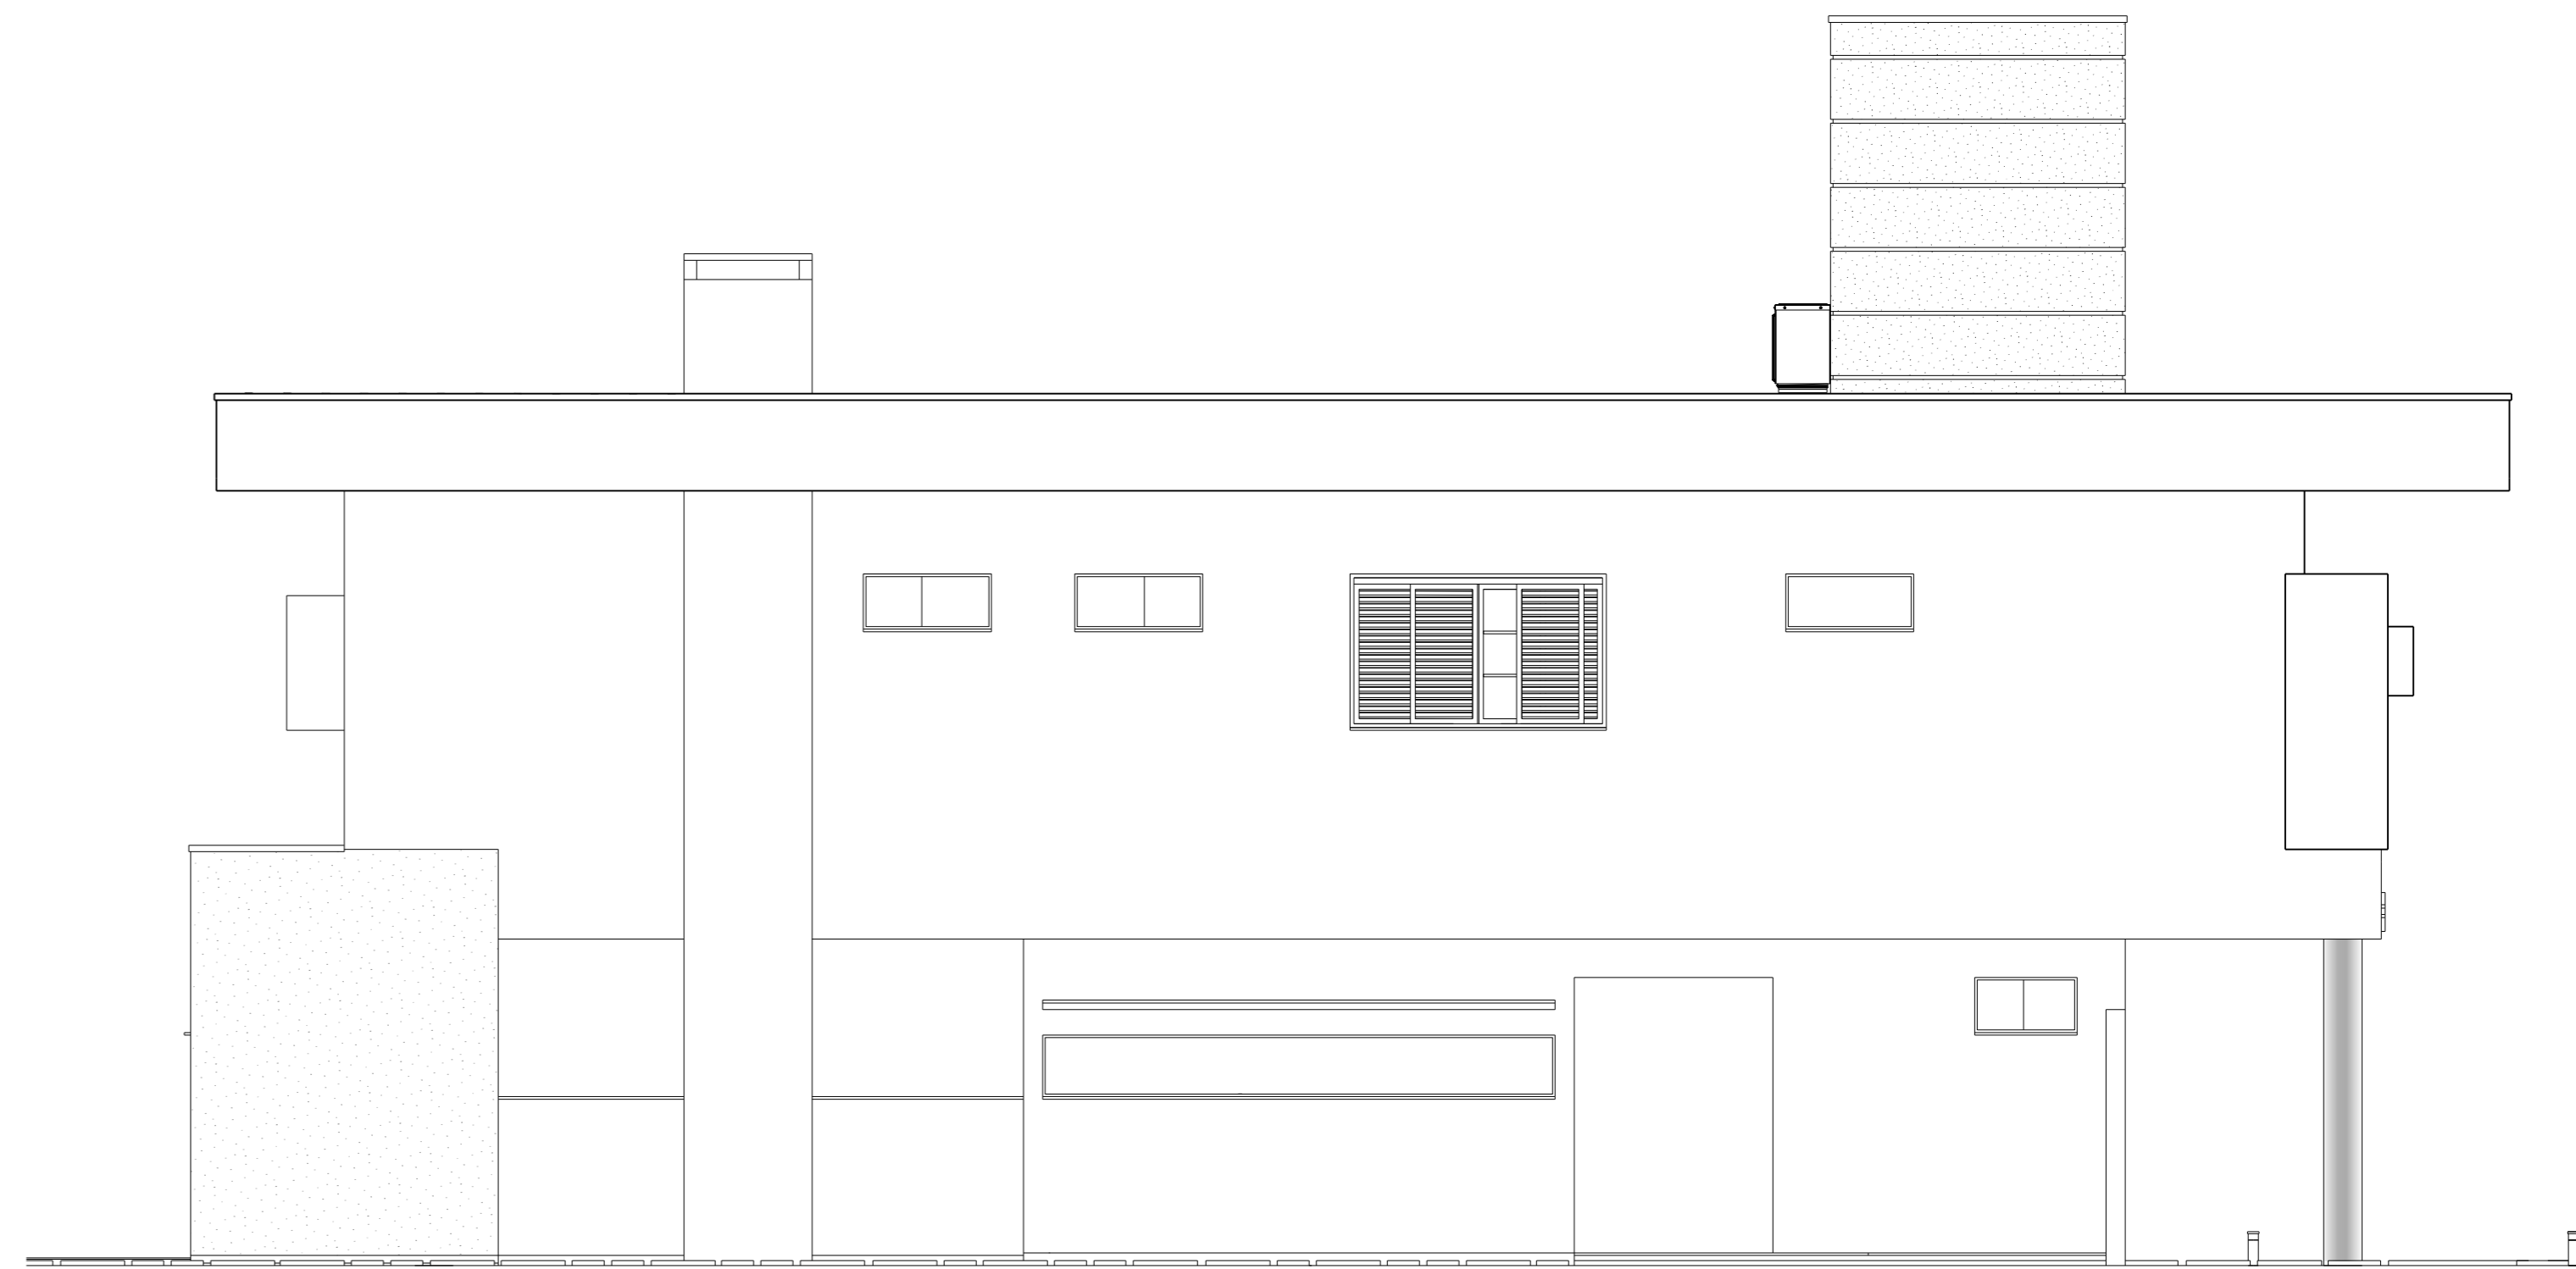

FACHADA PRINCIPAL - escala 1:50

ESPAÇO PARA APROVAÇÃO

PROPRIETÁRIO
S
CPF: 000.000.000-00

AUTOR E RESP. TÉCNICO PELO PROJETO
ARQUITETO ANDRÉ LUIS DA COSTA
CAU A-19288-00

ARQUITETURA

PROJETO ARQUITETÔNICO DE UMA EDIFICAÇÃO UNIRESIDENCIAL

LOCAL DA OBRA:
RUA ARUBA, LOTE 07 / QUADRA 08 / RESIDENCIAL GOLDEN PARK

QUADRO DE ÁREA:

ÁREA DO TERRENO	451,98 m ²
ÁREA PAV. TERREO	160,91 m ²
ÁREA 2º PAVIMENTO	123,90 m ²

ÁREA TOTAL CONSTRUÍDA 284,81 m²

ASSUNTO: **CORTES DD, EE e FACHADAS**

PROJETO EXECUTIVO

DESENHO: ANDRÉ COSTA DATA: Julho 2013 ESCALA: 1:50

Rua Itacurú, 98 Itanhangá Parque - fone 67 3027-3116

05/05