


PROGETTO DI NUOVI LOCALI PER SERVIZI PARROCCHIALI

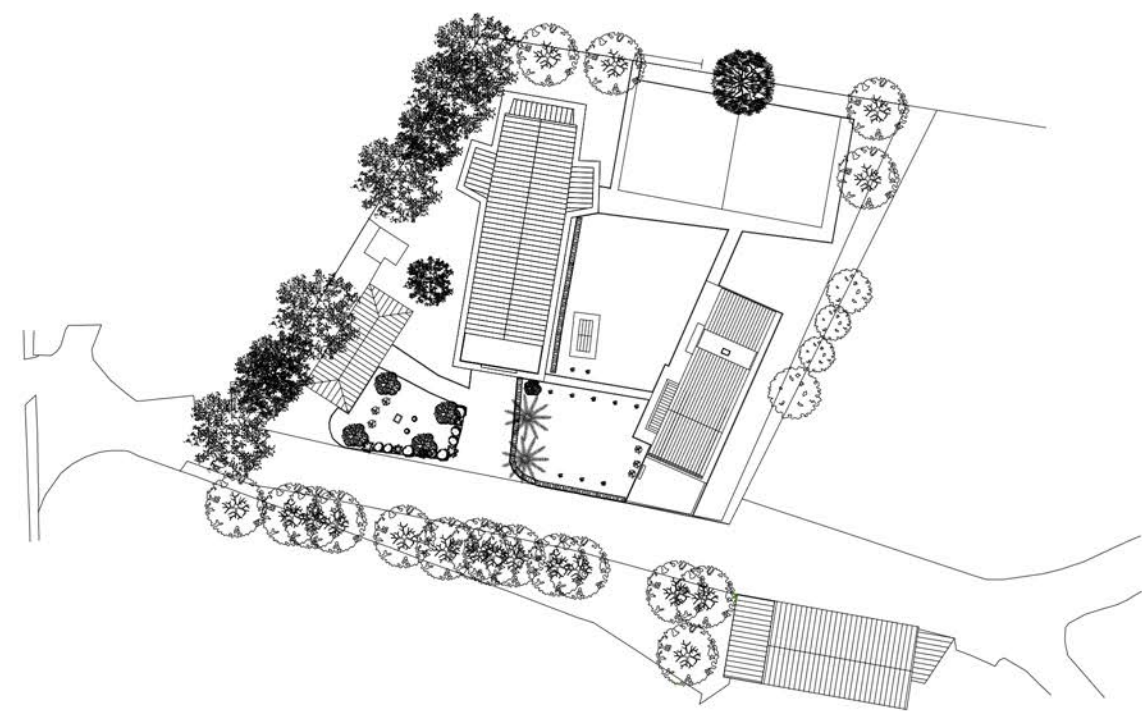

Ubicazione: Piazza della Vergine - Pistoia

Committente:
Parrocchia della Beata Vergine Maria
Don Sebastiano Nawej Mpoj


Progettista:
dott. arch. Gianluca Giovannelli - Pistoia

Oggetto:
STATO REALIZZATO (FINALE)
Sezioni

TAVOLA **2F**


Elaborazione: SCALE VARIE

SEZIONE A-A

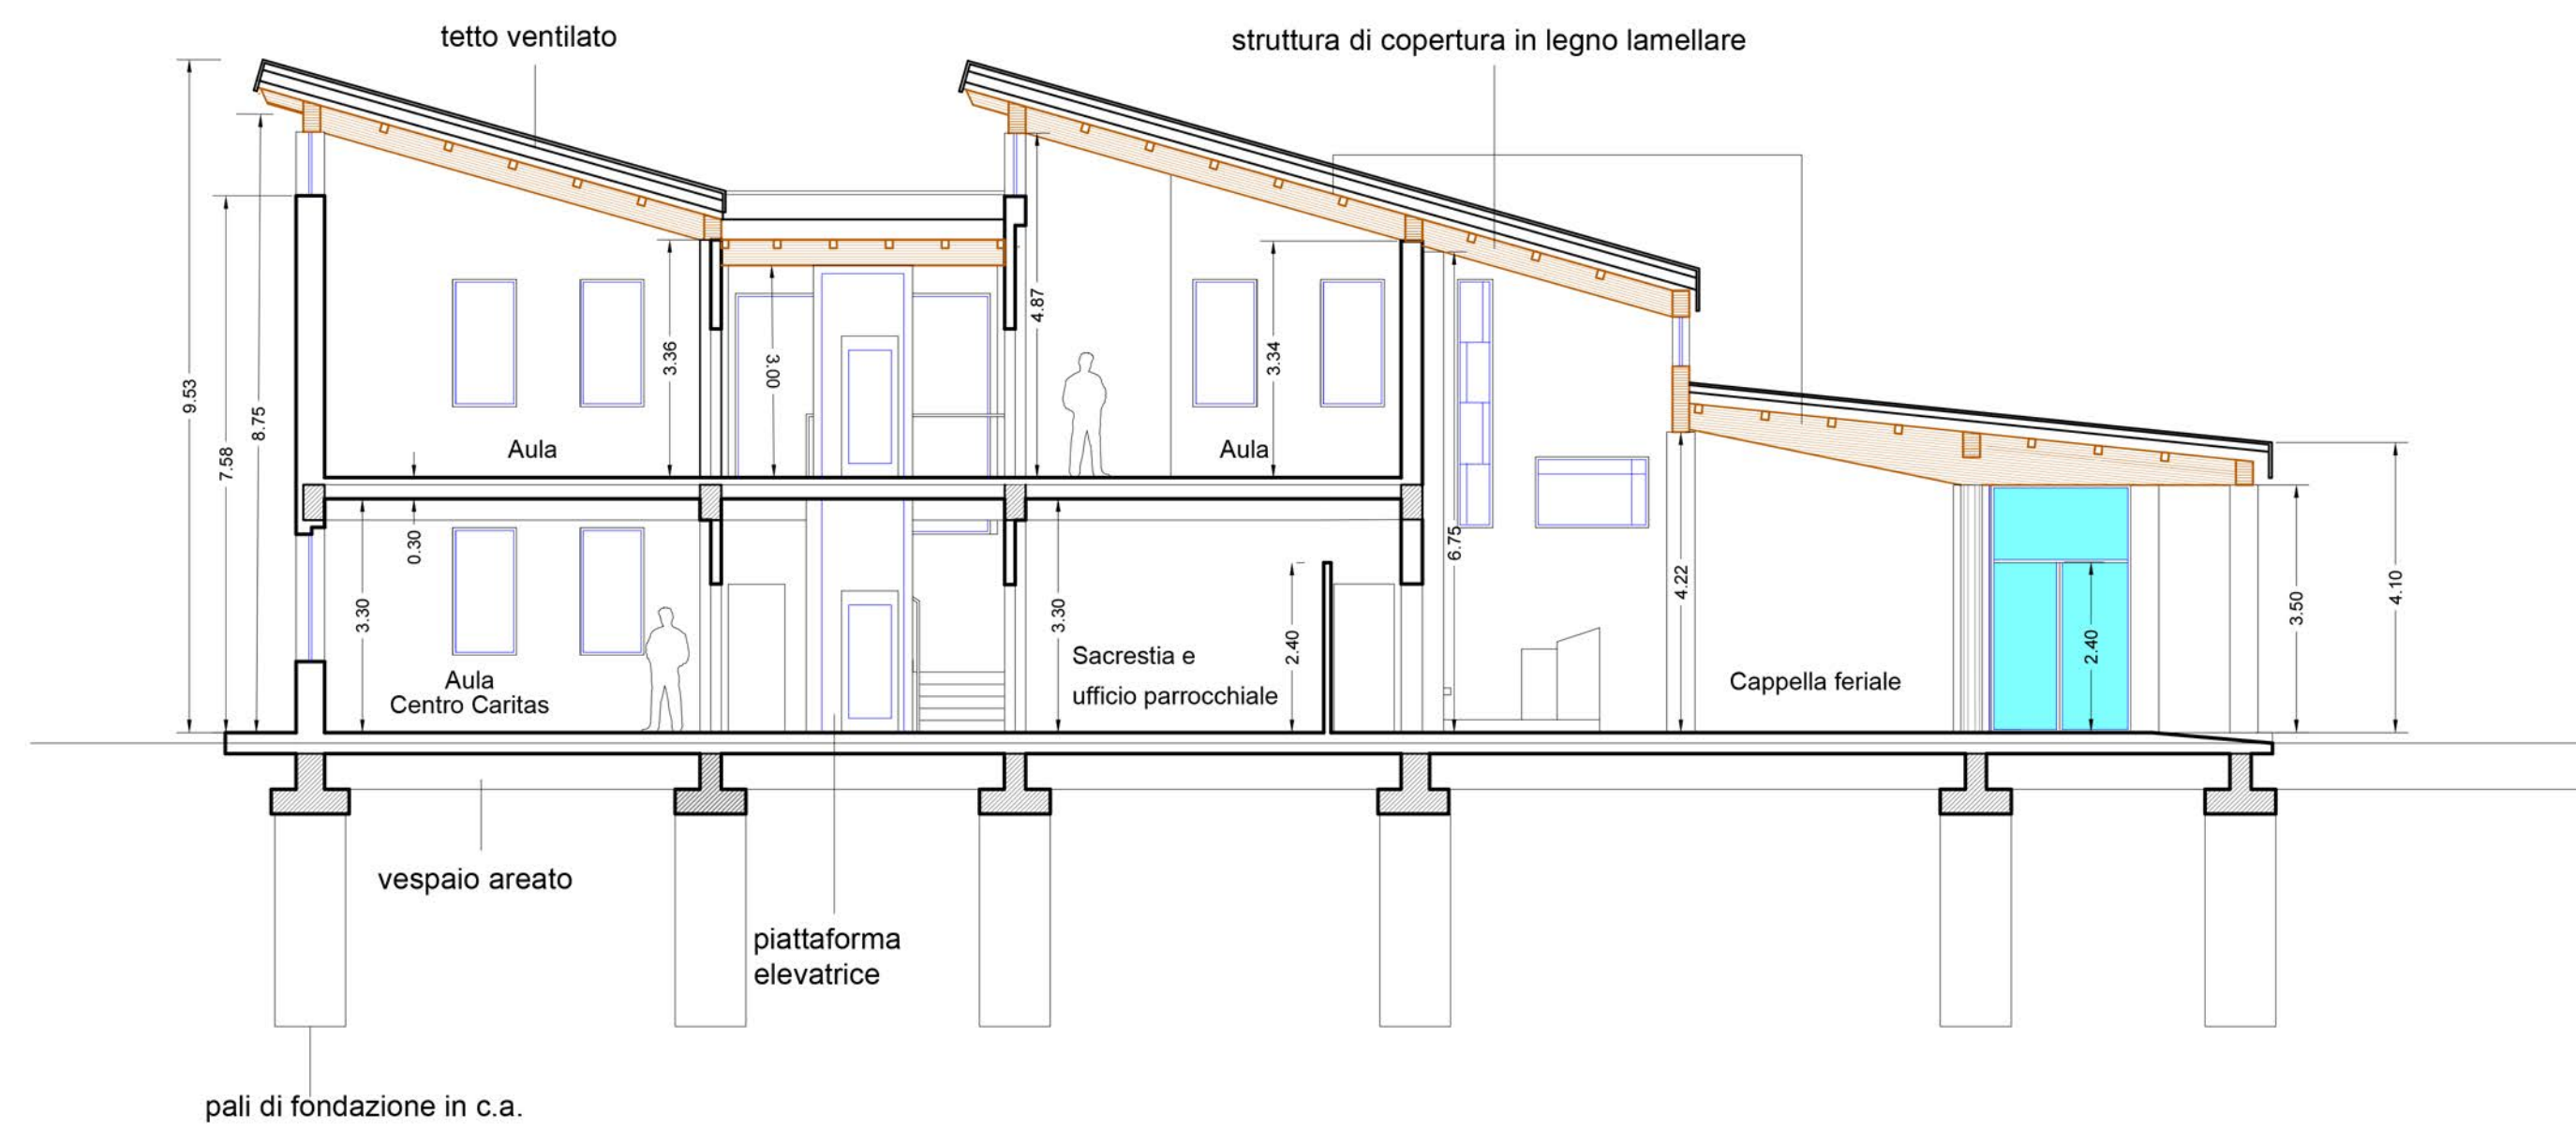


SISTEMAZIONE SPAZI APERTI CON PARCHEGGI - STATO REALIZZATO

SCALA 1:500

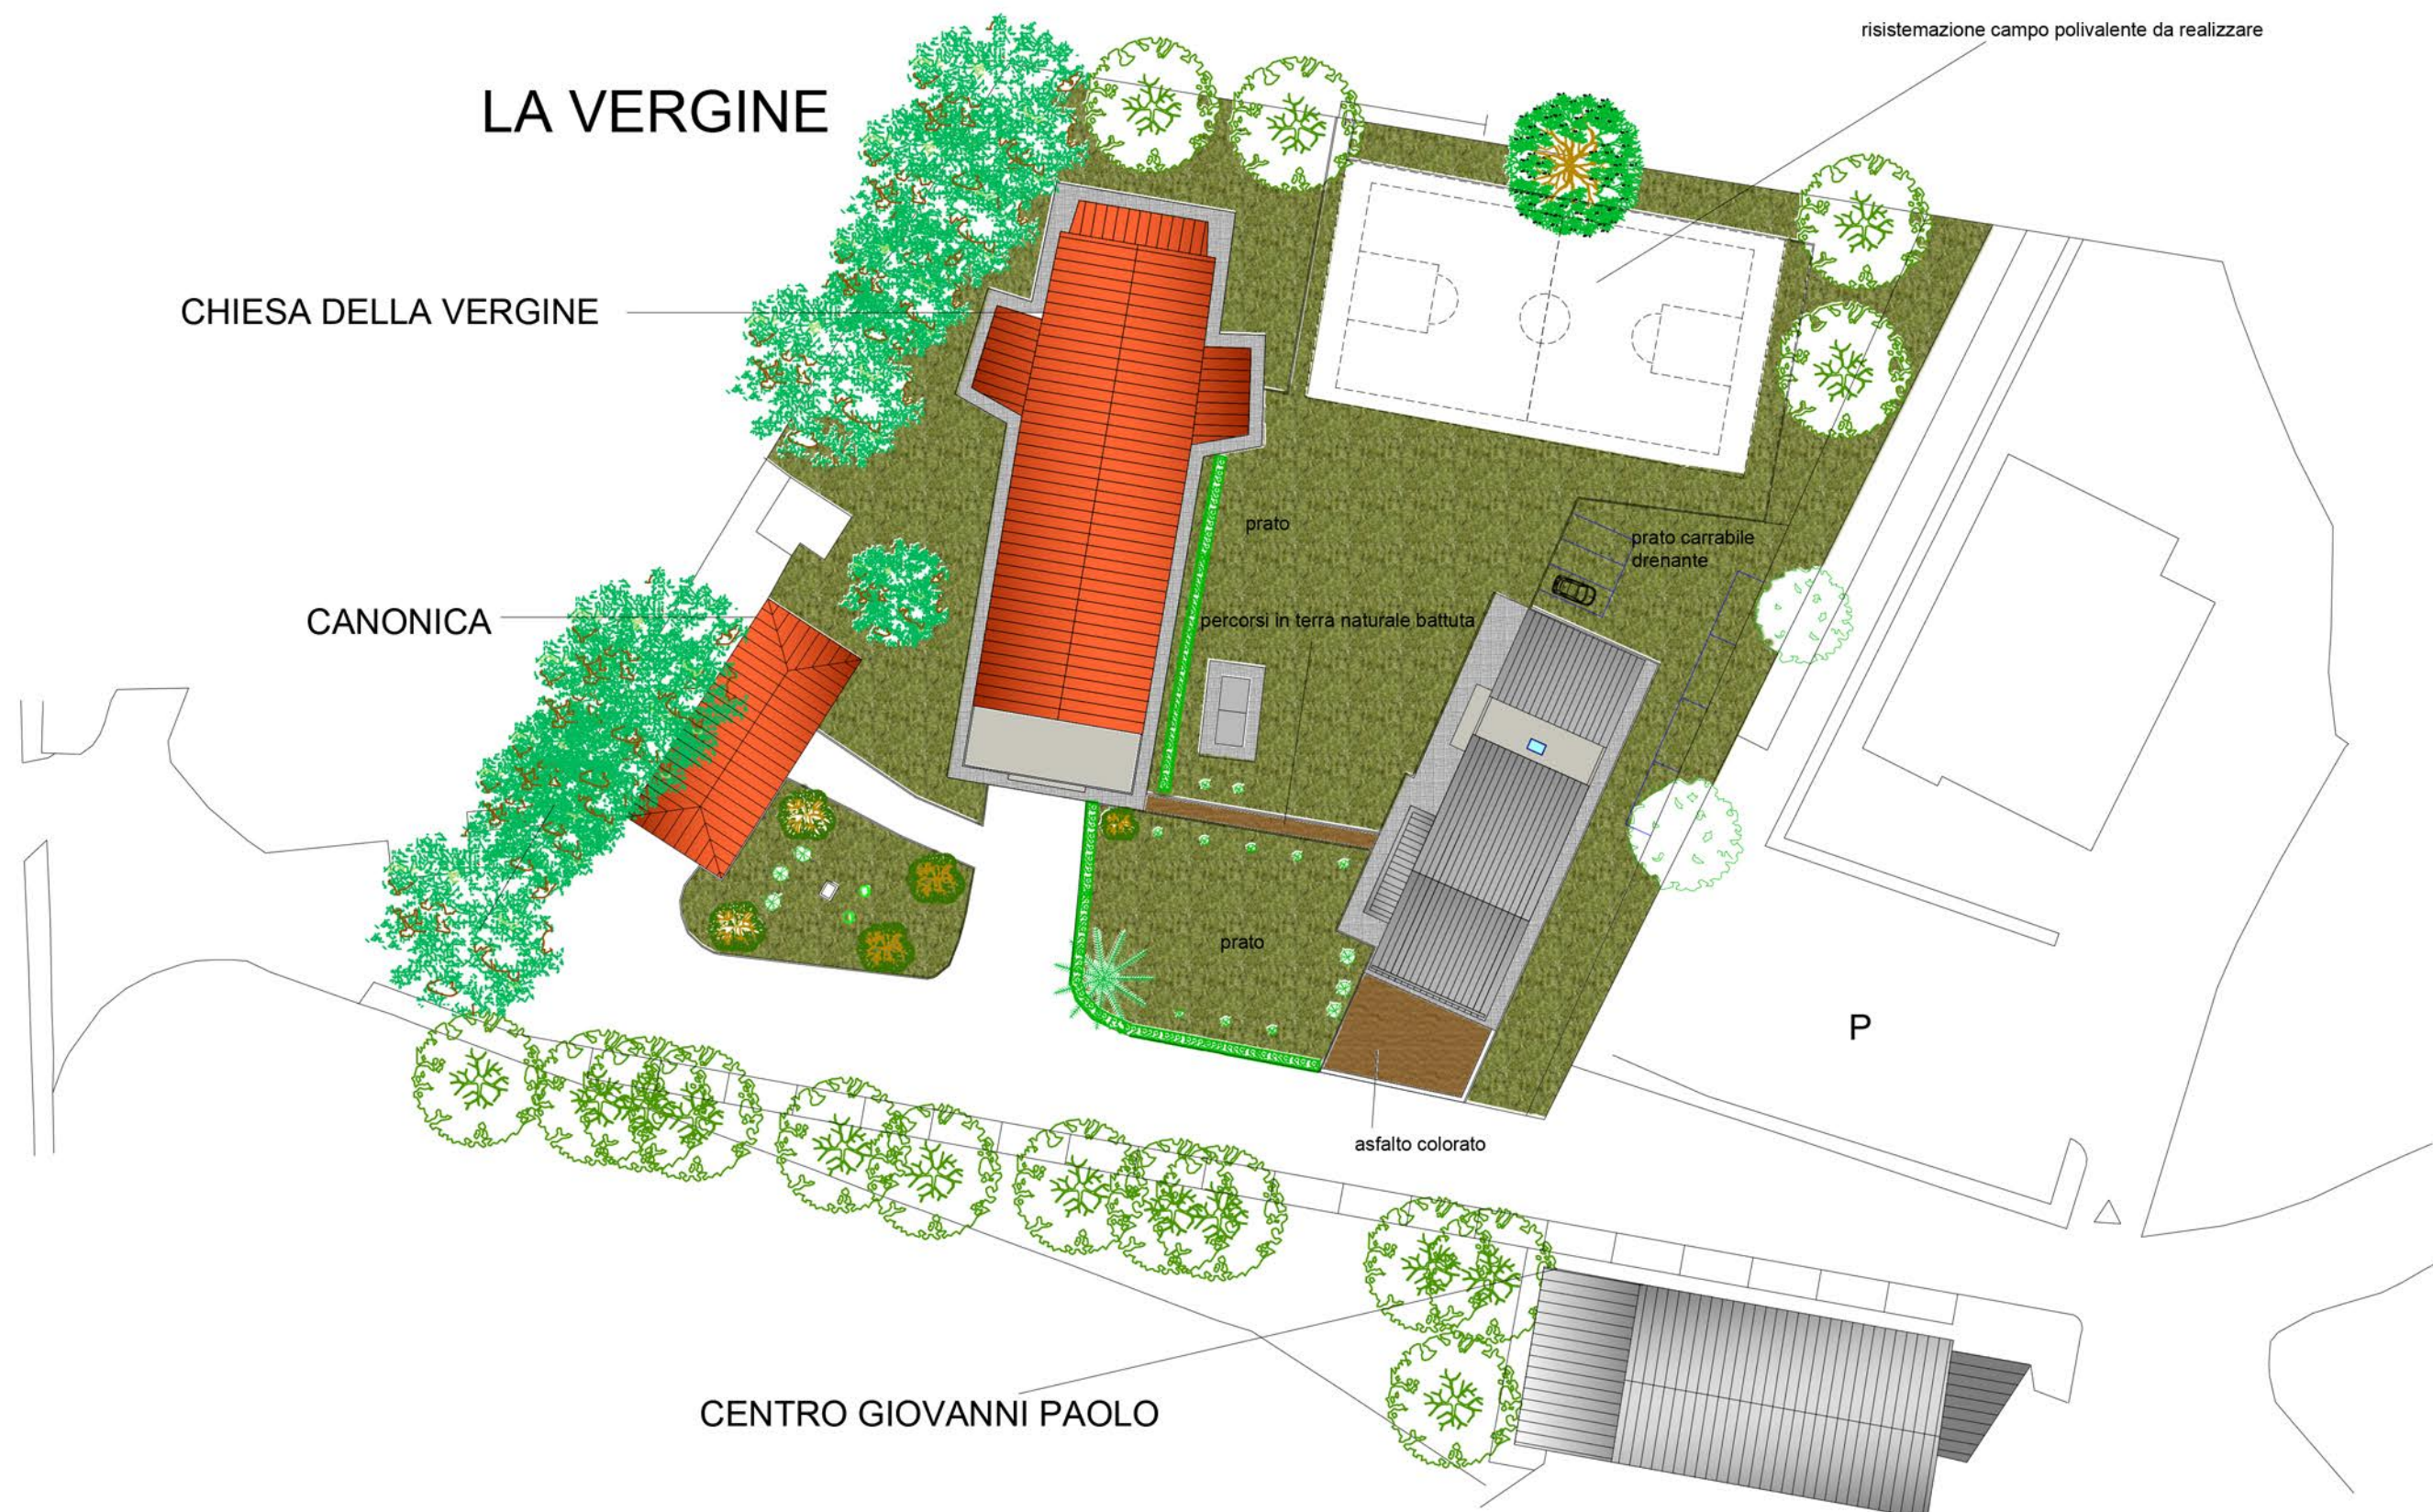

SEZIONE B-B

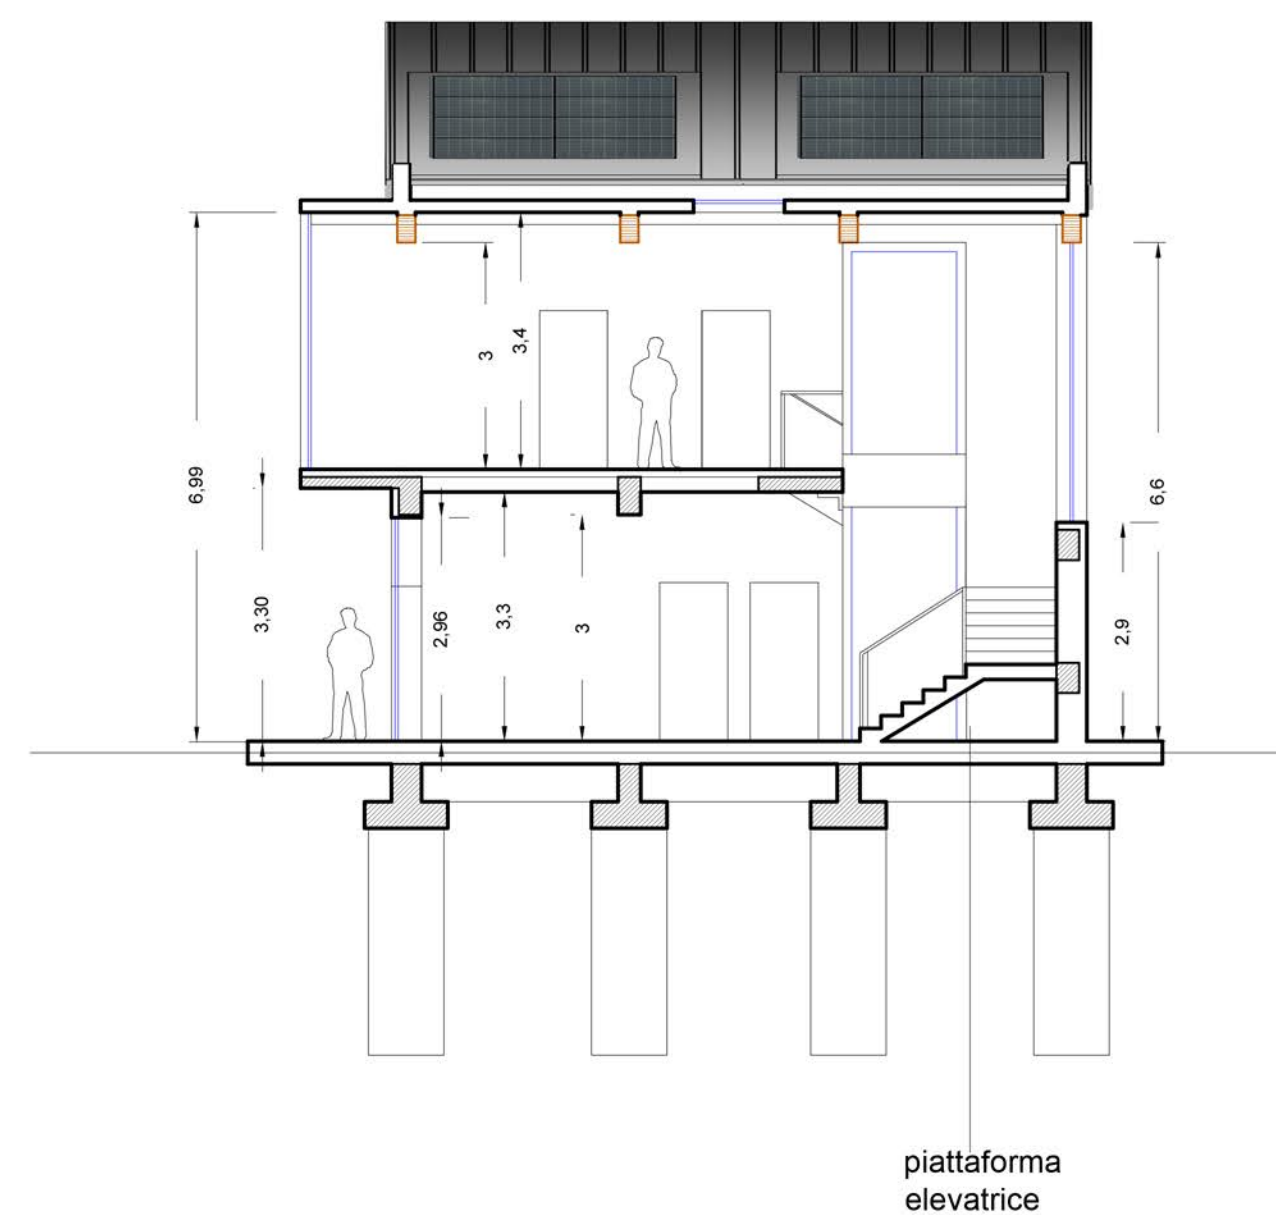

SEZIONE C-C

