


GUARDERIA EN LOS JARDINES DE MÁLAGA. BARCELONA  
BATLLE I ROIG ARQUITECTES

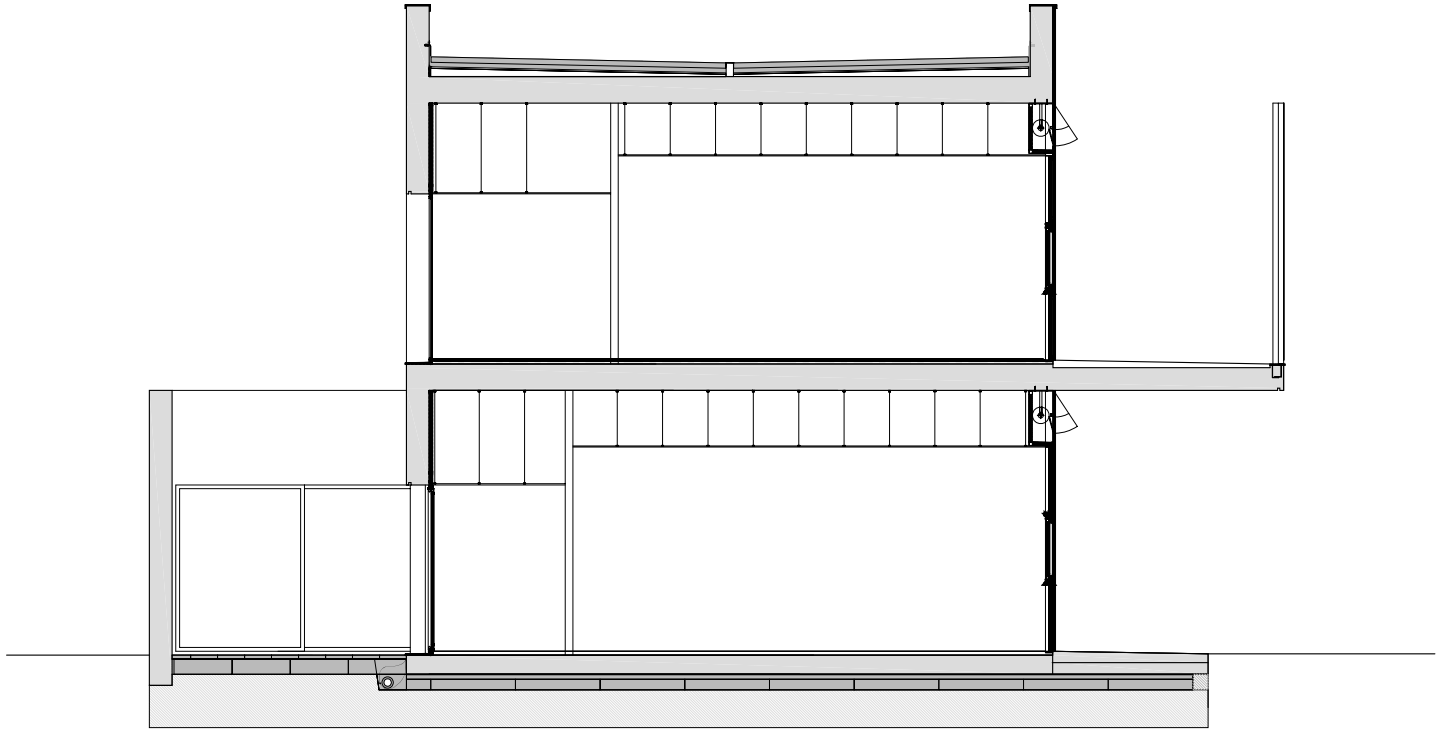

SECCIÓN TRANSVERSAL TIPO