



Planta de forma 1:125

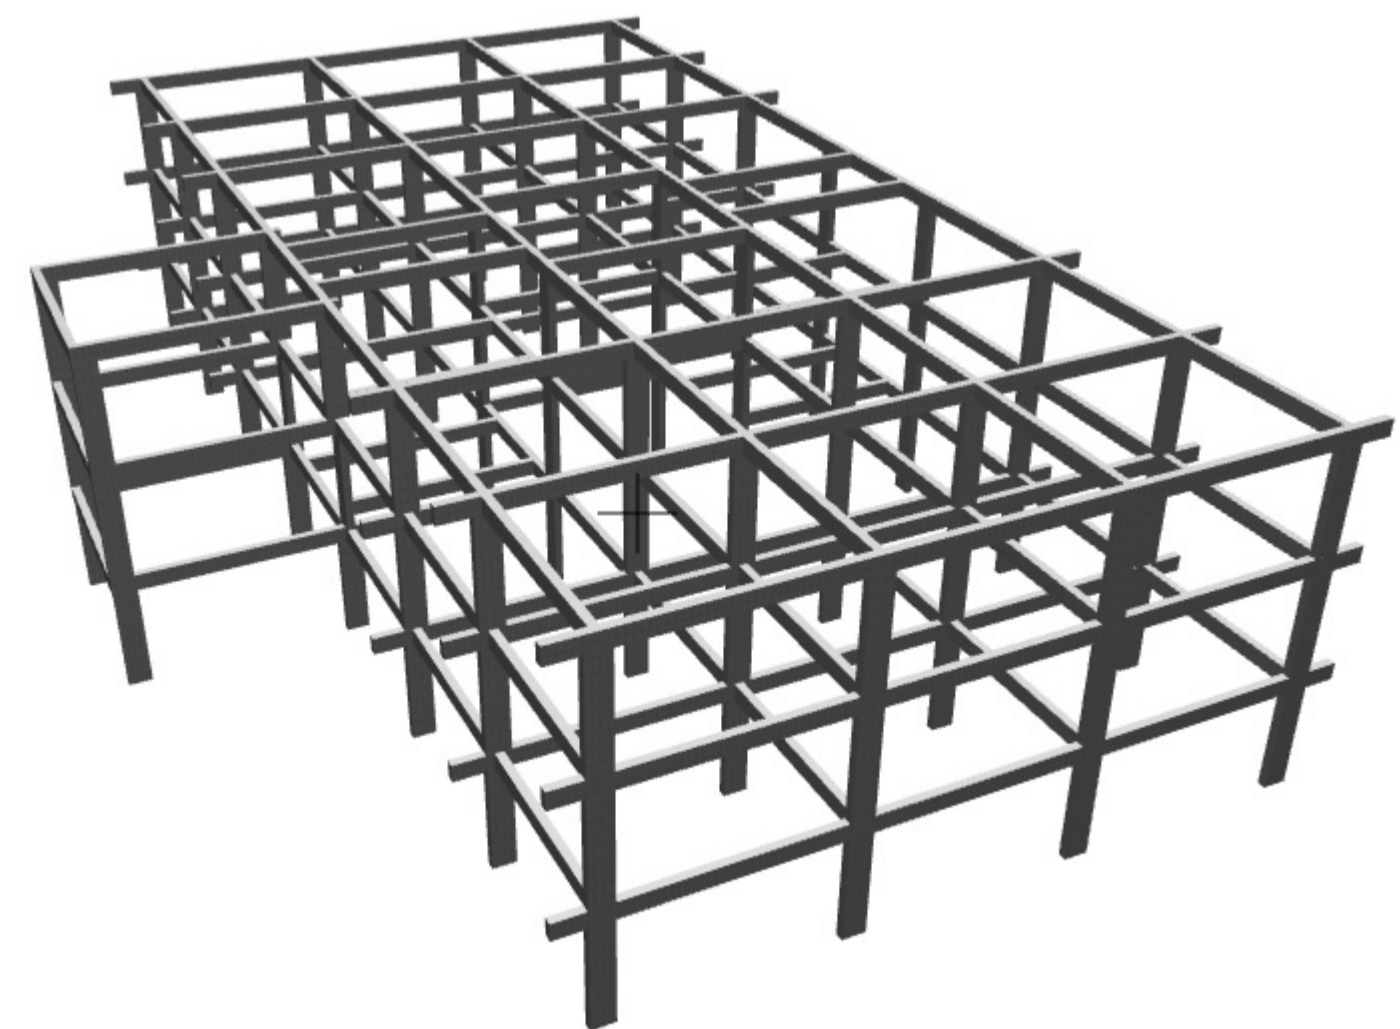

MÓDULO APARTAMENTOS

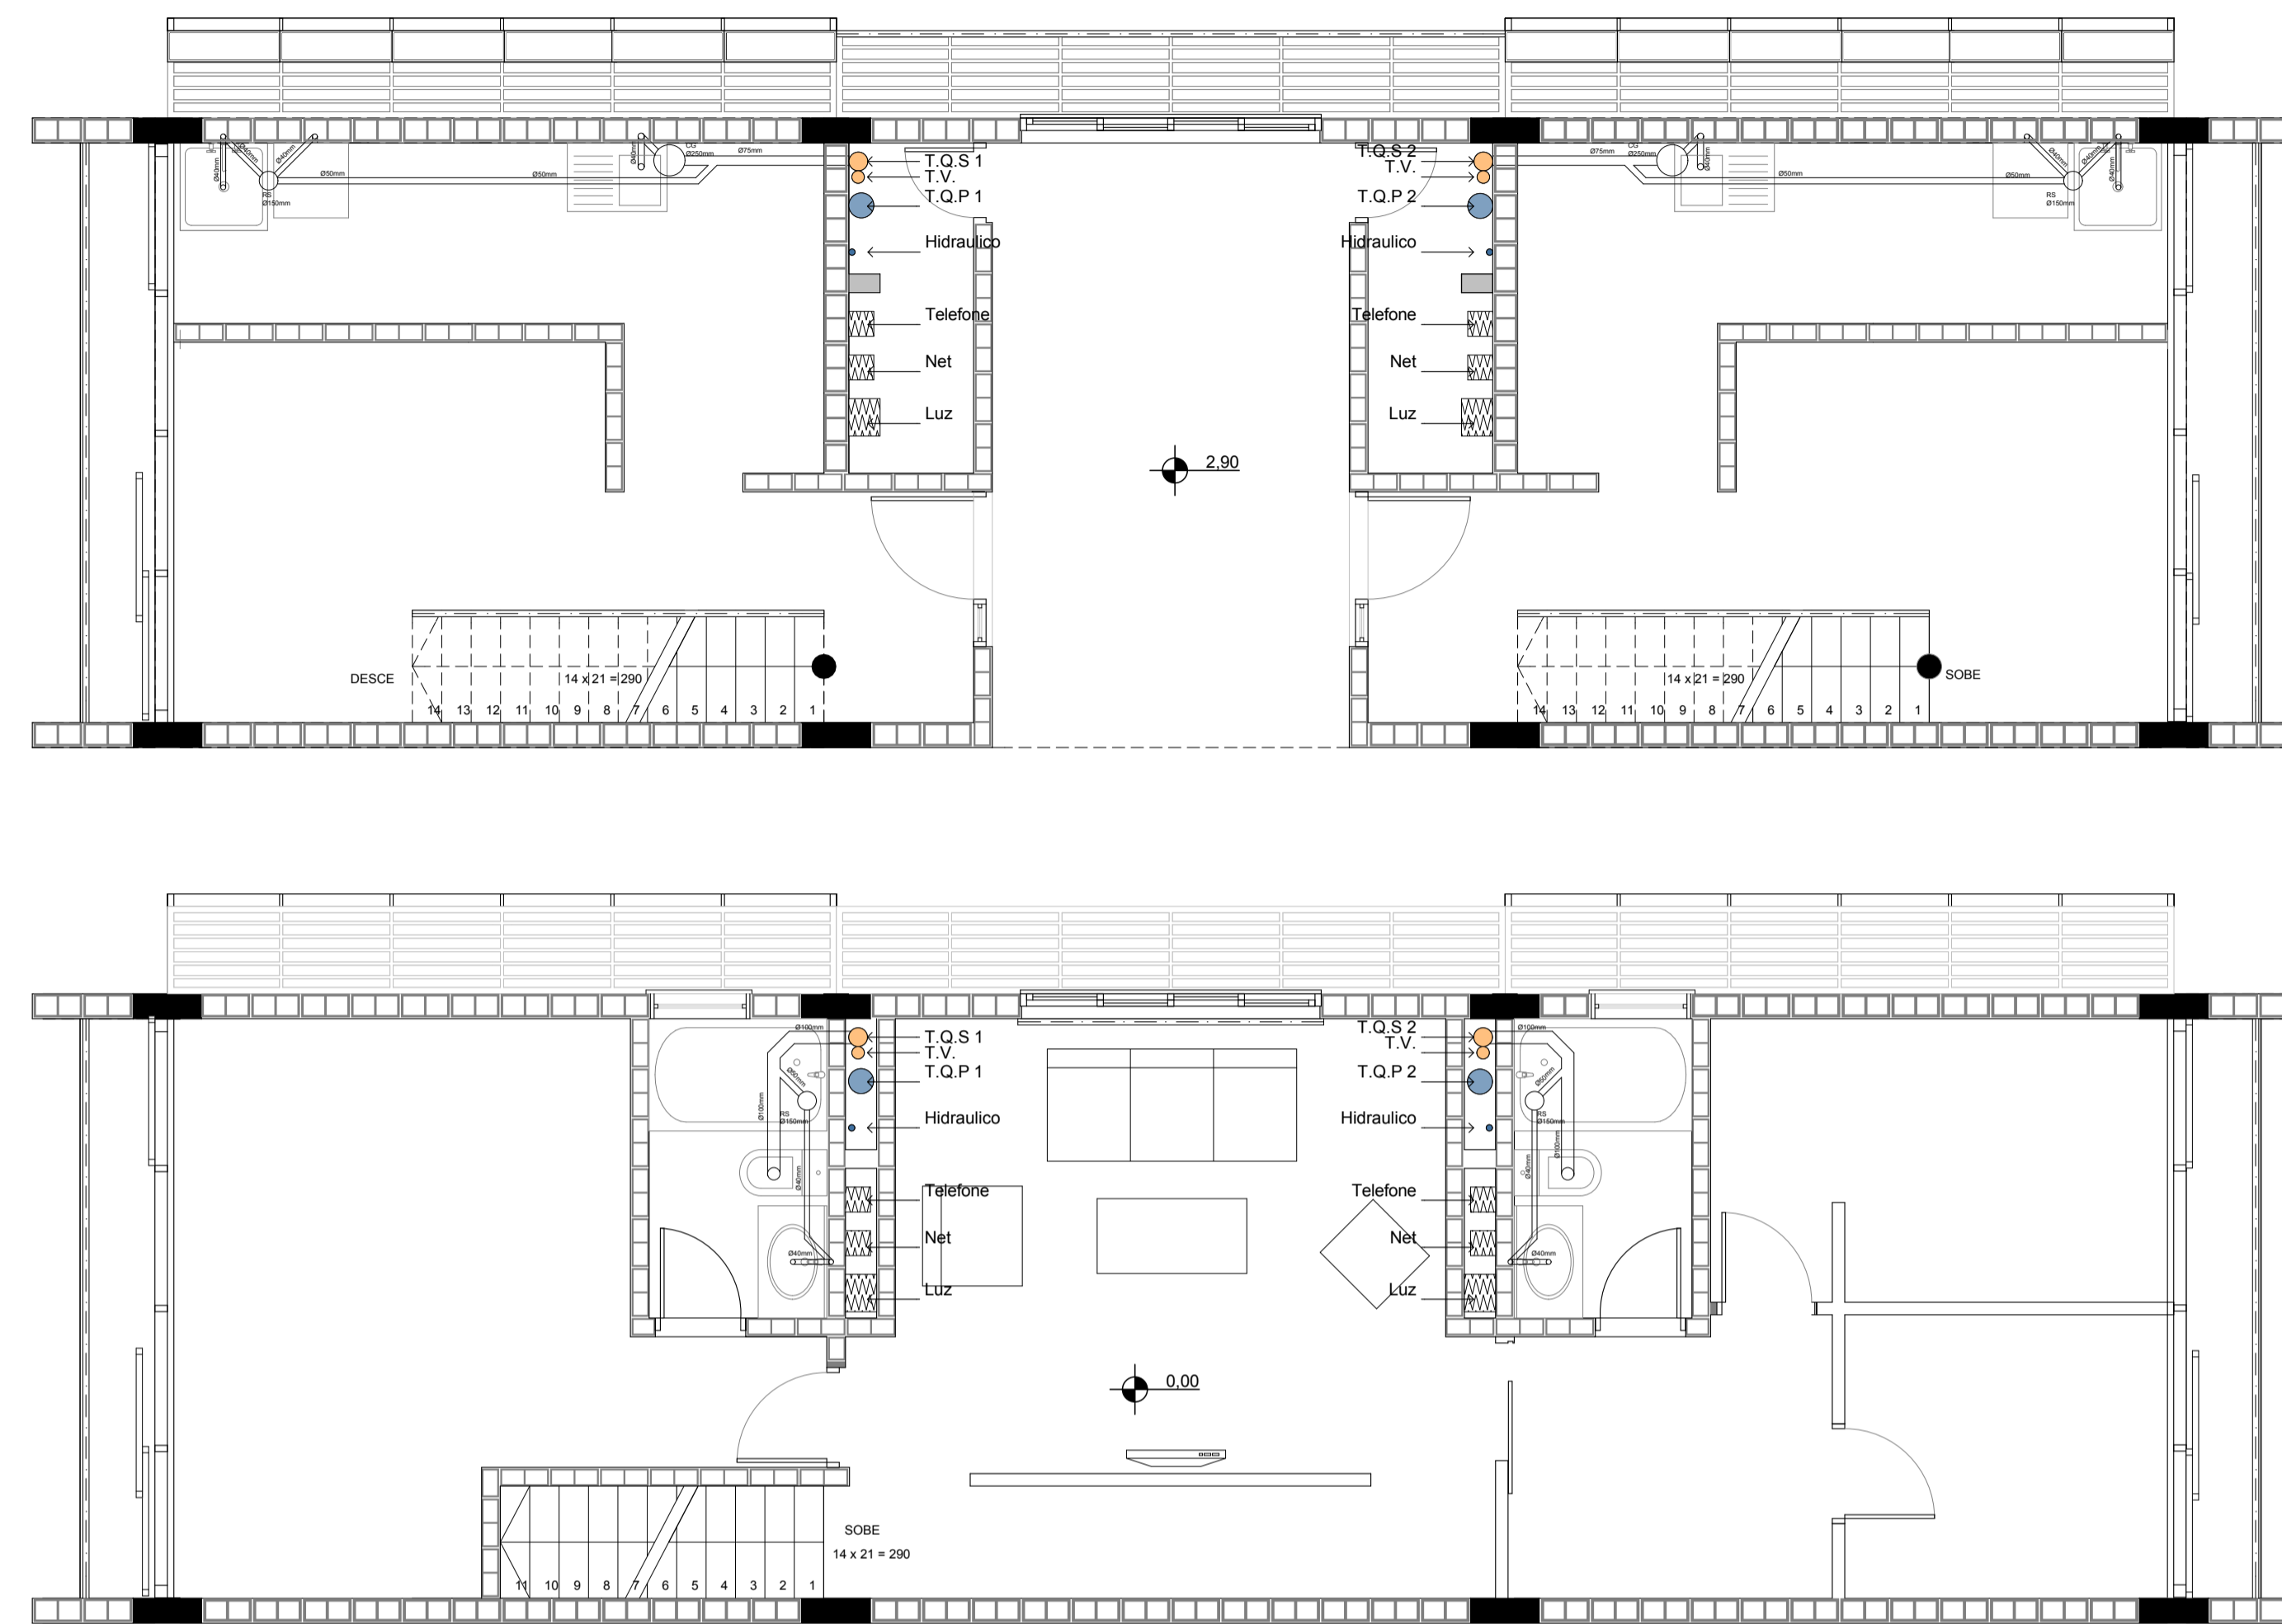

Planta Baixa Sanitário 1:50


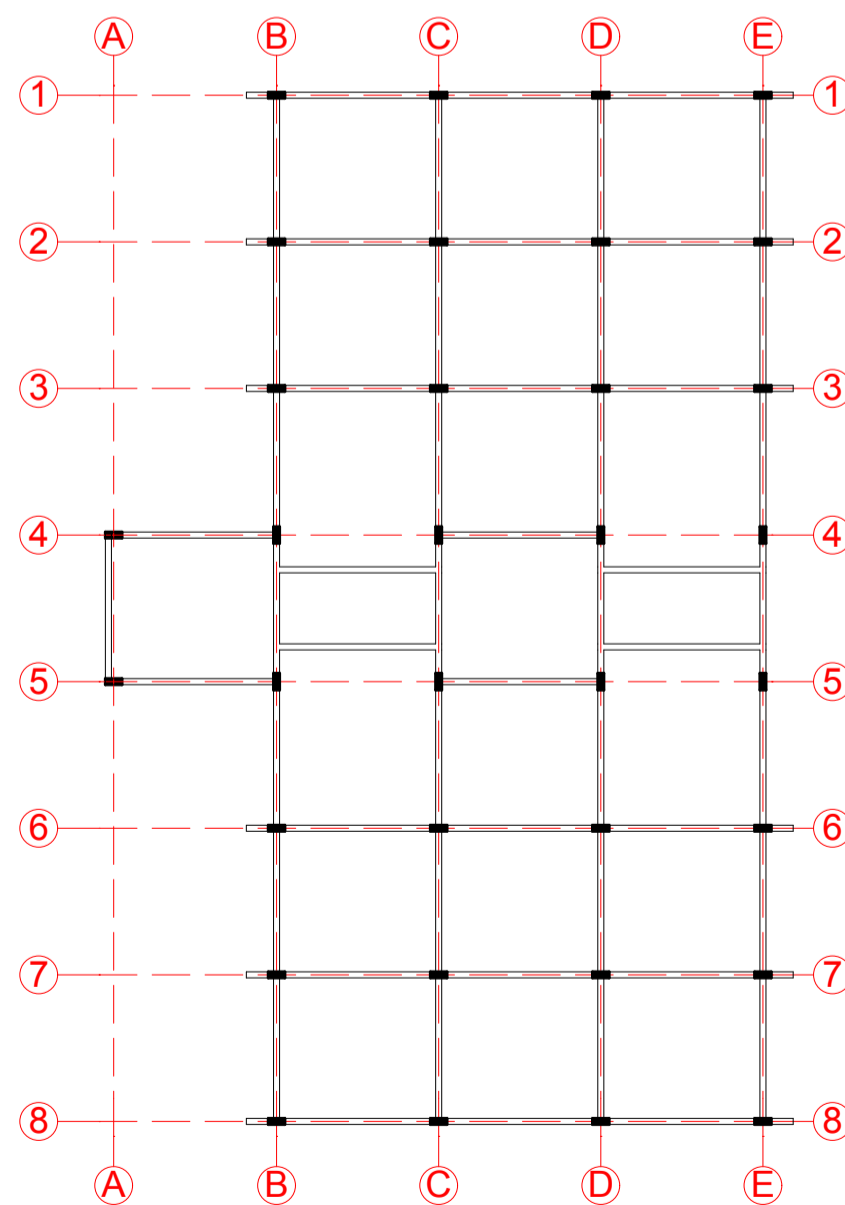


Diagrama Malha estrutural 1:250

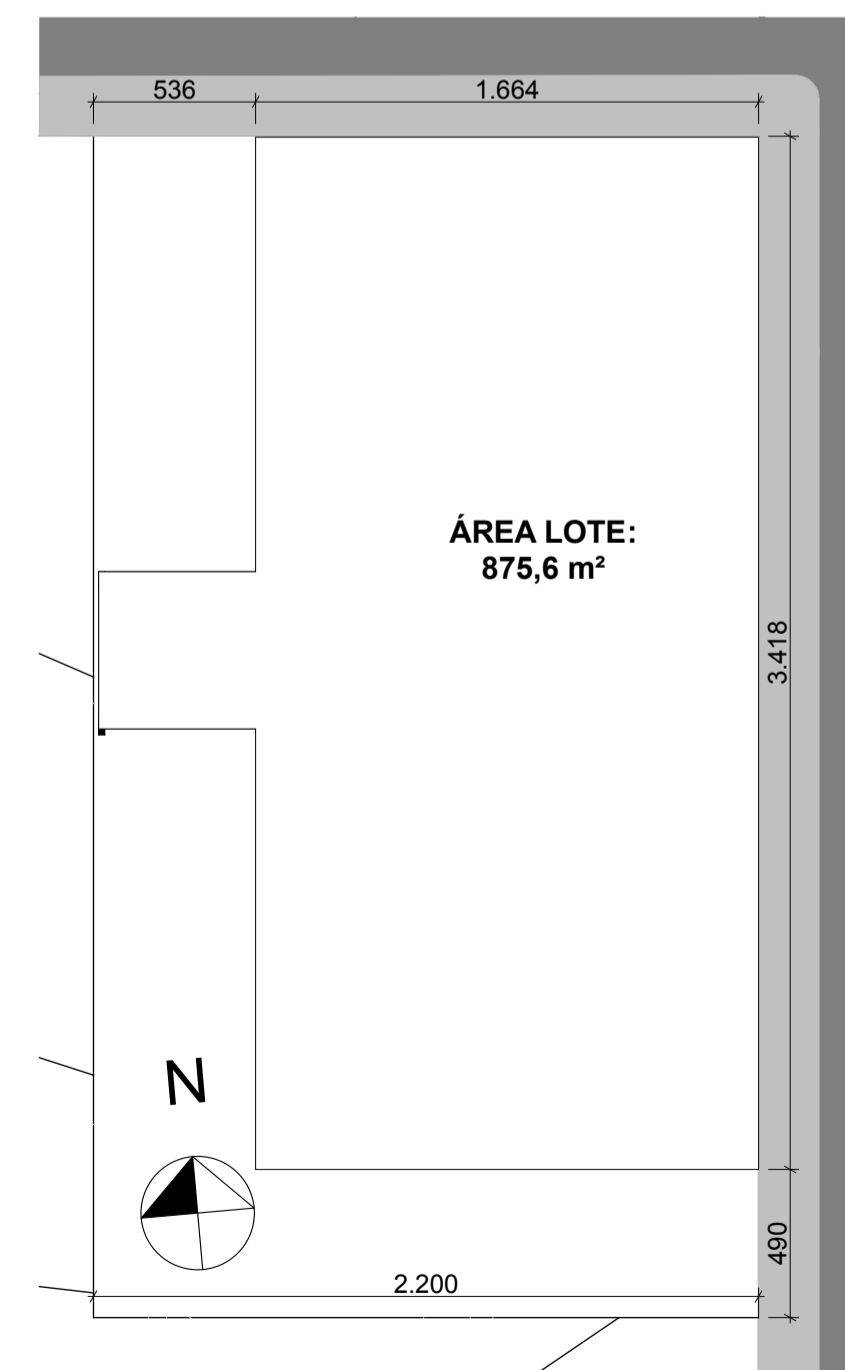

Implantação Área Lote 1:250

TABELA DE ÁREAS CONSTRUÍDAS

Identificação	Descrição	Comprimento (m)	Largura (m)	Área (m²)	Volume (m³)
01	Loja 1	4,00	40,11	77,57	80,17
02	Loja 2	4,00	30,71	20,65	53,60
04	Loja 3	4,00	40,24	0,00	81,64
02	Sala de Festa	4,00	71,35	69,43	209,90
05	Hall	2,70	27,03	26,67	31,87
06	Pátio interno	2,70	40,74	52,94	76,18

Térreo

Compartimentos por pisos		14/04/2014				
Piso	Compartimento	Pé Direito	Perímetro	Superfície da Parede	Área Medida	
1. Piso	101	2,75	42,47	47,25	80,58	
	102	2,75	42,47	46,86	80,58	
	103	2,75	39,81	68,16	79,78	
	104	2,75	39,81	70,77	79,78	
	105	2,75	42,47	31,98	80,58	
	106	2,75	42,47	47,27	80,58	
1. Piso	total		249,50	312,30	481,89	
2. Piso	201	2,75	21,02	32,95	27,52	
	202	2,75	20,82	18,69	26,96	
	203	2,75	21,02	32,75	27,52	
	204	2,75	21,02	33,22	27,52	
	205	2,75	20,82	18,69	26,96	
	206	2,75	21,02	24,74	27,52	
2. Piso	total		251,44	289,60	328,02	
3. Piso	301	2,75	42,47	14,17	80,58	
	302	2,75	42,47	5,96	80,59	
	303	2,75	39,81	76,06	79,78	
	304	2,75	39,81	62,72	79,78	
	305	2,75	42,47	37,97	80,58	
	306	2,75	42,47	41,54	80,58	
3. Piso	total		249,50	238,42	481,89	
Todos pisos	total		750,44	840,32	1.291,80	

Tabela de áreas Módulo X 3

RESERVATÓRIO DE CONSUMO

36 APTOS x 7 PESSOAS (unid.)
 252 pessoas x 200 Litros (pessoa)
 R.C. = 50,400 Litros R.SUP. = 40%
 R.I. = 10,000 Litros R.INF. = 60%

SAÍDAS DE EMERGÊNCIA

Escadas enclausuras-
 Lance-Patamar-Lance
 Paredes de 15cm- Tijolo Maciço
 (resiste 300 min)
 Portas- PRF-
 (resiste 30min)



Hall