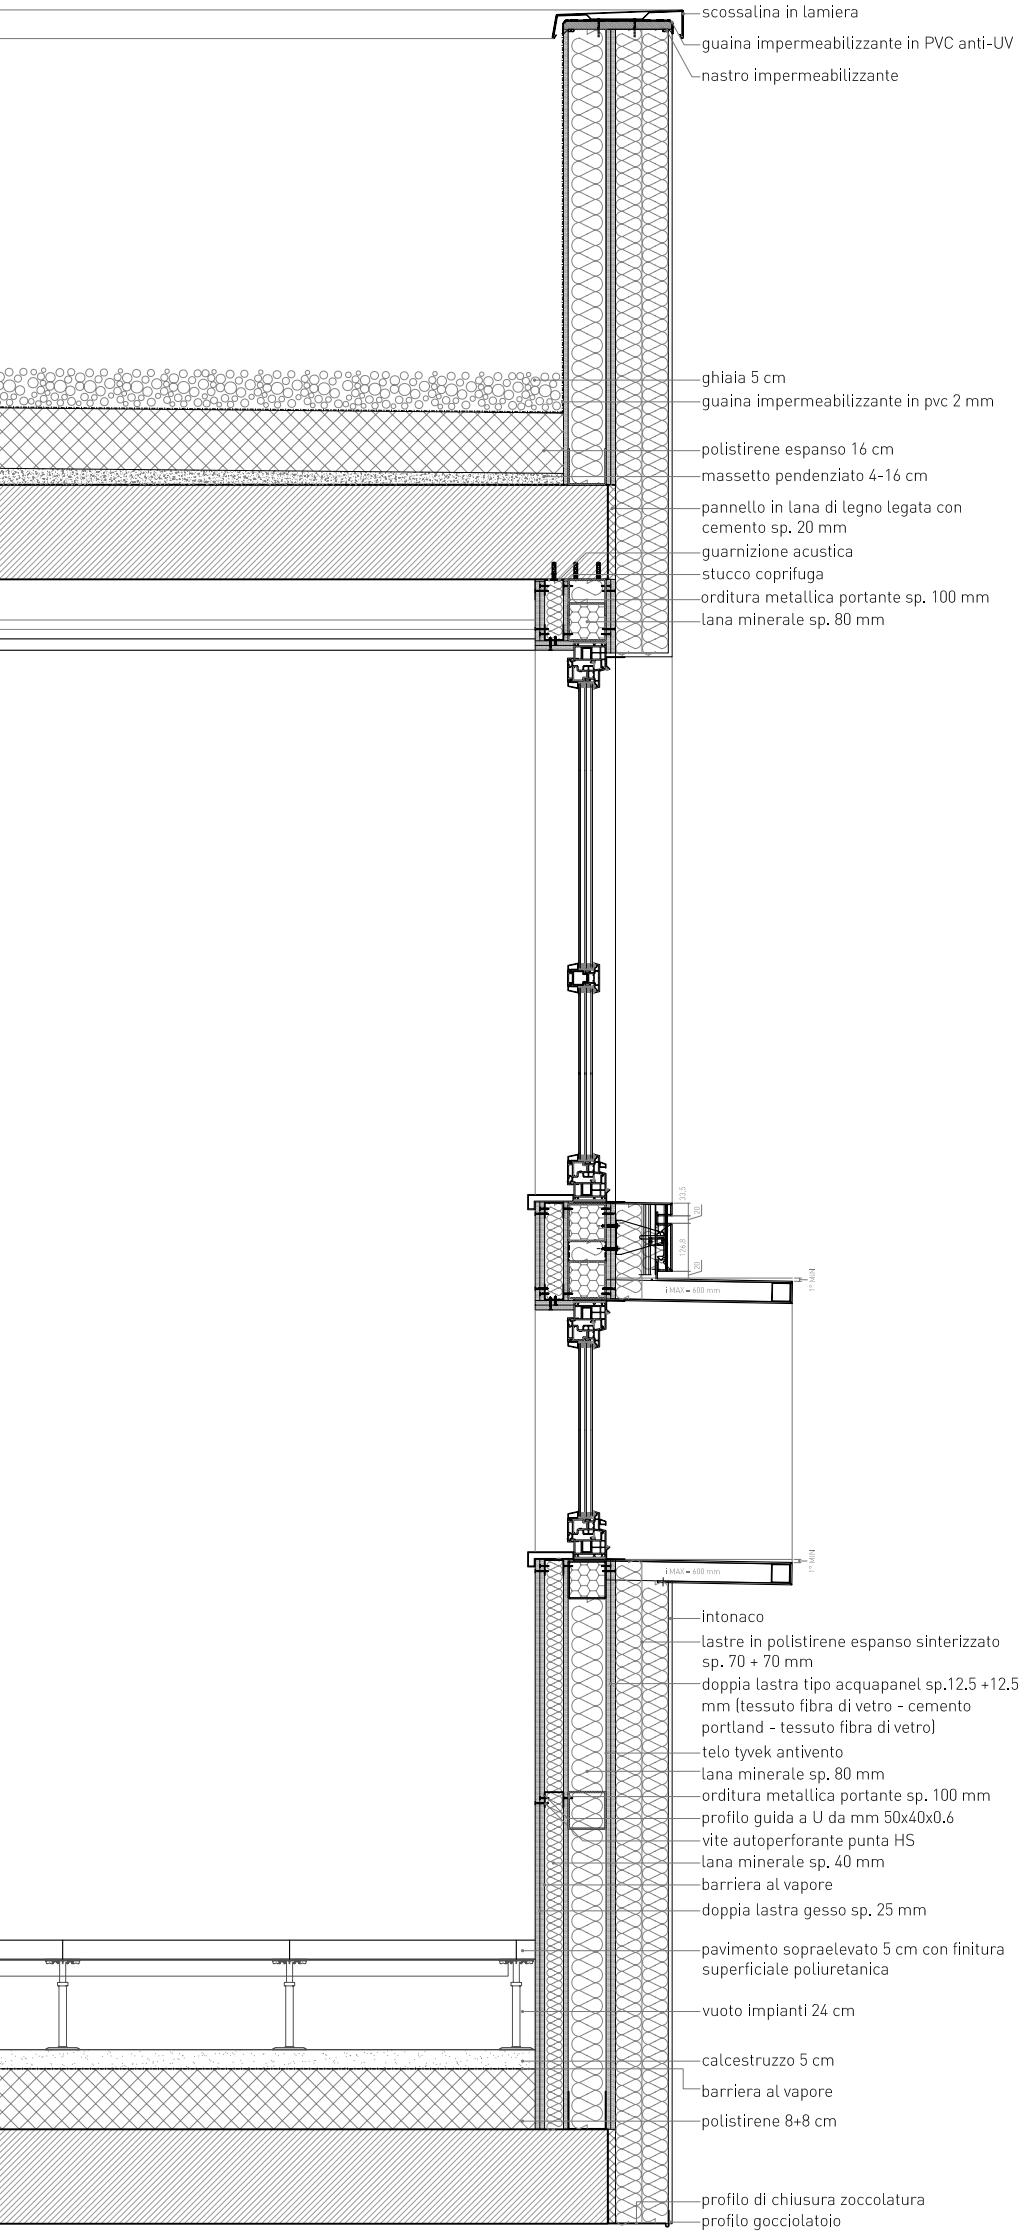
scossalina in lamiera
guaina impermeabilizzante in PVC anti-UV
nastro impermeabilizzante
ghiaia 5 cm
guaina impermeabilizzante in pvc 2 mm
polistirene espanso 16 cm
massetto pendenziato 4-16 cm
pannello in lana di legno legata con cemento sp. 20 mm
guarnizione acustica
stucco coprifuga
orditura metallica portante sp. 100 mm
lana minerale sp. 80 mm
33,5
20
126,8
20
i MAX = 600 mm
1° MIN
i MAX = 600 mm
1° MIN
intonaco
lastre in polistirene espanso sinterizzato sp. 70 + 70 mm
doppia lastra tipo acquapanel sp.12.5 +12.5 mm (tessuto fibra di vetro - cemento portland - tessuto fibra di vetro)
telo tyvek antivento
lana minerale sp. 80 mm
orditura metallica portante sp. 100 mm
profilo guida a U da mm 50x40x0.6
vite autoperforante punta HS
lana minerale sp. 40 mm
barriera al vapore
doppia lastra gesso sp. 25 mm
pavimento sopraelevato 5 cm con finitura superficiale poliuretanica
vuoto impianti 24 cm
calcestruzzo 5 cm
barriera al vapore
polistirene 8+8 cm
profilo di chiusura zoccolatura
profilo gocciolatoio