


cortes / alçados - CA02

0m 2m 4m

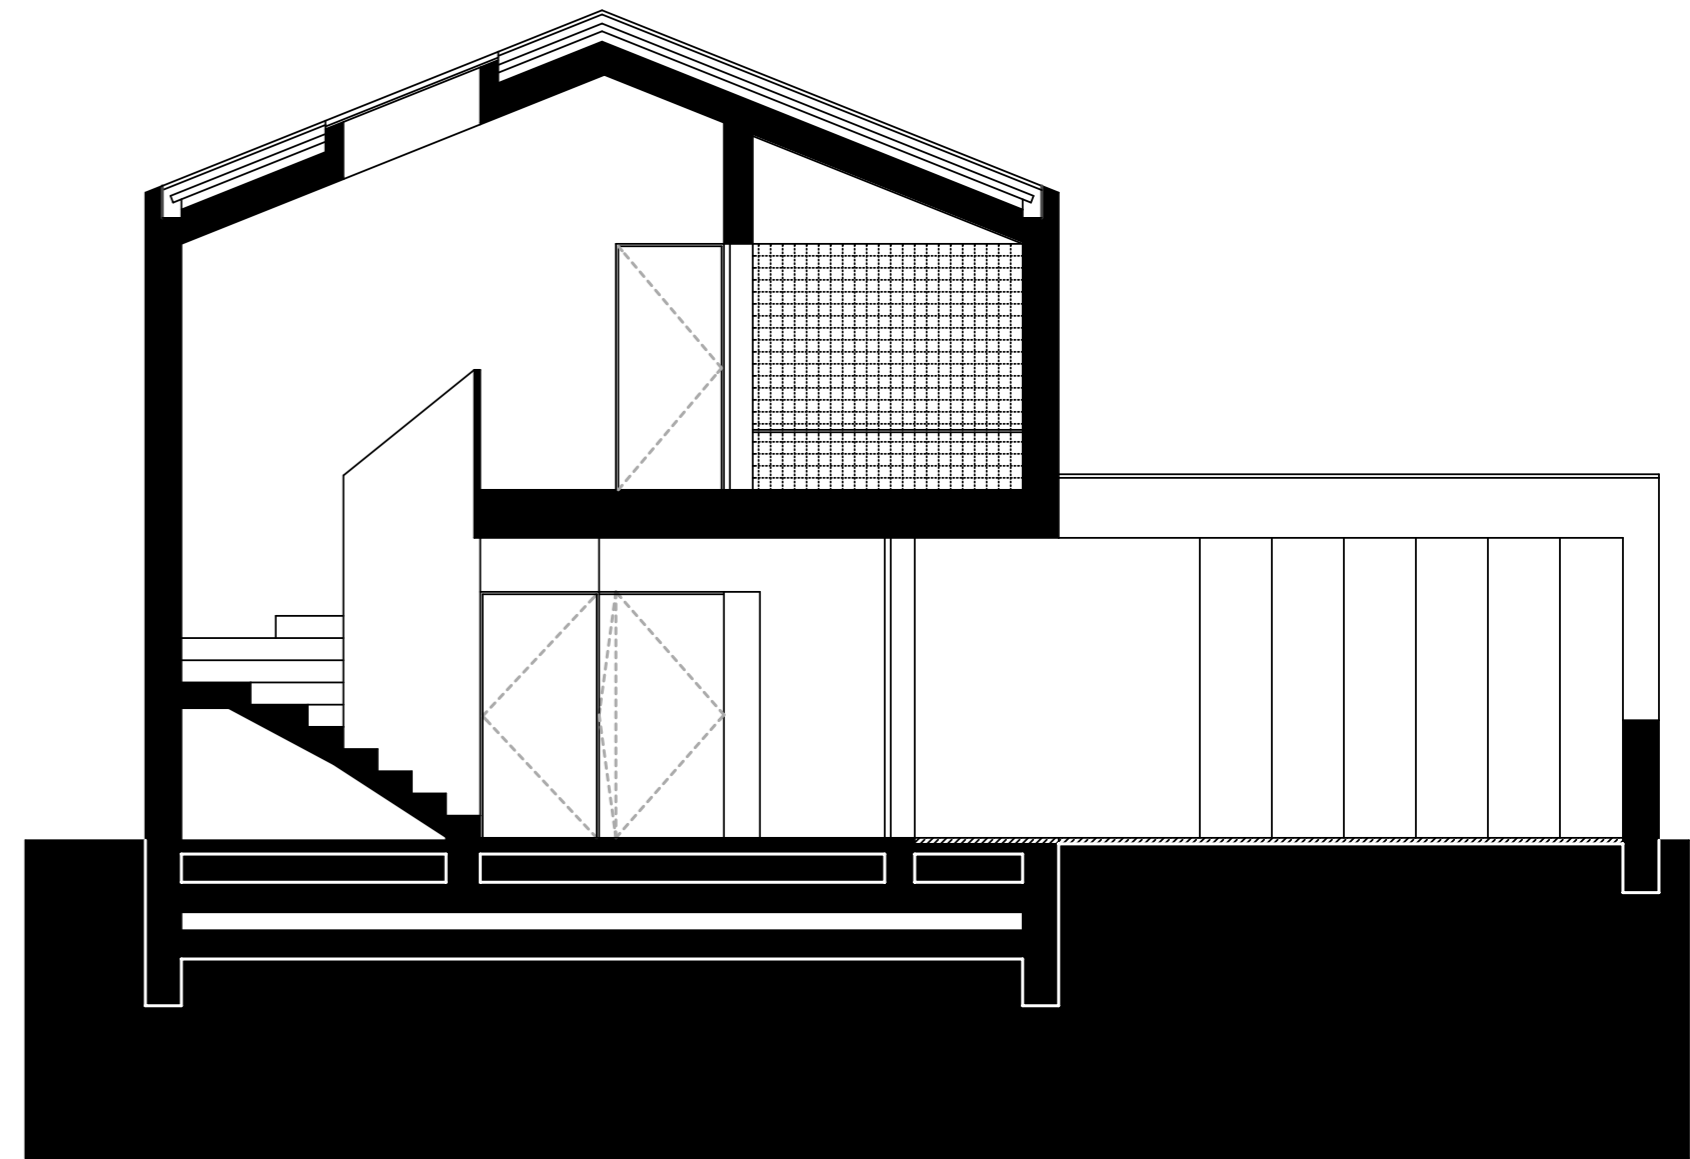

cortes / alçados - CA03