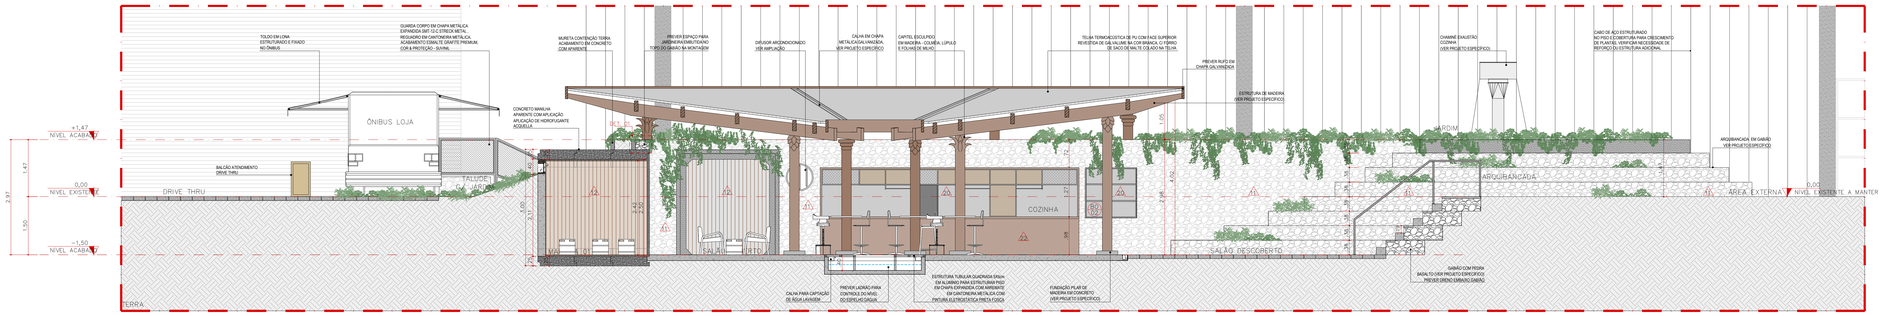

CORTE AA
ESC. 1/50

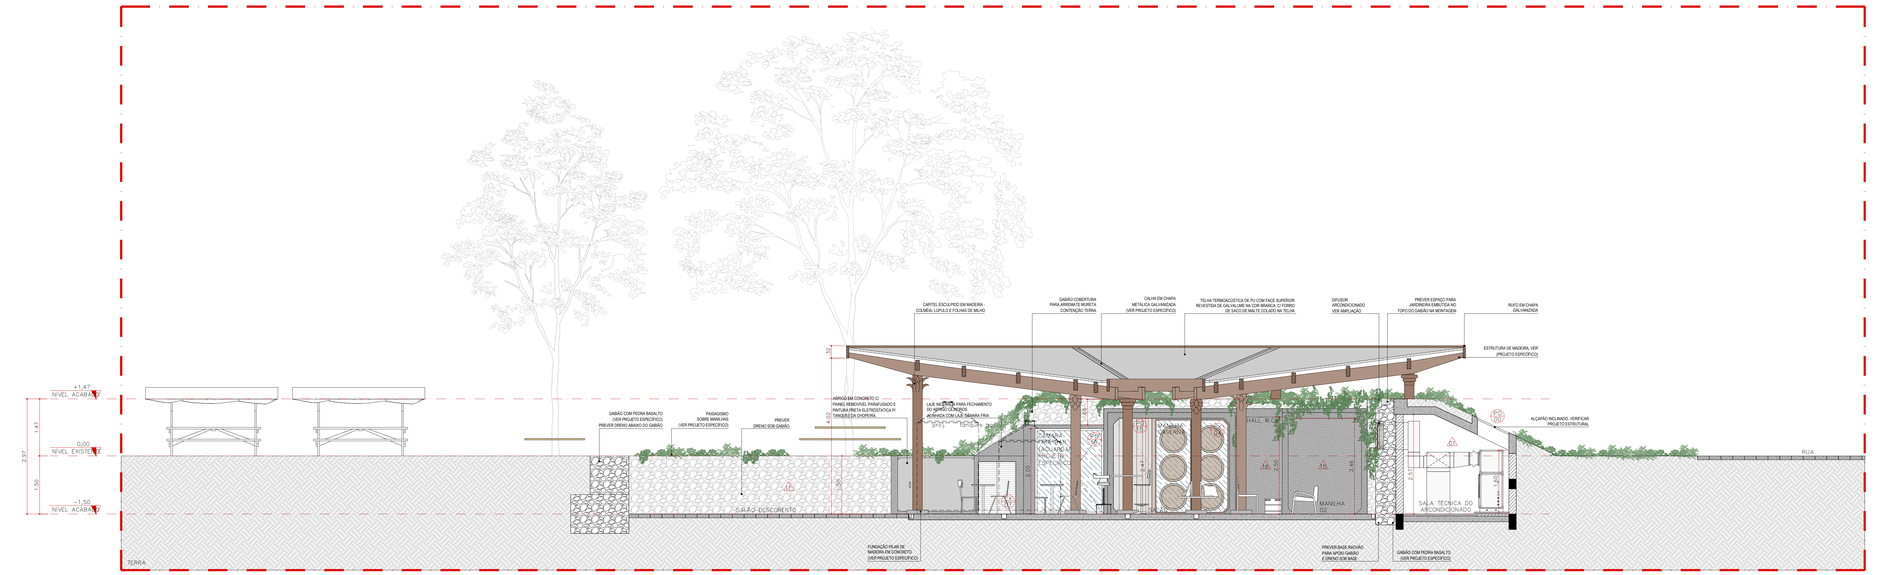

CORTE BB
ESC. 1/50

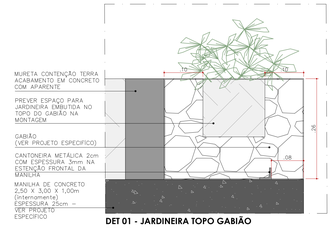

DET 01 - JARDINEIRA TOPO GABIÃO
ESC. 1/5

TABELA DE PORTAS

CÓD.	ESPECIFICAÇÃO
(P01 / 00)	ALÇAPÃO METÁLICO 1,70X0,80cm – ÁREA TÉCNICA AC
(P02 / 01)	PORTA DE ABRIR DE ALUMÍNIO HOME 1F LAMBRI NA COR BRANCA 0,60X2,10m DA 3A ALUMÍNIO OU SIMILAR – GUARITA
(P03 / 02)	PORTA DE ABRIR DE ALUMÍNIO VENTILADA NA COR BRANCA 0,90X2,10m DA 3A ALUMÍNIO OU SIMILAR – GUARITA
(P04 / 03)	PORTA DE ABRIR EM COMOVENT 0,90X2,10m COR A DEFINIR – ÁREA TÉCNICA GUARITA
(P05 / 03)	PORTA DE ABRIR DE VIDRO EMBUTIDA NO CAIXILHO EXISTENTE, SEGUIR ACABAMENTO E MODULAÇÃO EXISTENTE (CONFERIR MEDIDAS IN LOCO) – DML
(P06 / 04)	PORTA DE ABRIR E BATENTE EM MADEIRA NA COR BRANCA 0,60X2,10m – DEPÓSITO CORDEL
(P07 / 05)	PORTA DE ABRIR E BATENTE EM MADEIRA NA COR BRANCA 0,80X2,10m – ACESSO FÁBRICA E NANO
(P08 / 06)	PORTA DE ABRIR E BATENTE EM MADEIRA NA COR BRANCA 0,70X2,10m – SALA CERVEJEIROS
(P09 / 07)	PORTA DE ABRIR ALTAMIRA PARA DIVISÓRIA ALTAMIRA 0,80X2,10m – NANO
(P10 / 08)	PORTA DE ABRIR DE ALUMÍNIO HOME 1F LAMBRI NA COR BRANCA 0,80X2,10m DA 3A ALUMÍNIO OU SIMILAR – CORREDOR, LIXO E ÁREA TÉCNICA
(P11 / 09)	PORTA DE ABRIR DE ALUMÍNIO VENTILADA NA COR BRANCA 0,80X2,10m DA 3A ALUMÍNIO OU SIMILAR – CORREDOR
(P12 / 10)	PORTA ESPECIAL CÂMARA FRIA 0,80X2,10cm (VER PROJETO ESPECÍFICO)
(P13 / 11)	PORTA DE ABRIR DE ALUMÍNIO HOME 1F BASCULANTE NA COR BRANCA 0,80X2,10cm DA 3A ALUMÍNIO – ESTOQUE SECO
(P14 / 12)	PORTA DUPLA VAI E VEM E BATENTE EM MADEIRA MACIÇA OU PU COM VISOR DUPLO 0,80X2,10cm – LAVAGEM (PREVER PROTEÇÃO NA BASE DO BATENTE HORTA CONCRETO)
(P15 / 12)	PORTA DUPLA VAI E VEM E BATENTE EM MADEIRA MACIÇA OU PU COM VISOR DUPLO 0,70X2,10cm – COZINHA (PREVER PROTEÇÃO NA BASE DO BATENTE HORTA CONCRETO)
(P16 / 13)	PORTA DE ABRIR MACIÇA CIMENTÍCIA COM APLICAÇÃO DE HIDROFUGANTE ACQUELLA ESTRUTURADA POR TUBOS METÁLICOS. VERIFICAR DIMENSÕES NA AMPLIAÇÃO – ÁREA
(P17 / 14)	PORTA EM RÉGUAS DE MADEIRA PINUS DE AUTOCLAVE 10X2cm C/ APLICAÇÃO DE SOLUÇÃO RETARDANTE DE CHAMAS OU TINTA ITUMESCENTE INCOLOR E FOSCA, 0,90X2,10m – WC PNE
(P18 / 15)	PORTA EM RÉGUAS DE MADEIRA BARRIL COLORADO 1,00X2,50m – MANILHA CAVERNA
(P19 / 16)	ITEM EXCLUÍDO
(P20 / 17)	PORTA DE CORRER DE ALUMÍNIO VENTILADA 1,30X2,40cm – ARMÁRIO EQUIPAMENTOS SOM

CONFIRMAR MEDIDAS NA OBRA

TABELA DE ACABAMENTOS

ACABAMENTOS DE PISO

CÓD.	MATERIAL
01	PISO INTERTRAVADO SEXTAVADO DE CONCRETO 30X30X10cm COR NATURAL
02	ITEM EXCLUÍDO
03	ITEM EXCLUÍDO
04	PISO DE PEDRISCO
05	PISO OMENTADO AVELUDADO COM JUNTA CINZA
06	PISO MONOLÍTICO DE POLIURETANO ANTIDERRAPANTE NA COR CINZA CLARO
07	PISO EM CHAPA XADREZ EXISTENTE DO ÔNIBUS
08	CAPACHO SOBRE CONCRETO MANILHA
09	PISO EM RÉGUAS DE MADEIRA PINUS DE AUTOCLAVE 10X2cm COM APLICAÇÃO DE SOLUÇÃO RETARDANTE DE CHAMAS OU TINTA ITUMESCENTE INCOLOR E FOSCA
10	PISO MONOLÍTICO DE POLIURETANO ANTIDERRAPANTE COR A DEFINIR
11	PISO INTERTRAVADO EXISTENTE A MANTER
12	ITEM EXCLUÍDO
13	CALHA METÁLICA P/ ÁGUA EM CHAPA EXPANDIDA COM PINTURA ELETROSTÁTICA FOSCA, NA COR PRETA
14	PISADAS EM CONCRETO MOLDADO IN LOCO SOBRE ESTRUTURA DE GABIÃO
15	PAISAGISMO SOBRE ESTRUTURA DE GABIÃO (VER PROJETO ESPECÍFICO)
16	PISADAS EM CONCRETO MOLDADO IN LOCO SOBRE TERRA
17	PAISAGISMO (VER PROJETO ESPECÍFICO)
18	PISO EM CONCRETO EXISTENTE – RETIRAR LIMITADOR DE VAGAS / BATE RODA

ACABAMENTOS DE PAREDE

CÓD.	MATERIAL
A1	PINTURA ACRÍLICA FOSCA NA COR BRANCA
A2	FECHAMENTO EM COMOVENT COM PINTURA COR A DEFINIR
A3	GRADIL ELETROFUNDIDO FIXO OU MÓVEL NA COR AMARELA (VER INDICAÇÃO EM PLANTA)
A4	PAREDES E PILARES EM CONCRETO APARENTE EXISTENTE A MANTER
A5	PINTURA ACRÍLICA FOSCA COR A DEFINIR
A6	PINTURA ACRÍLICA FOSCA COR A DEFINIR
A7	DIVISÓRIAS – ALTAMIRA COM CHAPA LISA INFERIOR E VIDRO SUPERIOR NA COR CINZA CLARO – CONFORME MODELO DO FORNECEDOR COM PORTA (PD05)
A8	PINTURA ACRÍLICA FOSCA COR A DEFINIR
A9	PILAR EM CONCRETO APARENTE EXISTENTE A MANTER
A10	PAREDES EM CONCRETO APARENTE EXISTENTE A MANTER
A11	GABIÃO COM MALHA METÁLICA HEXAGONAL GALVANIZADA E PREENCHIDO COM PEDRA RACHÃO BASALTO (VER PROJETO ESPECÍFICO)
A12	RÉGUAS DE MADEIRA PINUS DE AUTOCLAVE 10X2cm COM APLICAÇÃO DE SOLUÇÃO RETARDANTE DE CHAMAS OU TINTA ITUMESCENTE INCOLOR E FOSCA
A13	PAREDE EM CONCRETO ESTRUTURAL APARENTE COM FORMA PLASTIFICADA E APLICAÇÃO DE HIDROFUGANTE ACQUELLA
A14	CONCRETO MANILHA APARENTE COM APLICAÇÃO DE HIDROFUGANTE ACQUELLA
A15	TIJOLINHO FEITO COM AREIA DIATOMÁCEA (AREA PROCESSO DE FILTRAGEM DA CERVEJA)
A16	DIVISÓRIA COM RÉGUAS DE MADEIRA PINUS DE AUTOCLAVE 10X2cm COM APLICAÇÃO DE SOLUÇÃO RETARDANTE DE CHAMAS OU TINTA ITUMESCENTE INCOLOR E FOSCA DO DOIS LADOS E ESTRUTURADA INTERNAMENTE
A17	PAINEL WALL 4cm PISO ATÉ O TETO COM APLICAÇÃO DE HIDROFUGANTE ACQUELLA
A18	DIVISÓRIAS WCS EM PLACA CIMENTÍCIA COM APLICAÇÃO DE HIDROFUGANTE ACQUELLA
A19	ISOLAMENTE TÉRMICO PARA CÂMARA FRIA (VER PROJETO ESPECÍFICO)
A20	PINTURA DE POLIURETANO NA COR BRANCA
A21	PAREDE EXISTENTE ÔNIBUS
A22	BALCÃO E FECHAMENTO FRONTAL EM MADEIRA PINUS AUTOVLAVADO COM RESINA INCOLOR E FOSCA

ACABAMENTOS DE TETO

CÓD.	MATERIAL
01	LAJE MASSEADA COM PINTURA BRANCA ACRÍLICA FOSCA
02	PINTAR ESTRUTURA METÁLICA EXISTENTE NA COR AMARELA PANTONE 123C
03	LAJE EM CONCRETO EXISTENTE A MANTER
04	RÉGUAS DE MADEIRA PINUS DE AUTOCLAVE 10X2cm COM APLICAÇÃO DE SOLUÇÃO RETARDANTE DE CHAMAS OU TINTA ITUMESCENTE INCOLOR E FOSCA
05	CONCRETO MANILHA APARENTE COM APLICAÇÃO DE HIDROFUGANTE ACQUELLA
06	LAJE EM CONCRETO APARENTE COM APLICAÇÃO DE HIDROFUGANTE ACQUELLA
07	ISOLAMENTE TÉRMICO PARA CÂMARA FRIA (VER PROJETO ESPECÍFICO)
08	FECHAMENTO EM GRADE DE PISO AUTOPORTANTE METALGRADE SOBRE VIGAS METÁLICAS
09	TETO EXISTENTE ÔNIBUS
10	TELHA TERMOACÚSTICA DE PU COM FACE SUPERIOR REVESTIDA DE GALVALUME NA COR BRANCA, COM FORRO ILUMINADO EM SACO DE MALTE COLADO NA TELHA

ACABAMENTOS DE RODAPÉ

CÓD.	MATERIAL
(01)	RODAPÉ BOLEADO H=10cm COM PINTURA DE POLIURETANO NA COR CINZA CLARO

LEGENDA ALVENARIAS

CÓD.	ESPECIFICAÇÃO
	ALVENARIA – VER PROJETO ESPECÍFICO
	PILARES DE CONCRETO EXISTENTE A MANTER
	PILARES DE MADEIRA, ESTRUTURA COBERTURA – VER PROJETO ESPECÍFICO COM APLICAÇÃO DE SOLUÇÃO RETARDANTE DE CHAMAS OU TINTA ITUMESCENTE INCOLOR E FOSCA
	MANILHA DE CONCRETO 2,50 X 3,00 X 1,00m (internamente) ESPESSURA 25cm – VER PROJETO ESPECÍFICO
	GABIÃO COM PEDRA BASALTO PARA CONTENÇÃO TERRA – VER PROJETO ESPECÍFICO
	ATERRO A CONSTRUIR – VER PROJETO ESPECÍFICO
	DRYWALL PARA ÁREA MOLHADA
PNT	PNT DE ÁGUA FRIA
PNT	PNT DE ESGOTO PARA LAVATÓRIO
PNT	PNT DE ESGOTO PARA VASO SANITÁRIO

NOTAS

ESTE PROJETO DEVE SER CONFERIDO COM SEUS CORRESPONDENTES EM ESTRUTURA, INSTALAÇÕES E DEMAIS PROJETOS TÉCNICOS. EM CASO DE INCOMPATIBILIDADE, O ARQUITETO DEVERÁ SER CONSULTADO

COTAS EM METROS

TODAS AS MEDIDAS E NÍVEIS INDICADOS DEVERÃO SER VERIFICADOS E CONFIRMADOS NO LOCAL

SEGUIR MEDIDAS INDICADAS EM COTAS. NÃO TIRAR MEDIDAS DO DESENHO.

QUALQUER MODIFICAÇÃO, CONSULTAR O ARQUITETO RESPONSÁVEL

TELAS E CHAPAS METÁLICAS, PERFIS DE ALUMÍNIO, ACABAMENTOS EM MADEIRA E PEDRAS, ACABAMENTOS EM RESINA OU VERNIZ, CORES DE TINTA OU TEXTURIZADOS, DEVERÃO SER APROVADOS COM A ARQUITEURA, MESMO QUANDO JÁ TIVEREM SIDO ESPECIFICADOS

TODOS OS MATERIAIS DEVEM ATENDER AS NORMAS AVCB

SISTEMAS E DIMENSÕES ESTRUTURAIS SÃO APENAS REFERÊNCIAS, VER PROJETO ESPECÍFICO

TABELA DE CAIXILHOS

CÓD.	ESPECIFICAÇÃO
(CX 01)	CAIXILHO EXISTENTE, RETIRAR PELÍCULA AZUL, CONFERIR MEDIDAS NO LOCAL – FÁBRICA
(CX 02)	CAIXILHO BASCULANTE E FIXO DE VIDRO INCOLOR TRANSPARENTE TEMPERADO C/ MOLDURA EM MADEIRA 3,00X0,35m PETORIL = 2,11m – MANILHA 01
(CX 03)	CAIXILHO REDONDO FIXO DE VIDRO INCOLOR TRANSPARENTE TEMPERADO C/ MOLDURA EM MADEIRA Ø=0,40m PETORIL = 1,26m(PREVER REFORÇO PARA SUPORTAR PRESSÃO DA TERRA) – MANILHA 01
(CX 04)	CAIXILHO FIXO DE VIDRO DUPLO INCOLOR TRANSPARENTE TEMPERADO C/ MOLDURA EM MADEIRA (VER DIMENSÕES NA PLANTA) – MANILHA CAVERNA
(CX 05)	CAIXILHO FIXO DE VIDRO INCOLOR TRANSPARENTE TEMPERADO C/ MOLDURA EM ALUMÍNIO NA COR BRANCA 1,00X1,10m PETORIL = 1,00m – GUARITA
(CX 06)	CAIXILHO DE ALUMÍNIO MAXIM-AR IDEA SINGOLA 1F NA COR BRANCA 0,50X0,50m PETORIL = 1,60m DA 3A ALUMÍNIO OU SIMILAR – WC
(CX 07)	CAIXILHO VENTILADO DE CORRER EM ALUMÍNIO NA COR PRETA 0,96X1,35m – ABRIGO EQUIPAMENTOS CHOPEIRA ATRÁS BAR
(BQ 01)	BOQUETA ACESSO COZINHA (VER PROJETO ESPECÍFICO)
(BQ 02)	BOQUETA ACESSO COZINHA (VER PROJETO ESPECÍFICO)

CONFIRMAR MEDIDAS NA OBRA

REVISÃO	DATA	DESCRIÇÃO
00	15.09.2017	EMISSÃO INICIAL
01	13.11.2017	REVISÃO GERAL

TAP ROOM COLORADO
ARQUITETURA

ETAPA: | FOLHA: LO-107-01 | REVISÃO:

ENDEREÇO: RIBEIRÃO PRETO
LIBERADO PARA: OBRA

CORTES AA E BB

DESENHADO POR: JÚLIA REGIS
DATA: 15/09/2017
ESCALA: 1:50
ARQUIVO: COL_TAP-LO-107-CORTES-AA_BB

SUPERLIMÃO
www.superlimao.com.br 2018 ©RPW