



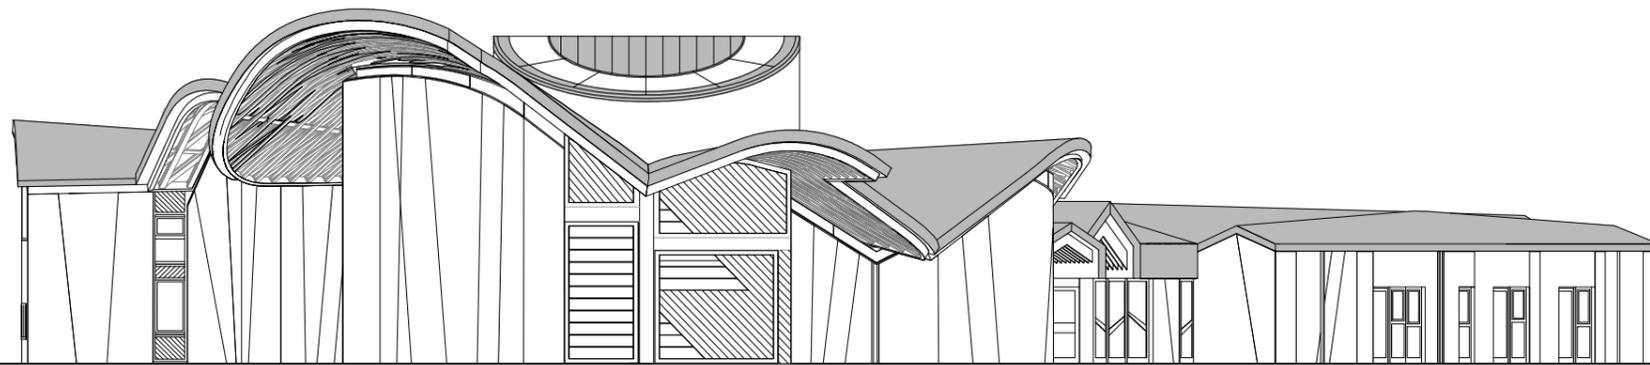

Prospetto Sud

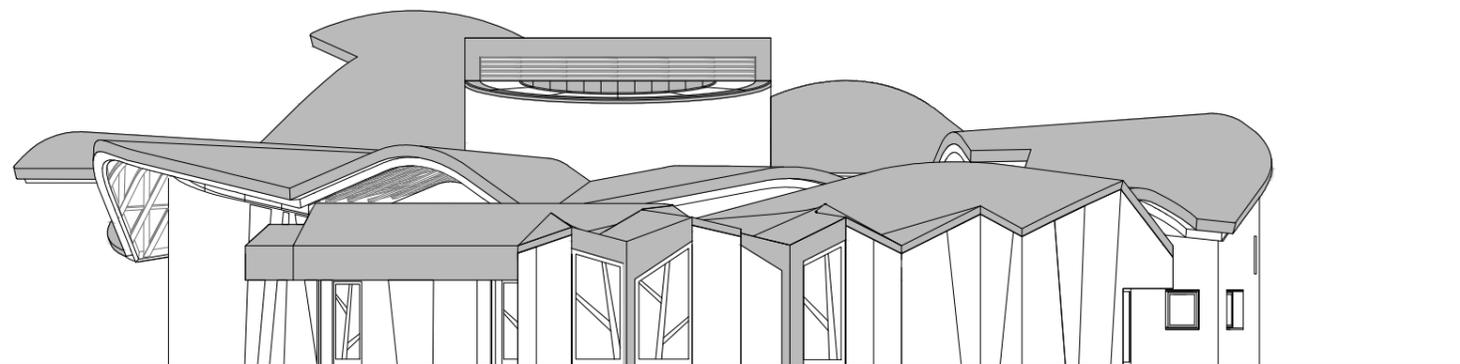

Prospetto Est



Prospetto Ovest

