


STATO ASSENTITO\_PROSPETTO SUD\_Scala 1:100

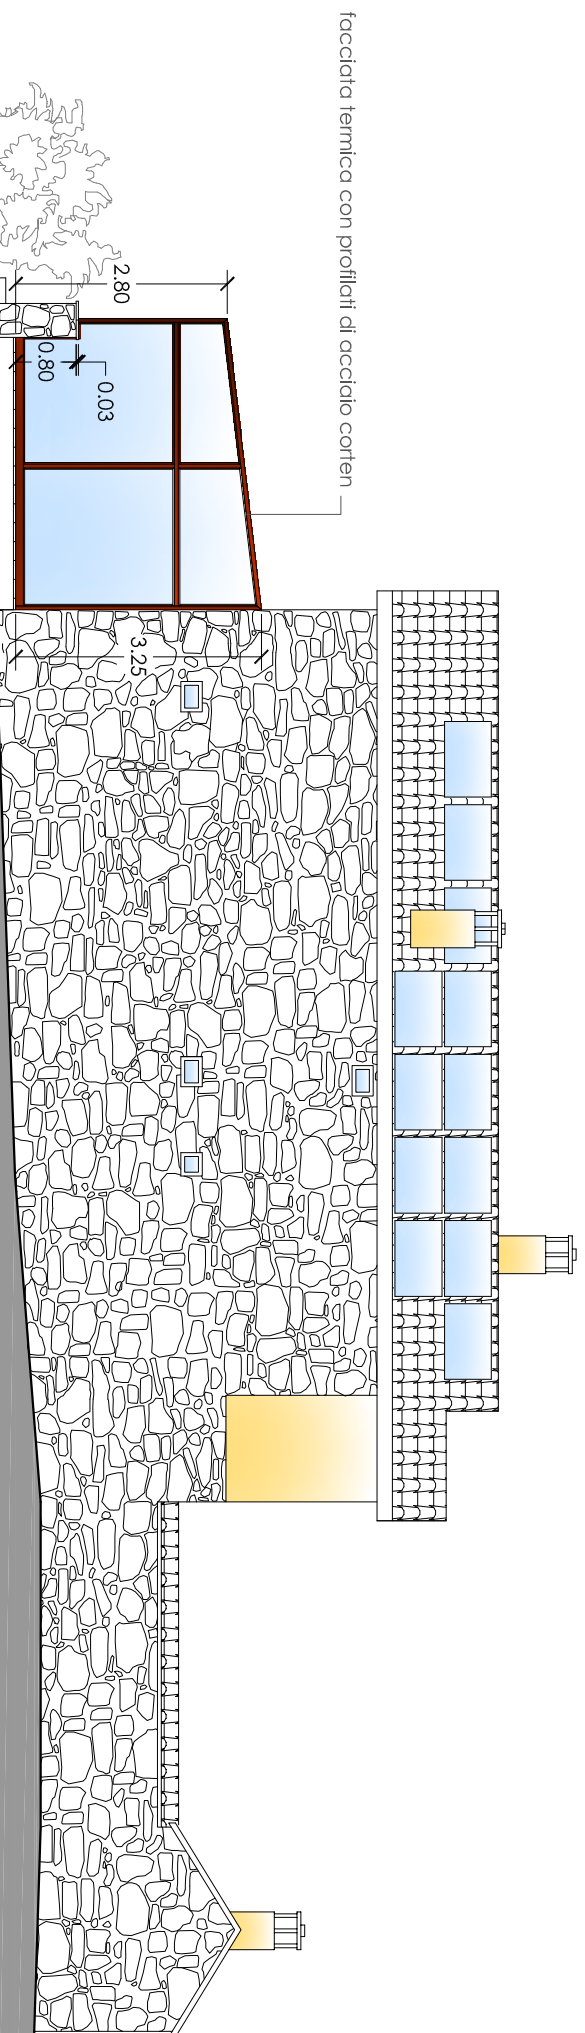

STATO MODIFICATO\_PROSPETTO SUD\_Scala 1:100