




PIANTA PIANO TERRA
1:100

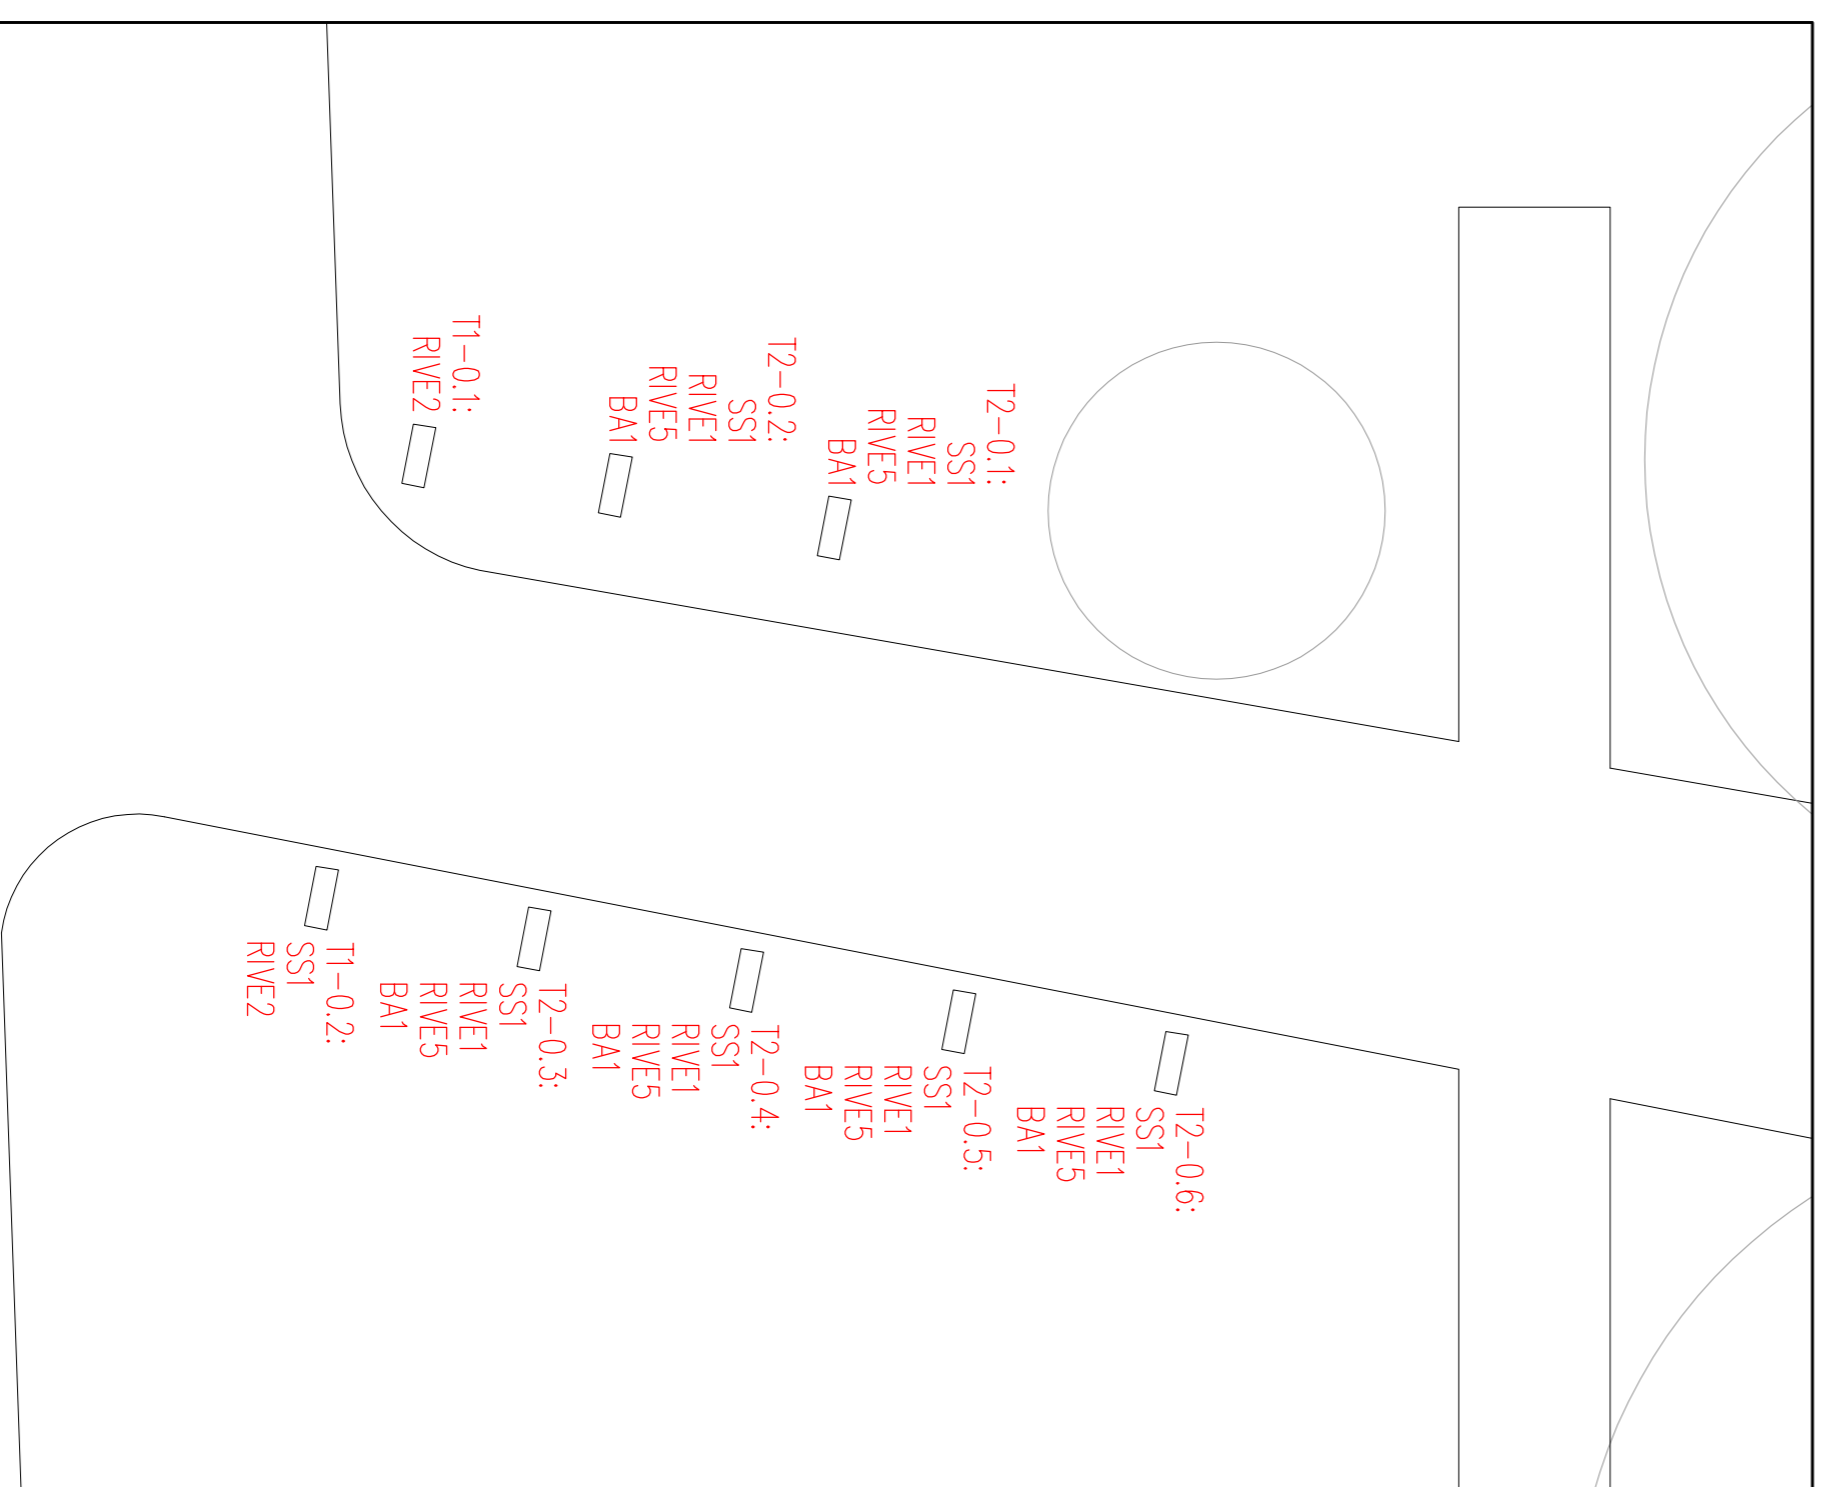


PIANTA PIANO TERRA
1:100

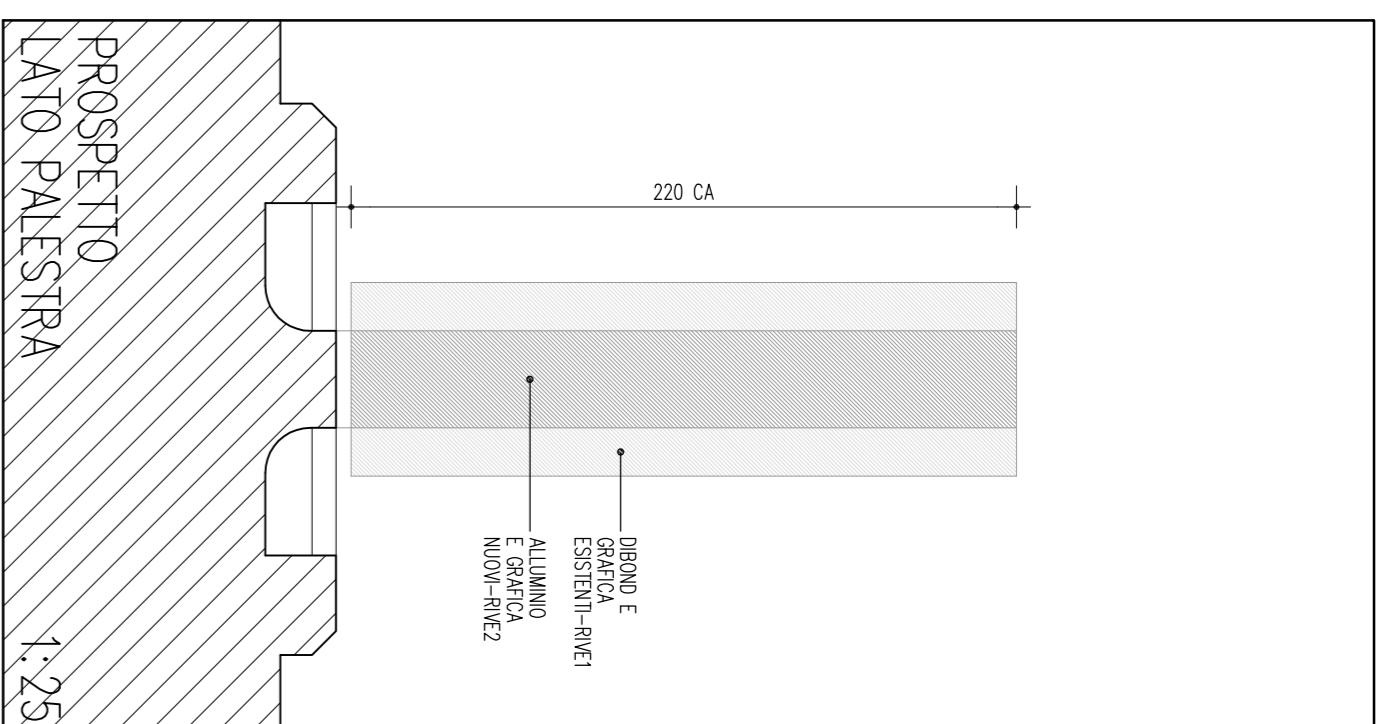


PROSPETTO LATO PALESTRA
1:25

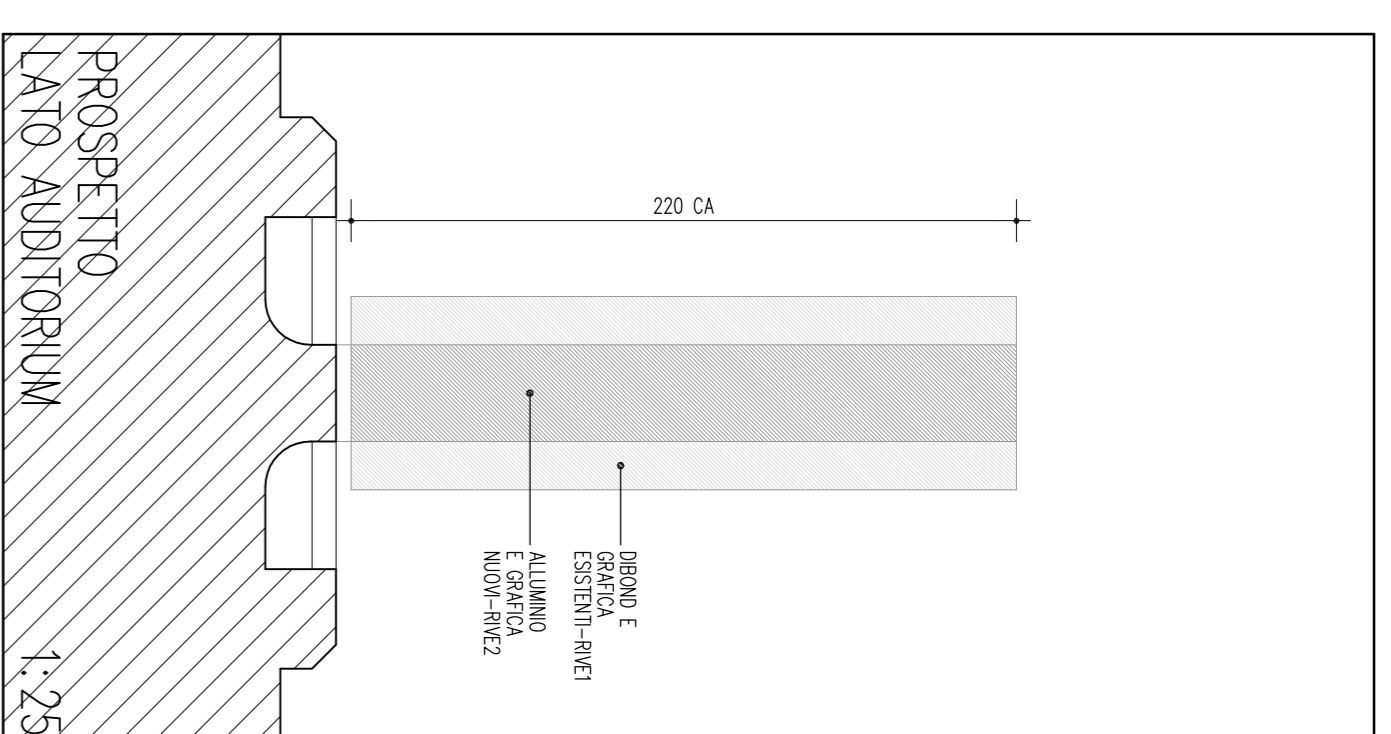


PROSPETTO LATO AUDITORIUM
1:25

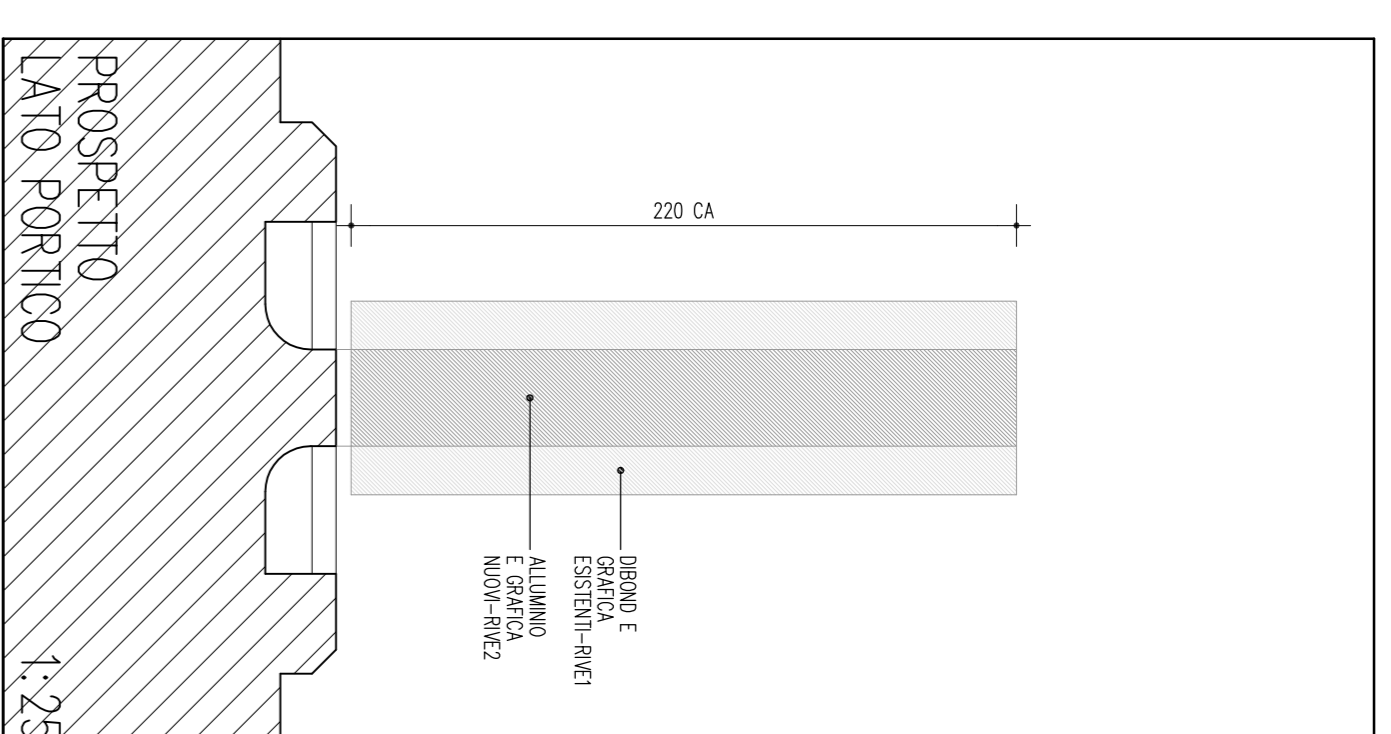


PROSPETTO LATO PORTICO
1:25

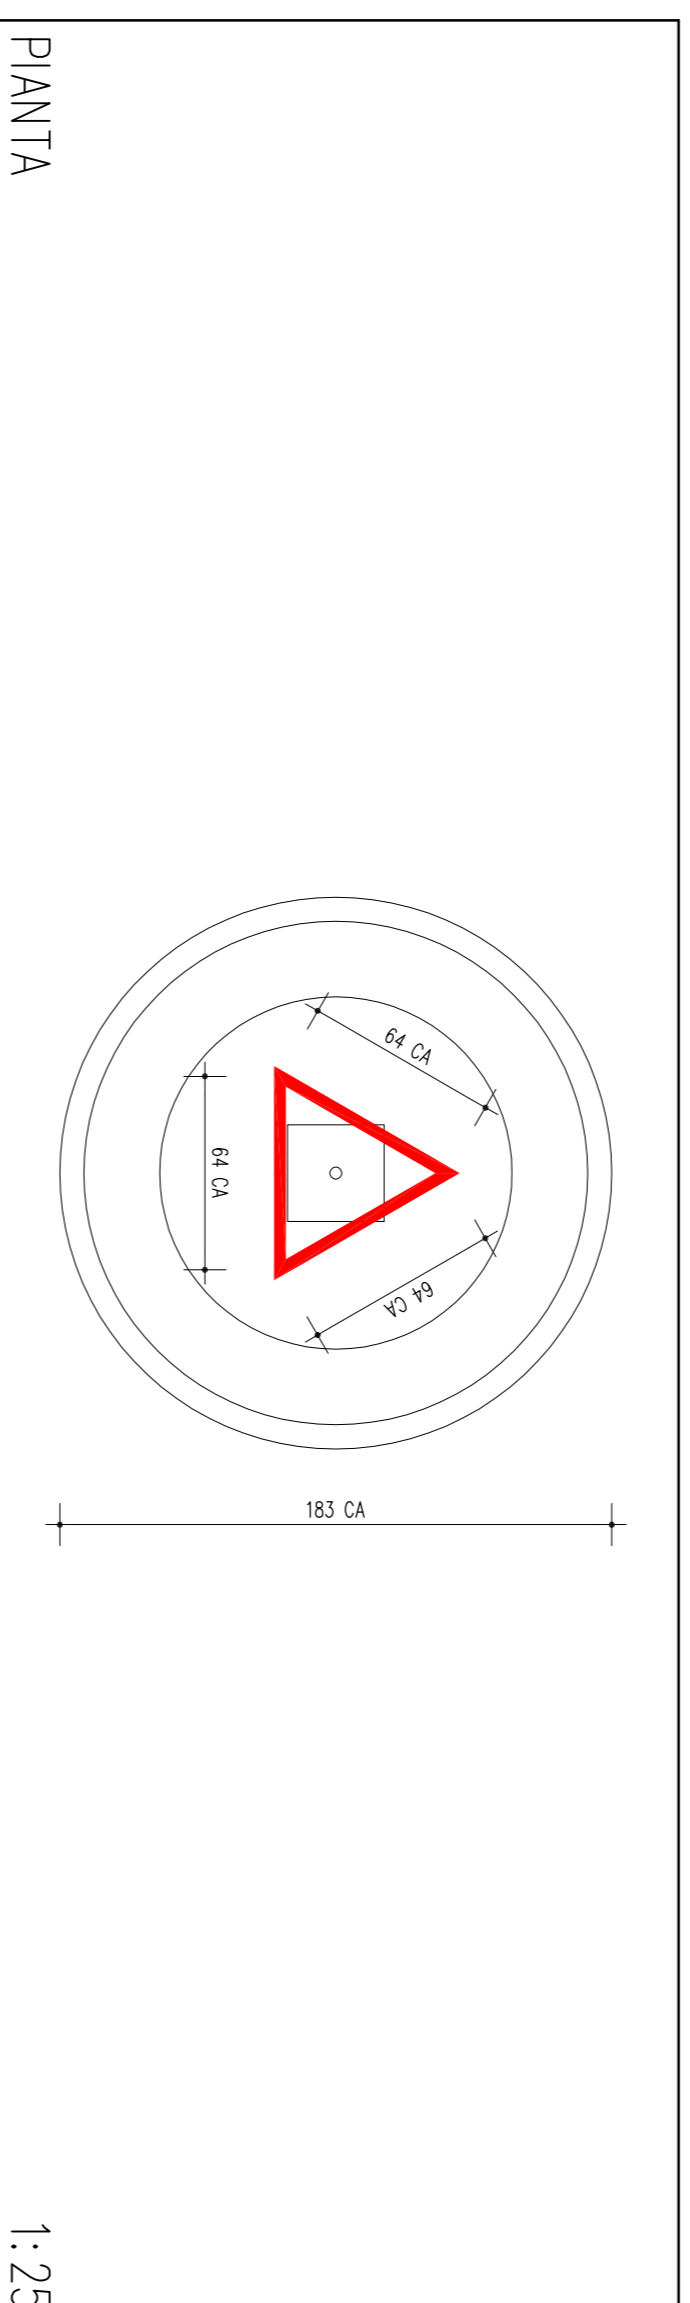


PIANTA
1:25

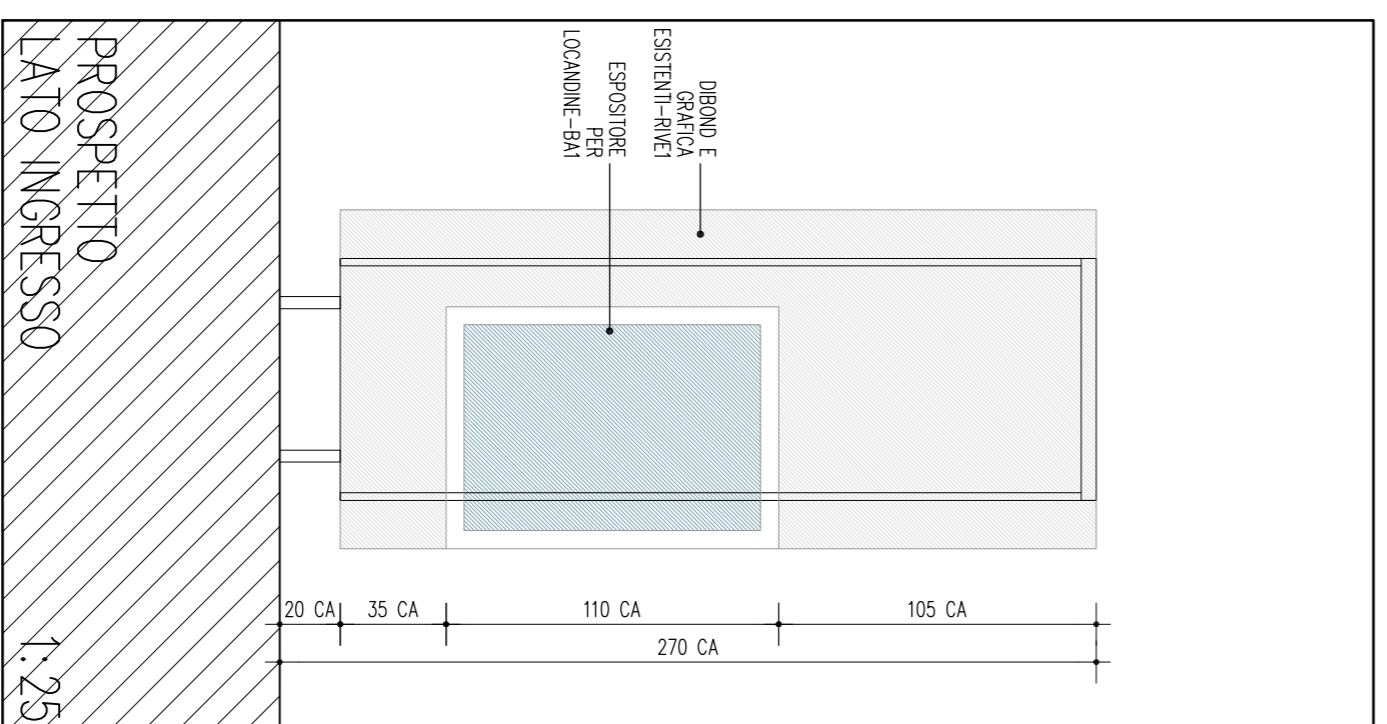


PROSPETTO LATO INGRESSO
1:25

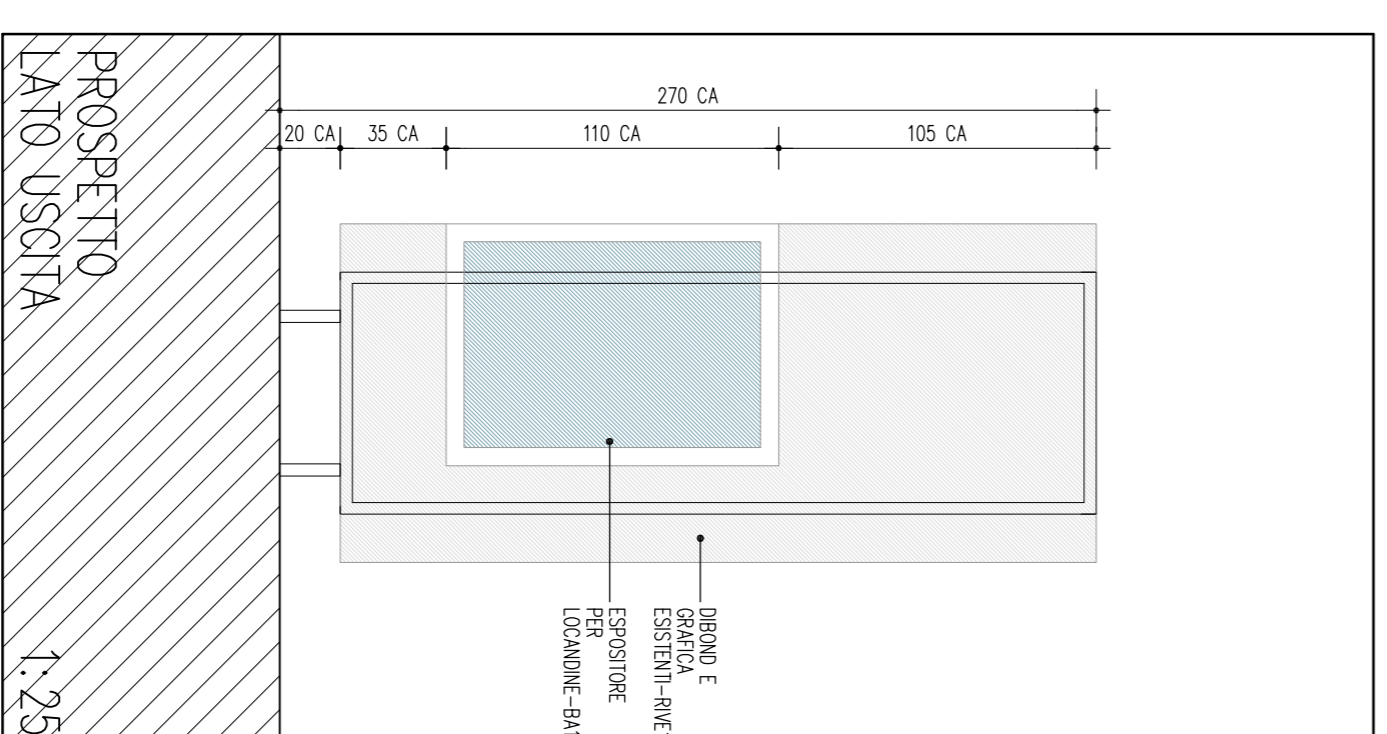


PROSPETTO LATO USQITA
1:25

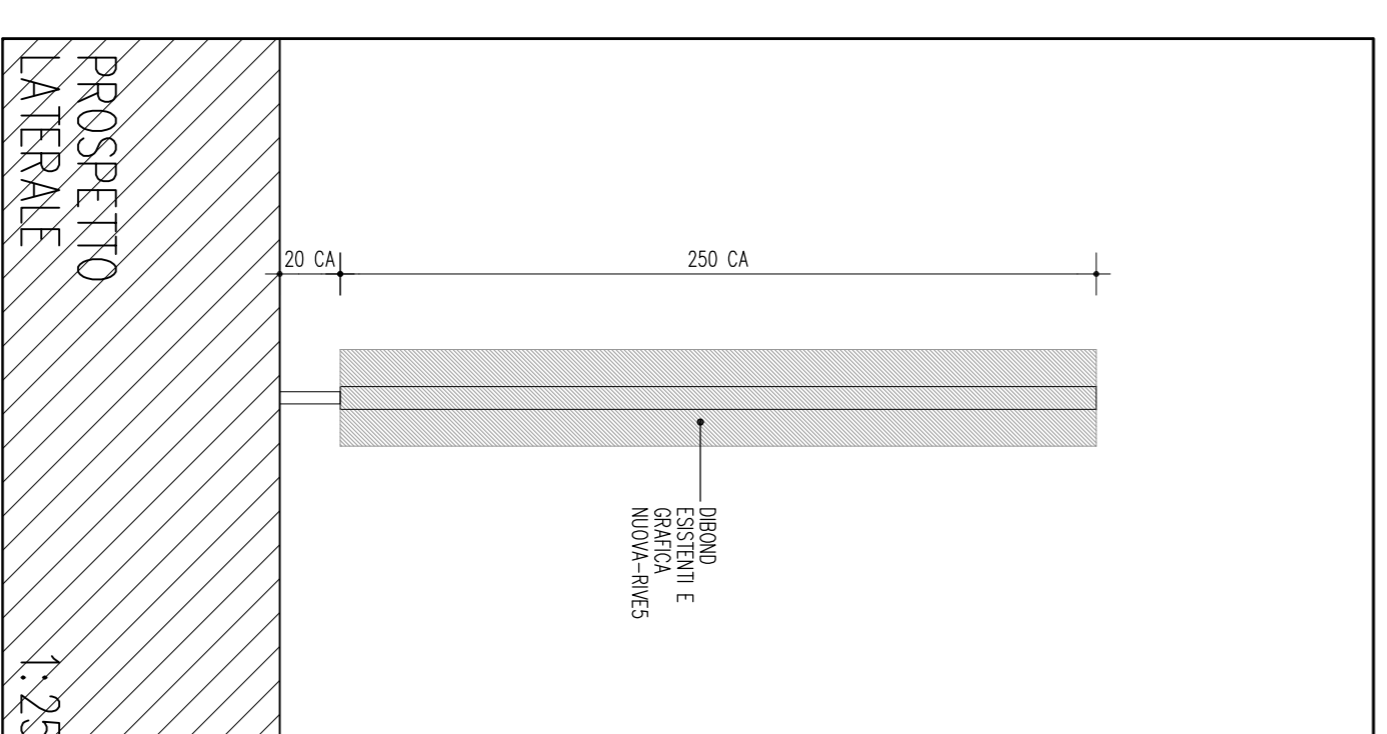


PROSPETTO LATERALE
1:25

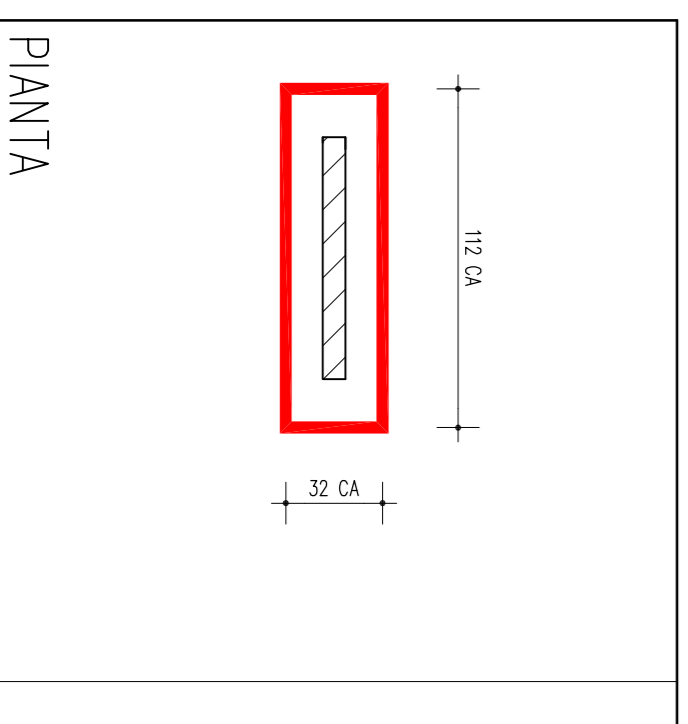


PIANTA
1:25

 


PIANTA
1:25

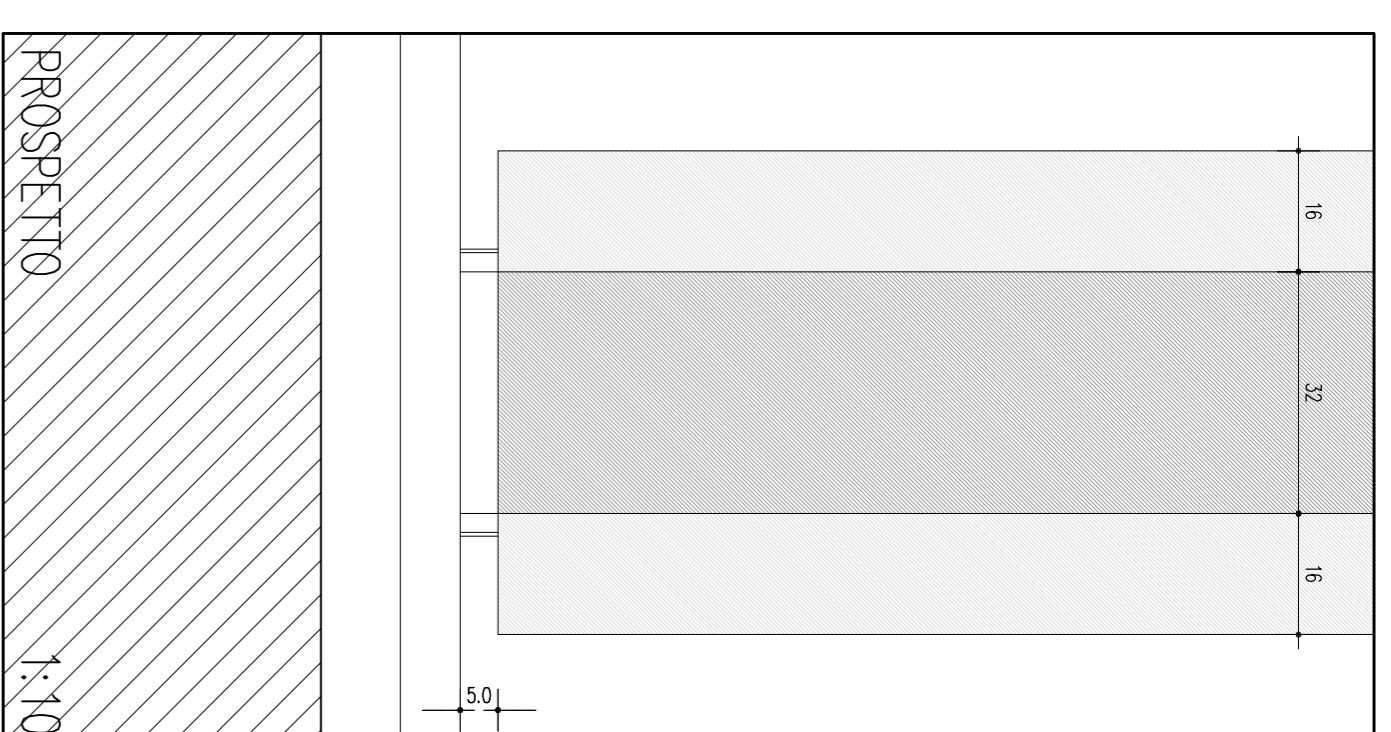


PROSPETTO
1:10

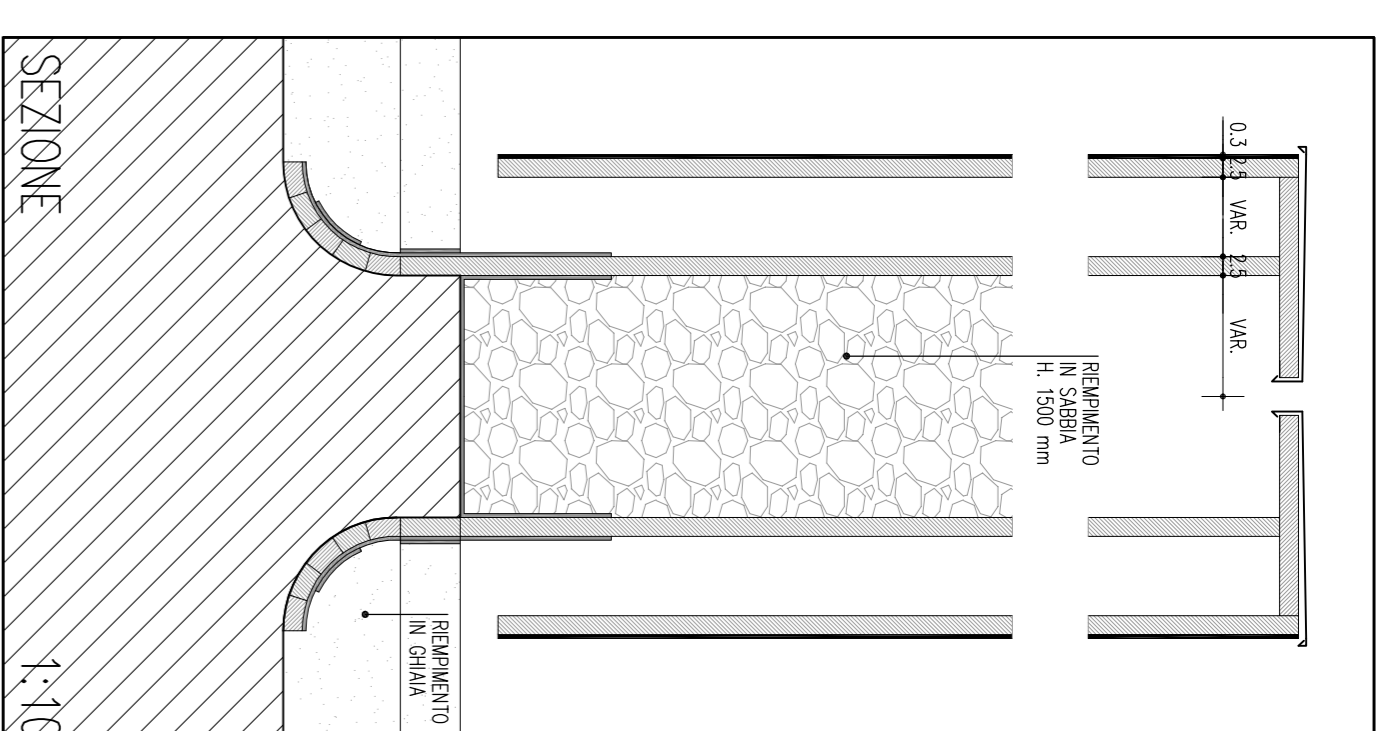


SEZIONE
1:10

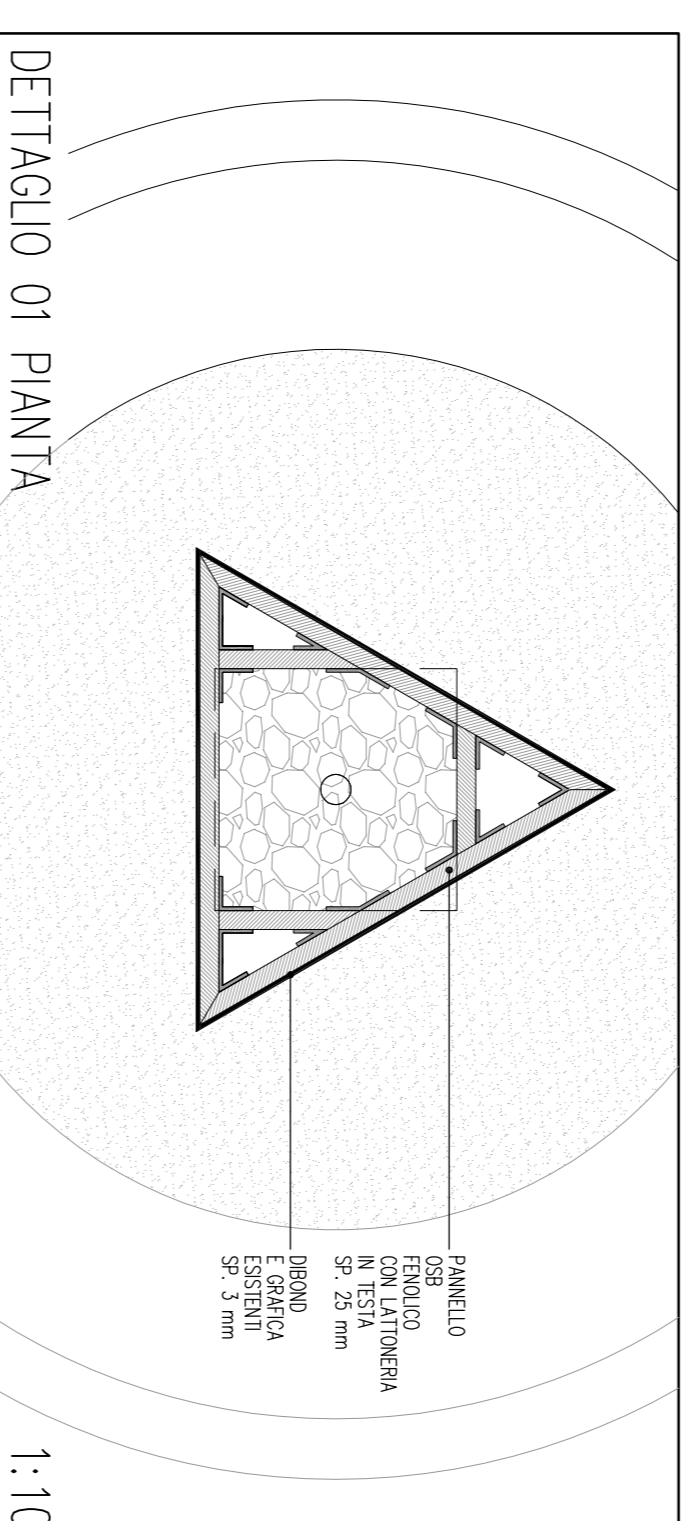


DETTAGLIO 01 PIANTE
1:10

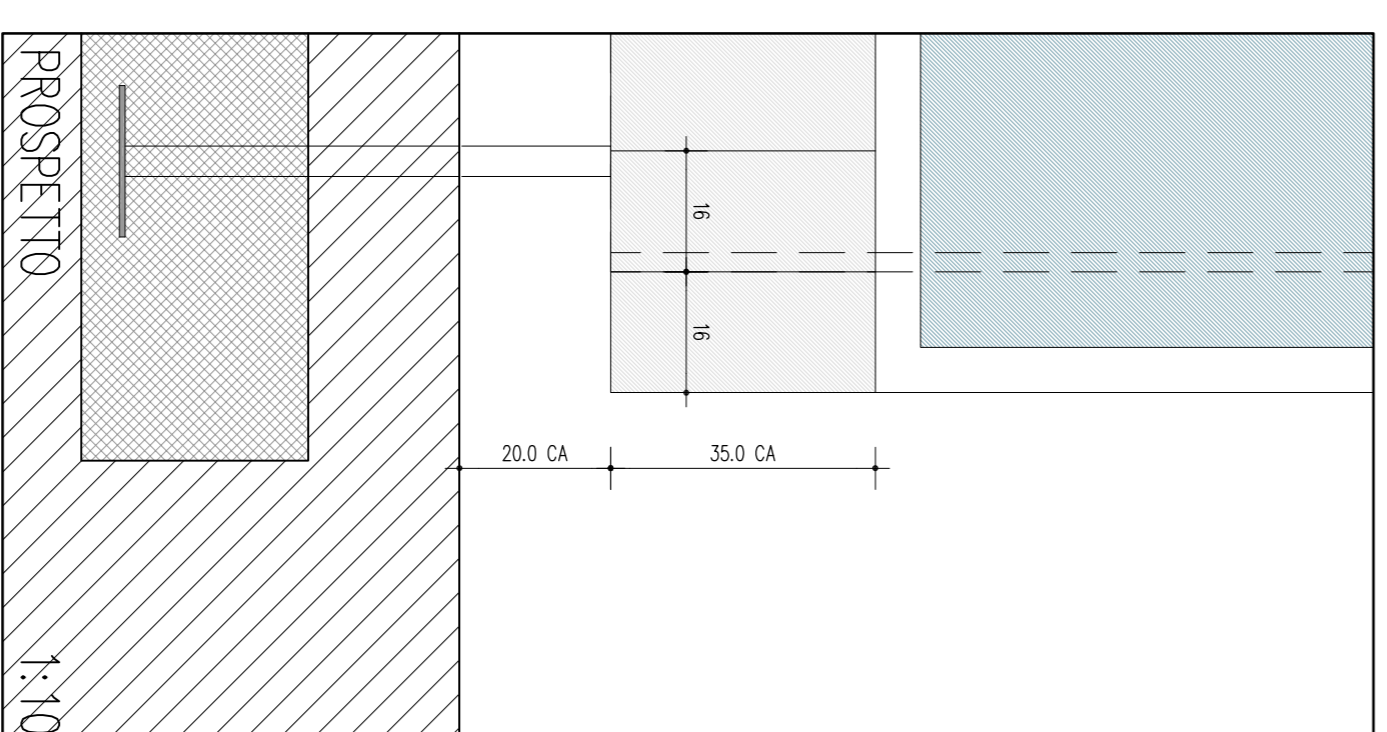


PROSPETTO
1:10

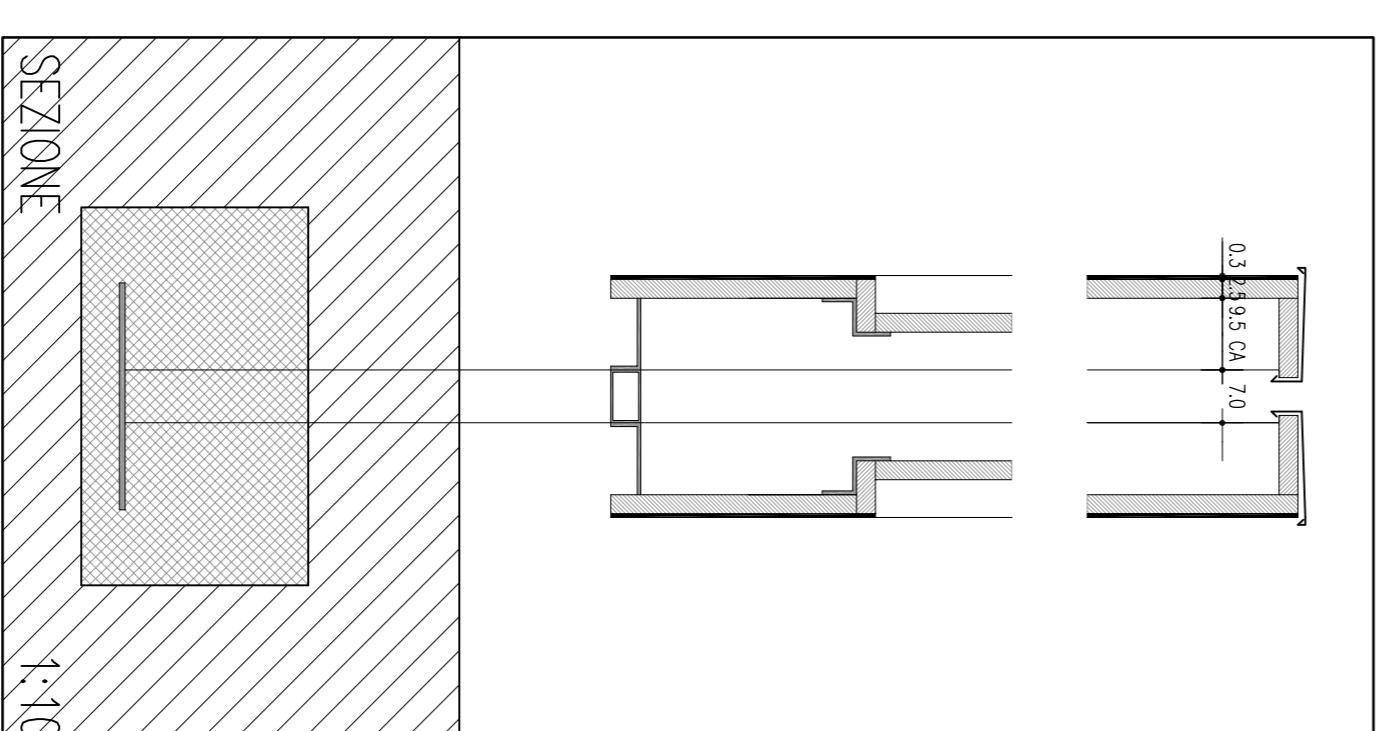

SEZIONE
1:10

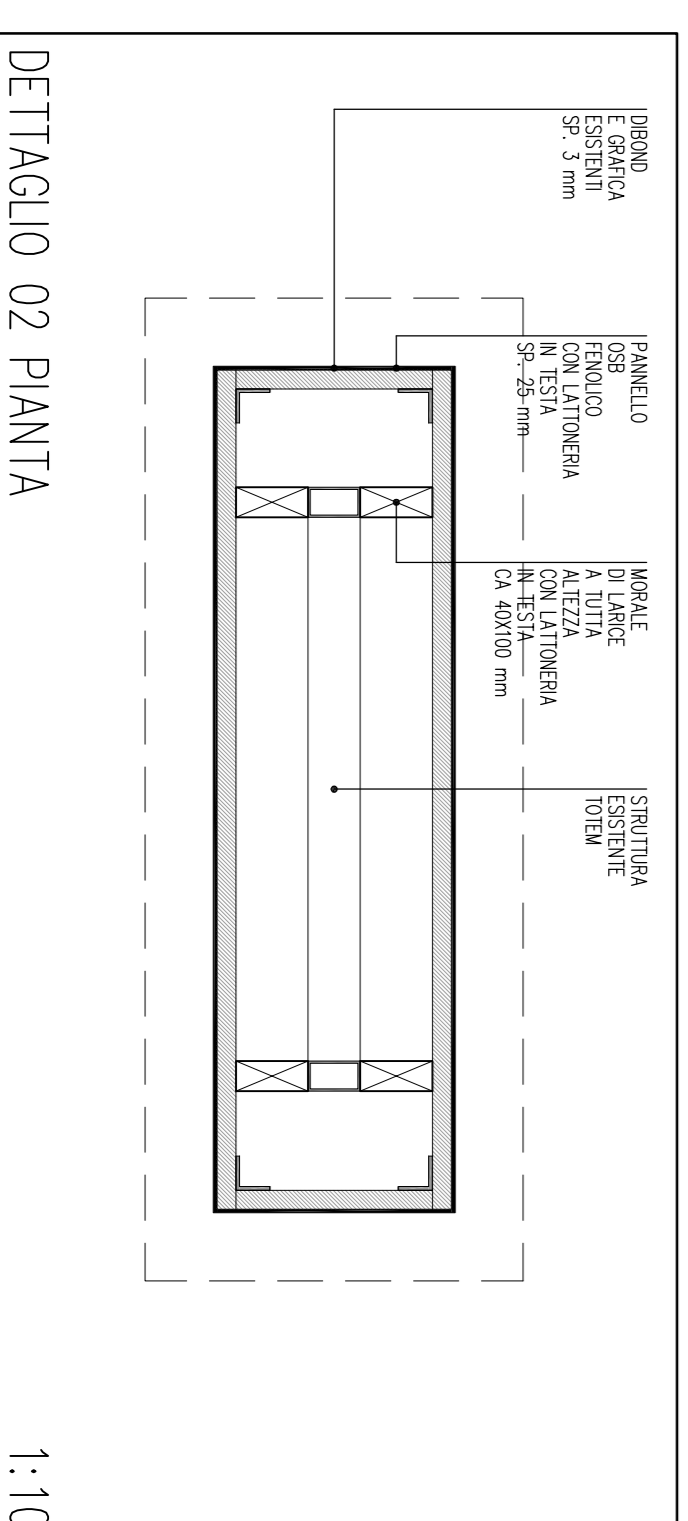

DETTAGLIO 02 PIANTE
1:10

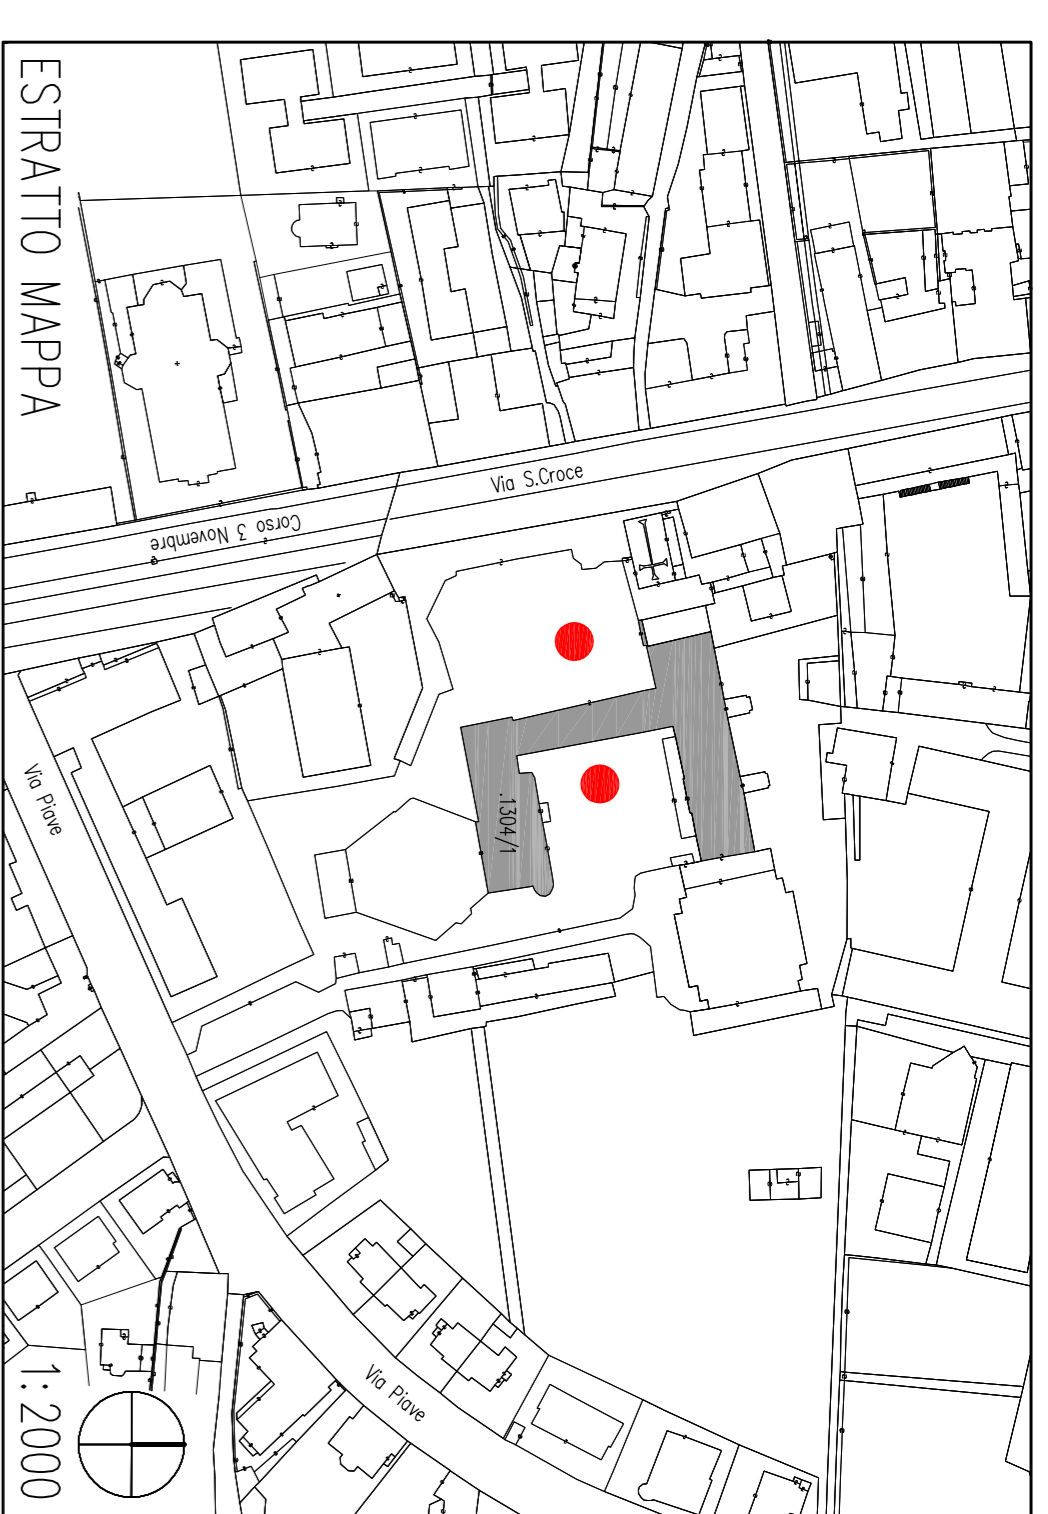

ESTRATTO MAPPA
1:2000

GENERAZIONE CODICE: ELEMENTO SEGNALETICO-PIANO-PROGRESSIVO

CODICE:	DESCRIZIONE:
RIVE	RIVESTIMENTO IN PANNELLI DI DIBOND RECUPERATI
RIVE1	RIVESTIMENTO IN PANNELLI DI DIBOND NUOVI CON STAMPA GRATICA
RIVE2	RIVESTIMENTO IN PANNELLI DI DIBOND NUOVI CON STAMPA GRATICA
RIVE3	RIVESTIMENTO IN PANNELLI NUOVI IN ALLUMINO CON-FIGURATI A MENSOLA
RIVE4	RIVESTIMENTO IN CESSO RIVESTITO
RIVE5	RIVESTIMENTO IN PANNELLI DI DIBOND RECUPERATI CON STAMPA GRATICA
SI	SEGNALETICA INFORMATIVA
SI1	TARGA DI IDENTIFICAZIONE LOCALE (DM/FISSAGGIO VARIABILE)
SI2-SI6	TARGA DI IDENTIFICAZIONE LOCALE (DM/FISSAGGIO VARIABILE)
P	PELLICOLA A APPLICAZIONE A SERRAMENTO
P1	PELLICOLA A MONOCROMATICA NEUTRA
P2	PELLICOLA A CON. GRATICA STAMPATA
T	TOTEM INFORMATIVO
SS	SOTTOSTRUTTURA IN LEGNO
BA	BACHECA ESPOSITIVA PER MANIFESTI DA ESTERNO

LEGENDA

PROGETTO ESECUTIVO

PROGETTO RELATIVO ALL'ALTESTI-MENTO E ALLA SEGNALETICA DELL'EDIFICIO SITO SULLA P.ED. 1304/1 DEL COMUNE CATTIASTALE DI TRENTO

CONTENUTO	1:10-1:25-1:100	1:10-1:25-1:100
INGRESSO VIA S. CROCE		
GARDINO		

COMMITTENTI

CENTRO SERVIZI CULTURALI SANTA CHIARA

PROGETTISTI

BURMAZZI FELTRIN ARCHITETTI
38122 TRENTO VIA ROSMINI 13
47921 RIMINI VIA XVII GIUGNO 28

T +39 338 0231591
T +39 338 2902009

DATA STAMPA 26.01.17

005

PROGETTO 004_16
FILE XXXX.MXD