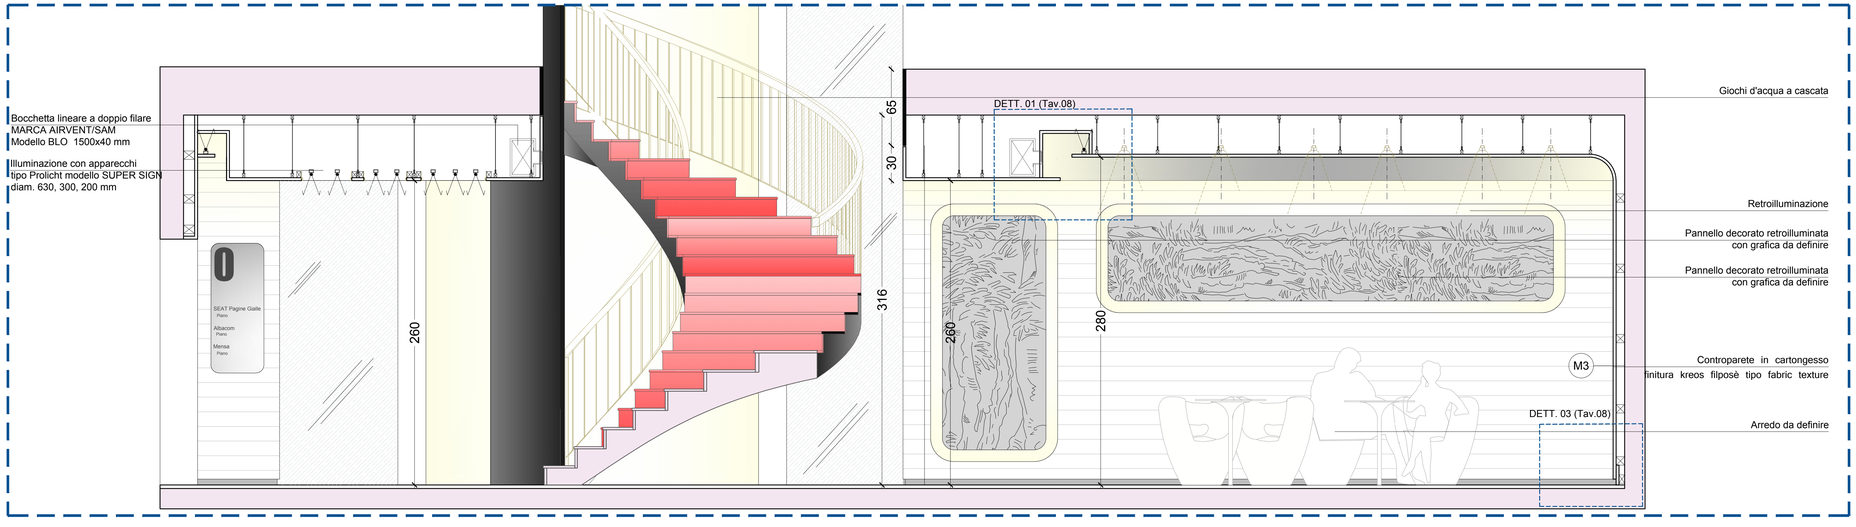

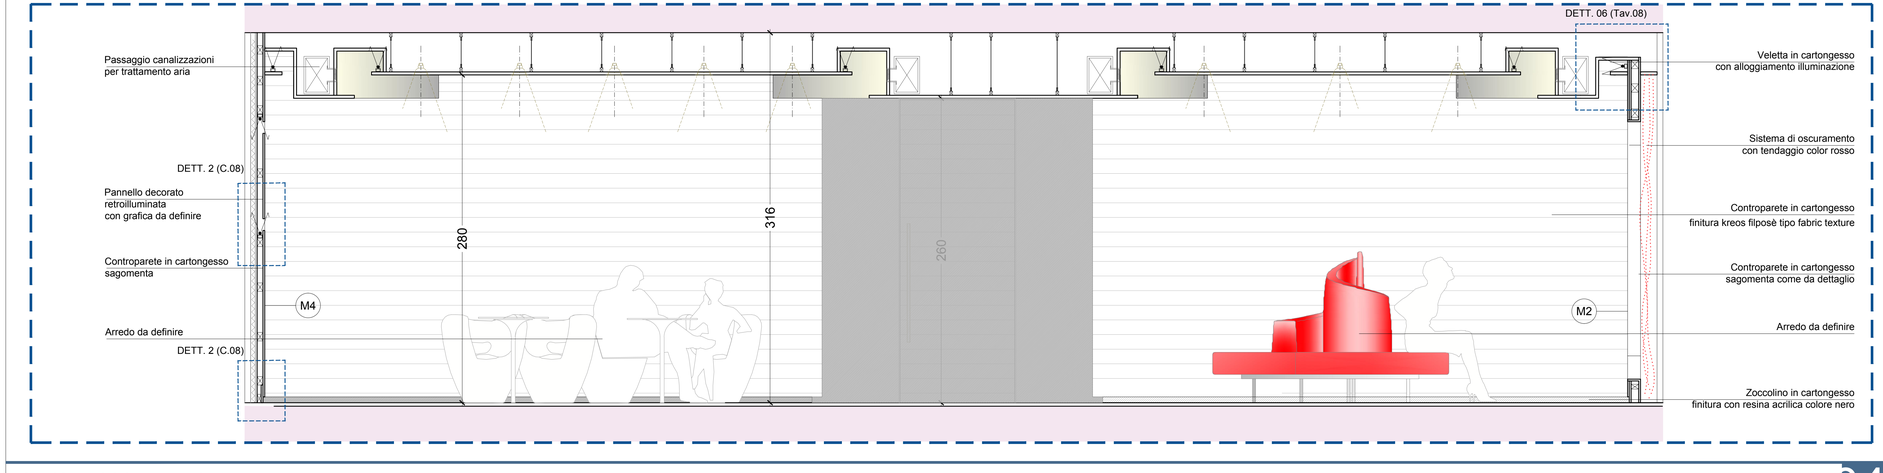

SEZIONE CC | DD - scala 1:20

COMMITTENTE
BENI STABILI
GESTIONI S.p.a. - SGR
Via Piemonte, 37
ROMA

PROGETTISTA
Matteo Esposito
architetto

Milano Via Fiuggi 37
info@matteoespositoarchitetto.it

PROGETTO
Progetto androne ingresso
Via Grosio, 10 MILANO

DESCRIZIONE
HALL INGRESSO
Sezione CC | DD

SCALA
1:20

NUMERO TAVOLA
04