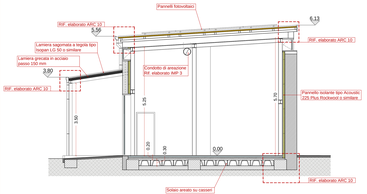

SEZIONE D-D SCALA 1:50

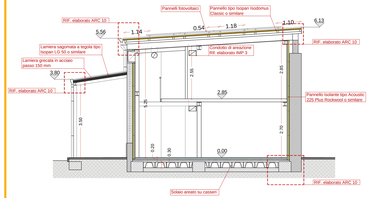

SEZIONE E-E SCALA 1:50

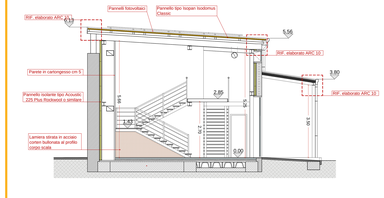

SEZIONE F-F SCALA 1:50

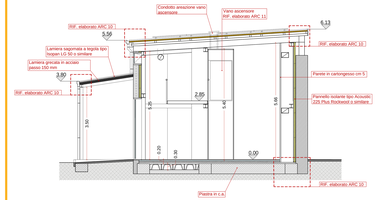

SEZIONE G-G SCALA 1:50

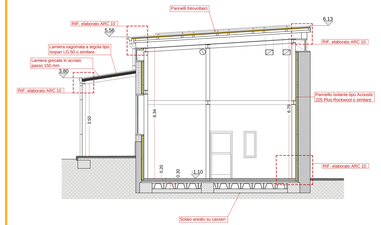

SEZIONE H-H SCALA 1:50

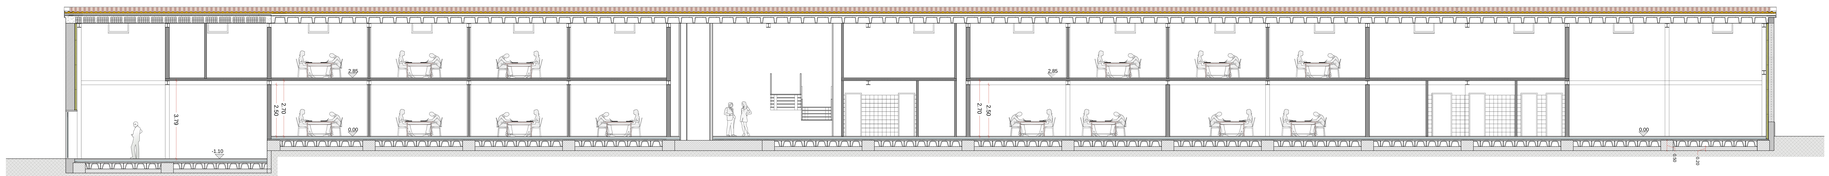

SEZIONE C-C SCALA 1:50

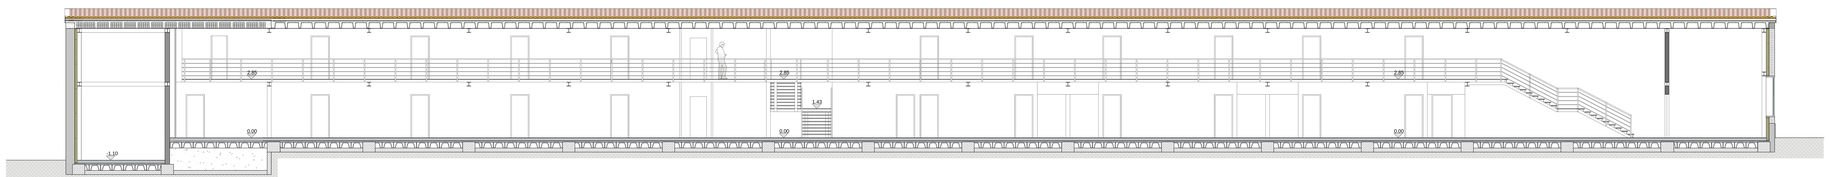

SEZIONE B-B SCALA 1:50

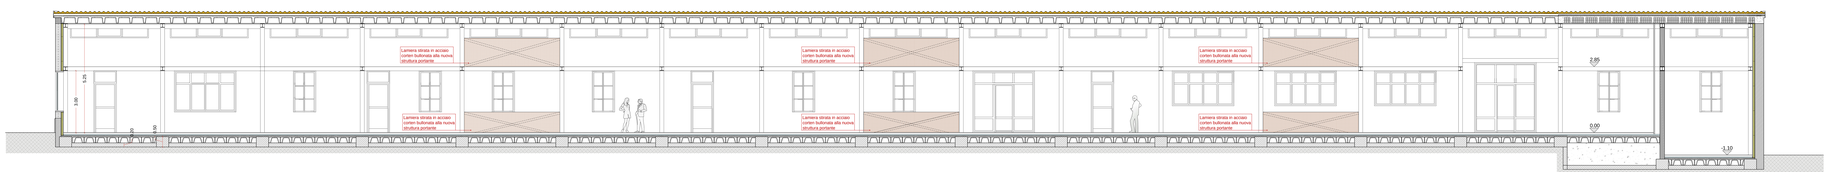

SEZIONE A-A SCALA 1:50

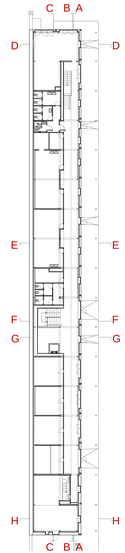

AMMINISTRAZIONE AGGIUDICATRICE
CITTÀ DI TORRE DEL GRECO
(Provincia di Napoli)
VIA SETTORE
UFFICIO PARTENARIATO

Progettazione esecutiva ed esecuzione dei lavori necessari per la realizzazione dell'intervento 24 del Programma PIU Europa per la Città di Torre del Greco - P.O. FESR Campania 2014-2020 - Asse 6 - Obiettivo Tematico 9 - Priorità 9b

"Incubatore per la valorizzazione delle attività artigianali tradizionali locali"

CIG: 5742229A67 - CUP: J57121000000000

"Cittadella del Mare"

PROGETTO ESECUTIVO

INTERVENTO 24 - INCUBATORE PER LA VALORIZZAZIONE DELLE ATTIVITÀ ARTIGIANALI TRADIZIONALI LOCALI

RECUPERO E RIFUNZIONALIZZAZIONE DI UN FABBRICATO DEMANIALE

DATA	SCALA	N° DI ELABORATO
APRILE 2015	1:50	ARC 3

PROGETTO: SEZIONI

Collaborazione Progettazione

CONSORZIO EDILI ARTIGIANI RAVENNA
Sede Legale
Via Valle Santa, 12bis
40122 Bologna (BO)
Tel. 0544 503811
Fax 0544 503812
mail: cear@cearravenna.it
www.cearravenna.it

Progettista e Coordinatore

PROGETTISTI:
arch. Fabio De Falco
arch. Chiara Ruccaro

ELABORATO	VERIFICATO	APPROVATO	DATA	REV.	DESCRIZIONE
ARC3	DF	DF	APRILE 2015	00	PRIMA EMISSIONE