

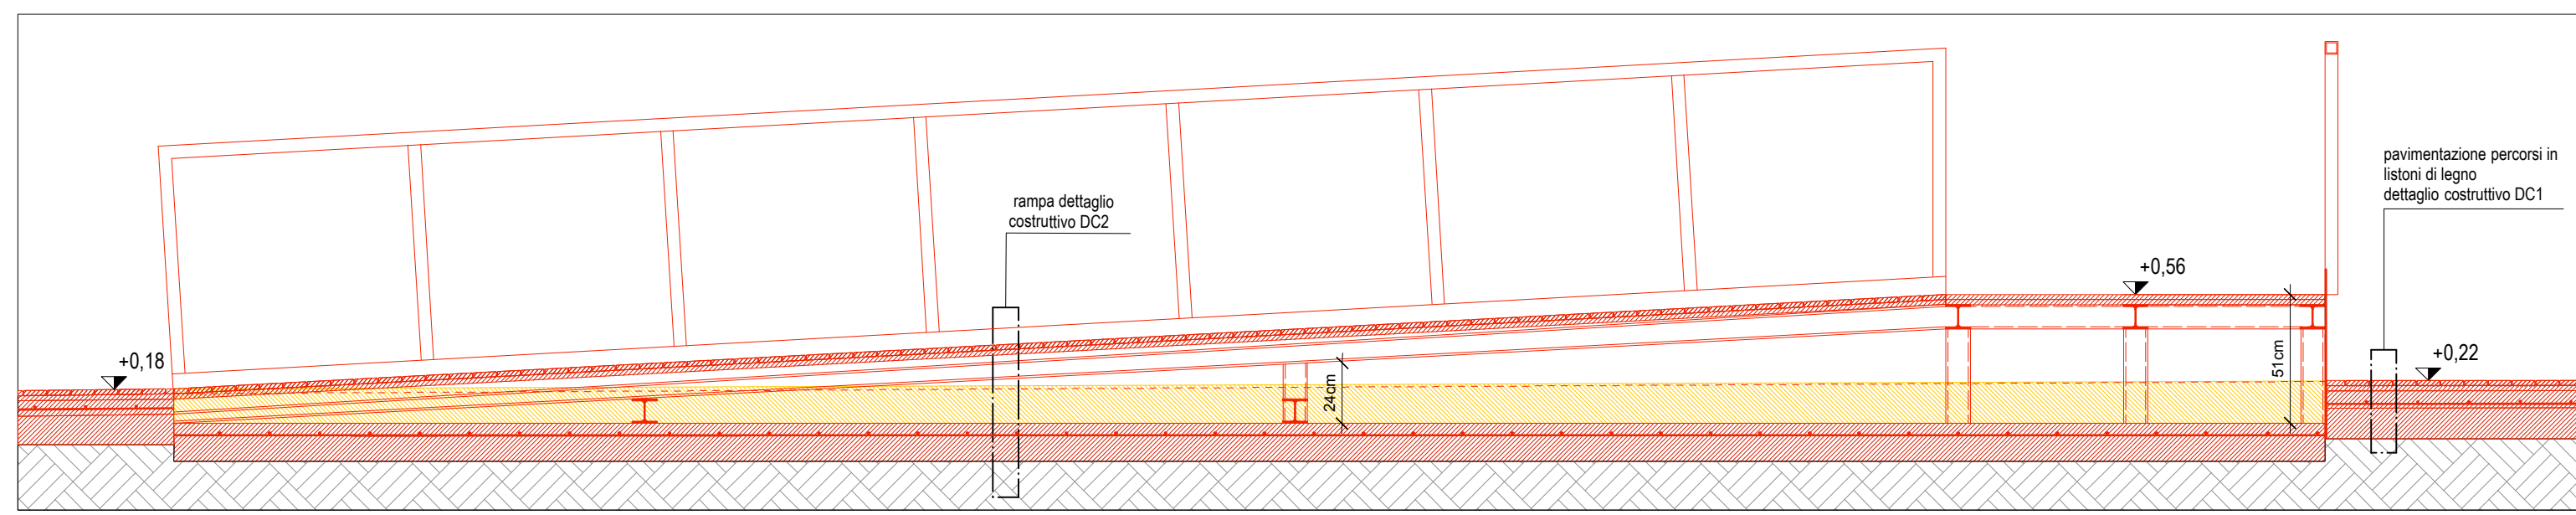


Particolare rampa 1  
scala 1:25 pianta

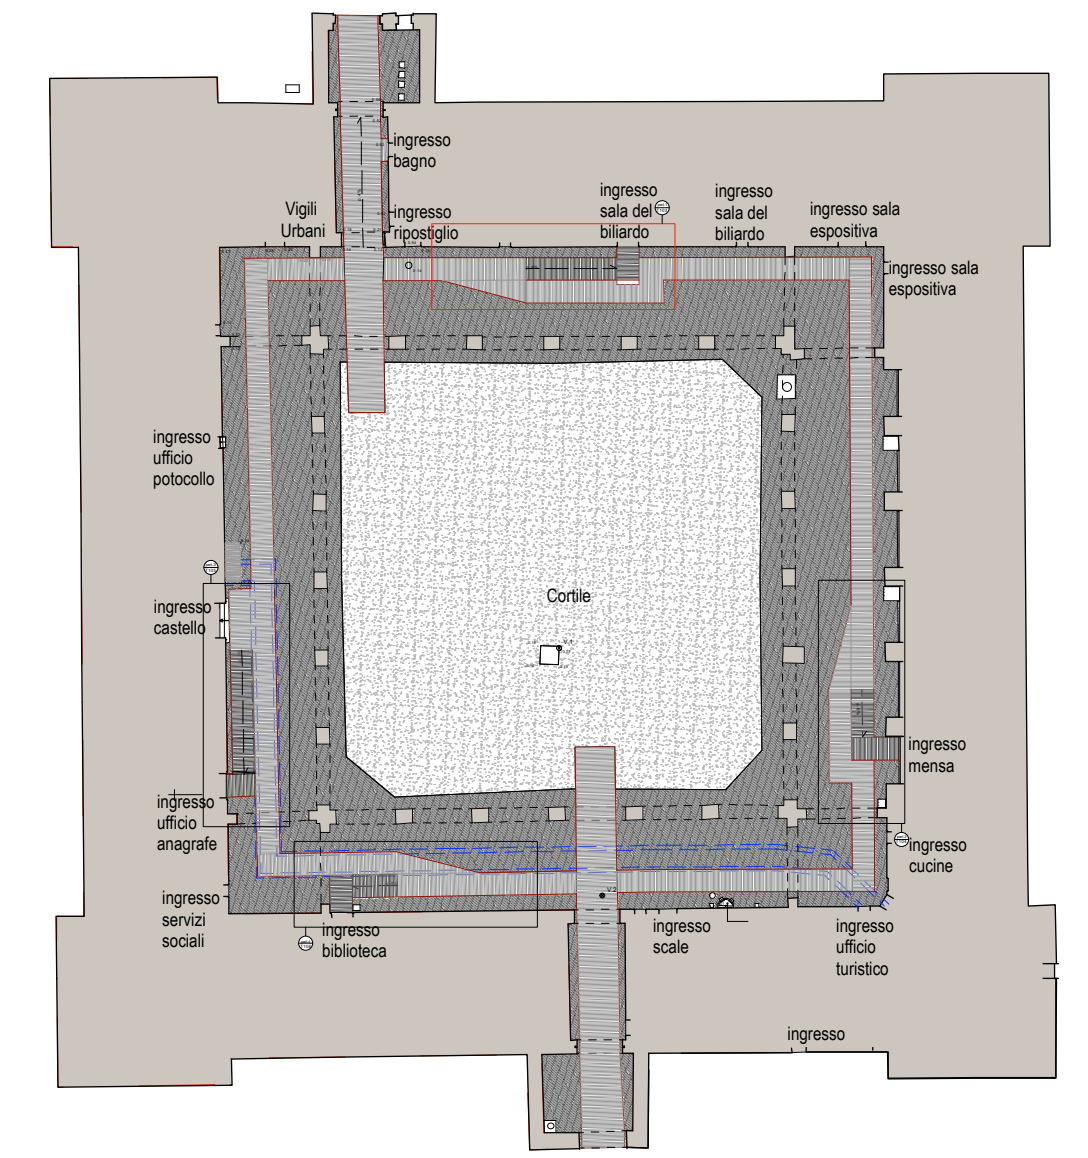

SEZIONE AA'

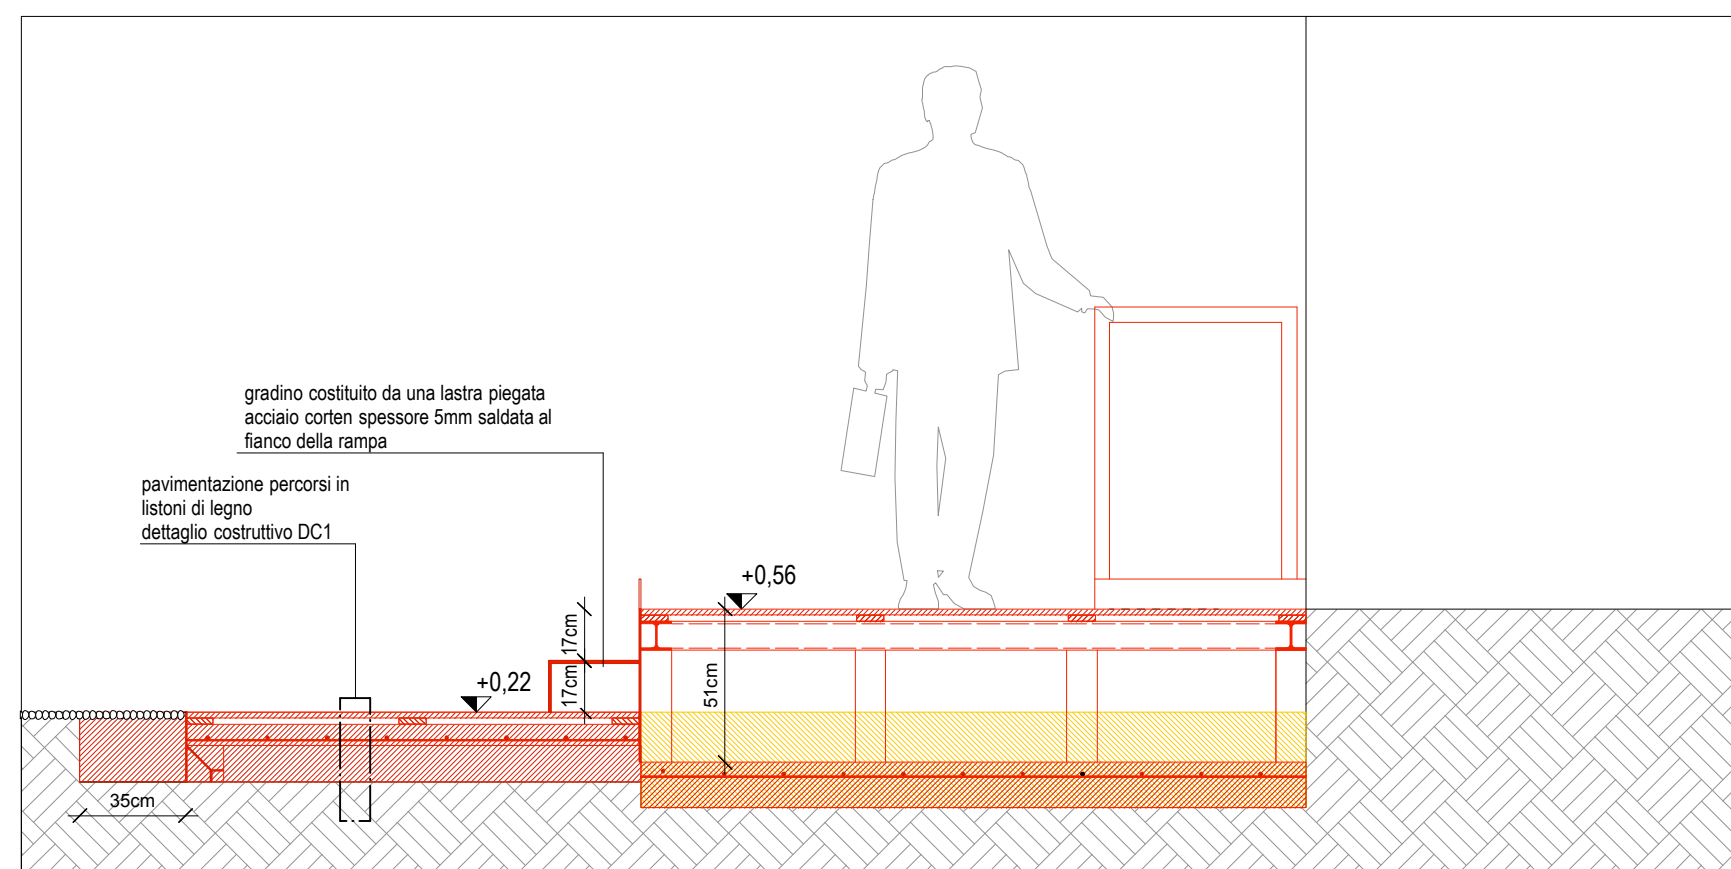

SEZIONE CC'

**COMUNE DI PANDINO (CR)**

**NUOVI PERCORSI DISABILI CASTELLO DI PANDINO (CR)**

**PROGETTO ESECUTIVO**

Coordinatore sicurezza

**Prof. Arch. MAURIZIO BRADASCHIA**  
Sede:  
Via Ponchielli, 3  
34122 Trieste  
T. +39 040 364510  
F. +39 040 364510  
studibradaschia@studibradaschia.it  
studibradaschia@pec.studibradaschia.it

Progettisti

**Prof. Arch. MAURIZIO BRADASCHIA**  
**STUDIO BRADASCHIA S.r.l.**

Via Ponchielli, 3  
34122 Trieste  
T. +39 040 364510  
F. +39 040 364510  
studibradaschia@studibradaschia.it  
studibradaschia@pec.studibradaschia.it

**Dott. Arch. GIORGIO GOFFI**  
**ARCHI**  
[archisquare s.r.l.]

Sede operativa:  
Via Massimo d'Azeglio, 23  
25128 Brescia  
T. +39 030 381610  
F. +39 030 382210  
Info@archi2.it  
archisquare@pec.it

Legenda

- Demolizioni
- Nuove costruzioni

Committente

**COMUNE DI PANDINO**  
Via Castello, 15  
26025 Pandino (CR)

Proprietà

**COMUNE DI PANDINO**  
Via Castello, 15  
26025 Pandino (CR)

Progetto

**PROGETTO DI NUOVI PERCORSI DISABILI NELLA CORTE INTERNA CASTELLO DI PANDINO**

**Confronto demolizioni e costruzioni particolare rampa 1**

Tavola

**T203**

Data  
Scala  
Disegnato da  
Revisione  
Nome file

luglio 2019  
1:25  
arch. Marta Vitali  
R0  
174\_T203

