
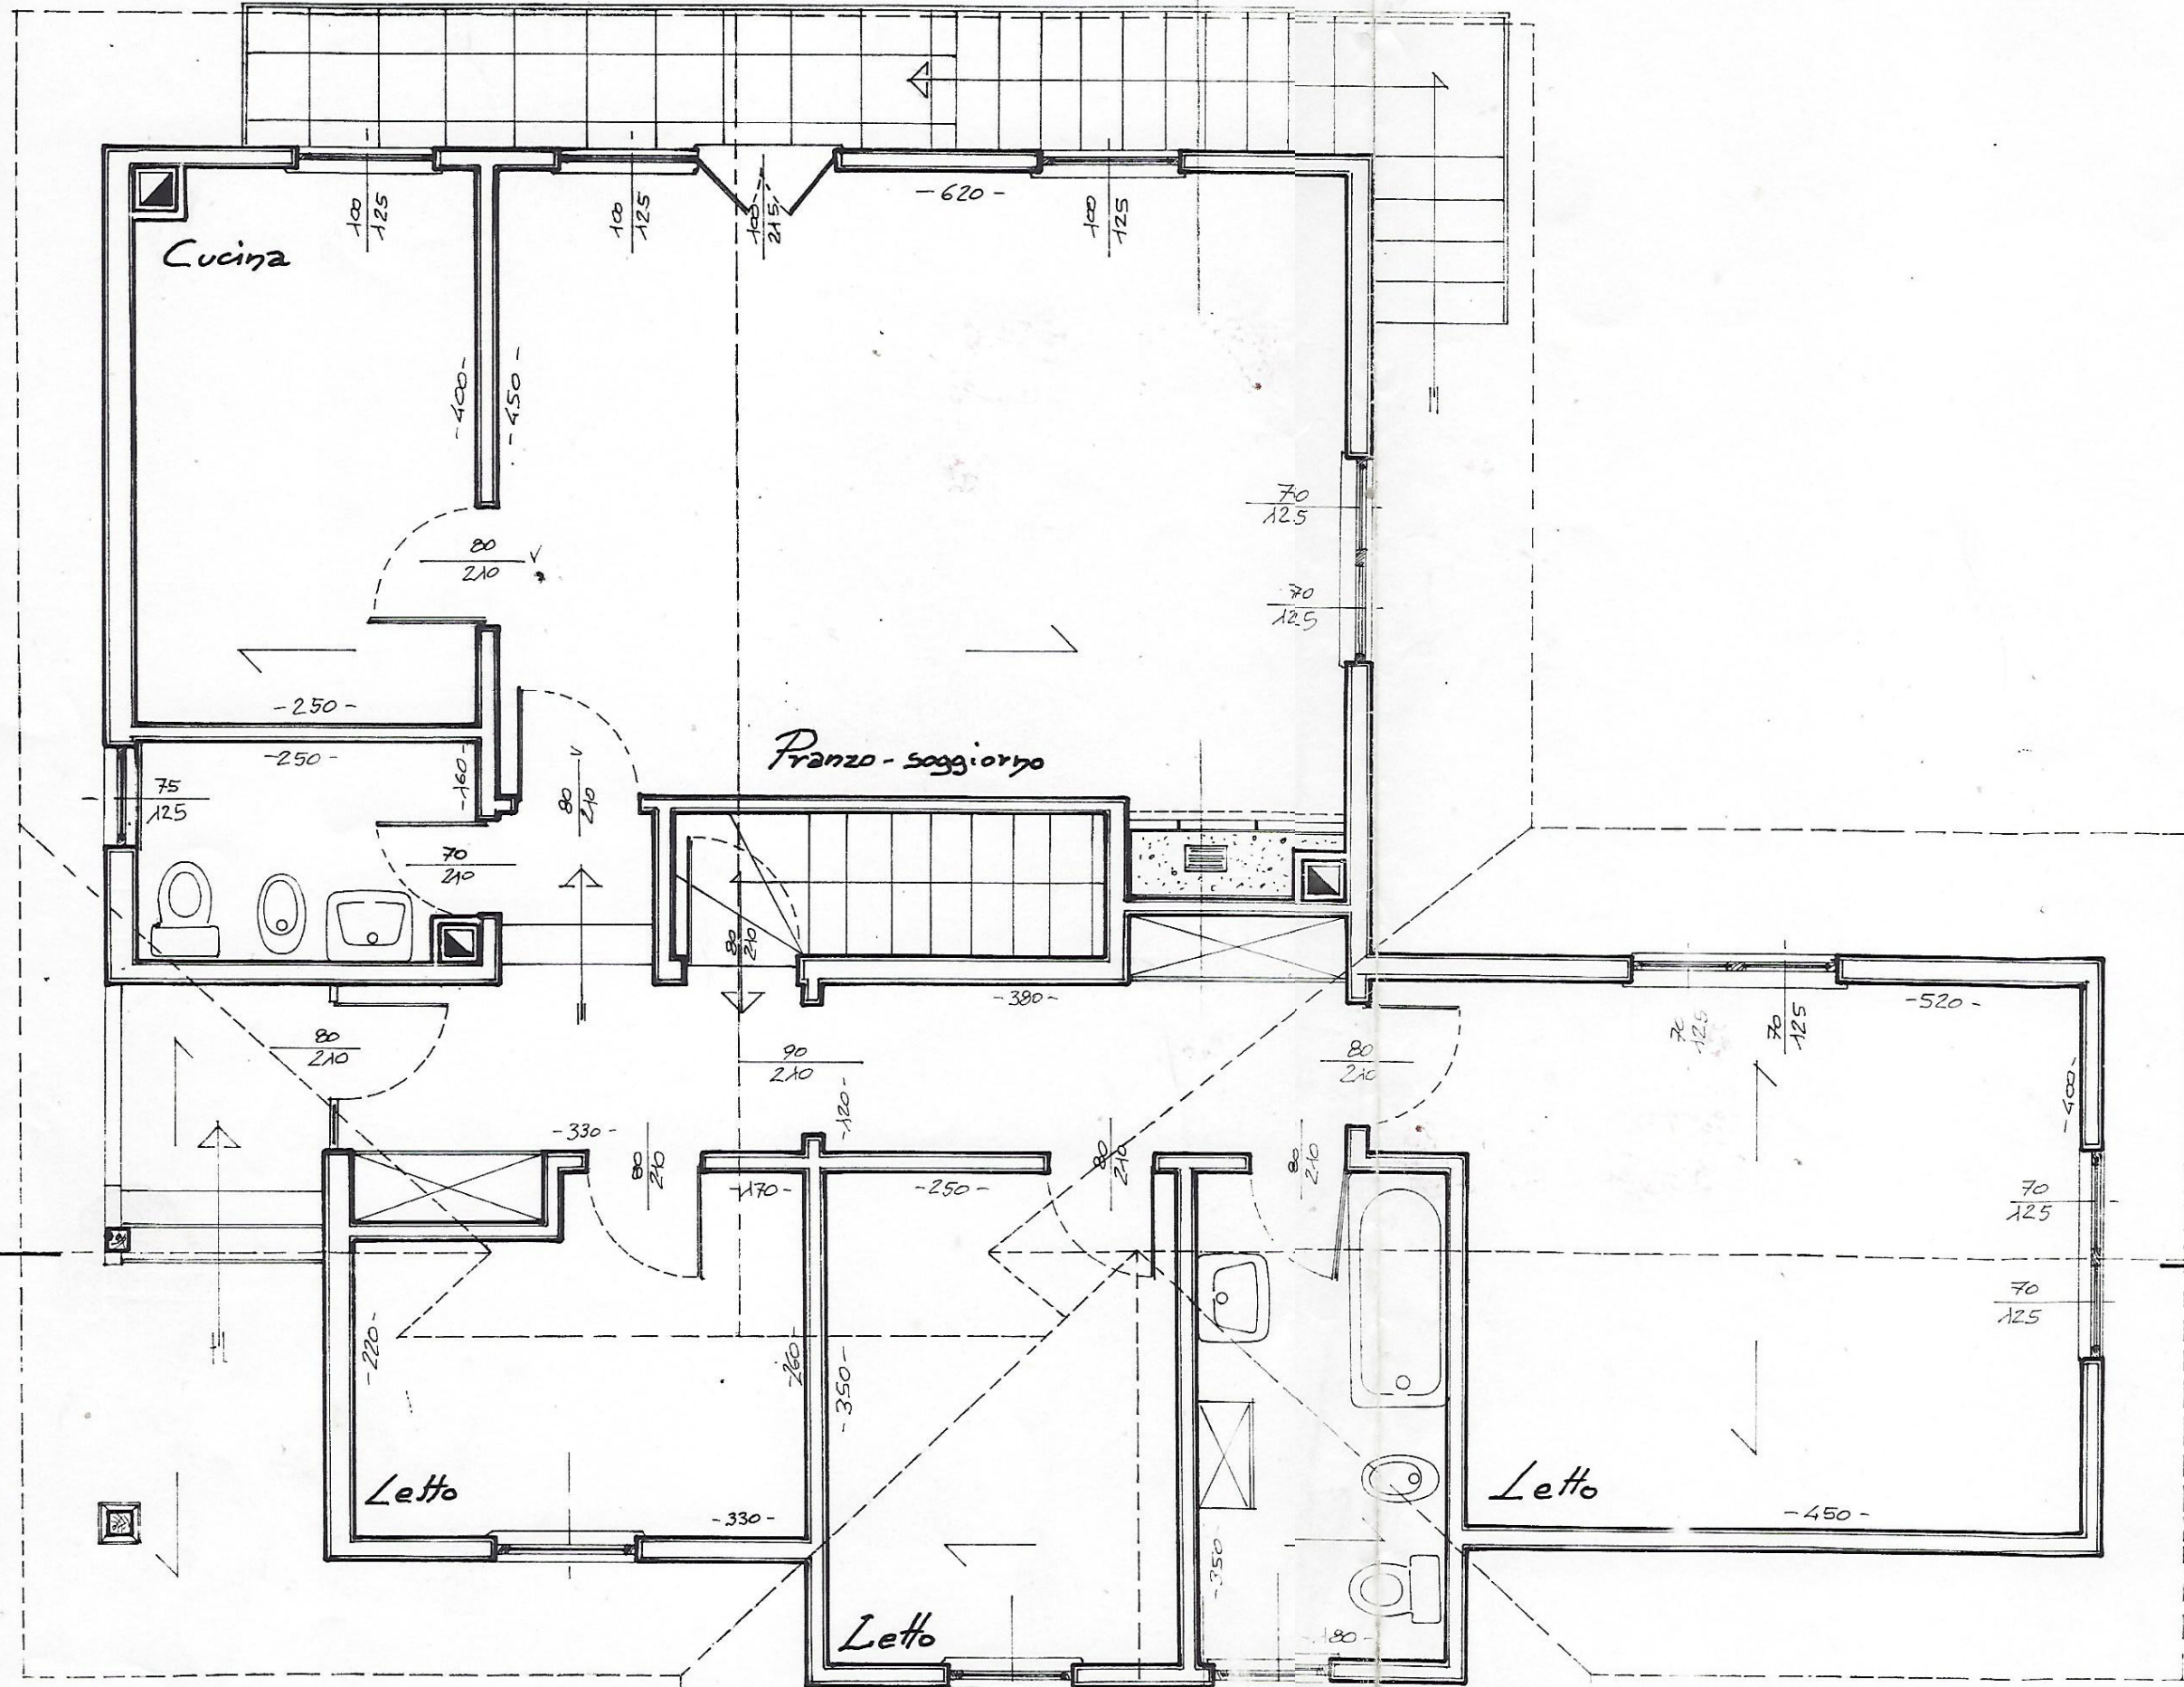


Piano rialzato - Scala 1:50

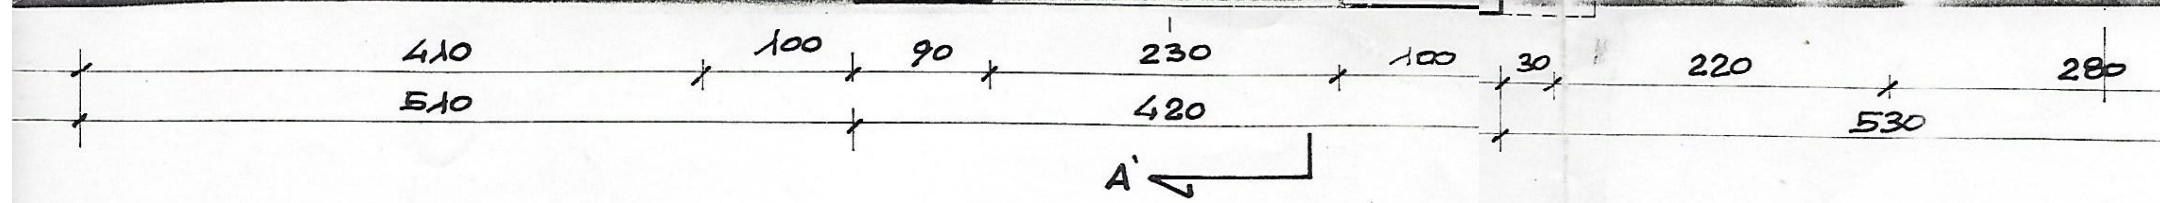

Lana di roccia mm.30
(pannello resinato)
Tavole mm.60

Parete in mattoni pieni

Piastrelle in gres
Letto di fosa
Pannello DORISOL
(Paccini da 15 mm.)

