
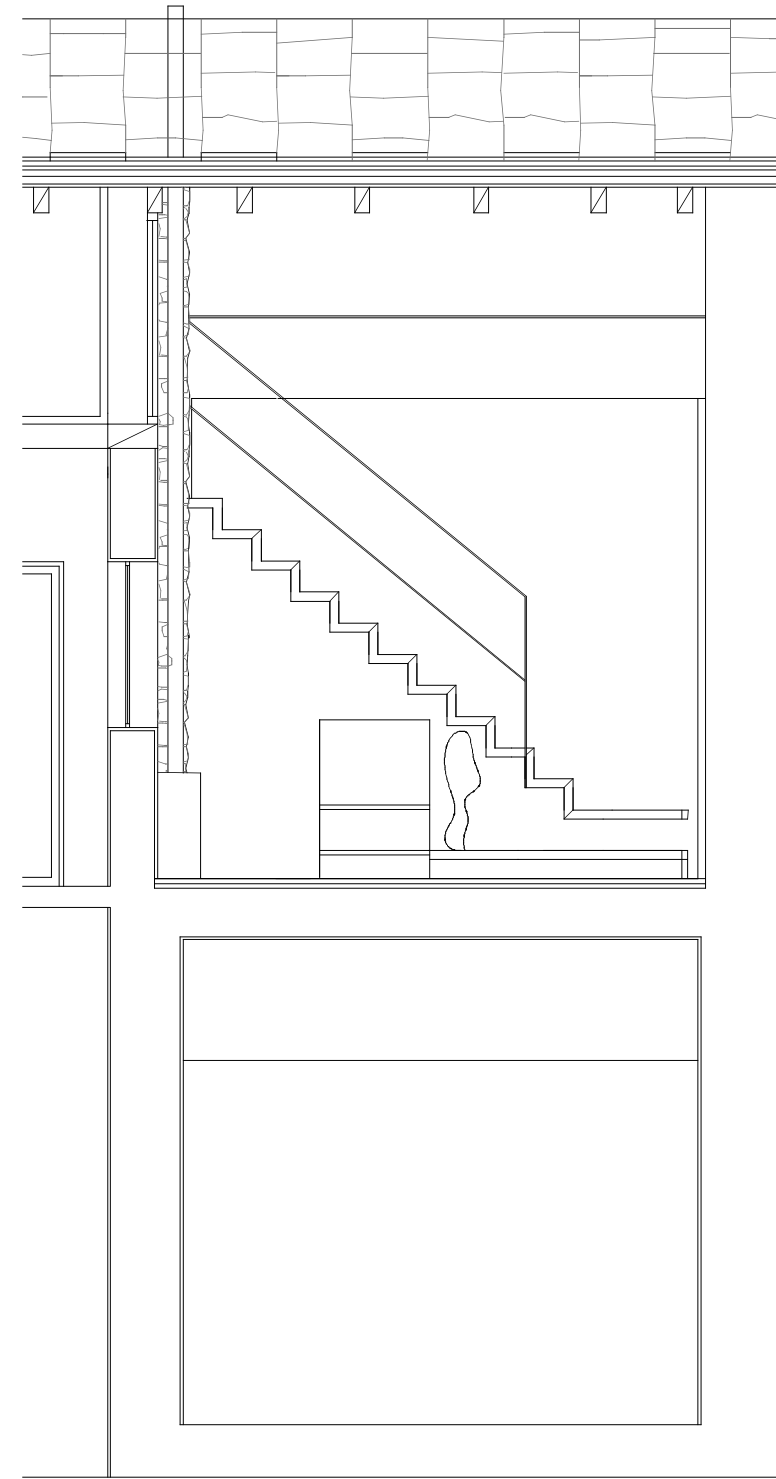


CASA DI
MONTAGNA

RISTRUTTURAZIONE DI UN
EDIFICIO IN VALSASSINA

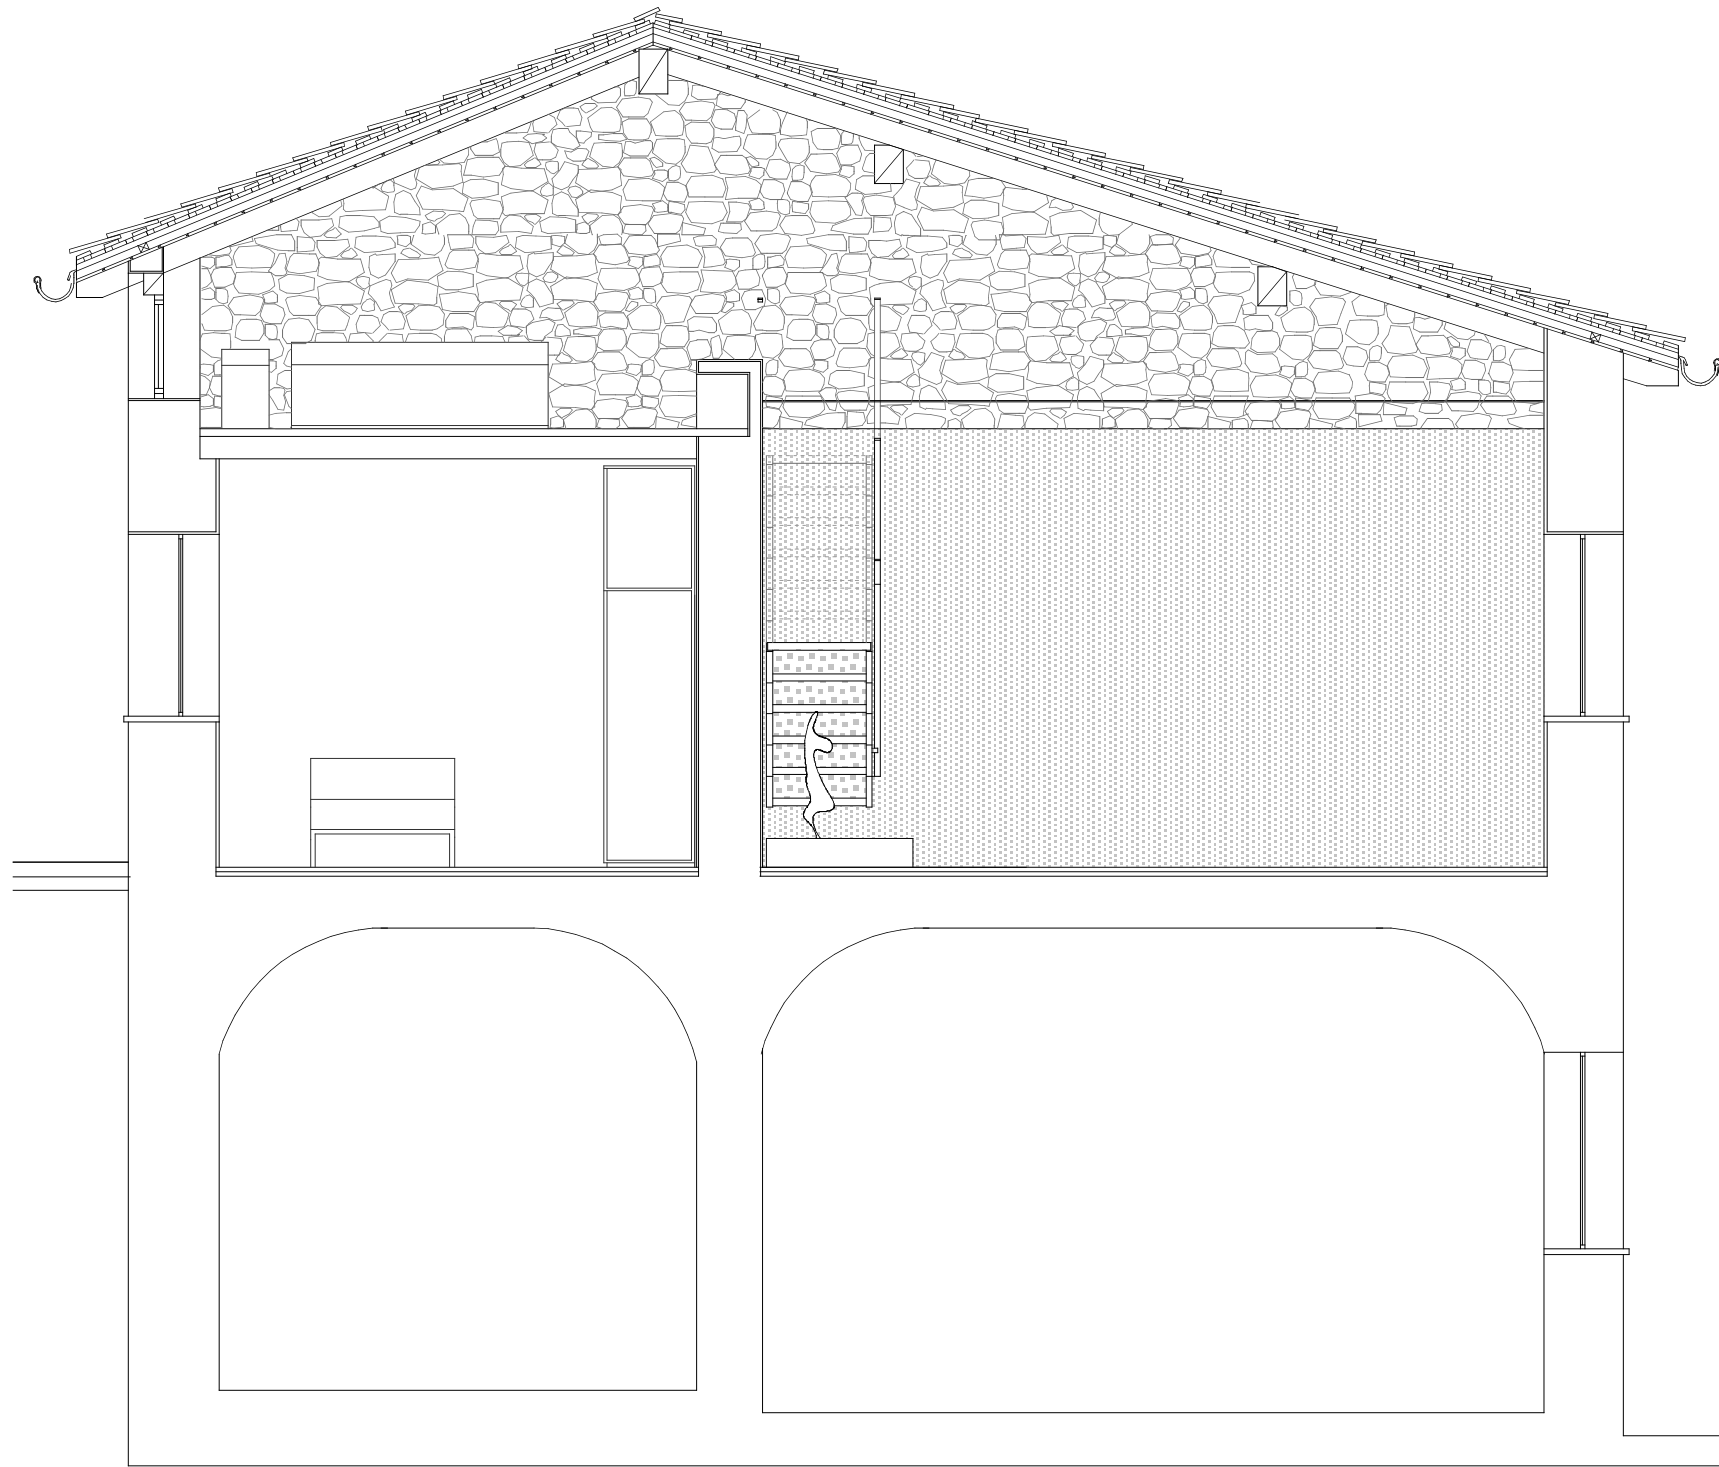

PROGETTO:
ARBAU STUDIO
(M. BARETTI S. CARONERA)
E ARCH. GIULIA GALDINI