



1. PARTIMËNT / 1. PIANO / 1. OBERGESCHOSS

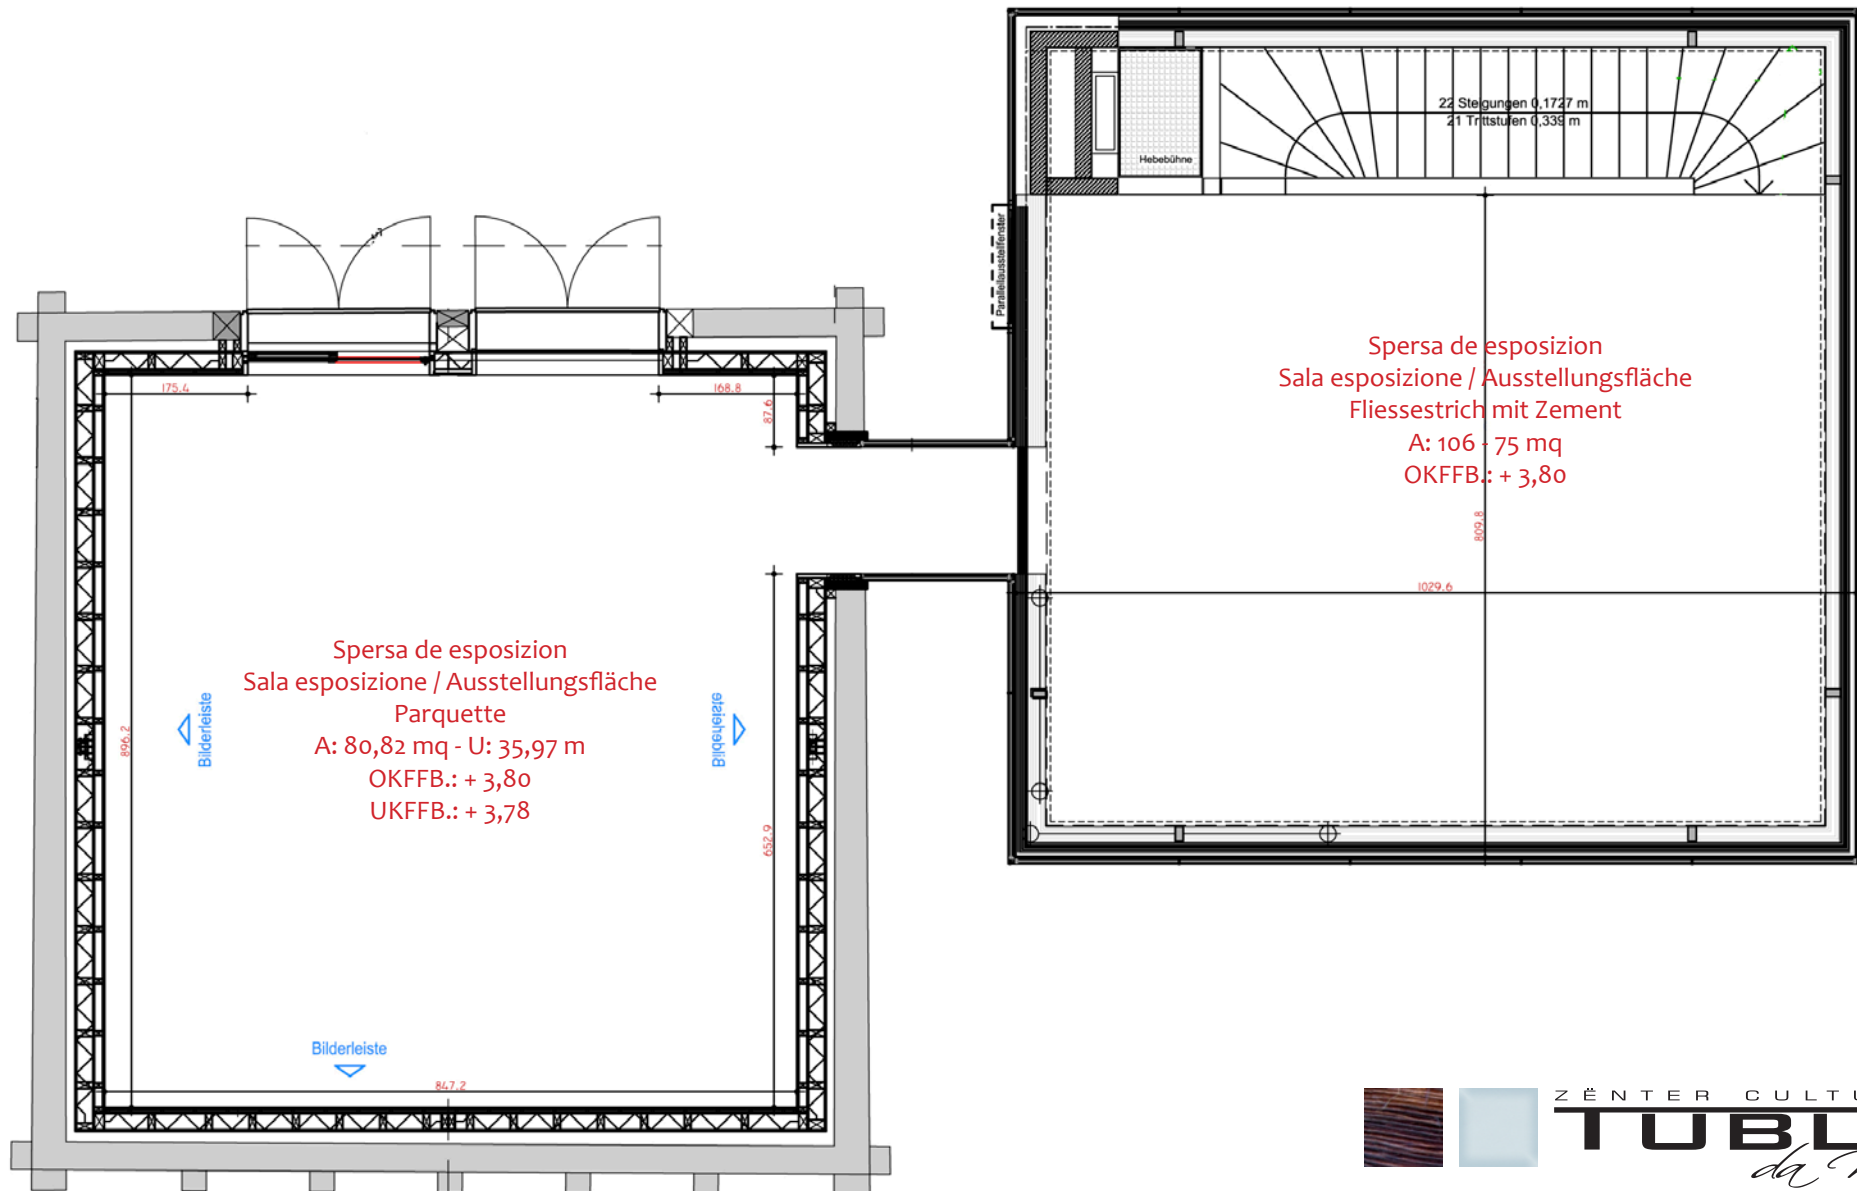

BASITE / PIANTERRENO / UNTERGESCHOSS

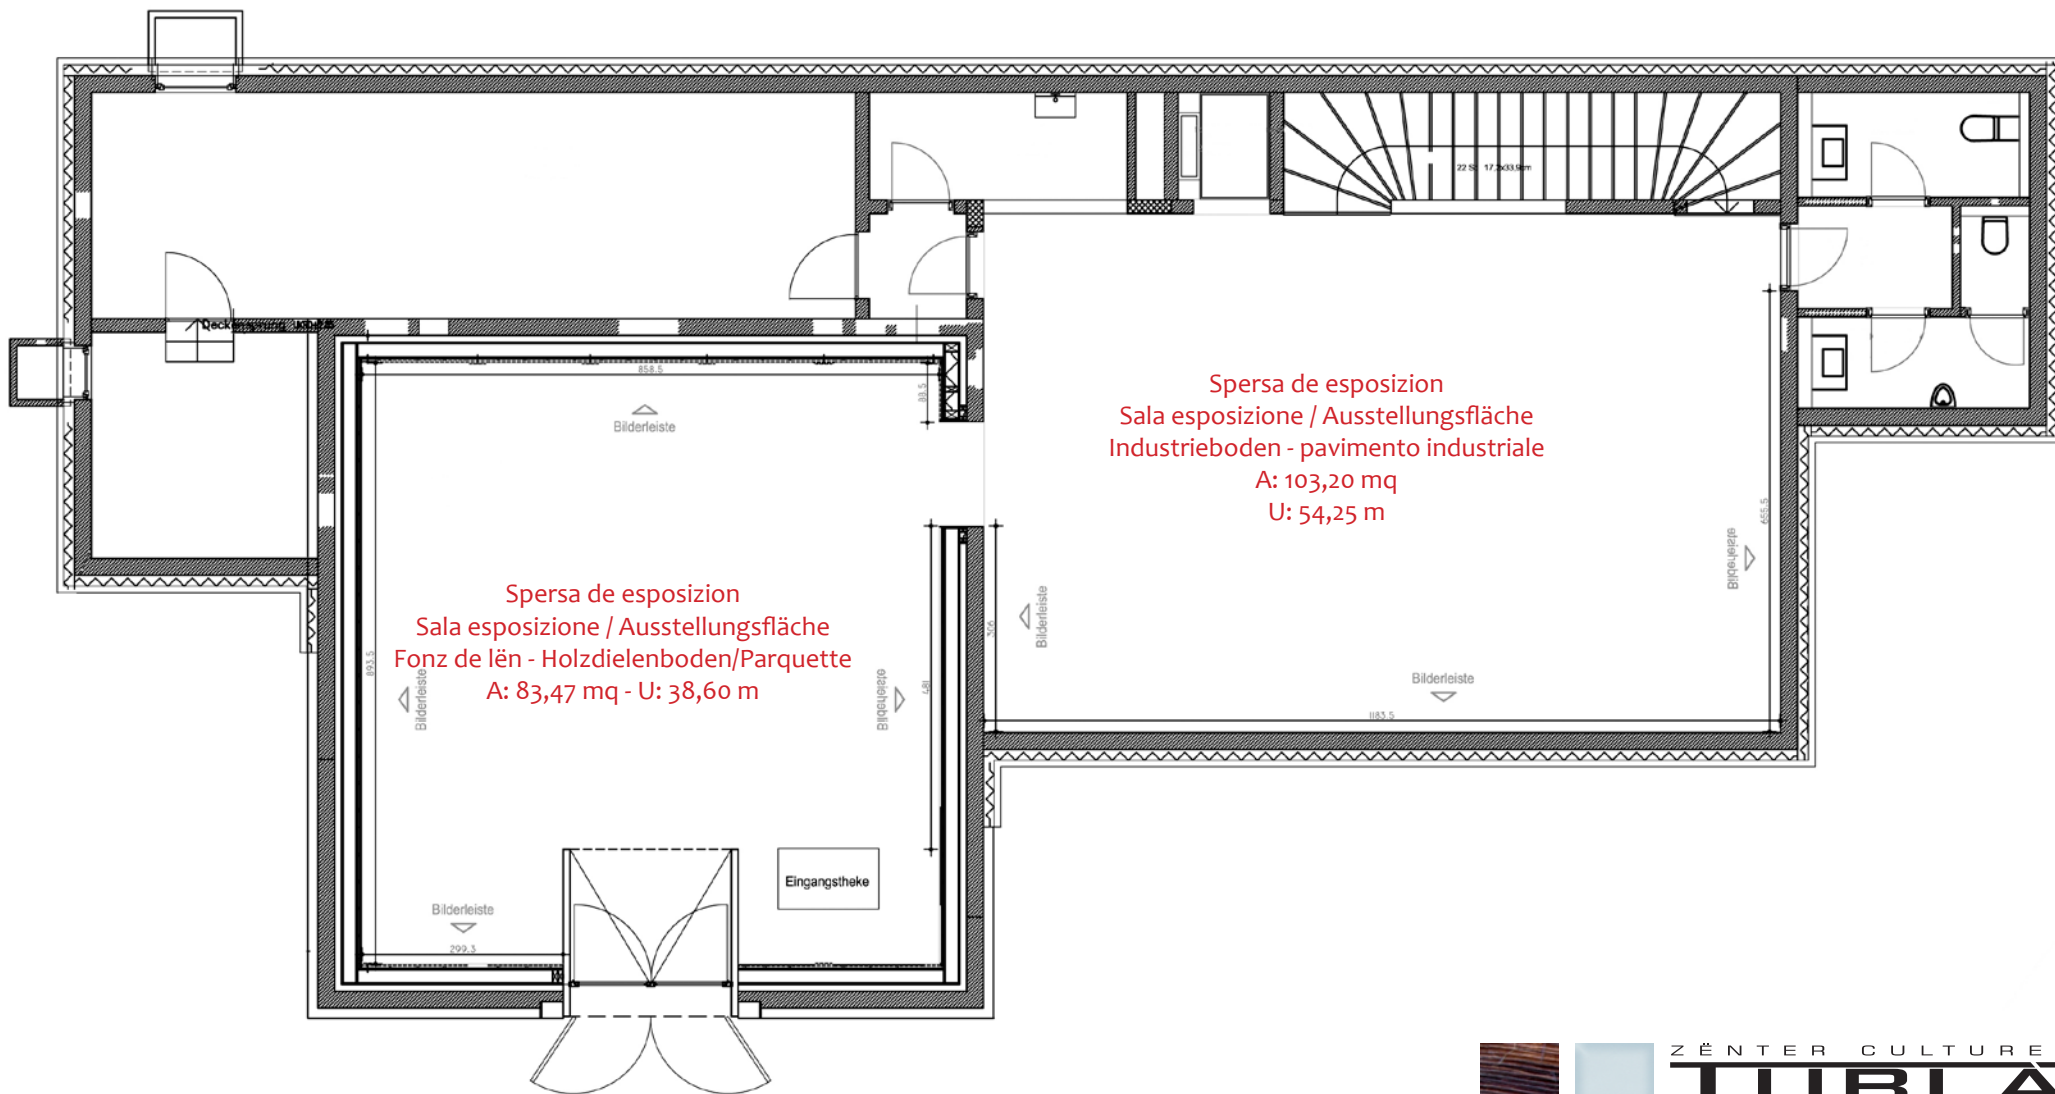


TECHNISCHE INFORMATIONEN

Elektrizität	3,5 kW, 230V pro Ausstellungsraum
Internetanschluss	vorhanden (über Firewall)
Beleuchtung	vorhanden (siehe Pläne)
Alarmanlage	vorhanden
Videoüberwachung	vorhanden
Heizungsart	Bodenheizung (ausser im Glaskörper)
Beamer	vorhanden
Leinwand	vorhanden
Funkmikrophon	vorhanden
Audio-Musikanlage	vorhanden
Computeranschluß (vga, hdmi, audio, s-video)	vorhanden
Befestigungsart	Bilderleisten (ausser im Glaskörper)
Ausstellungssockel	vorhanden, verschiedene Maße, Farbe weiss
WC	Frauen- und Männer Toilette
Behinderten-WC	vorhanden
Küche	Waschbecken, Ablagefläche, Gläser
Aufzug	vorhanden
Eingänge	2 (1 mit Auto erreichbar)

ILUMINAZION / BELEUCHTUNG / ILLUMINAZIONE

Basite / Pianterreno / Untergeschoss

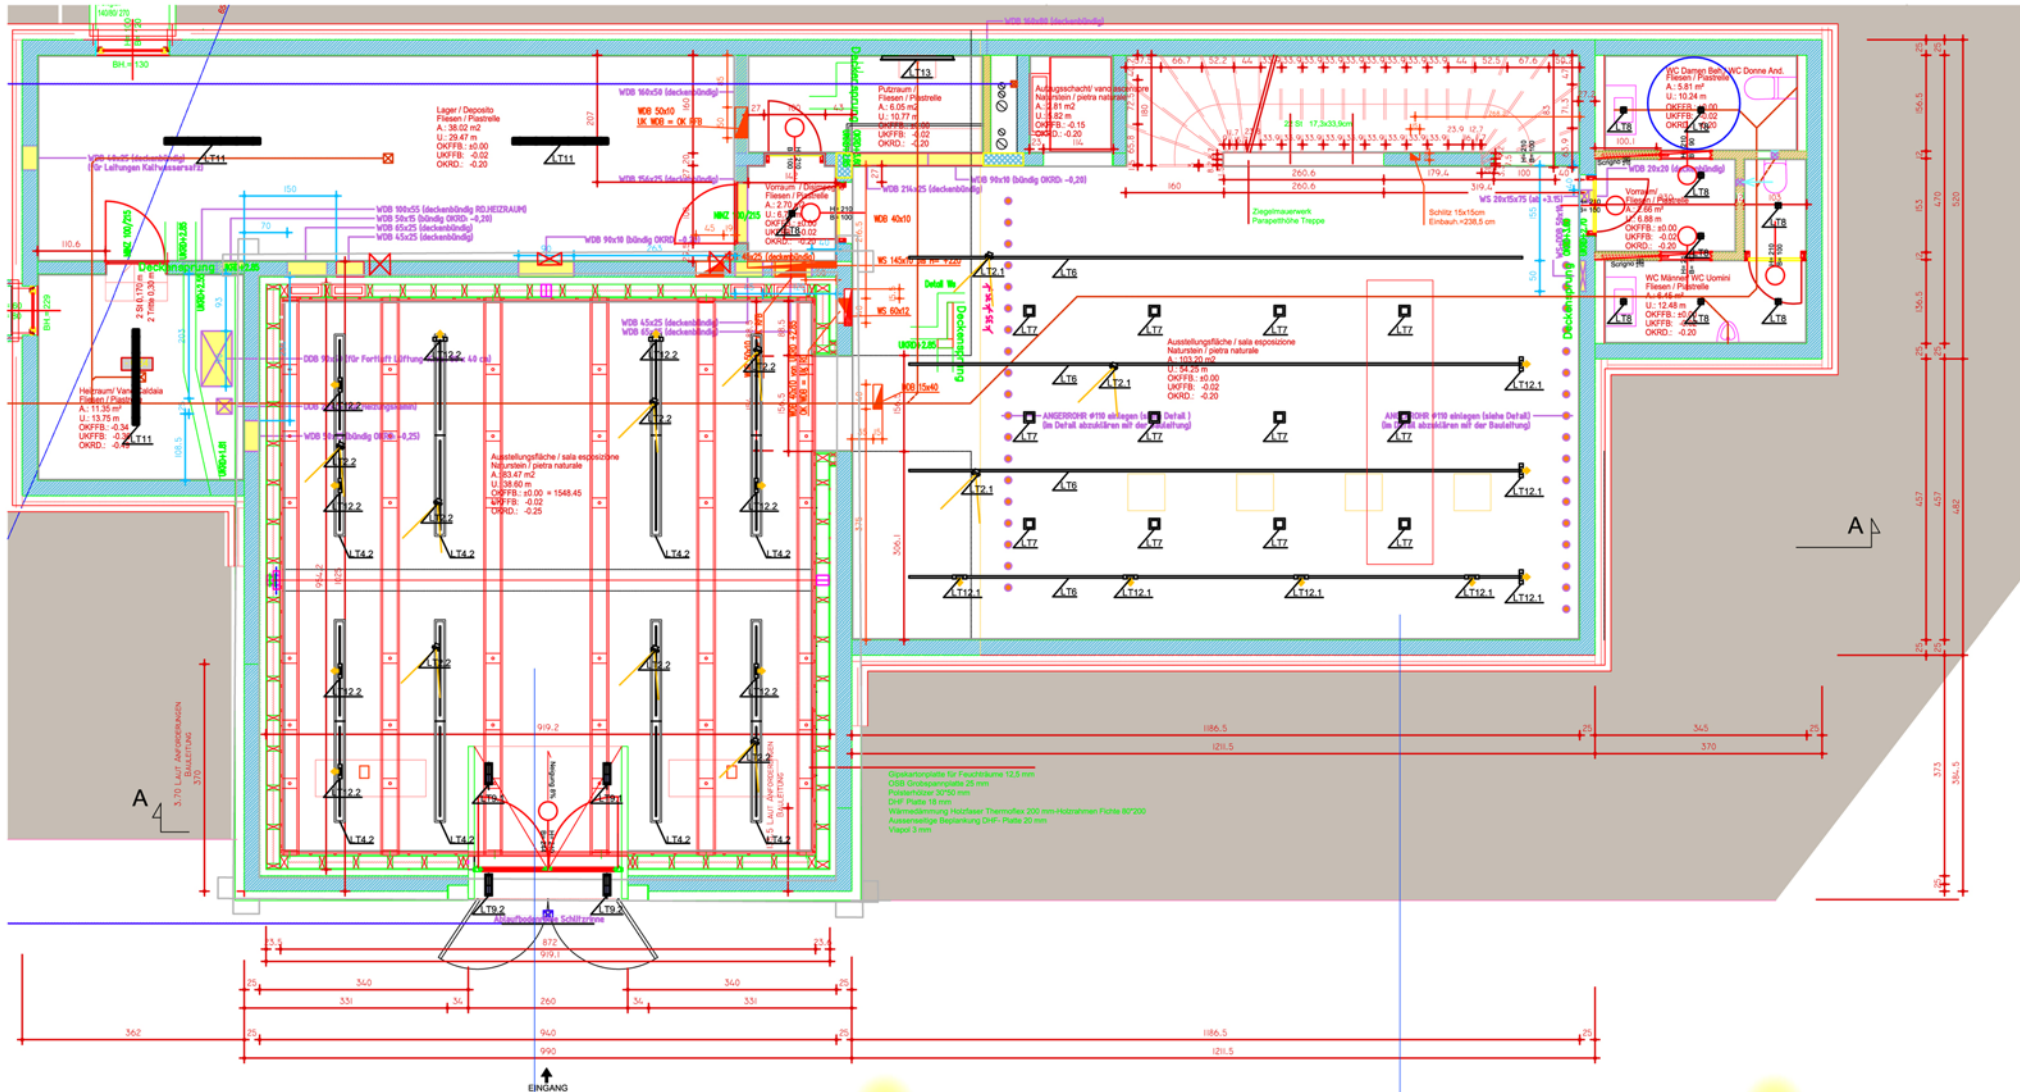


- Szene 1: Nur Deckenaufhellung 100%
- Szene 2: Deckenaufhellung 80%, Wandfluter und Strahler für Wand (gedimmt nach Bedarf) auf Fase 1
- Szene 3: Deckenaufhellung 40%, Strahler für Skulpturen

- Szene 1: Vortrag: 3 x LT7 90% (rot markiert), restlichen LT7 auf 20%
- Szene 2: Fase 1 Wandfluter ein, Strahler 10% + eine Fase für Strahler Skulpturenbeleuchtung

ILUMINAZION / BELEUCHTUNG / ILLUMINAZIONE

1. partimènt / 1.piano / Obergeschoss

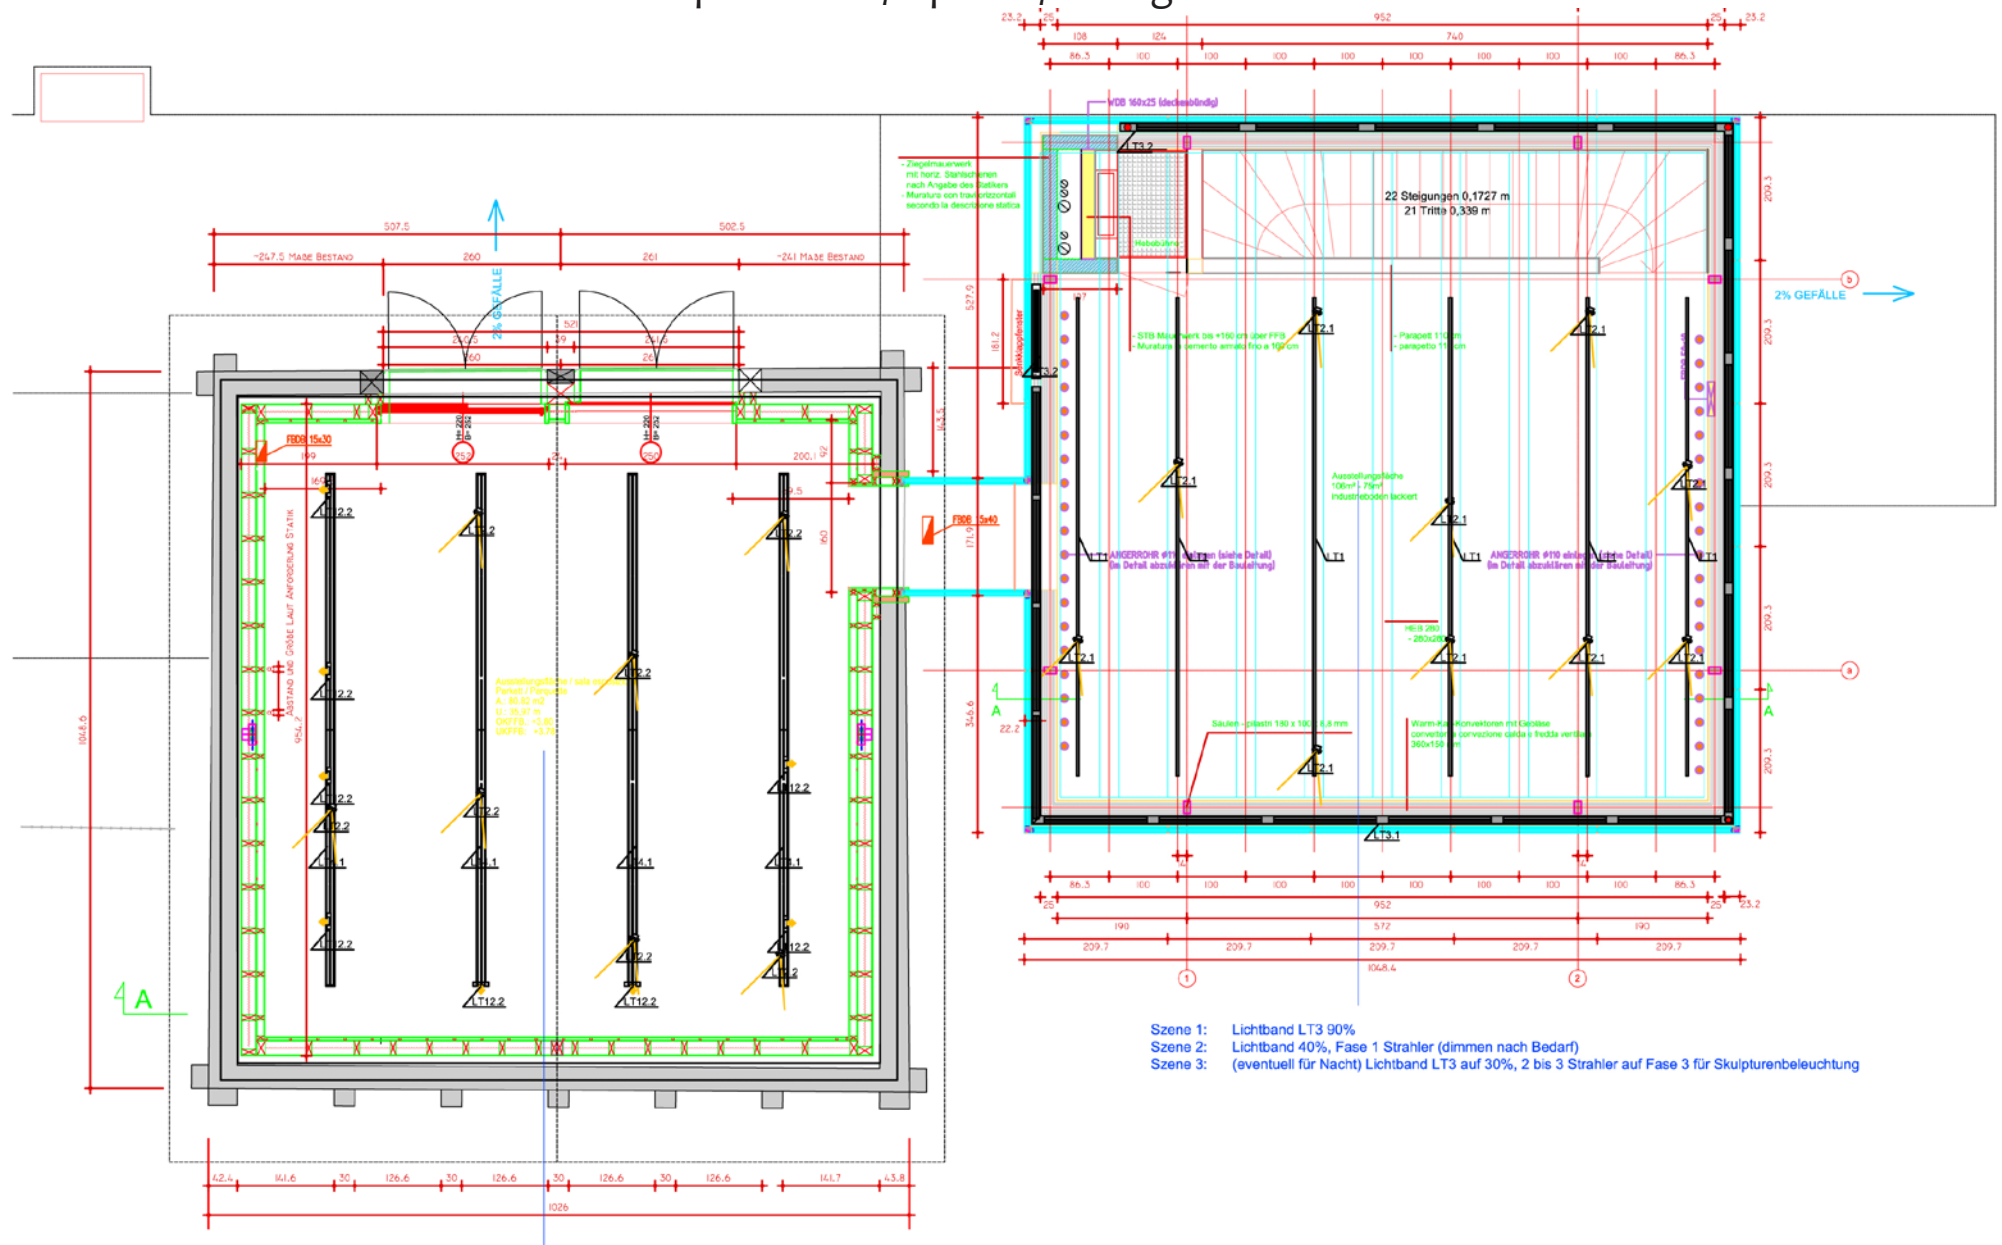

- Szene 1: Nur Deckenaufhellung 100%
- Szene 2: Deckenaufhellung 80%, Wandfluter und Strahler für Wand (gedimmt nach Bedarf) auf Fase 1
- Szene 3: Deckenaufhellung 40%, Strahler für Skulpturen

- Szene 1: Lichtband LT3 90%
- Szene 2: Lichtband 40%, Fase 1 Strahler (dimmen nach Bedarf)
- Szene 3: (eventuell für Nacht) Lichtband LT3 auf 30%, 2 bis 3 Strahler auf Fase 3 für Skulpturenbeleuchtung

INFORMAZIONI TECNICHE

Elettricità	3,5 kW, 230V per sala d'esposizione
Collegamento internet	esistente (via Firewall)
Illuminazione	esistente (vedi piantina)
Impianto d'allarme	esistente
Videosorveglianza	esistente
Riscaldamento	a pannelli radianti (tranne nel cubo di vetro)
Beamer	esistente
Tela	esistente
Microfono ad antenna	esistente
Impianto audio	esistente
Collegamenti (vga, hdmi, audio, s-video)	esistente
Sistema di fissaggio	listelli (tranne nel cubo di vetro)
Basamenti, piedistalli	esistente, misure diverse, colore bianco
WC (donne, uomini)	esistente
WC per handicappati	esistente
Cucina	lavandino, mensola, bicchieri
Ascensore	esistente
Entrata	2 (1 raggiungibile con autovettura)