

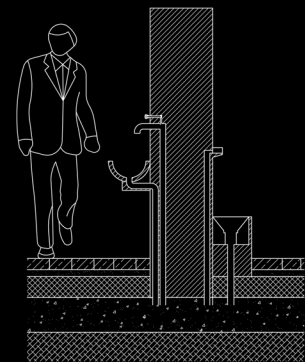


- 1 BOSCO URBANO
- 2 FARO/ELEGGO
- 3 PERGOLA
- 4 PERCORSO D'ACQUA E DI LUCE
- 5 FONTANA DI PARTENZA
- 6 FONTANA D'ARRIVO
- 7 AREA A VERDE CON ESSENZE AROMATICHE
- 8 PAVIMENTAZIONE IN MASSELLI DI OLIV
- 9 CANALETTA PER SMALTIMENTO ACQUE METEORICHE
- 10 RAMPA PER RACCORDO D'ALTEZZE
- 11 INGRESSO SEDE MUNICIPALE
- 12 MARCIAPIEDE ESISTENTE

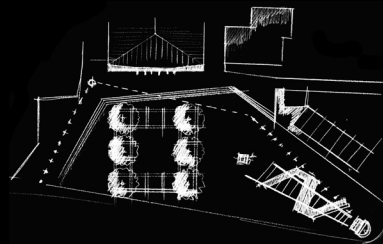


FONTANA DI PARTENZA

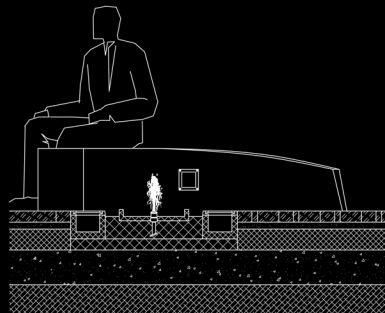

FONTANA D'ARRIVO



PORTA BICICLETTE

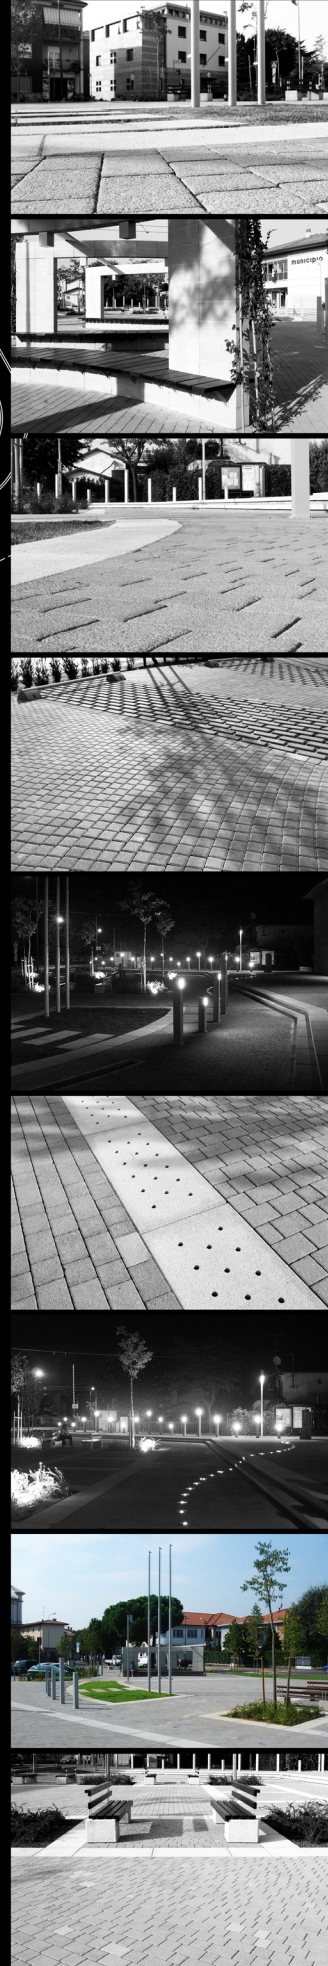

RIQUALIFICAZIONE PIAZZA PAPA GIOVANNI XXIII  
COMUNE DI CURNO