



# RIO VICANO BAR & TABACCHI

VIA CASSIA CIMINA KM: 19,100 RONCIGLIONE (VT)

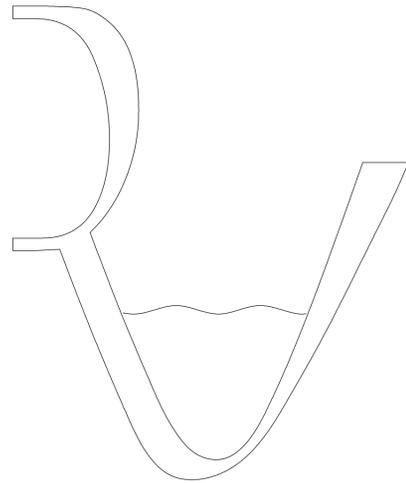

## PIANTA RIO VICANO BAR E TABACCHI

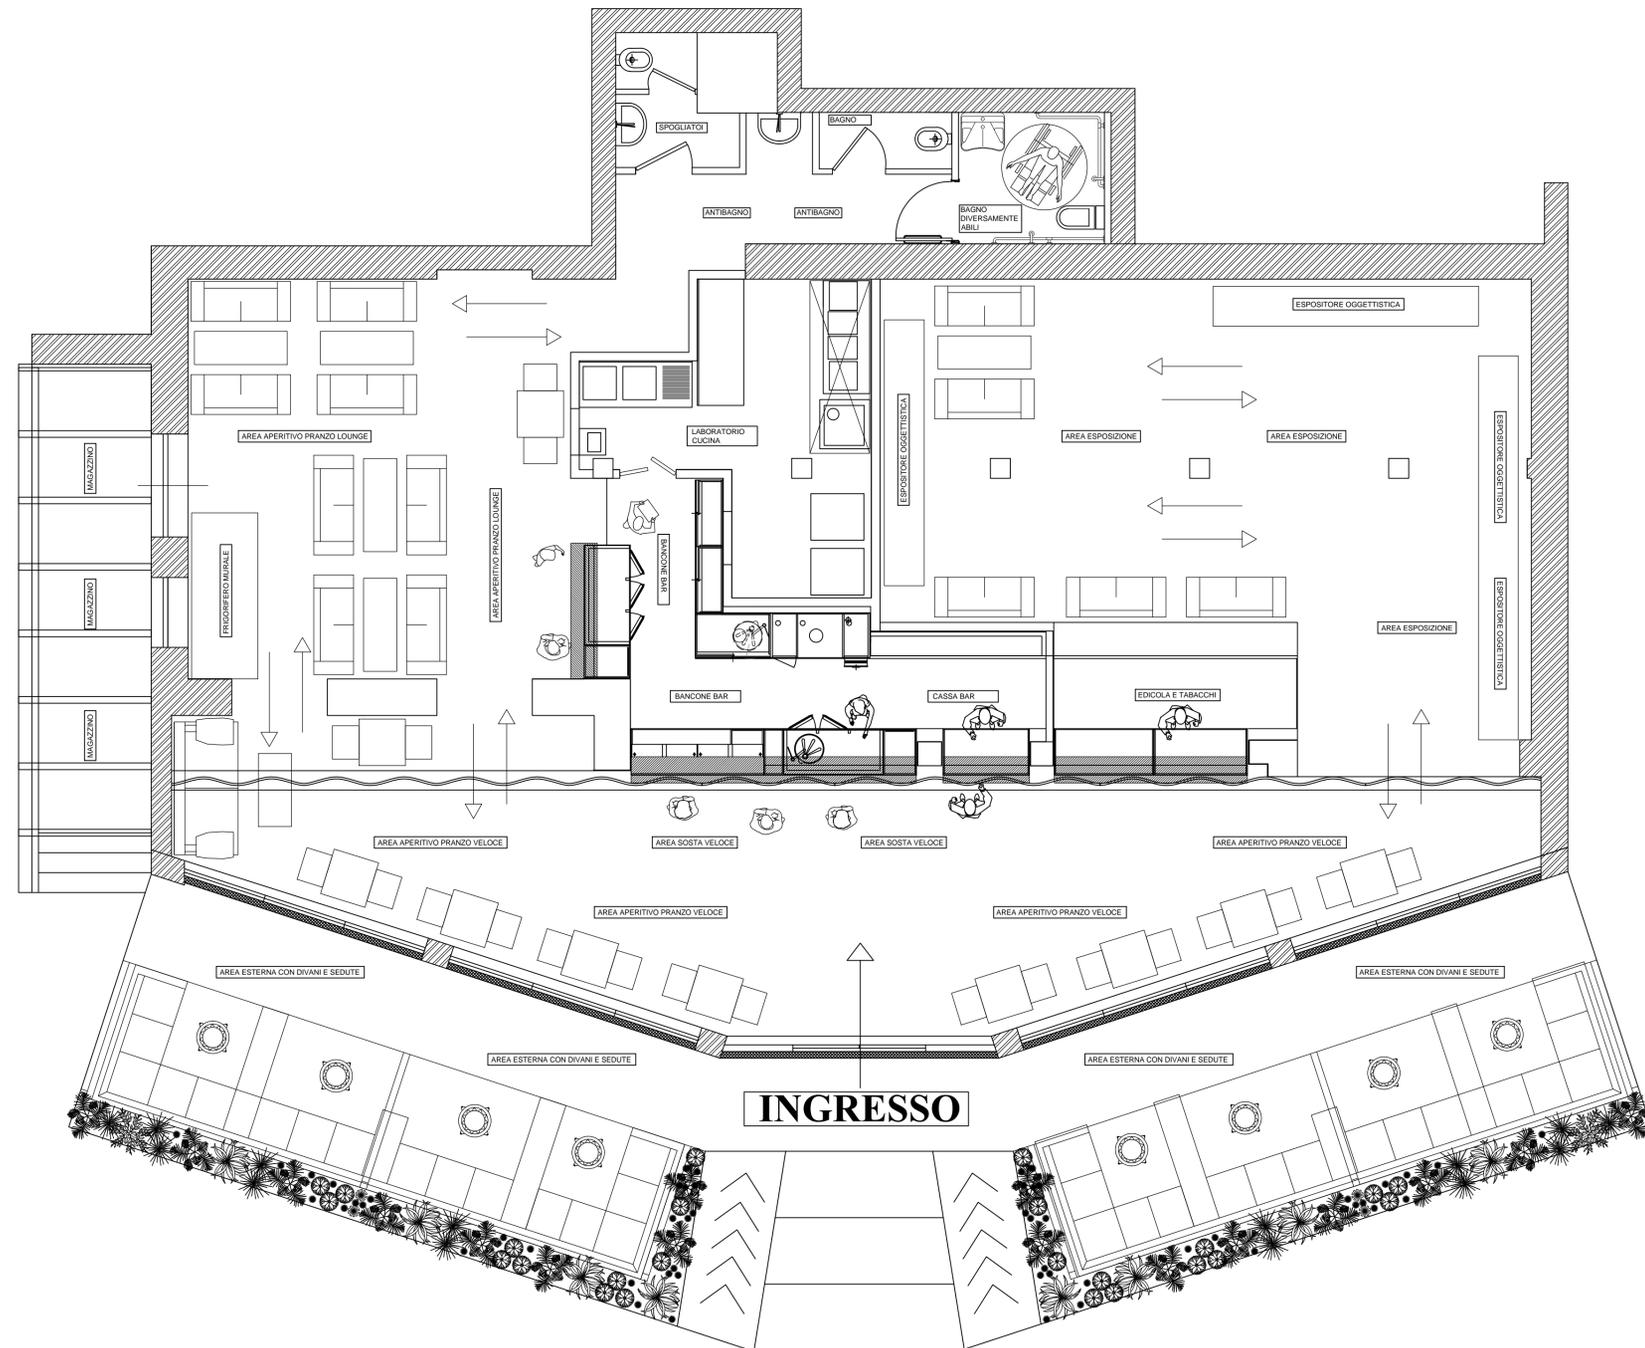

PROGETTO PER LA RISTRUTTURAZIONE DEL BAR RIO VICANO	
COMMITTENTE: RICREAZIONE SRL	COMUNE DI RONCIGLIONE DATA: FEBBRAIO 2016
SCALA:	COMUNE DI RONCIGLIONE
IDEAZIONE E PROGETTO: ARCHITETTO FABRIZIO QUATRINI	

TAVOLA N°	PIANTA DIMOSTRATIVA SPAZI BAR														
	1	2	3	4	5	6	7	8	9	10	11	12	13	14	15