


COMUNE DI ORTONA

PROVINCIA DI CHIETI

PERMESSO DI COSTRUIRE

AI SENSI DEL DPR 380/2001 ART.10 LETTERA A

INTERVENTO DI NUOVA COSTRUZIONE DI UNA RESIDENZA MONOFAMILIARE A ORTONA,
LOCALITA' VILLA RUSCITTI

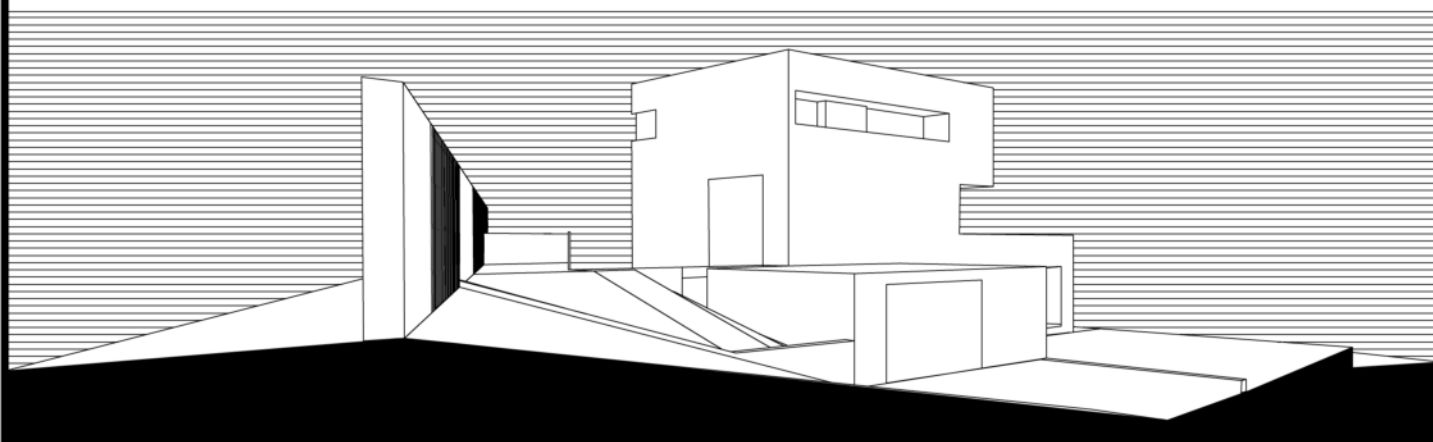

COMMITTENTE	STEFANELLI ANTONELLA	FIRMA
PROGETTISTA E DIRETTORE DEI LAVORI	ARCH. ANDREA CORINDIA	TIMBRO E FIRMA
TAVOLA N. 6	-DOCUMENTAZIONE RELATIVA ALLA QUALIFICAZIONE ENERGETICA AI SENSI DEL DLGS. 192/05 E L. 244/07 E S.M. E I.	DATA
	DESCRIZIONE TAVOLA	

DOTT.ARCH. ANDREA CORINDIA cell. 3886577796 - p.iva 002283500698 - andrea.corindia@gmail.com
GESTALT LAB P.ZZA GARIBALDI, 27 PESCARA (PE) 65127
STUDIO TECNICO DI INGEGNERIA E ARCHITETTURA F.SANTOPONTE VIA ROMA, 113 AVEZZANO (AQ) 67051


COMUNE DI ORTONA

PROVINCIA DI CHIETI

PERMESSO DI COSTRUIRE


AI SENSI DEL DPR 380/2001 ART.10 LETTERA A


INTERVENTO DI NUOVA COSTRUZIONE DI UNA RESIDENZA MONOFAMILIARE A ORTONA,
LOCALITA' VILLA RUSCITTI

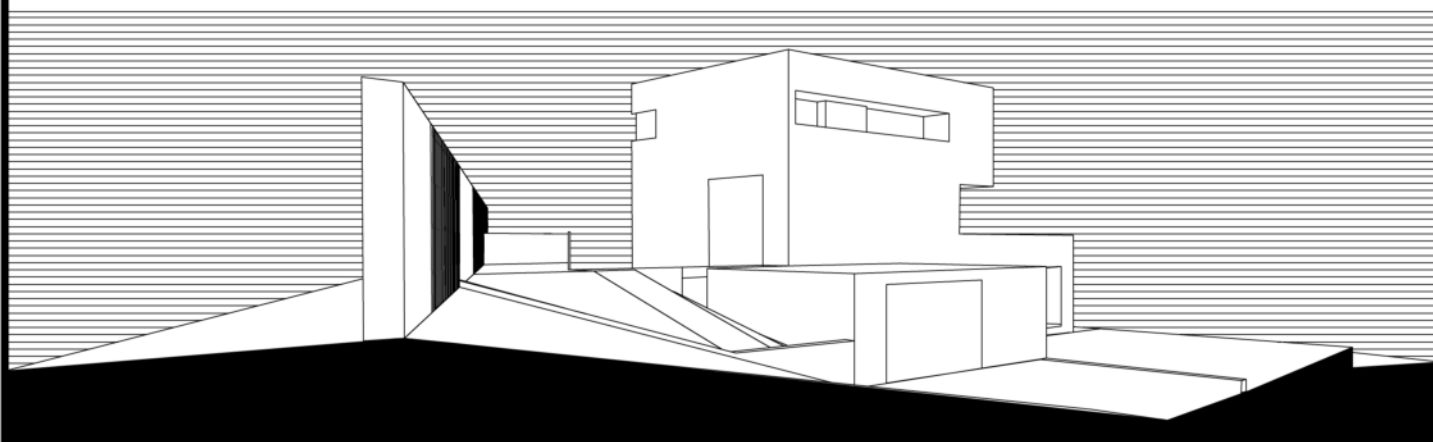



COMMITTENTE	STEFANELLI ANTONELLA	FIRMA
PROGETTISTA E DIRETTORE DEI LAVORI	ARCH. ANDREA CORINDIA	TIMBRO E FIRMA
TAVOLA N. 6.1	-DOCUMENTAZIONE ALLEGATA ALLA QUALIFICAZIONE ENERGETICA	DATA
	DESCRIZIONE TAVOLA	SCALA

DOTT.ARCH. ANDREA CORINDIA cell. 3886577796 - p.iva 002283500698 - andrea.corindia@gmail.com
GESTALT LAB P.ZZA GARIBALDI, 27 PESCARA (PE) 65127
STUDIO TECNICO DI INGEGNERIA E ARCHITETTURA F.SANTOPONTE VIA ROMA, 113 AVEZZANO (AQ) 67051

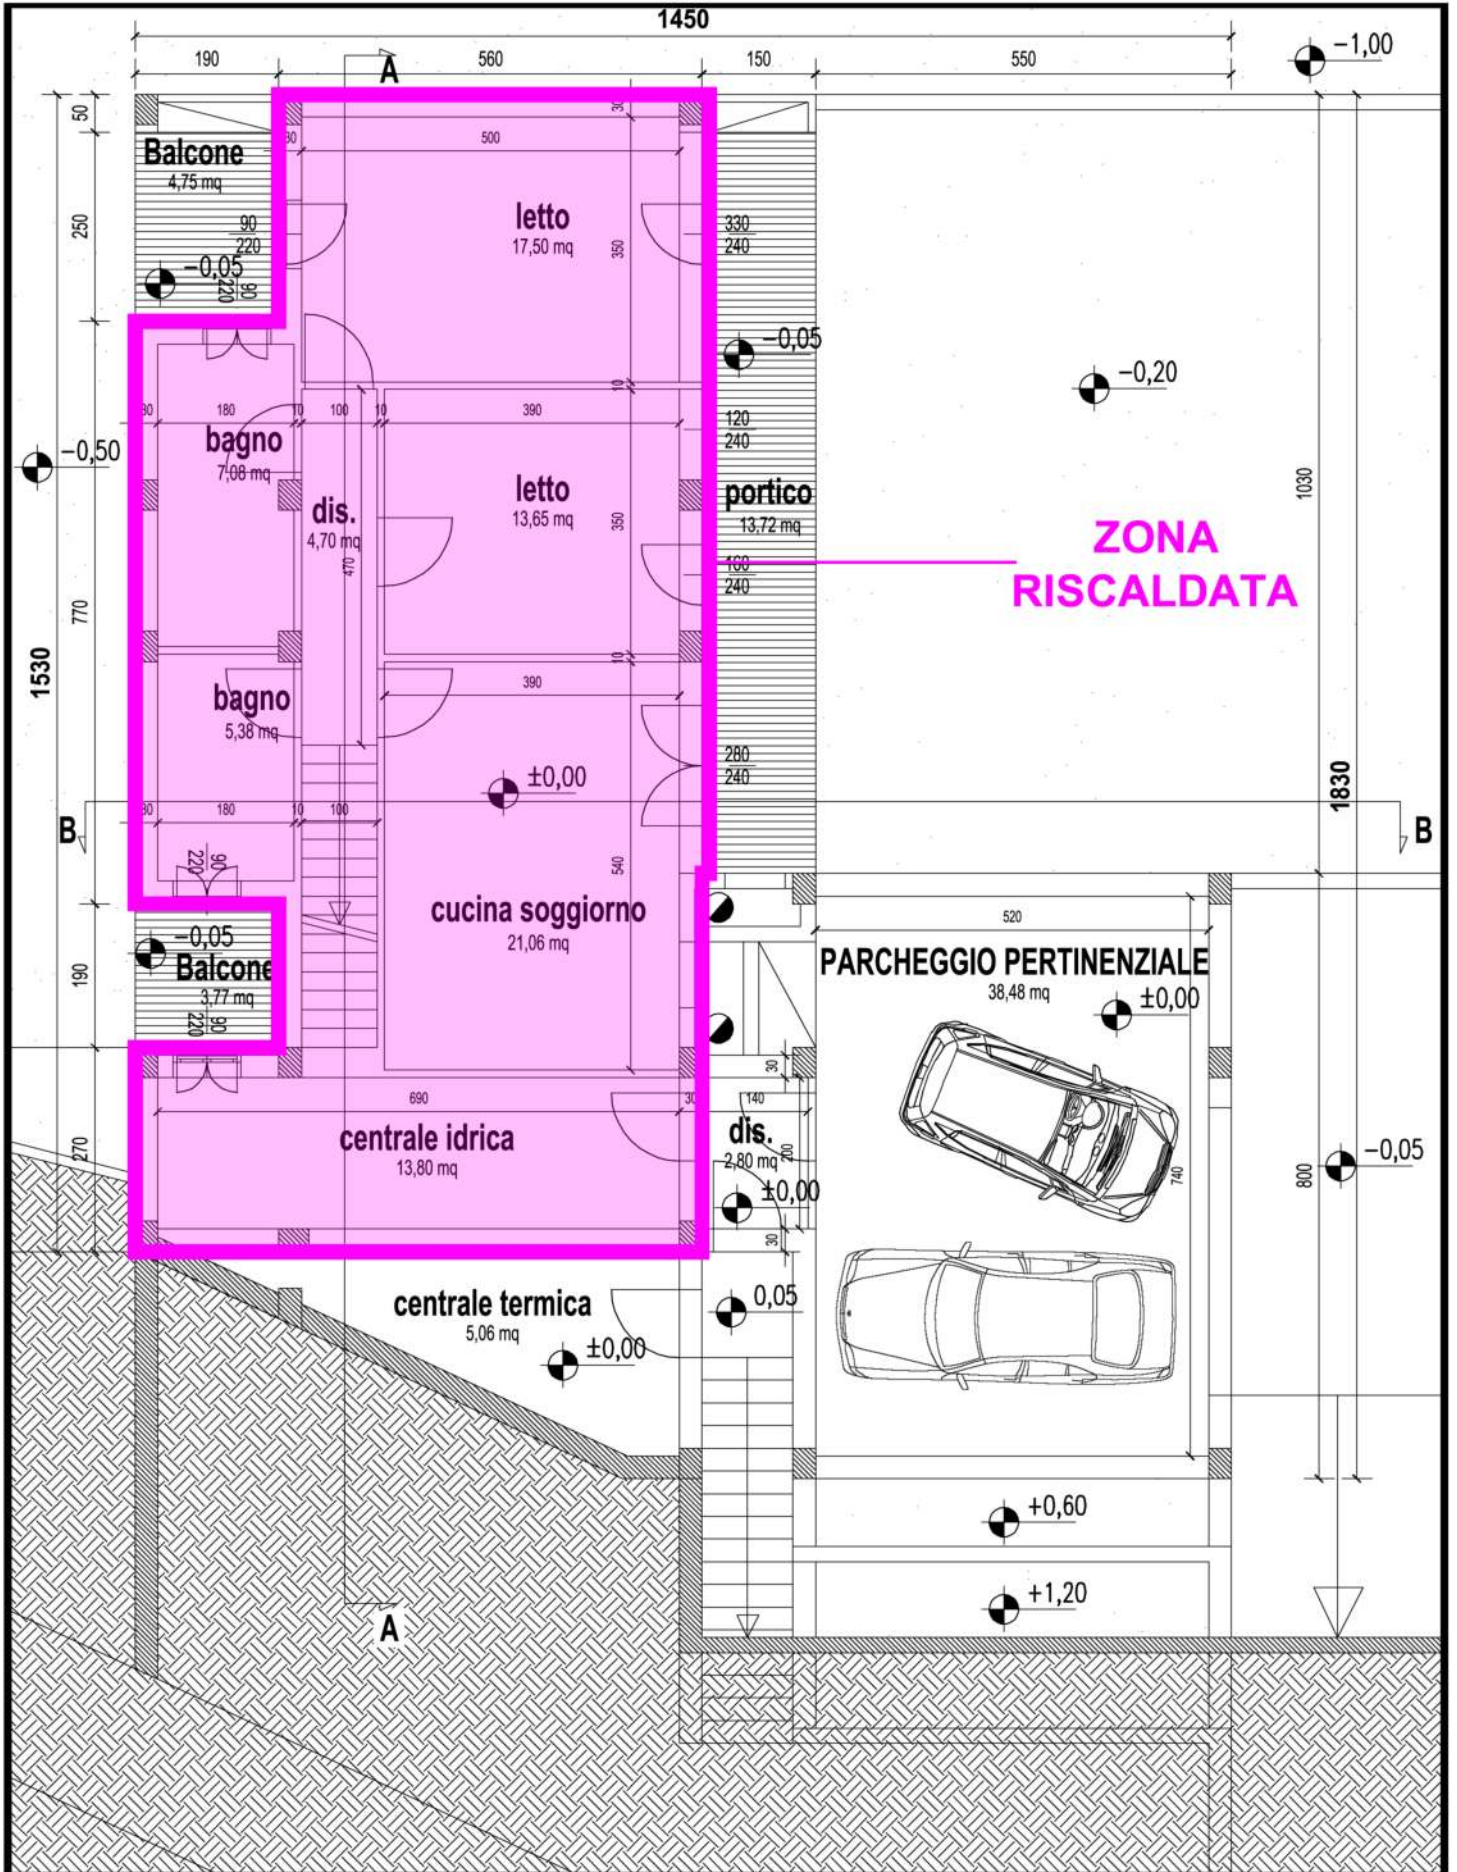

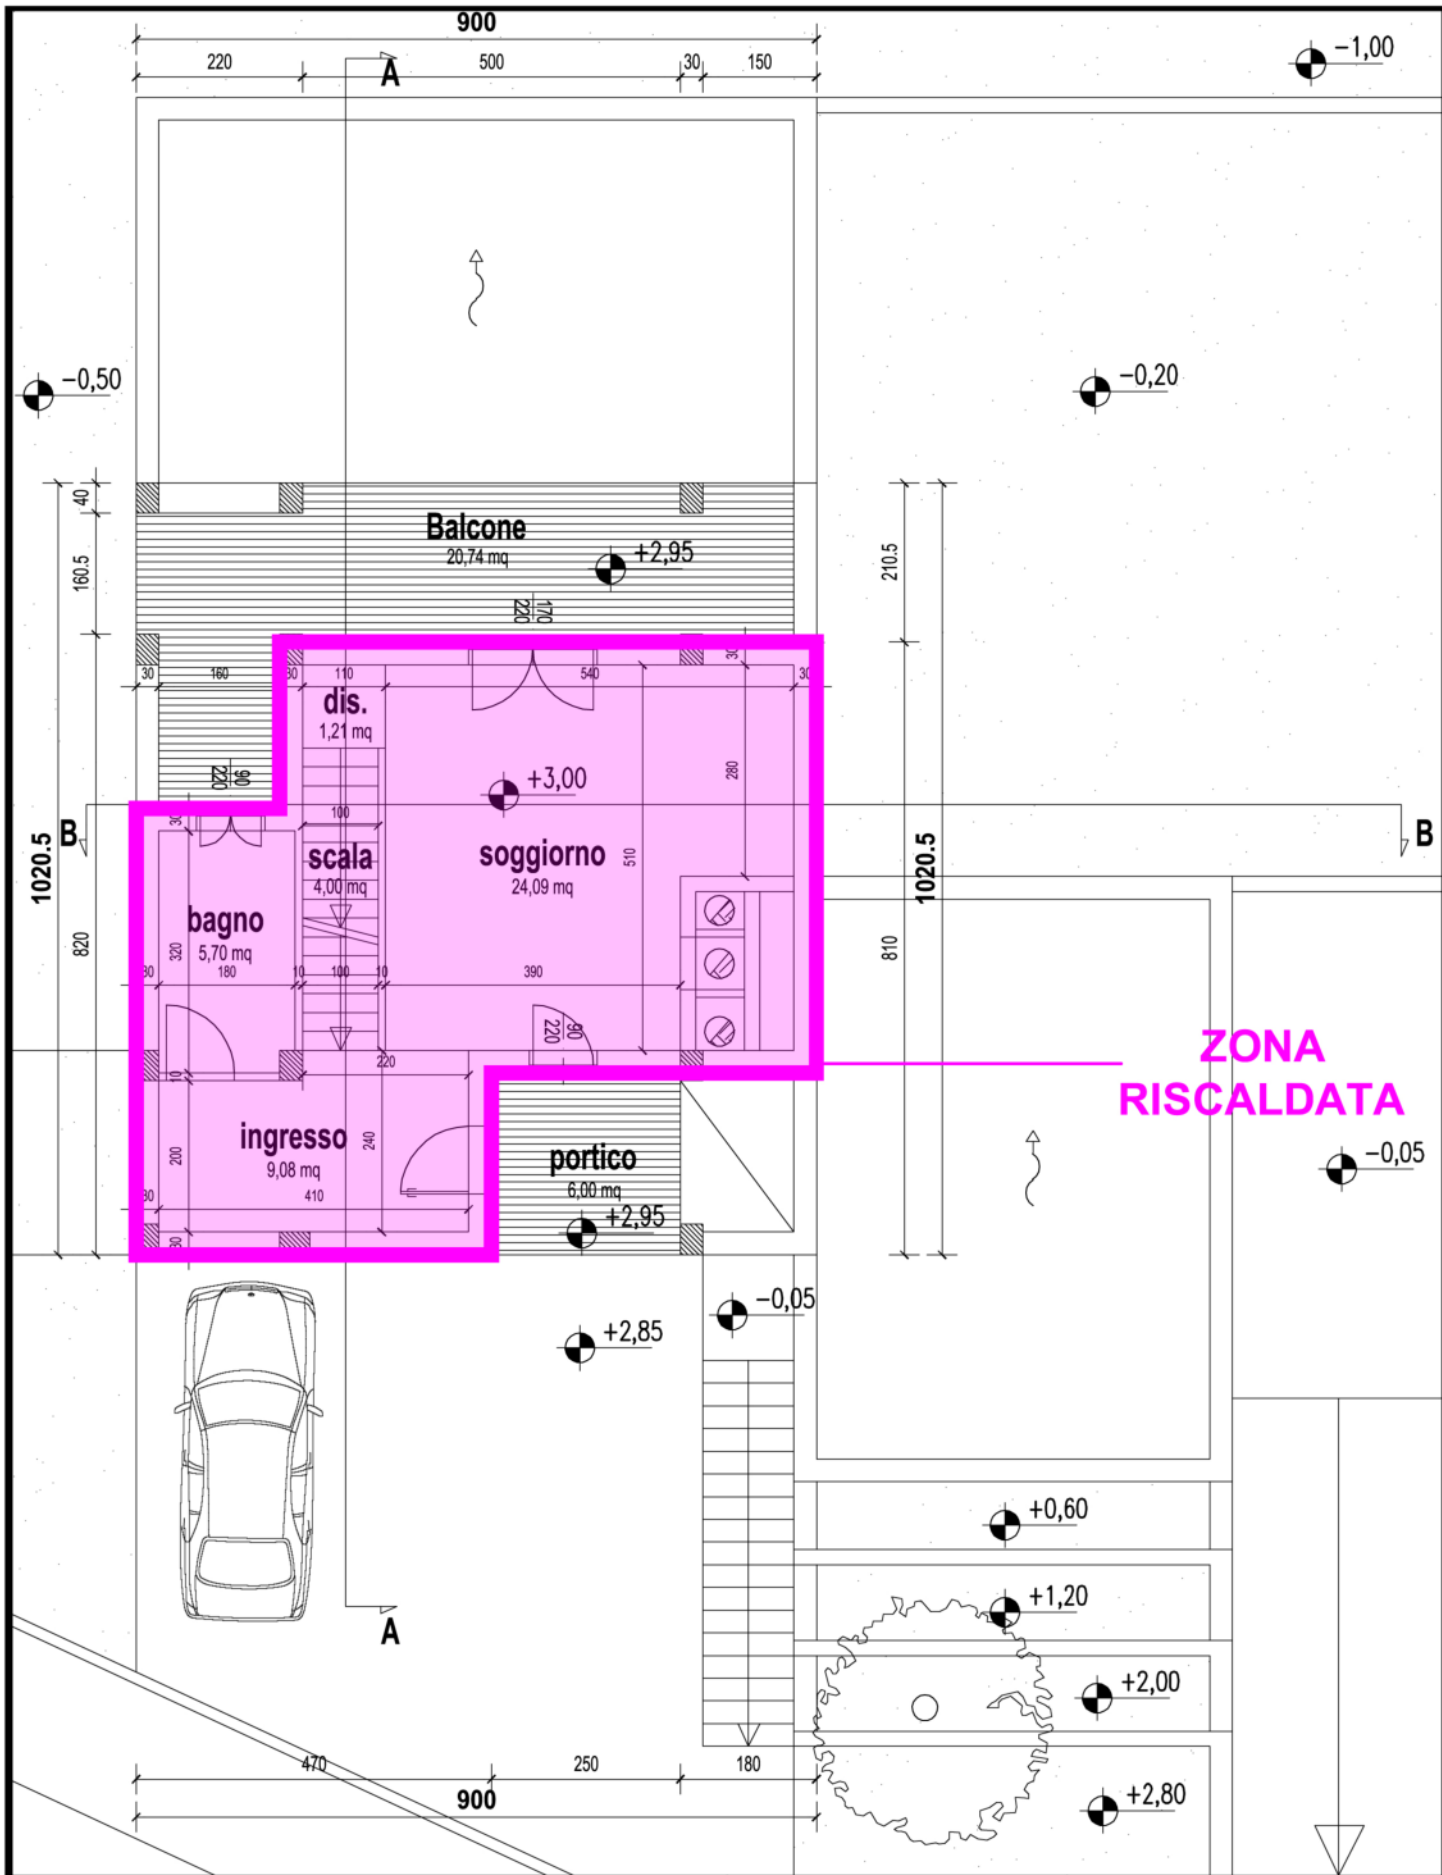

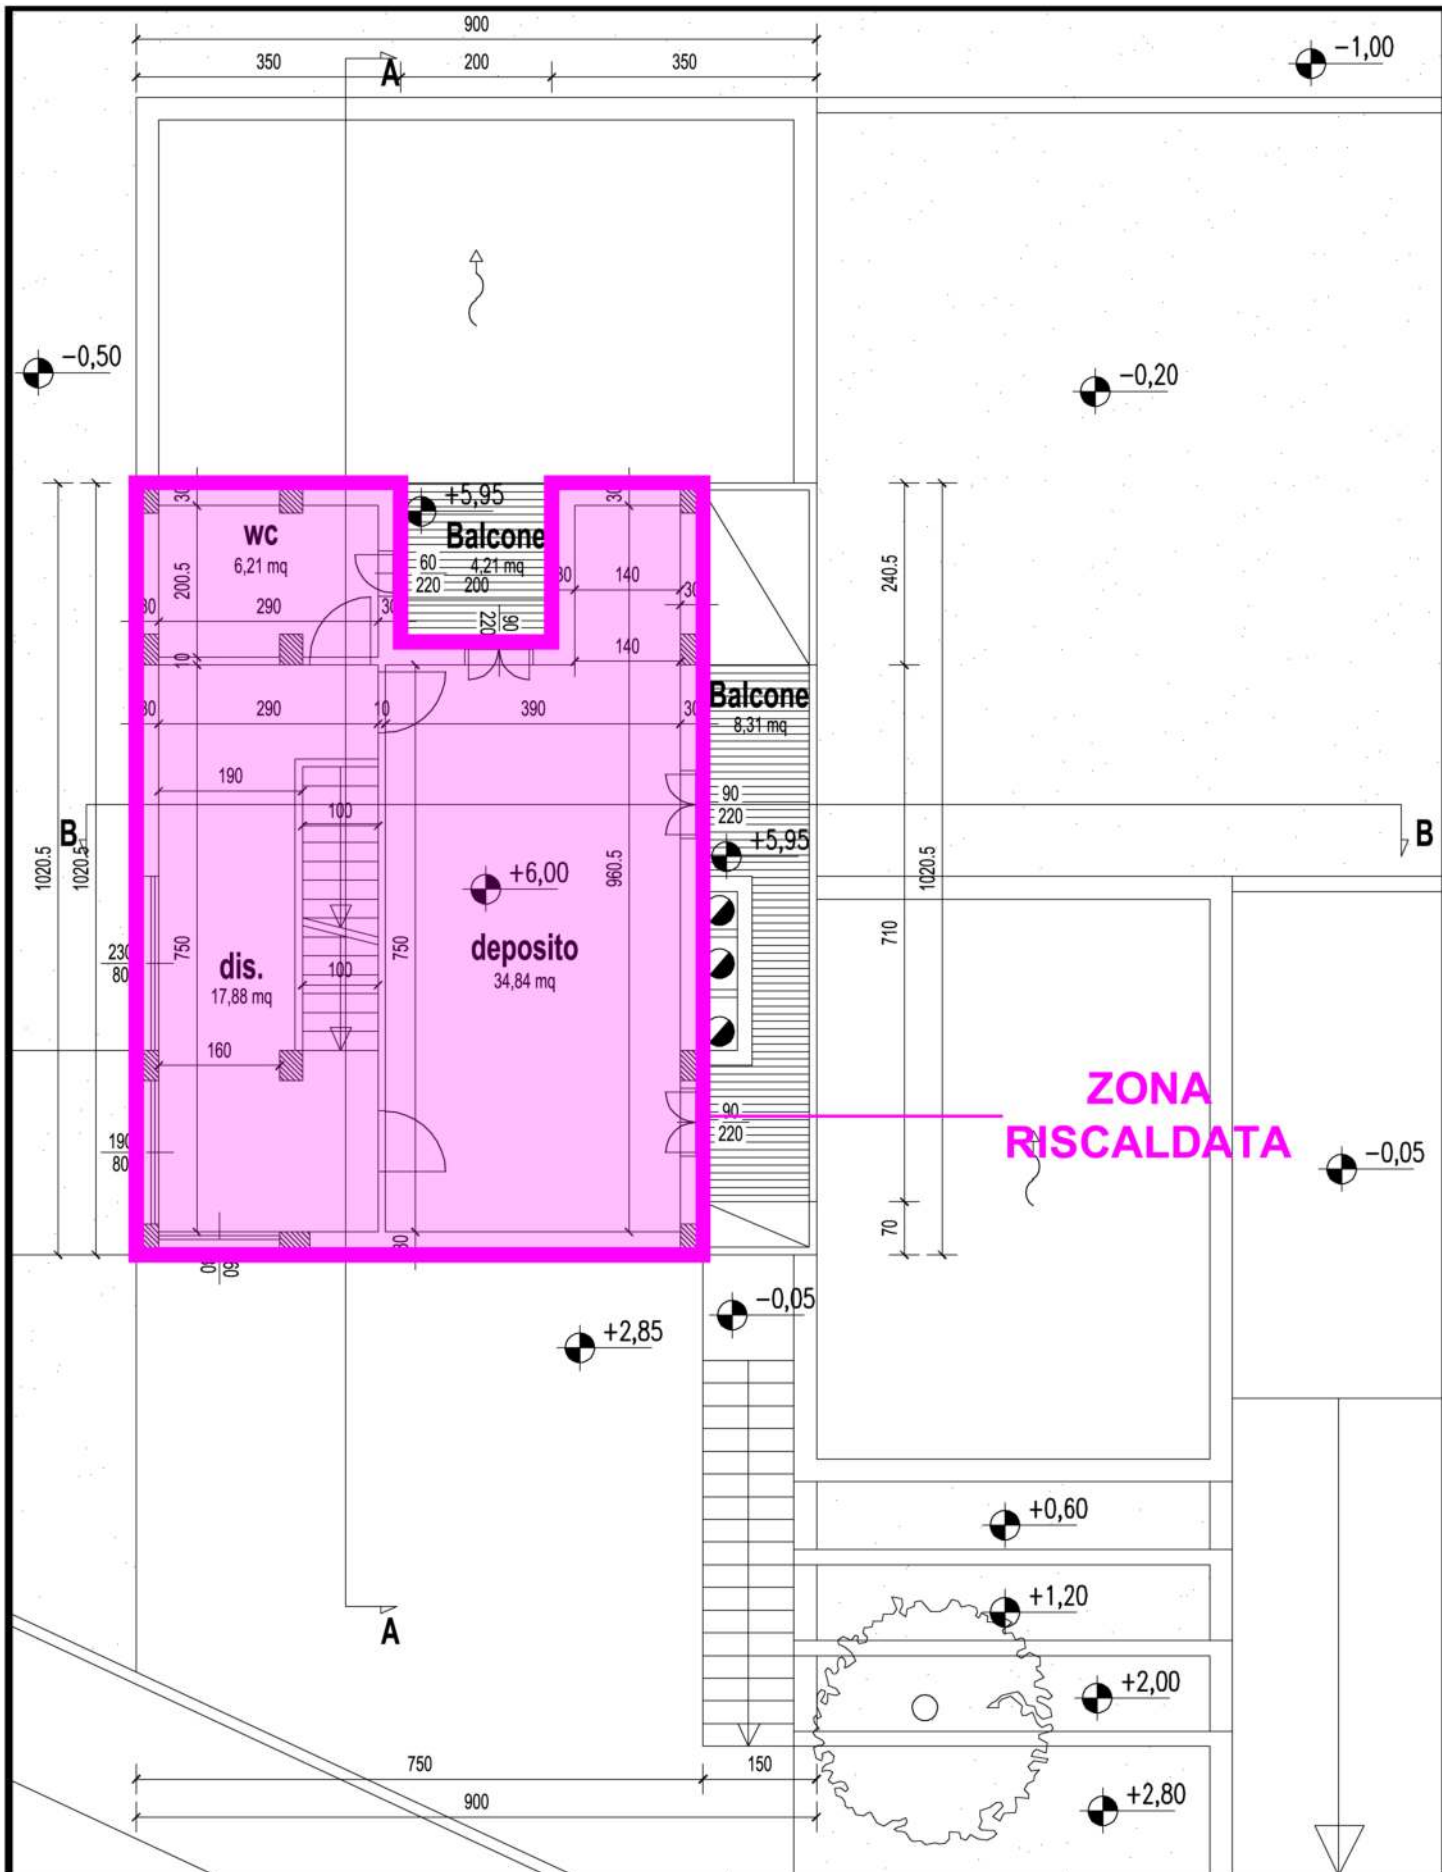


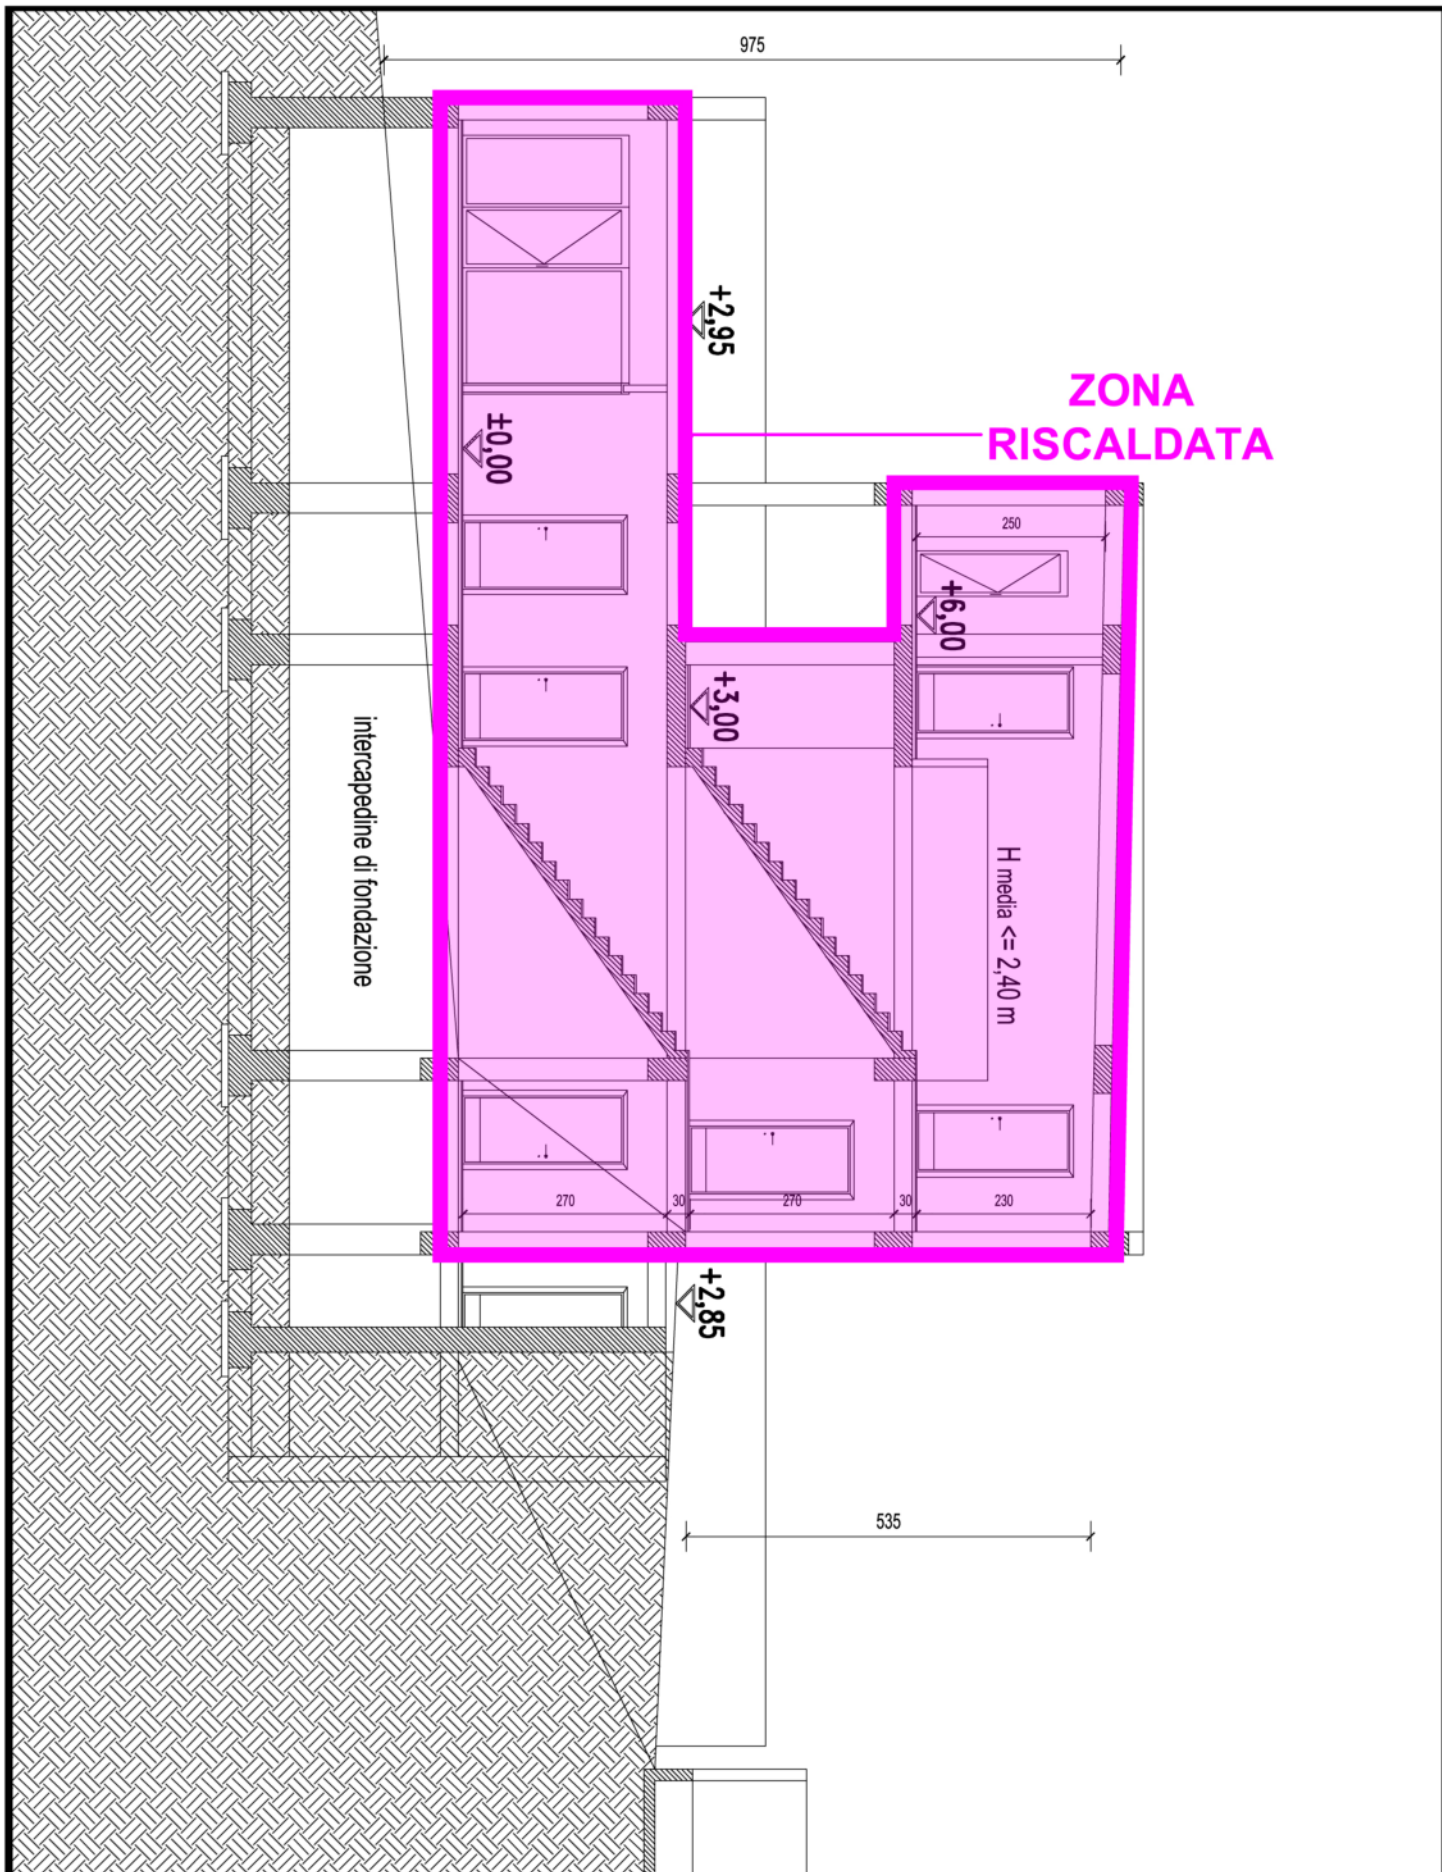

DOTT.ARCH. ANDREA CORINDIA cell. 3886577796 - p.iva 002283500698 - andrea.corindia@gmail.com
 GESTALT LAB P.ZZA GARIBALDI, 27 PESCARA (PE) 65127
 STUDIO TECNICO DI INGEGNERIA E ARCHITETTURA F.SANTOPONTE VIA ROMA, 113 AVEZZANO (AQ) 67051

SEZIONE A-A

**SCALA
1:100**

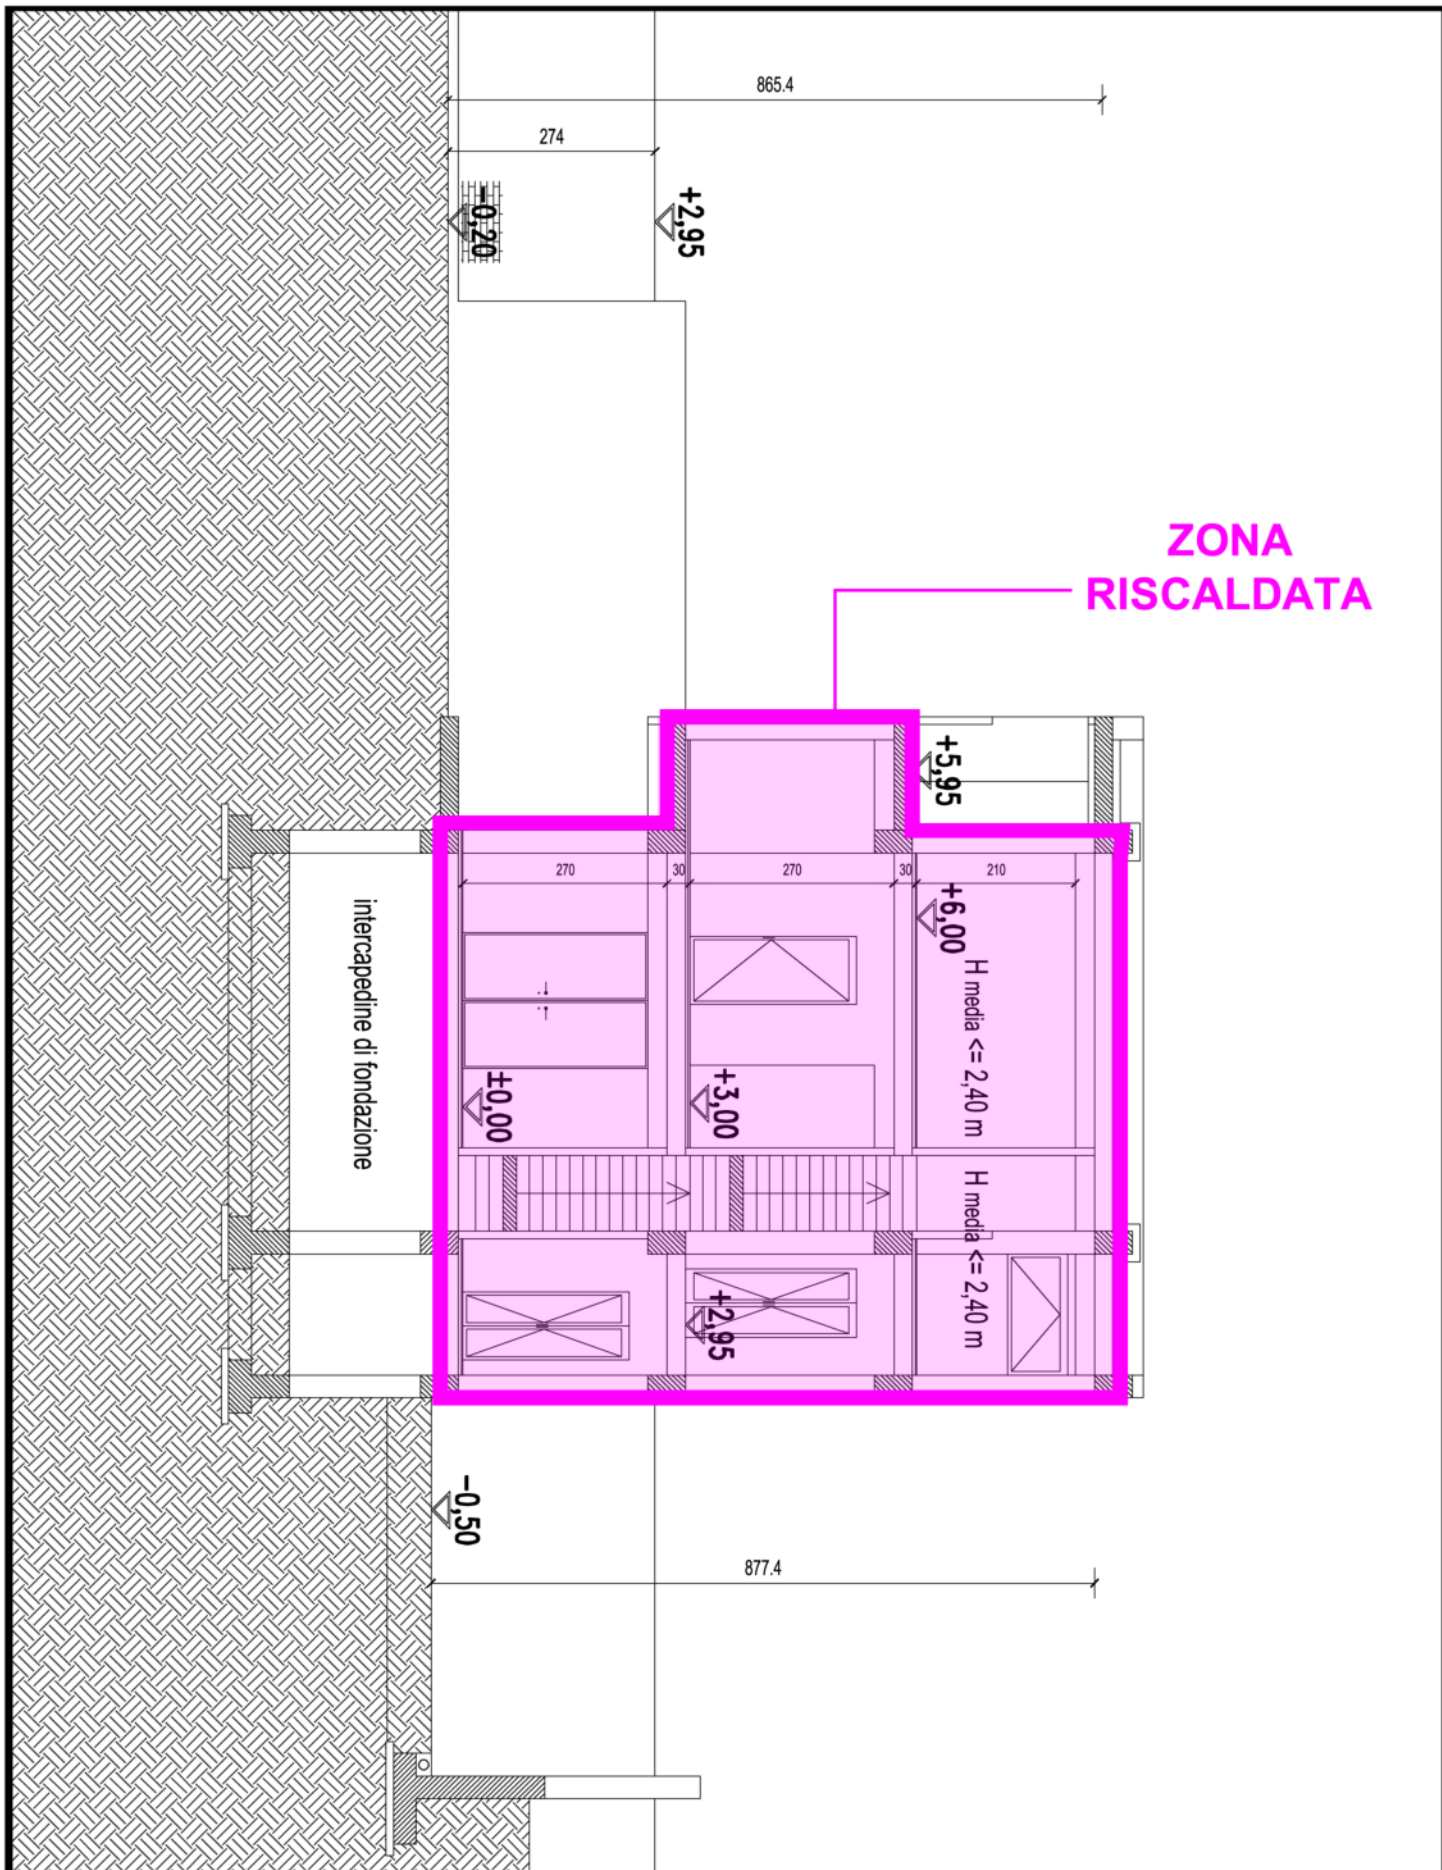

ZONA RISCALDATA

intercapedine di fondazione