



PROSPETTO EST

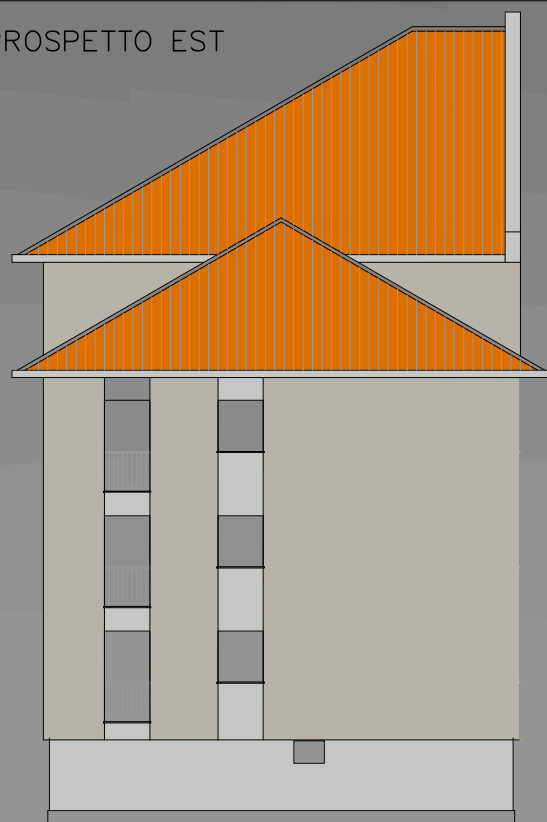


PROSPETTO NORD



PROSPETTO SUD

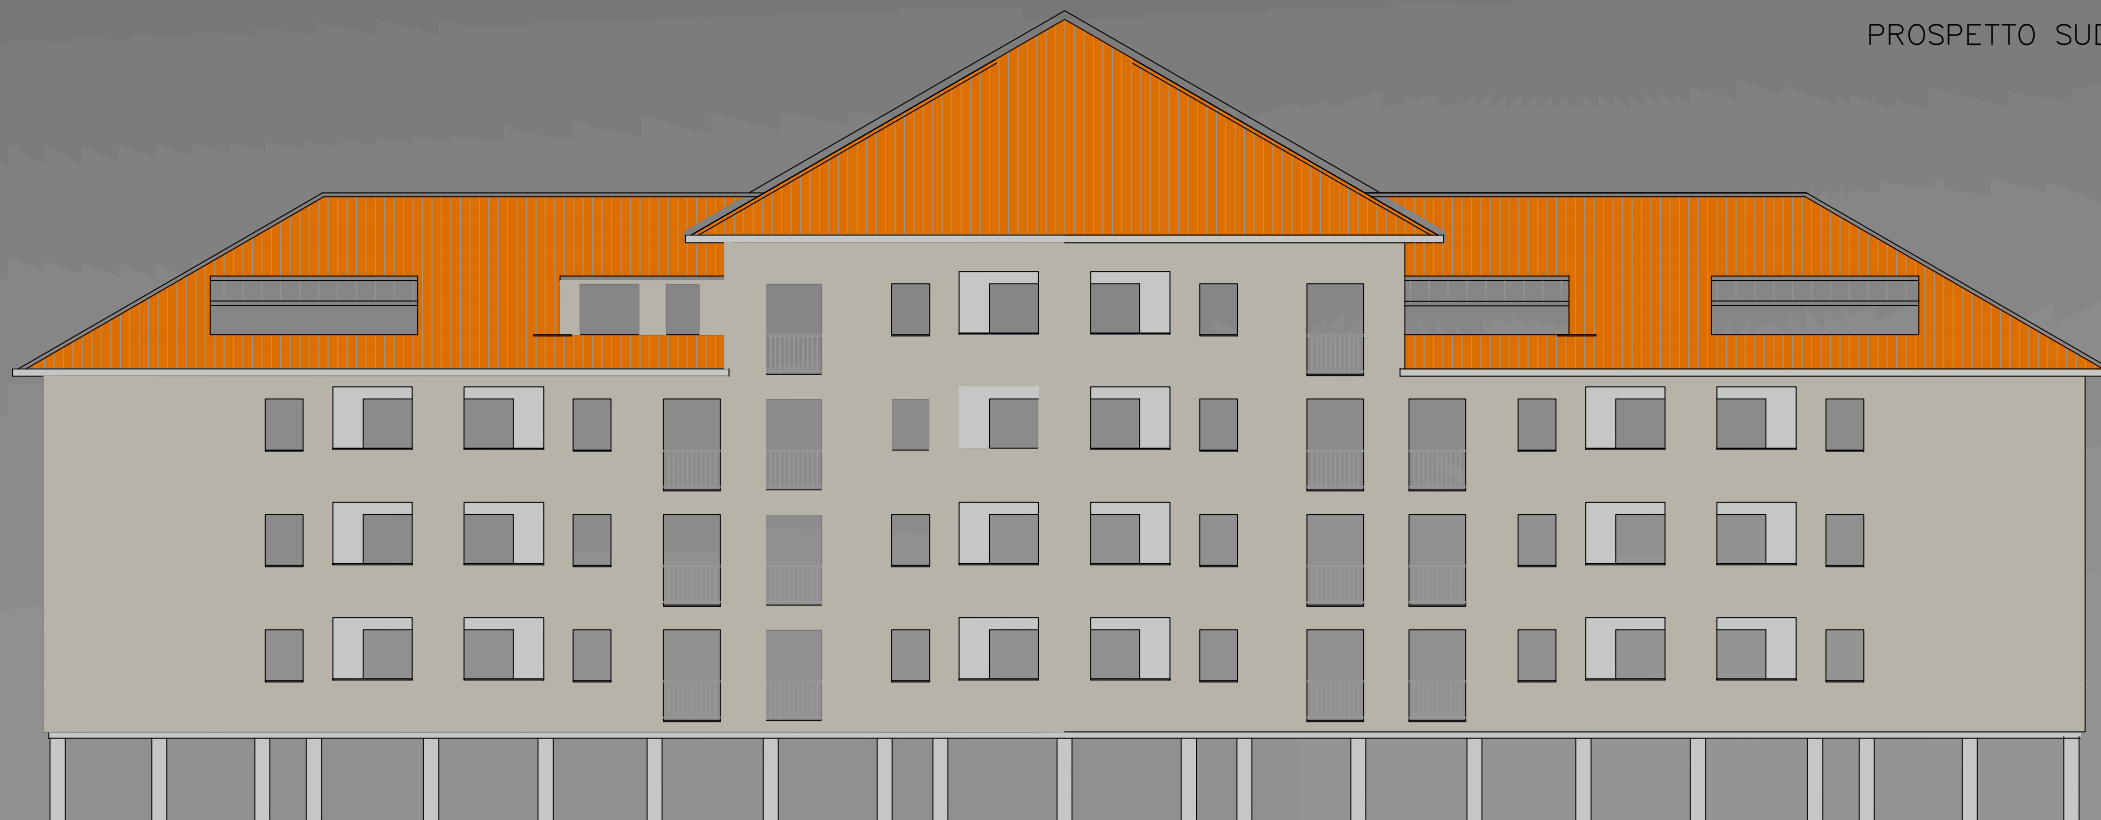

PROSPETTO OVEST

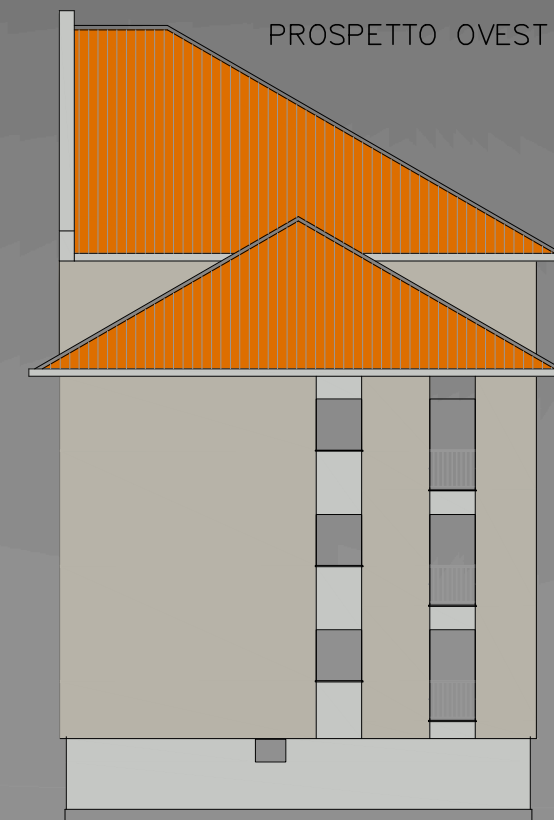

Manutenzione straordinaria
 Piazza della Libertà – Vanzago (MI)

CAPITOLATO LAVORI – PROSPETTI

DATA: 8/6/2021

SCALA: 1:200

MISURE IN: m

Proprietà del disegno riservata, riproduzione e diffusione vietate senza esplicita autorizzazione



Studio - Via g. g. mora 22
 20121 Milano Tel./fax +39.02.39811337