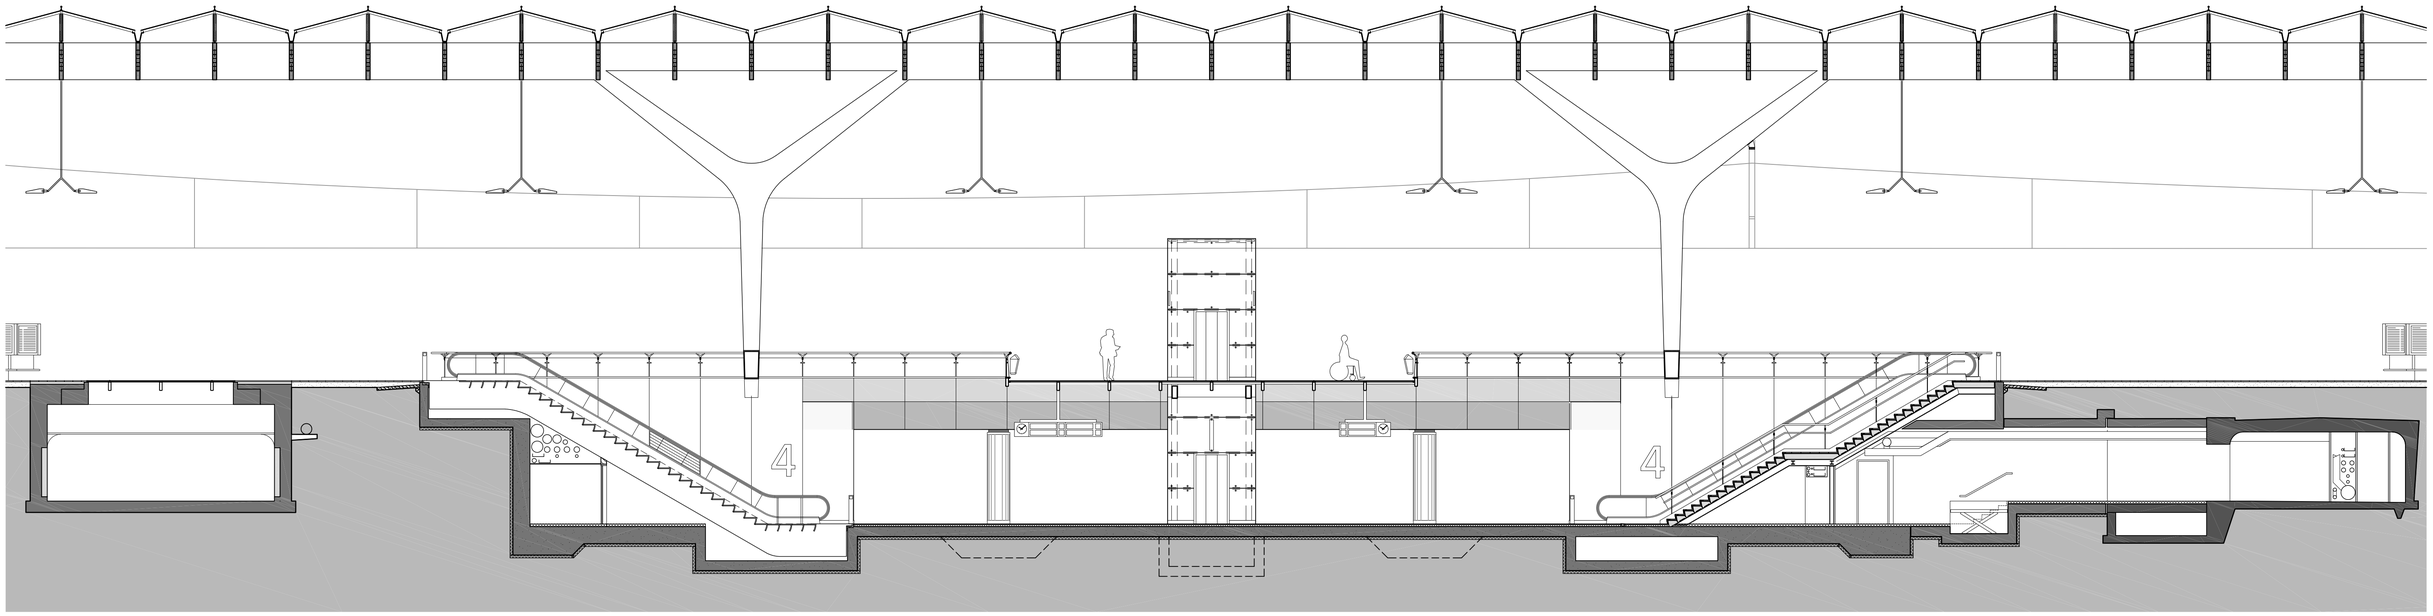
4
4

doorsnede passage UU P4 1:50

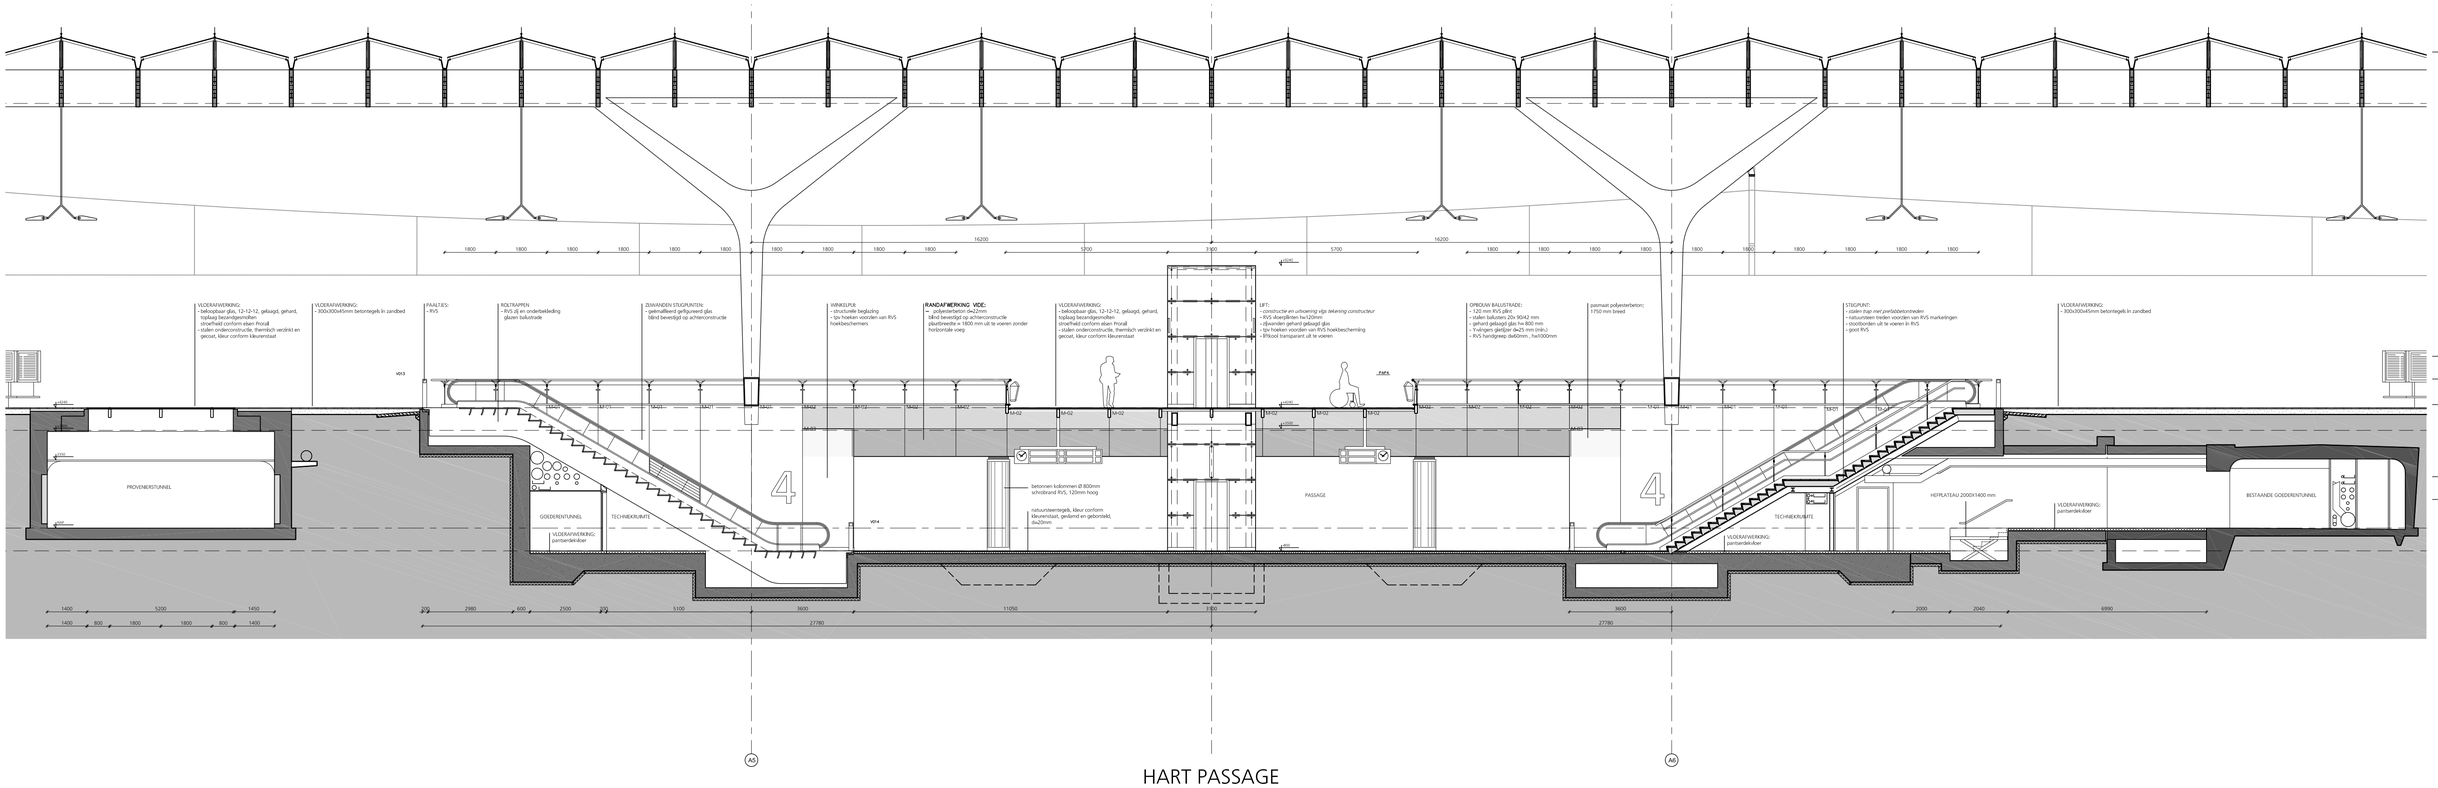

HART PASSAGE

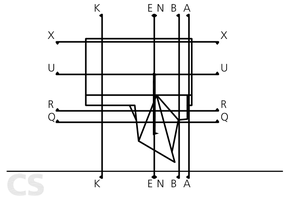

Team CS
Berthen Crouwell Architekten BV (ma
Meyer en Van Schooten Architecten BV
West 8 urban design & landscape architecture bv

Generaal Vetterstraat 81
1059 BT Amsterdam NL
Postbus 5001
1009 AE Amsterdam NL

Telefoon 310(0)20 642 01 05
Telefax 310(0)20 646 53 54
E-mail: office@teamcs.nl