


pianta primo livello 1:50



secondo livello 1:50

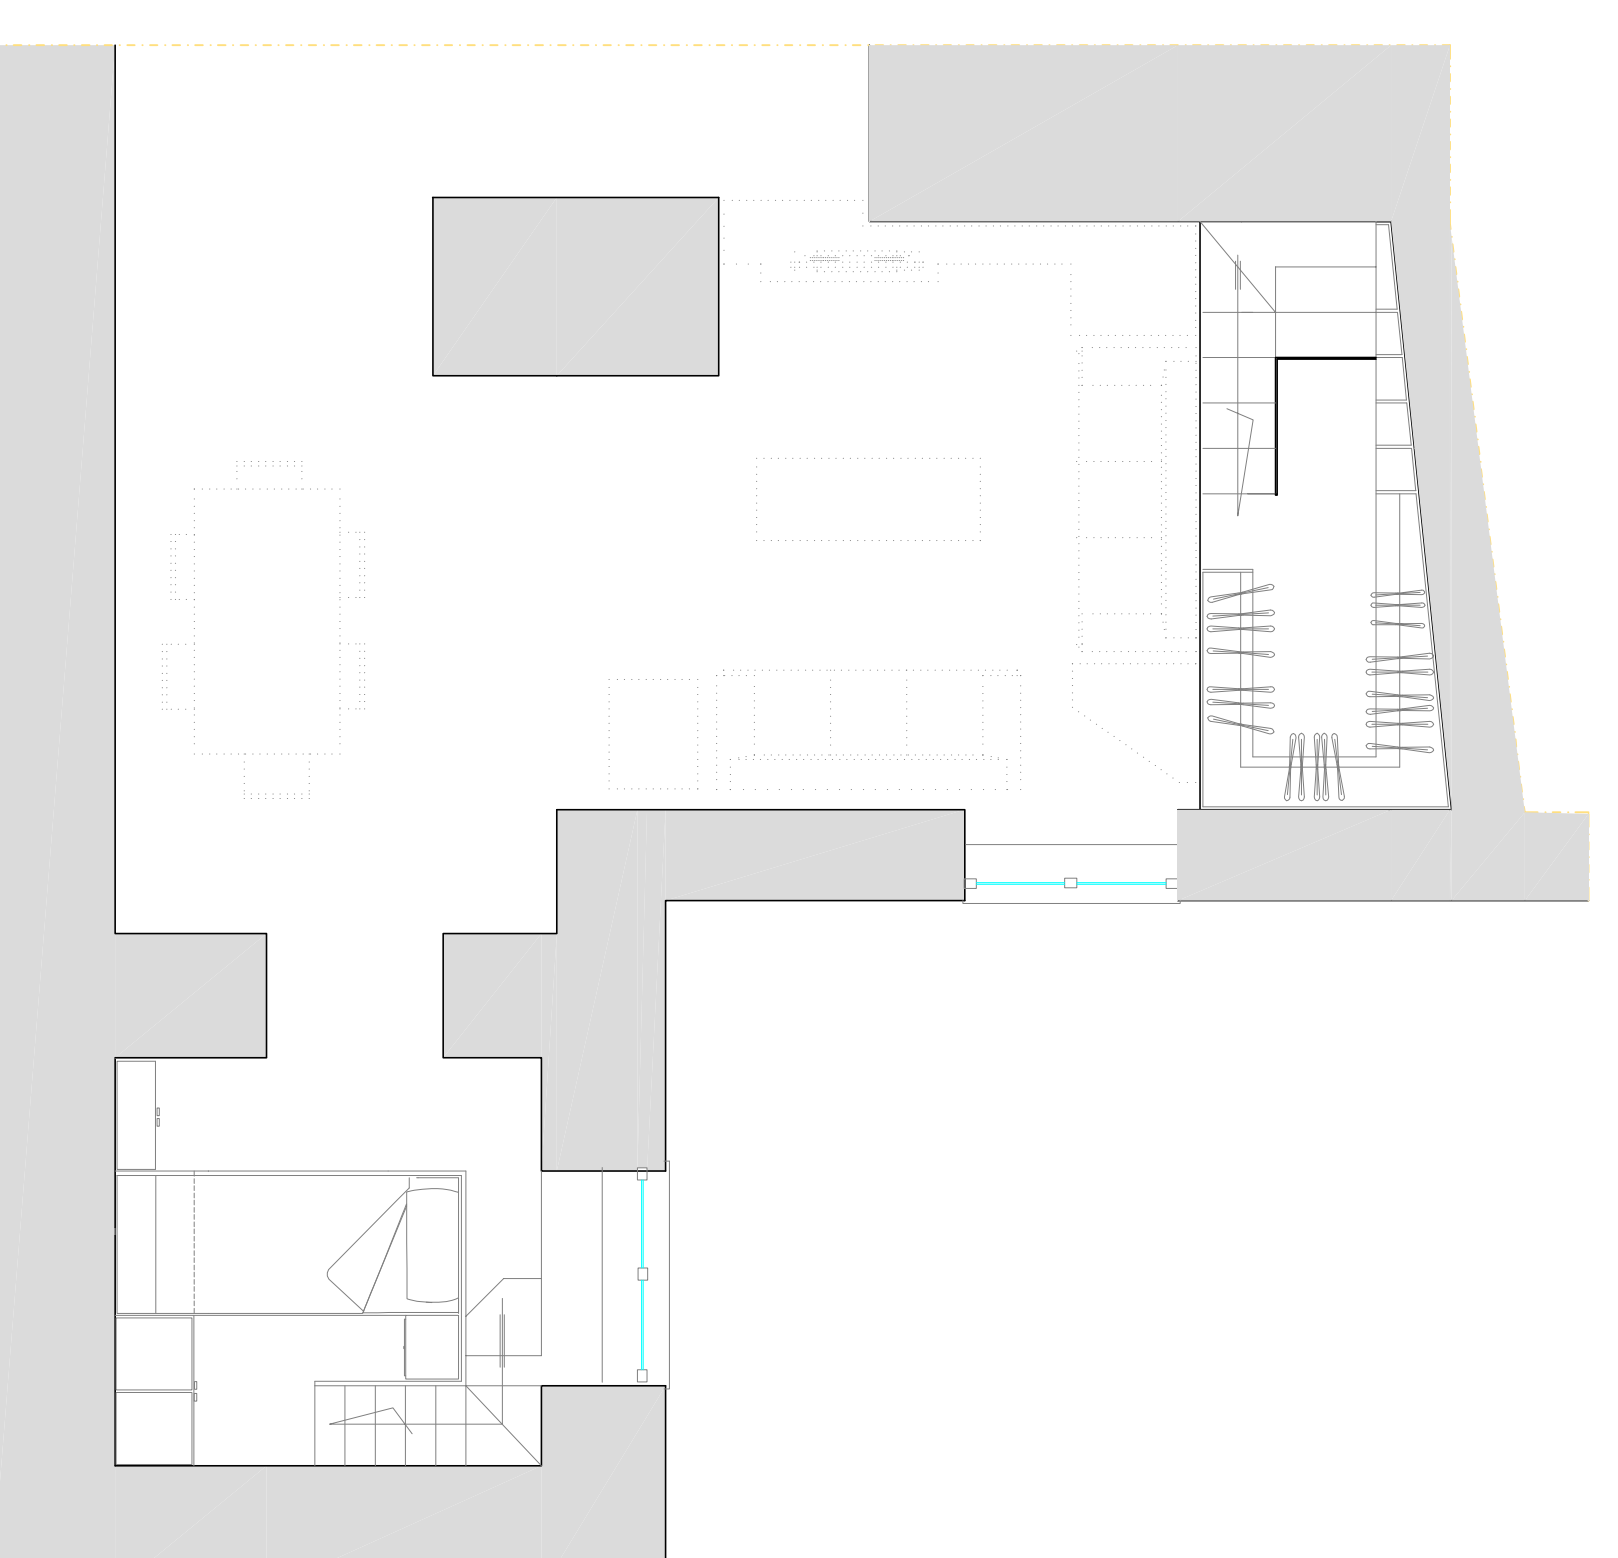