




SEZIONE A - SCALA 1:200

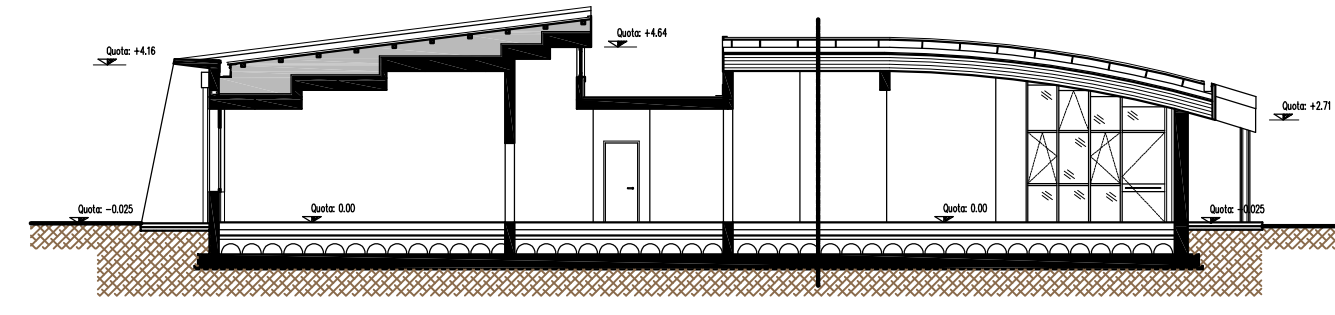


SEZIONE B - SCALA 1:200

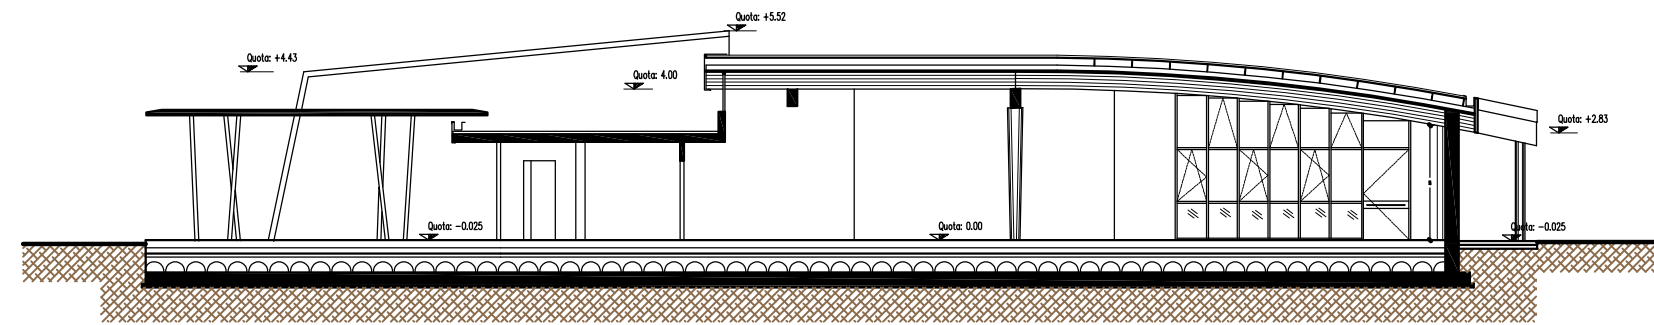


SEZIONE C - SCALA 1:200

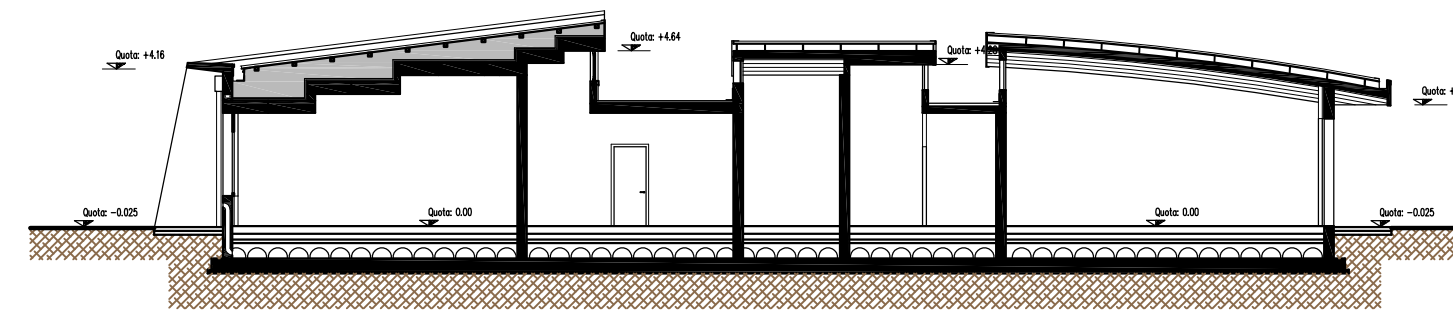


SEZIONE D - SCALA 1:200

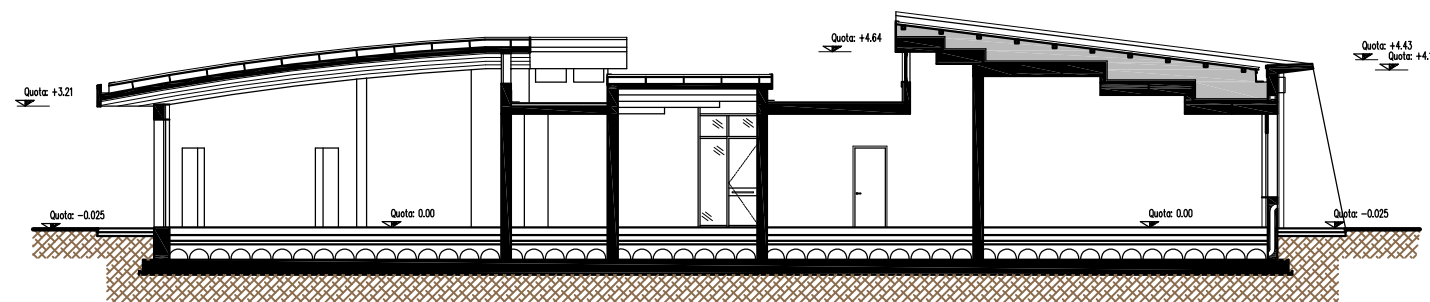


SEZIONE E - SCALA 1:200

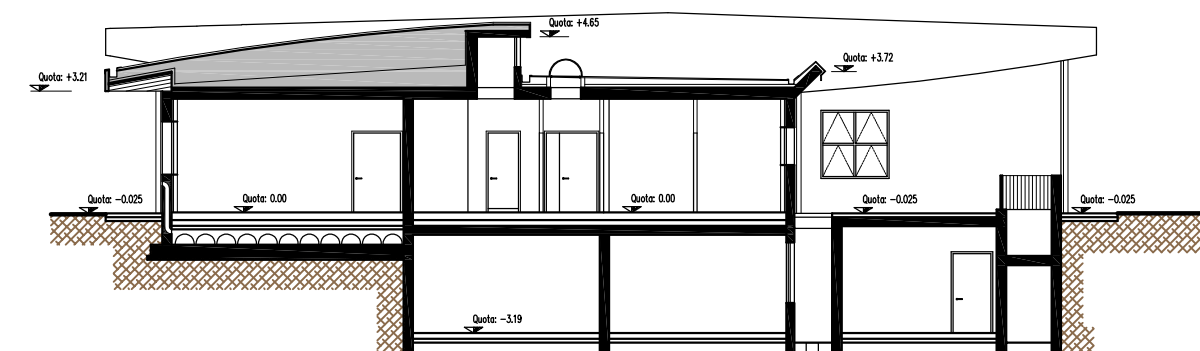


SEZIONE F - SCALA 1:200

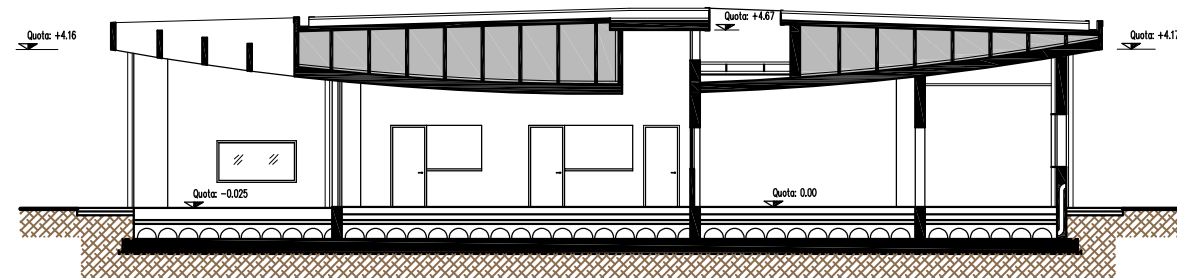


SEZIONE G - SCALA 1:200

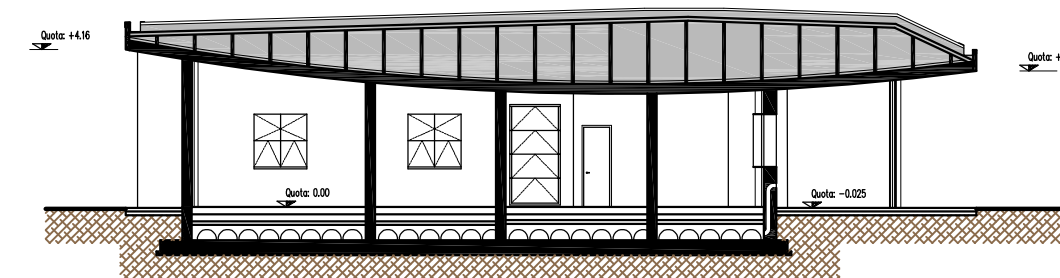


SEZIONE H - SCALA 1:200

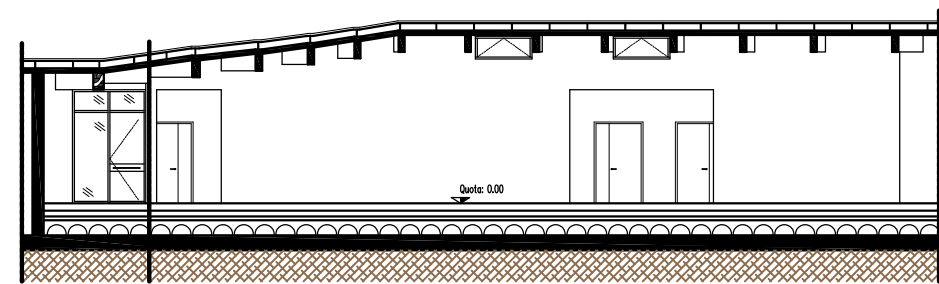


SEZIONE I - SCALA 1:200

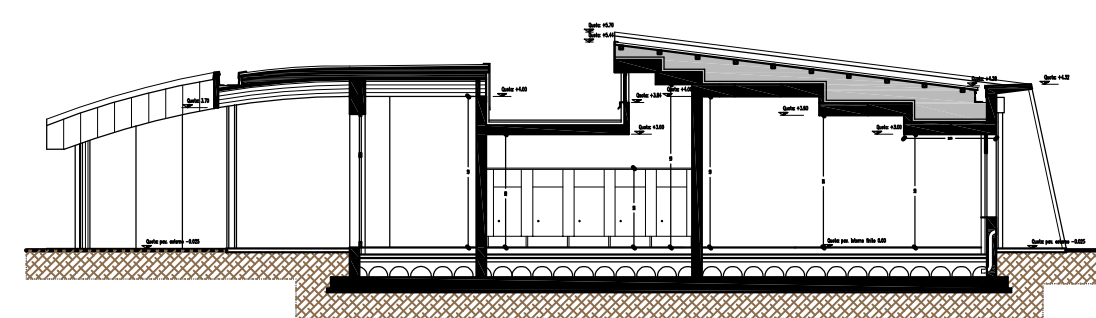

SEZIONE 1 - SCALA 1:200

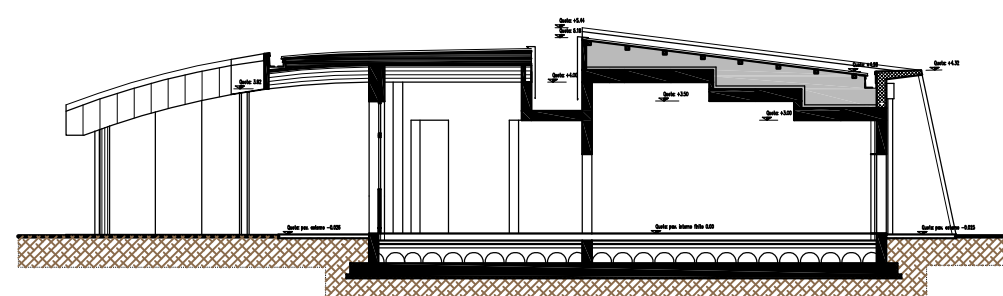

SEZIONE 2 - SCALA 1:200

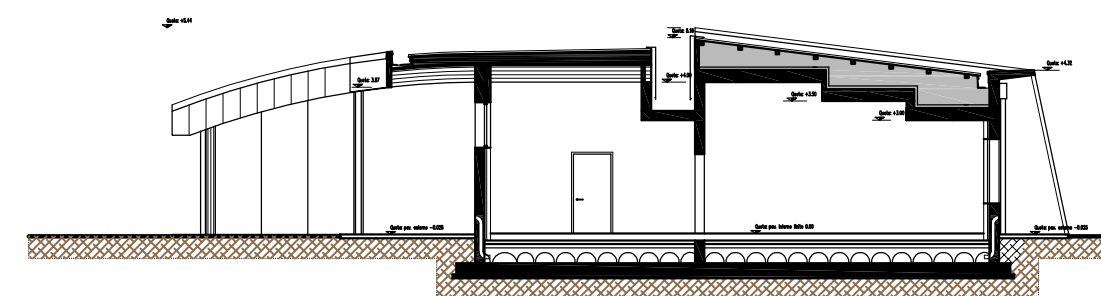

SEZIONE 3 - SCALA 1:200