


L balcon

LO


LFI

34.00 M

L balcon

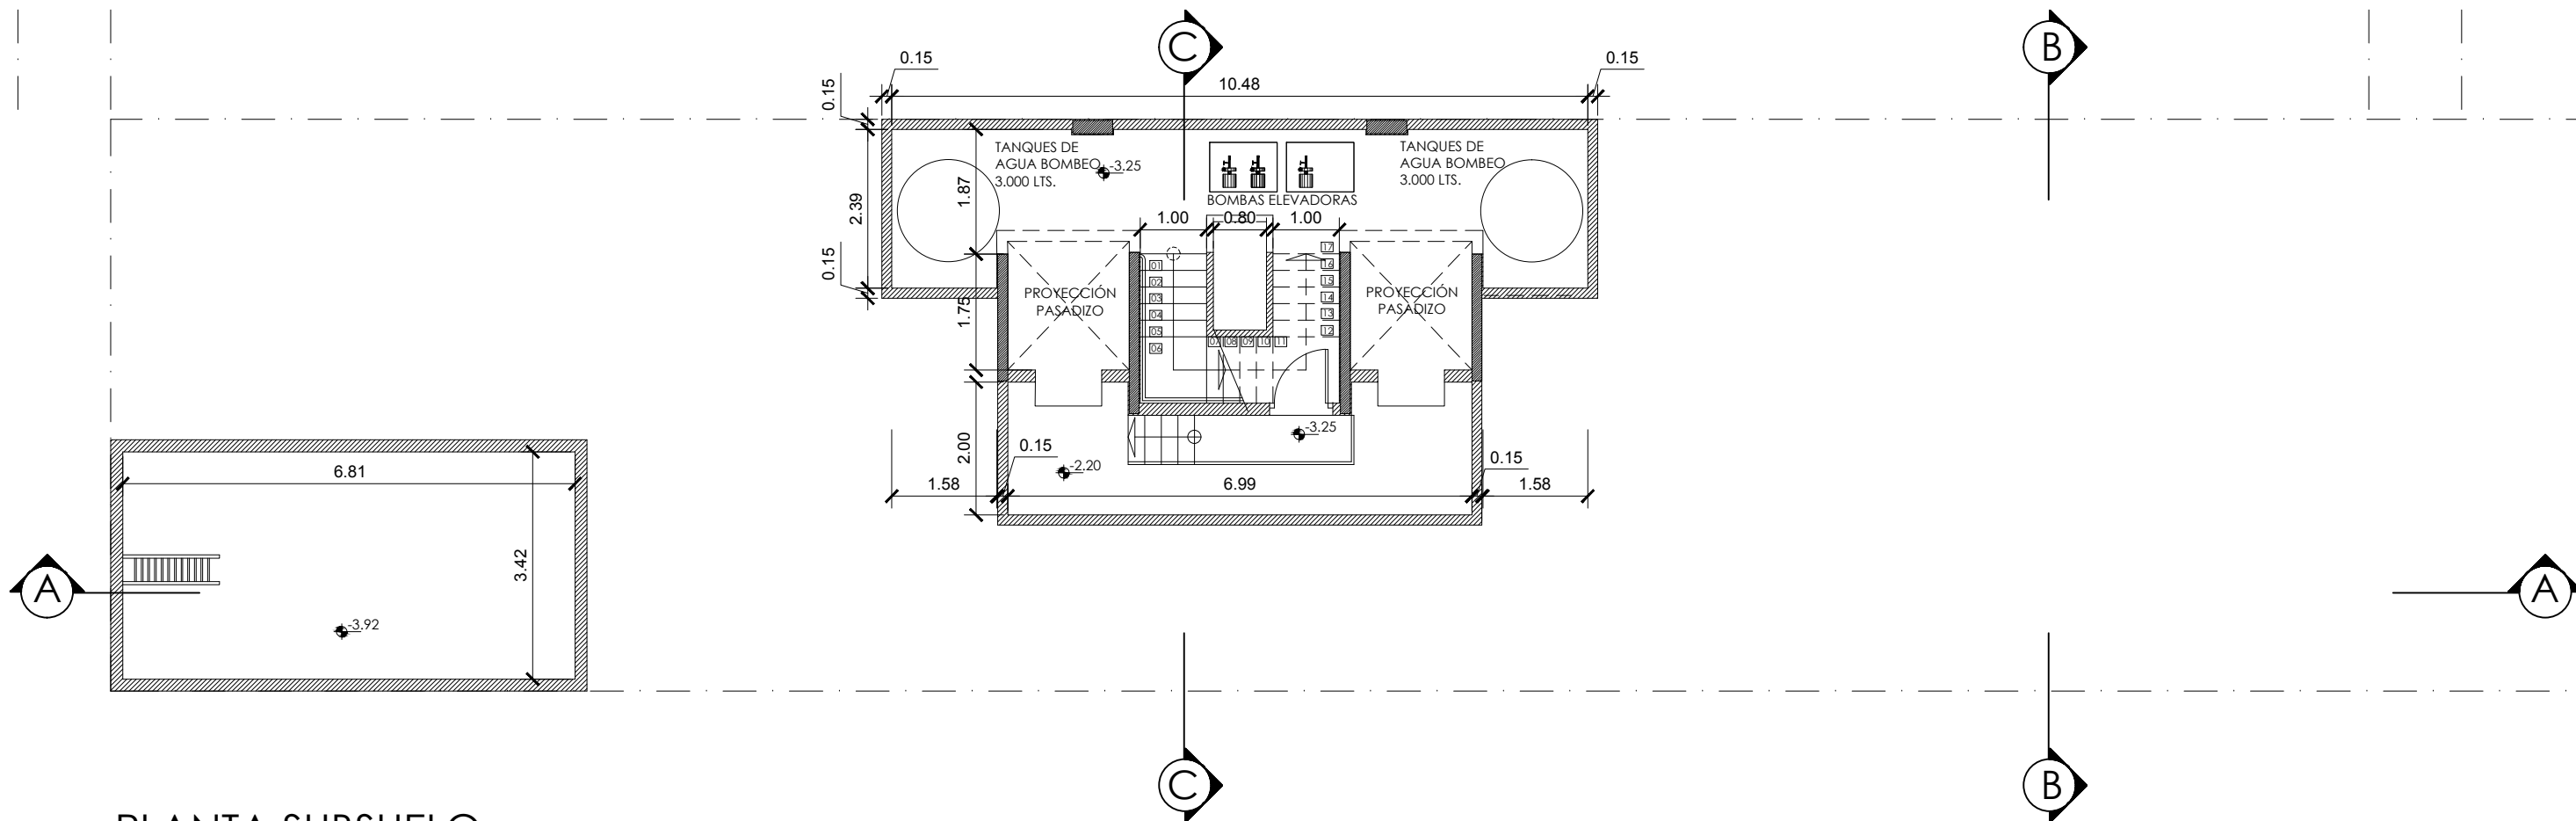

PLANTA SUBSUELO

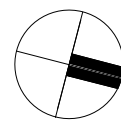

TITULO DEL PLANO		PLANTA SUBSUELO		NÚMERO DE PLANO	
SUPERFICIE PARCELA	500,44 M2	NOMBRE PROYECTO	EDIFICIO PARQUE CABALLITO	ESCALA	1:100
SUPERFICIE PROYECTADA	2482,51 M2	PROPIETARIO	FIDEICOMISO	ETAPA DE PROYECTO	PROYECTO EJECUTIVO
NOMENCLATURA CATASTRAL	042-057-035	UBICACIÓN	CAPITAL FEDERAL	FECHA DE REVISION DE PLANO	08-07-2020
				PROYECTO Nº	2199-18

Rodriguez Pons / Architects

Teodoro Burger 2395
Cerro de las Rosas
Córdoba, Argentina
Telefono: 0351 152 411515
E-Mail: mrp@rodriguezpons.com
Website: rodriguezpons.com

ARQ PL 01 17 03

Etapa de proyecto	Disiplina	Serie de plano	Número de plano	Revisión
-------------------	-----------	----------------	-----------------	----------