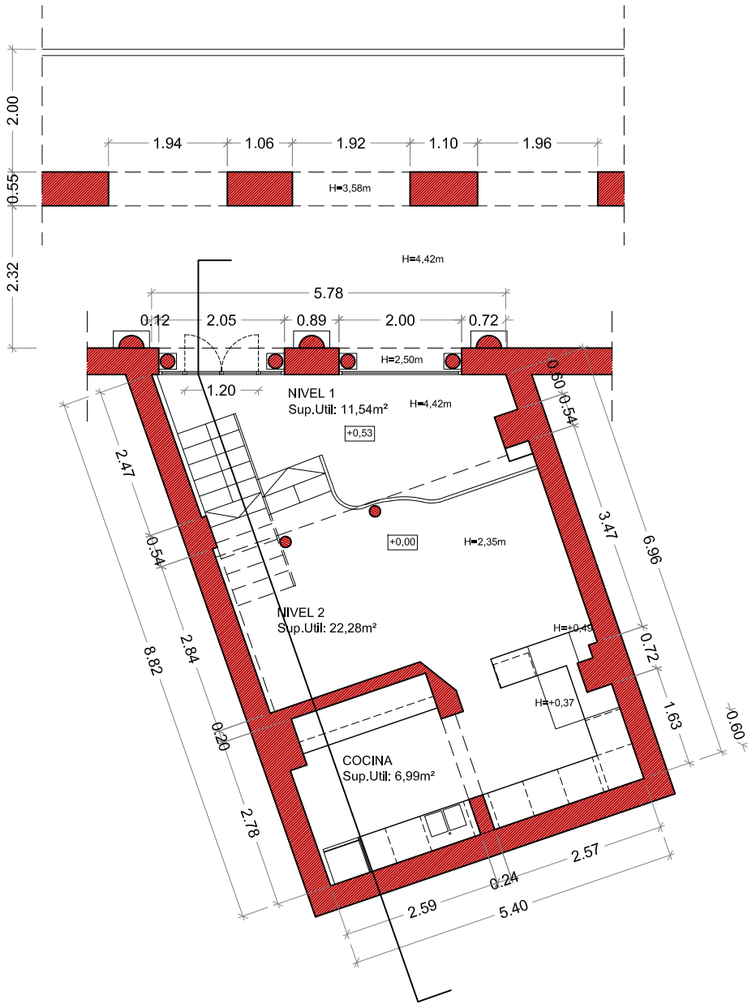

PLANTA BAJA

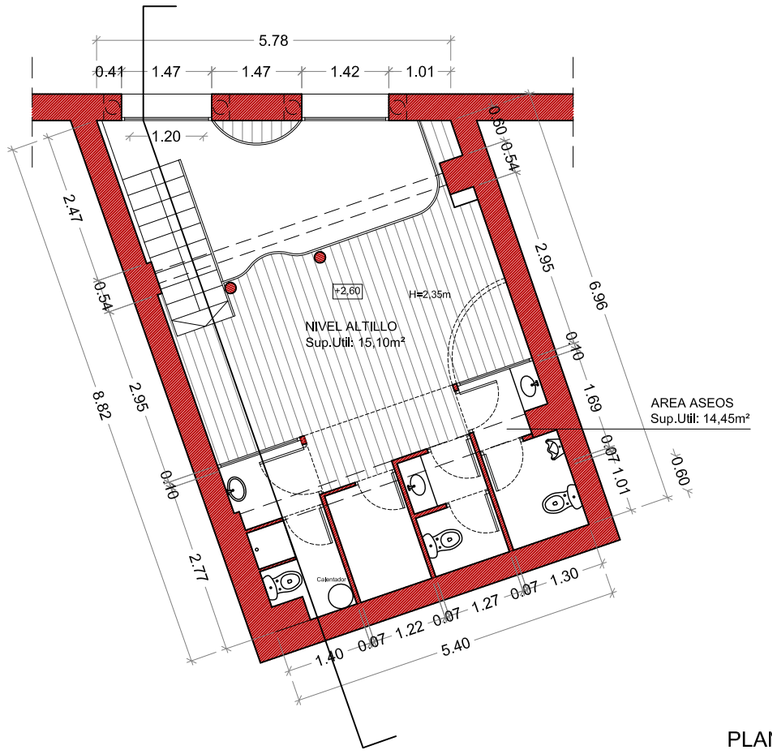

PLANTA PRIMERA

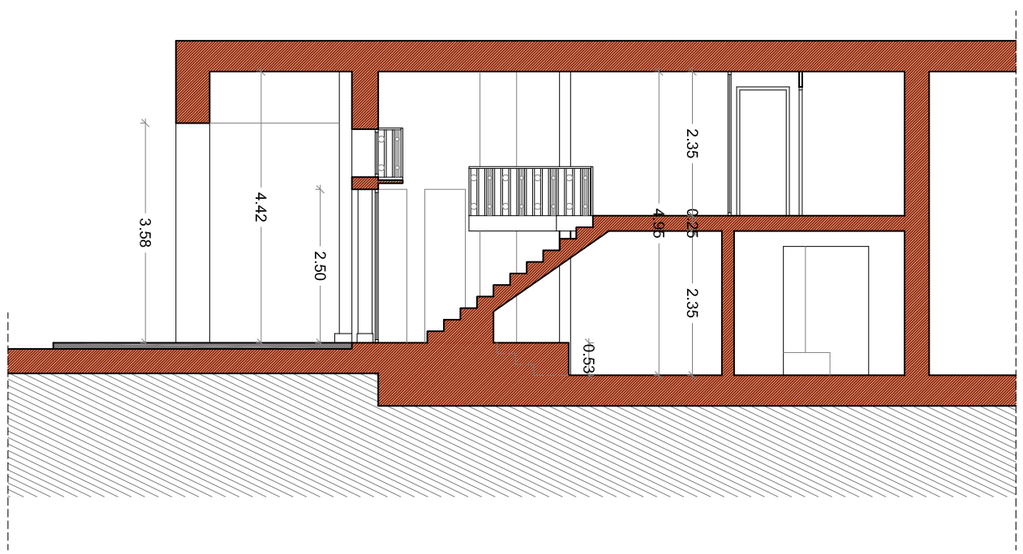

SECCION

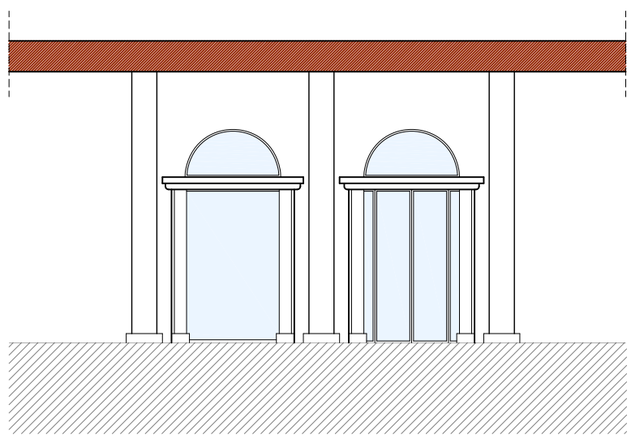

FACHADA PRINCIPAL

PLANTA BAJA, PRIMERA, FACHADA
Y SECCION -- MODIFICADO
"MUSIC ON"
ESCALA 1:100