

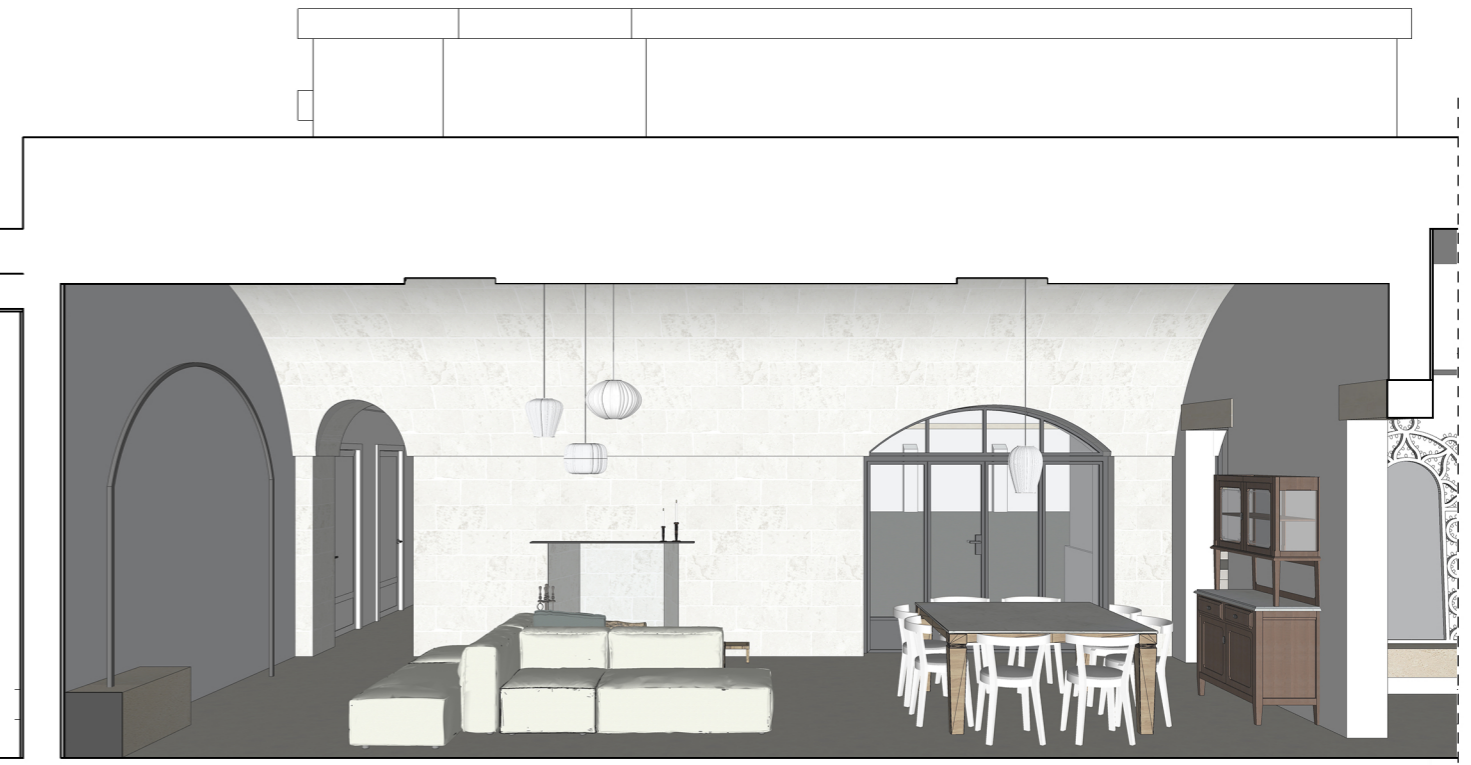


sezione B-B'

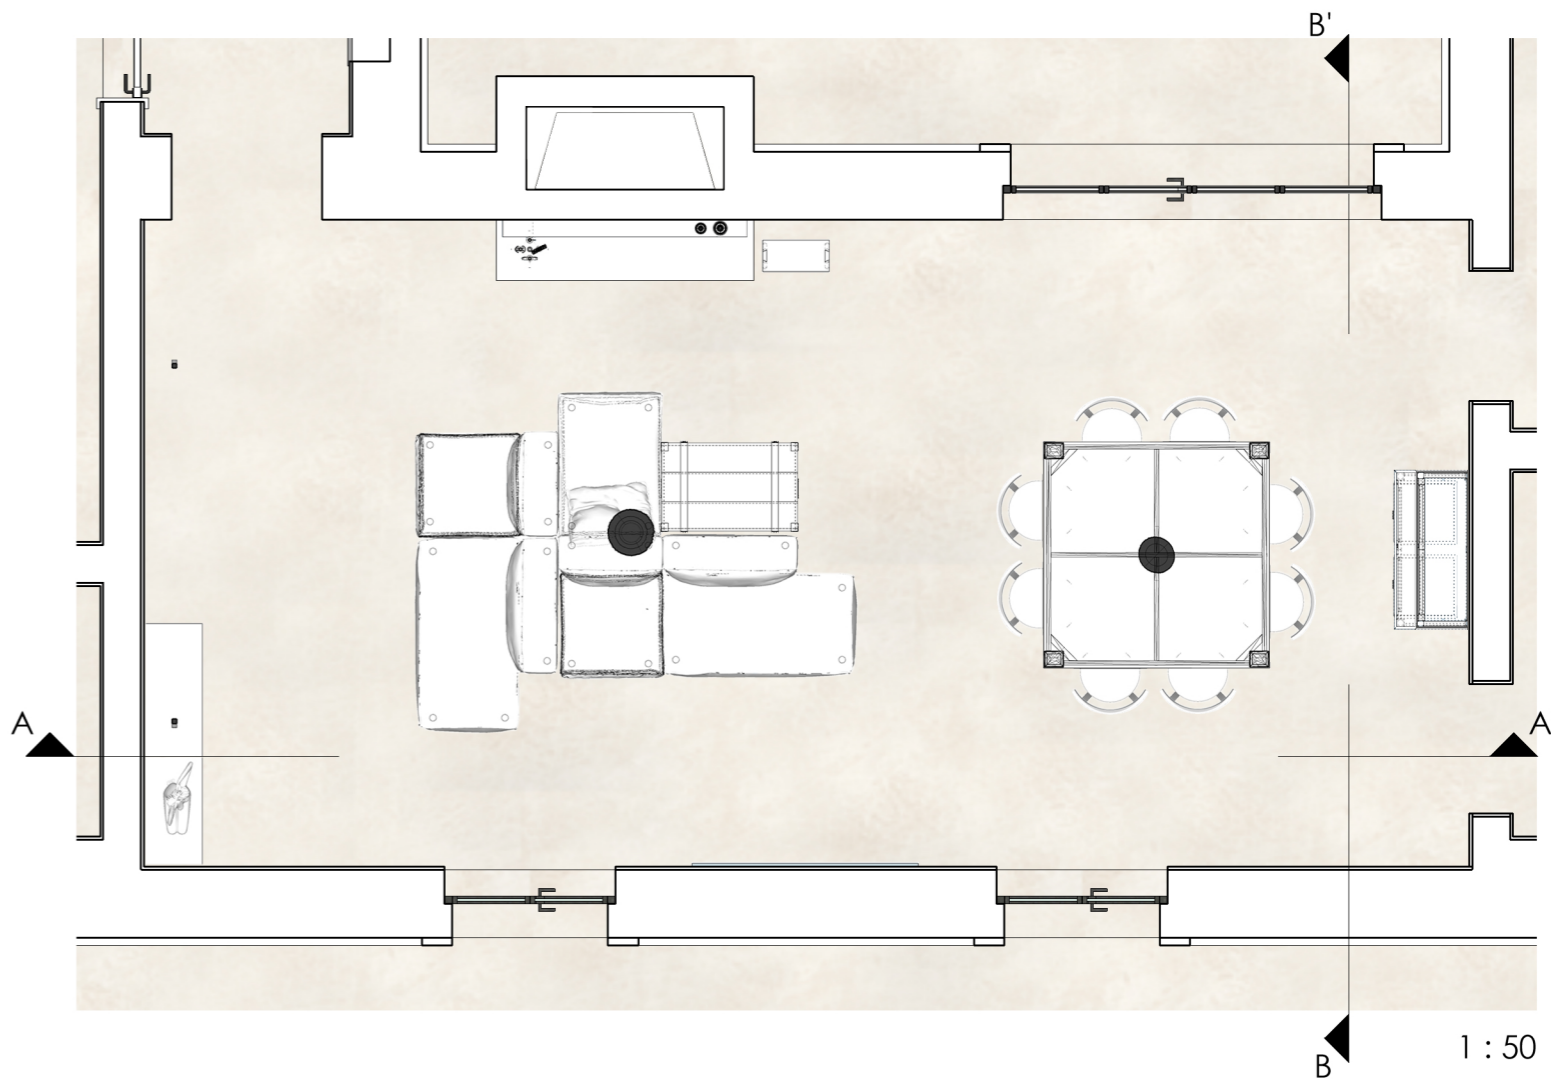


sezione A-A'

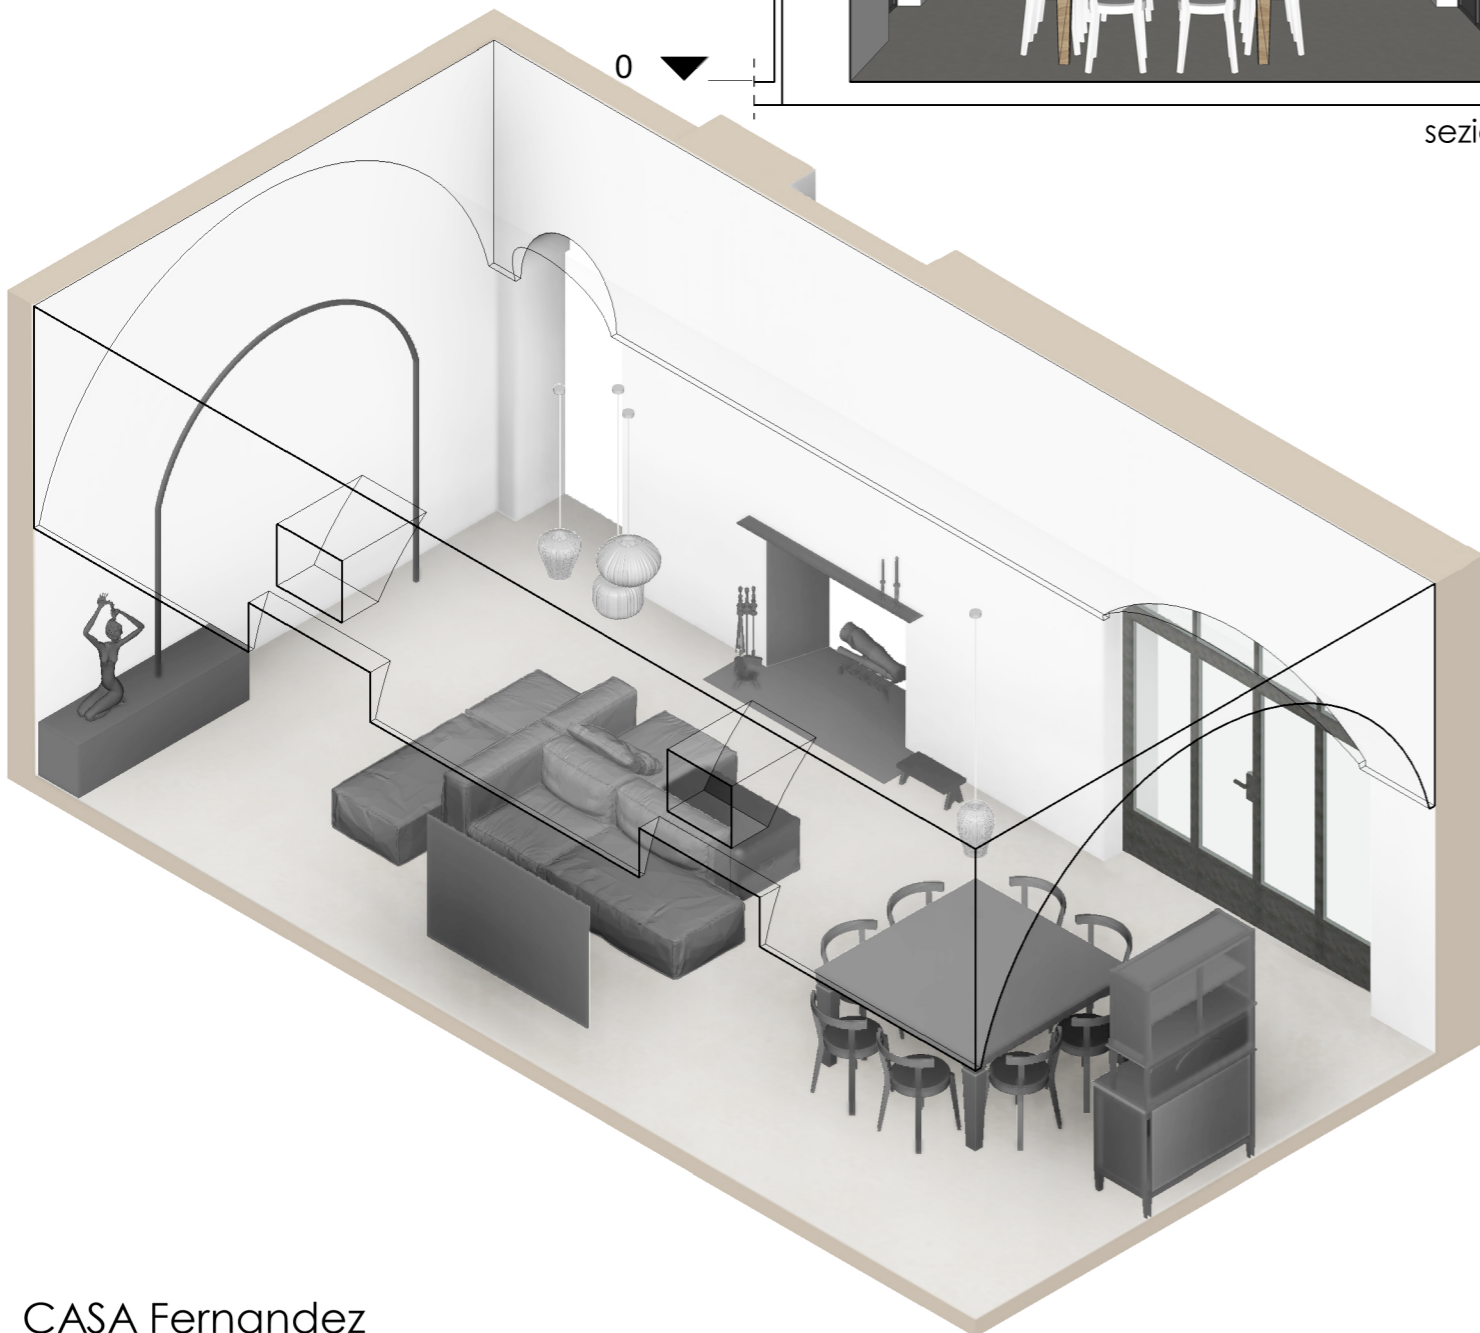

1 : 50

Progetto esecutivo dell' impianto elettrico - Soggiorno

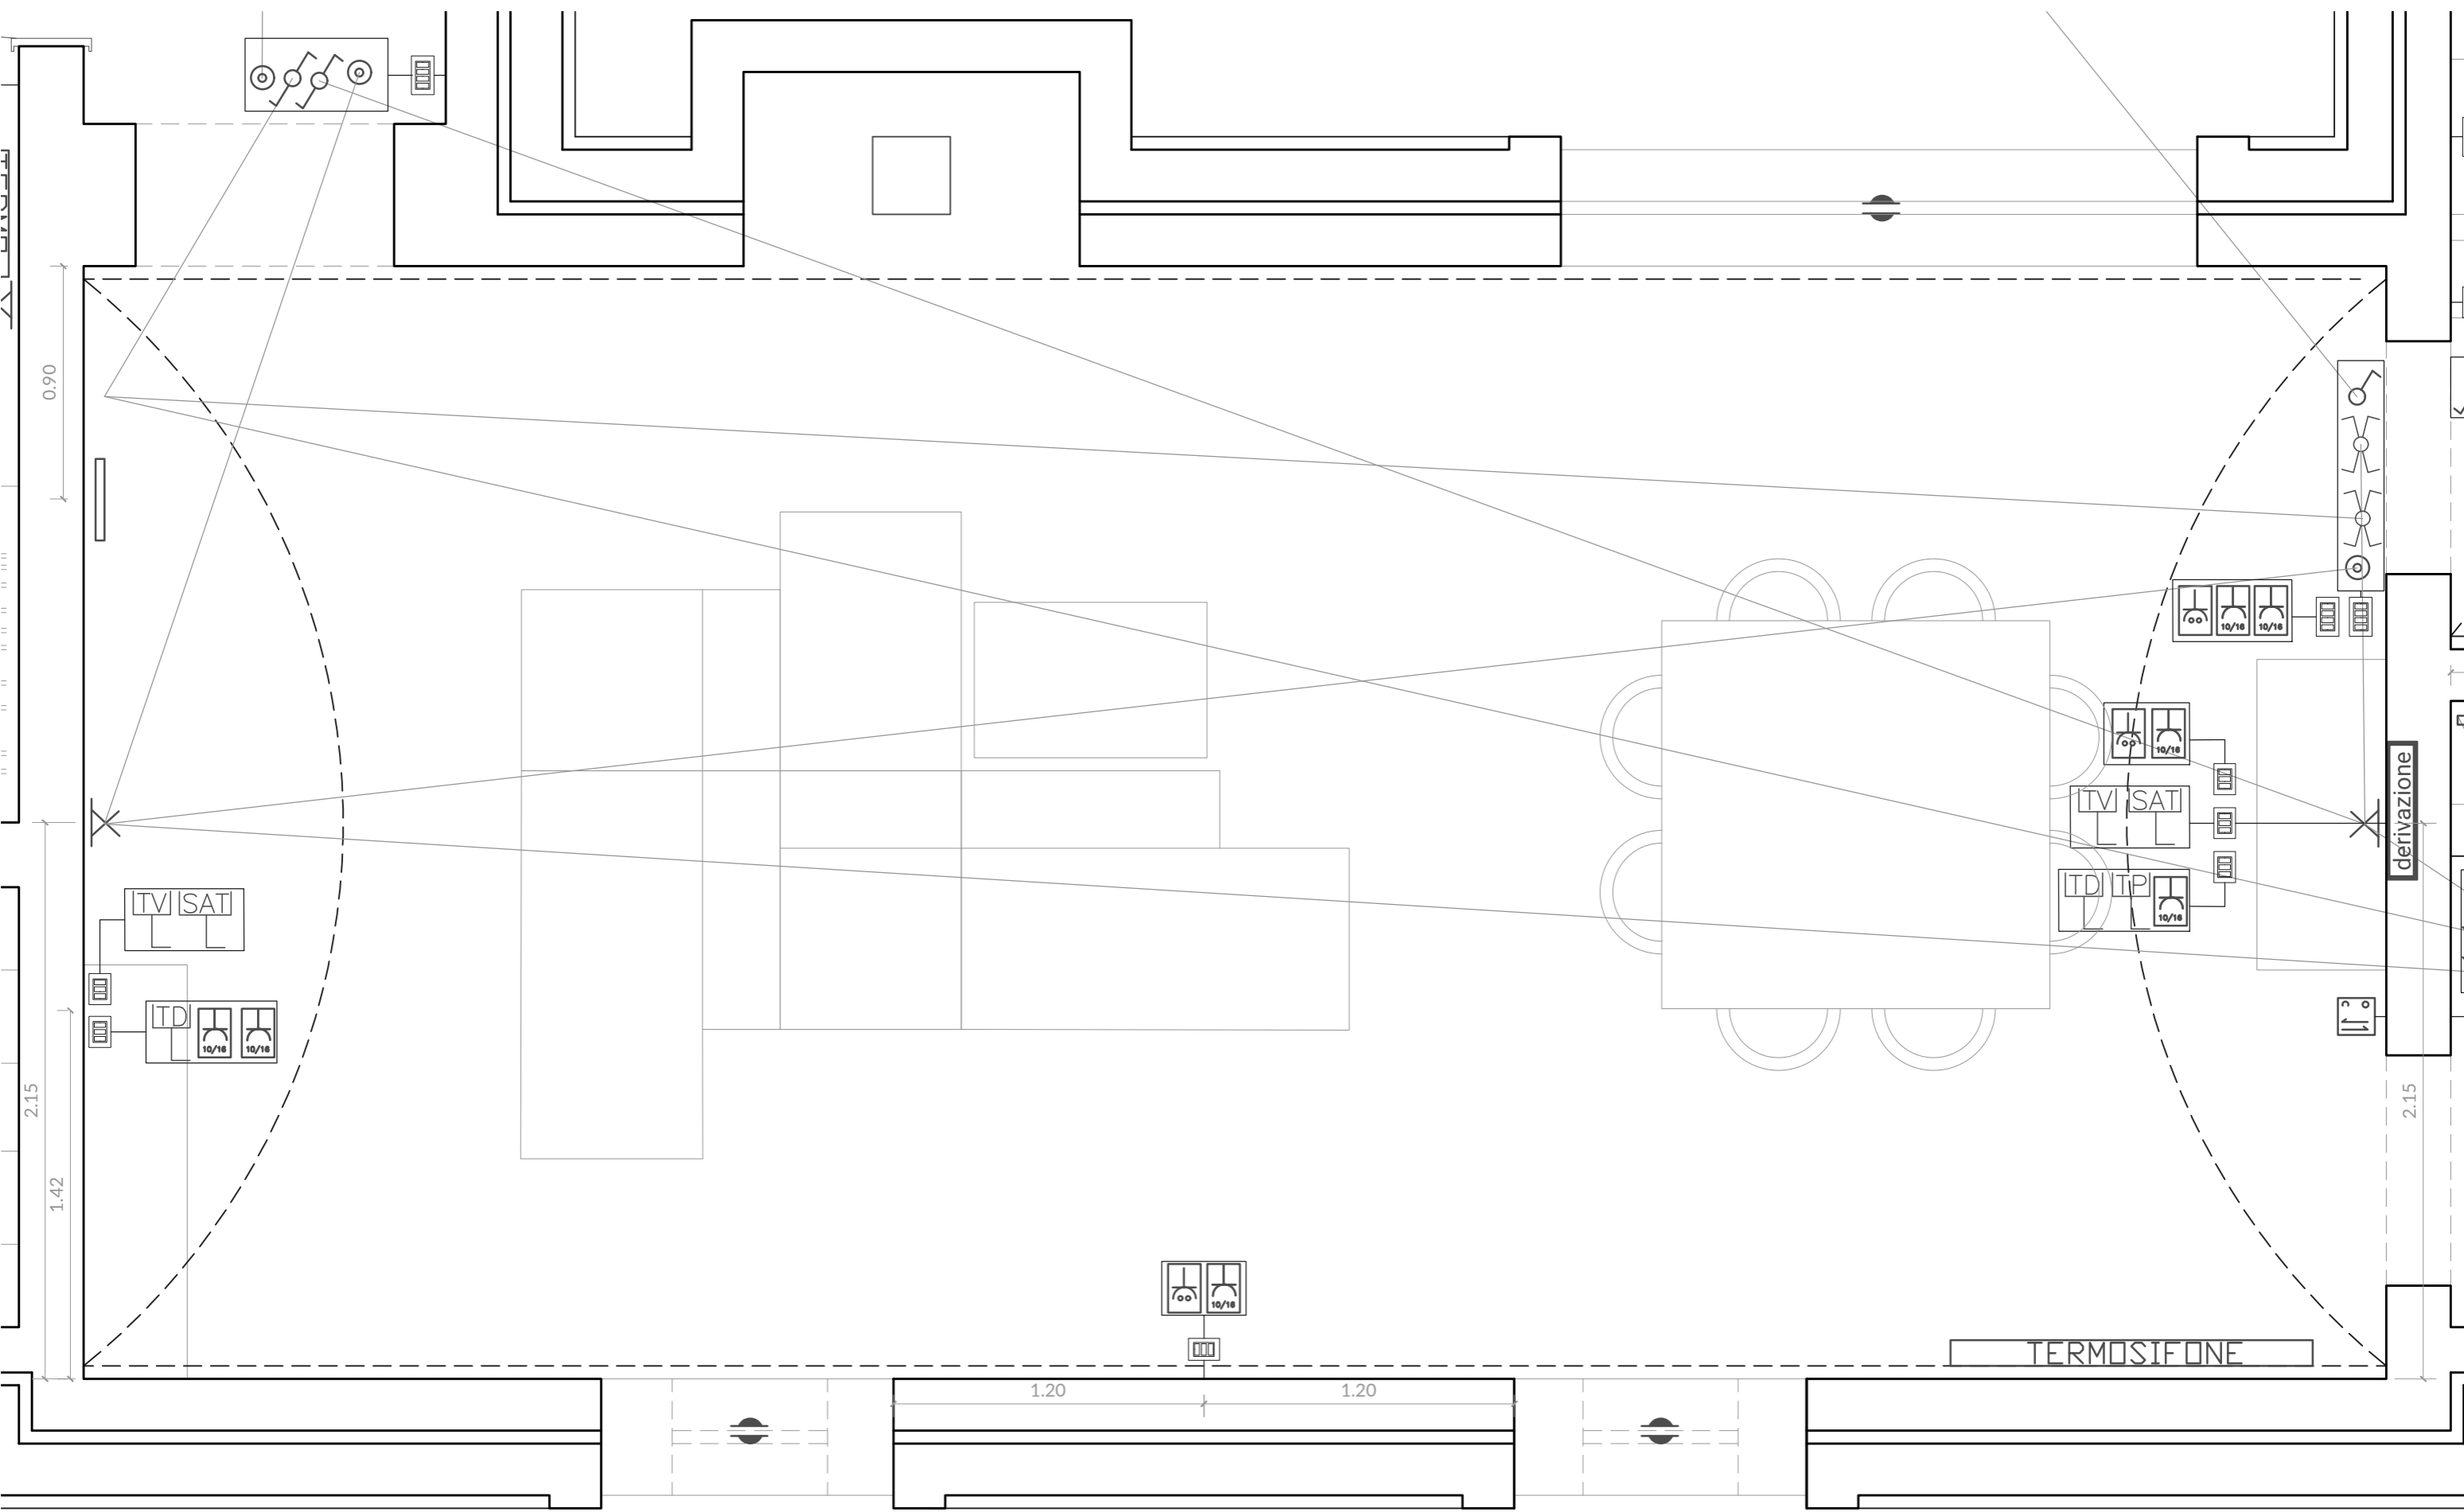














velz: architetti ligori zyberaj nuzzo

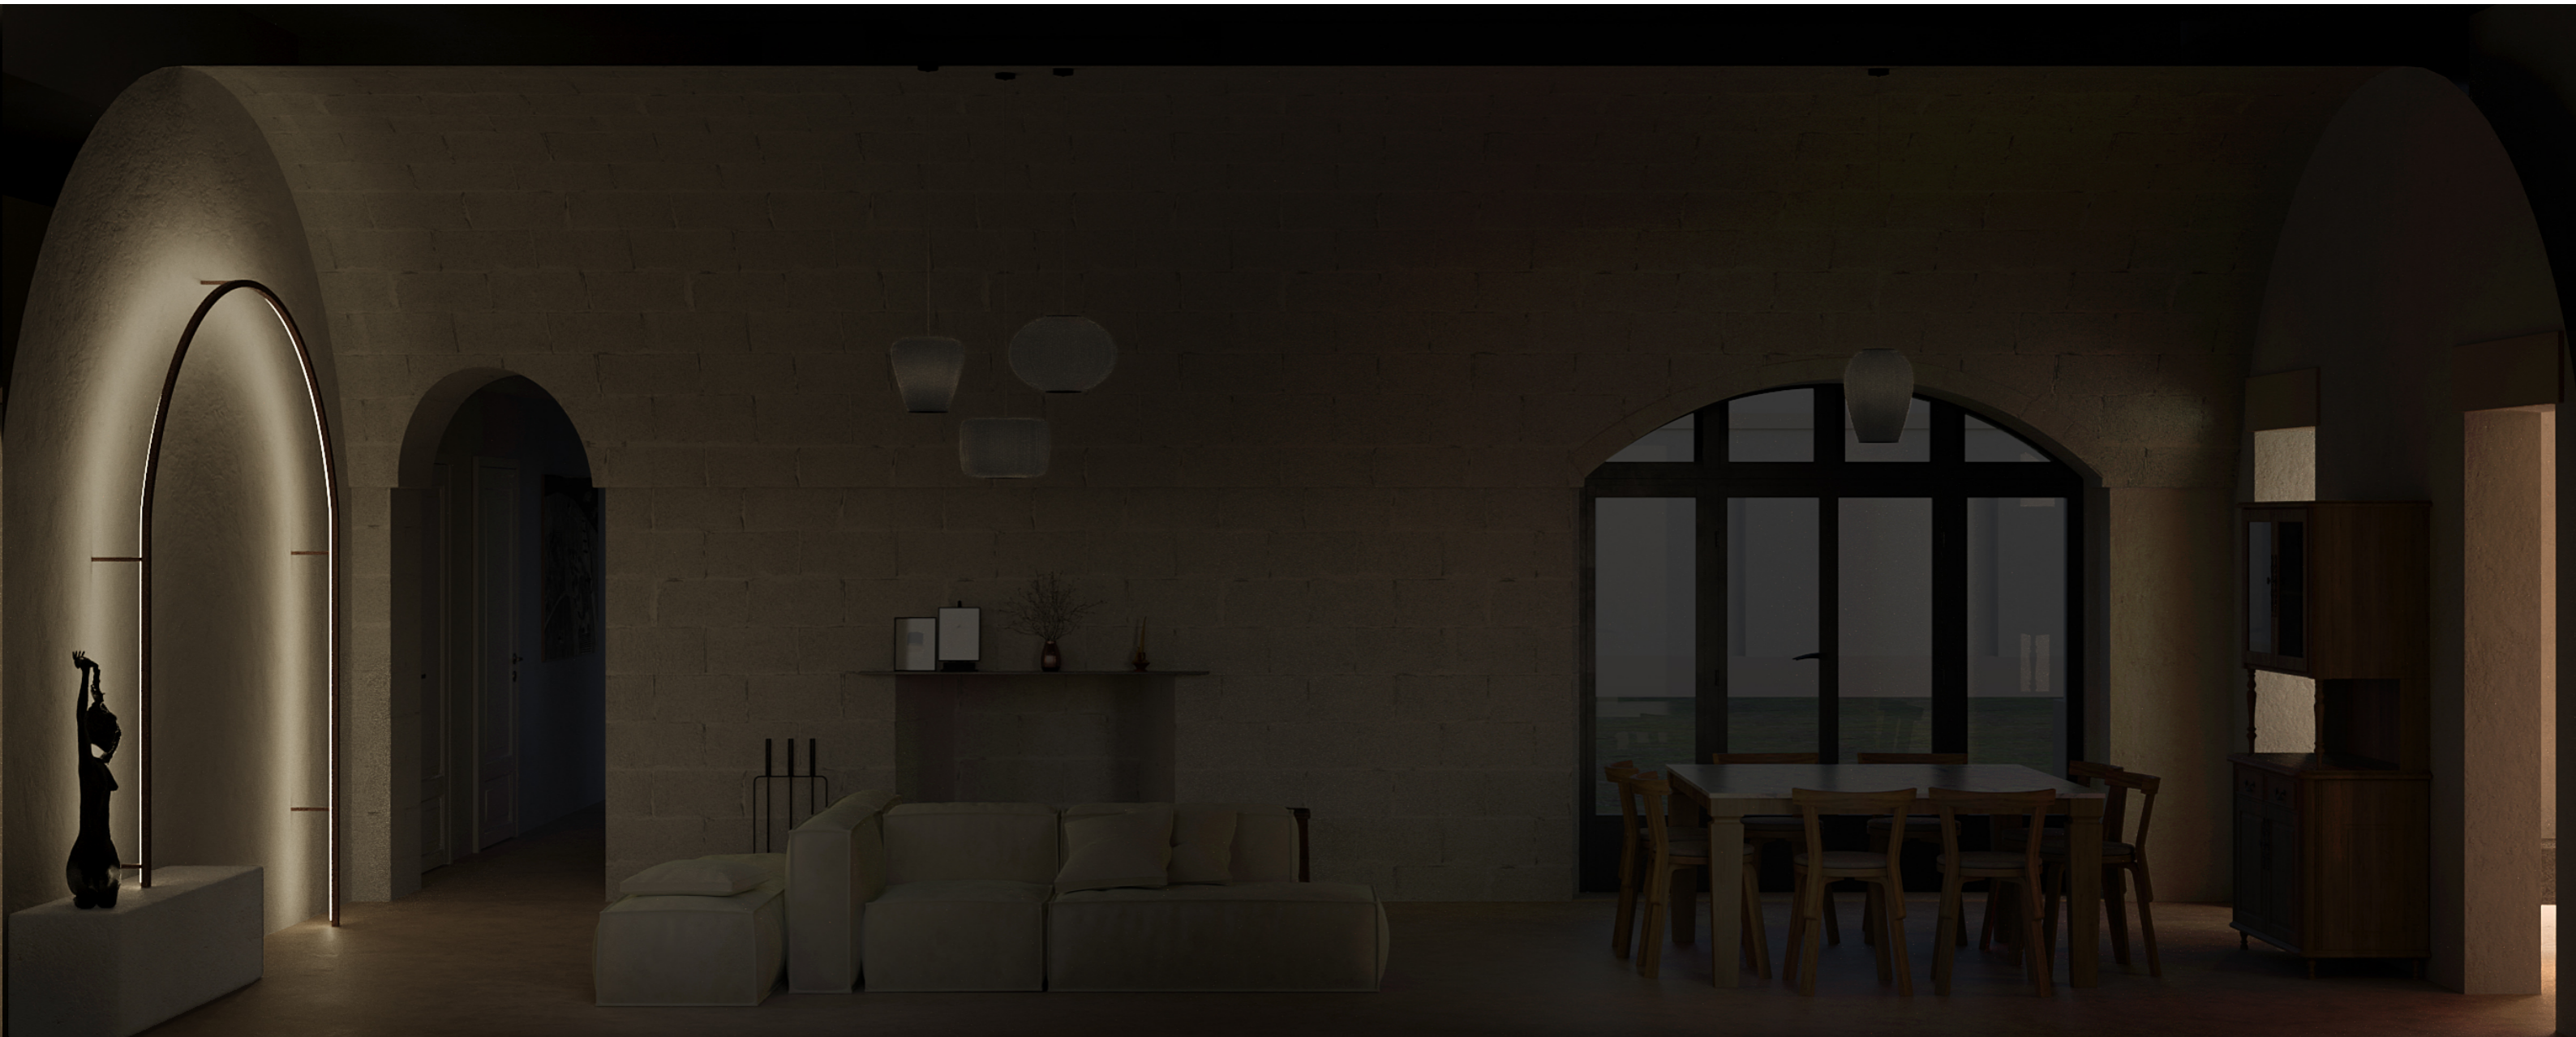



velz: architetti ligori zyberaj nuzzo



velz: architetti ligori zyberaj nuzzo



velz: architetti ligori zyberaj nuzzo



velz: architetti ligori zyberaj nuzzo