



WAL PROFIEL BESTAAND

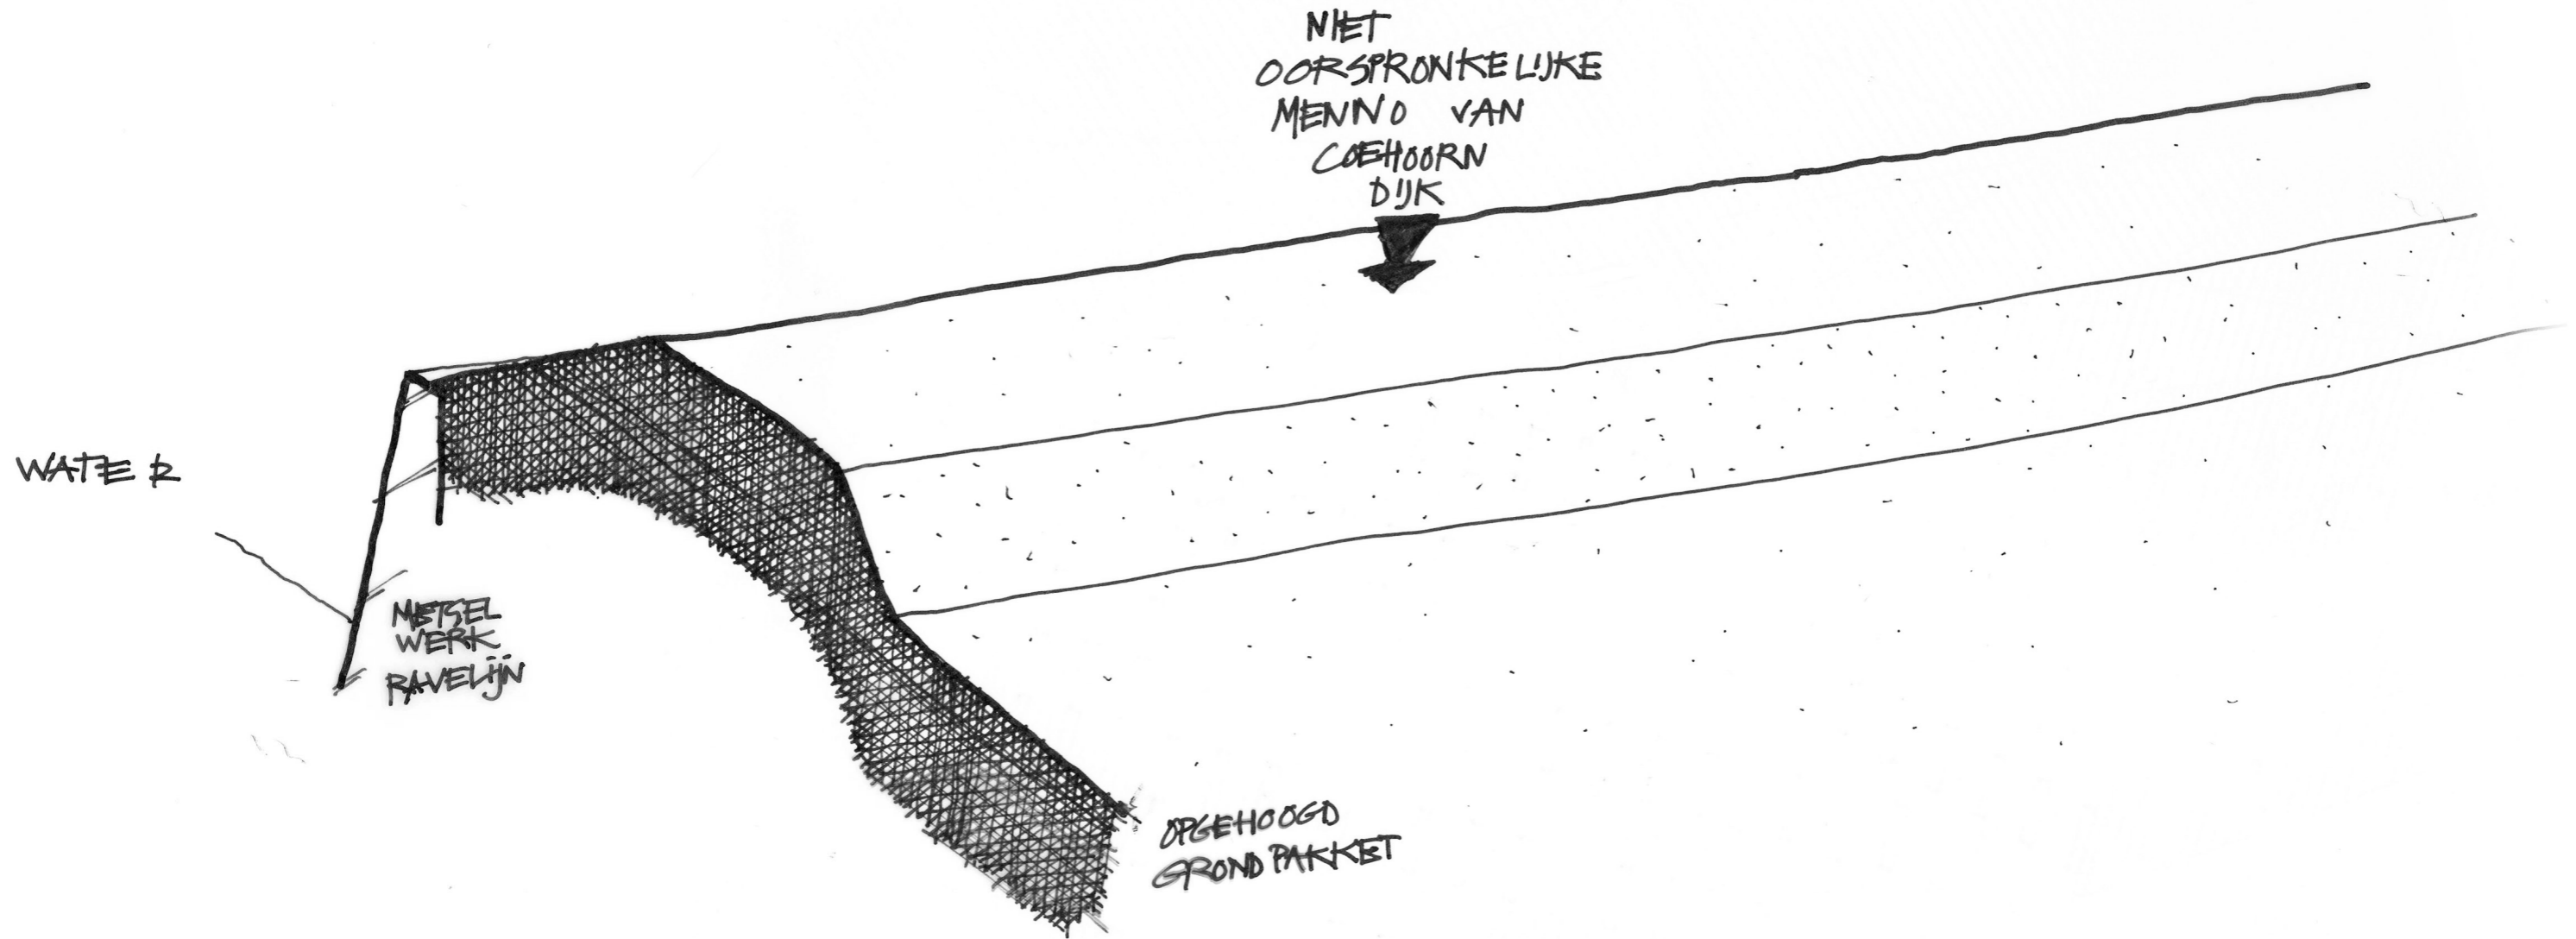


VOORSTEL VOOR EEN KIOSK MET TOILETTEN OP HET 'RAVELIJN'
BERGEN OP ZOOM
06-11-2013
R&AD ARCHITECTEN

WAL MET KIOSK & TOILETTEN

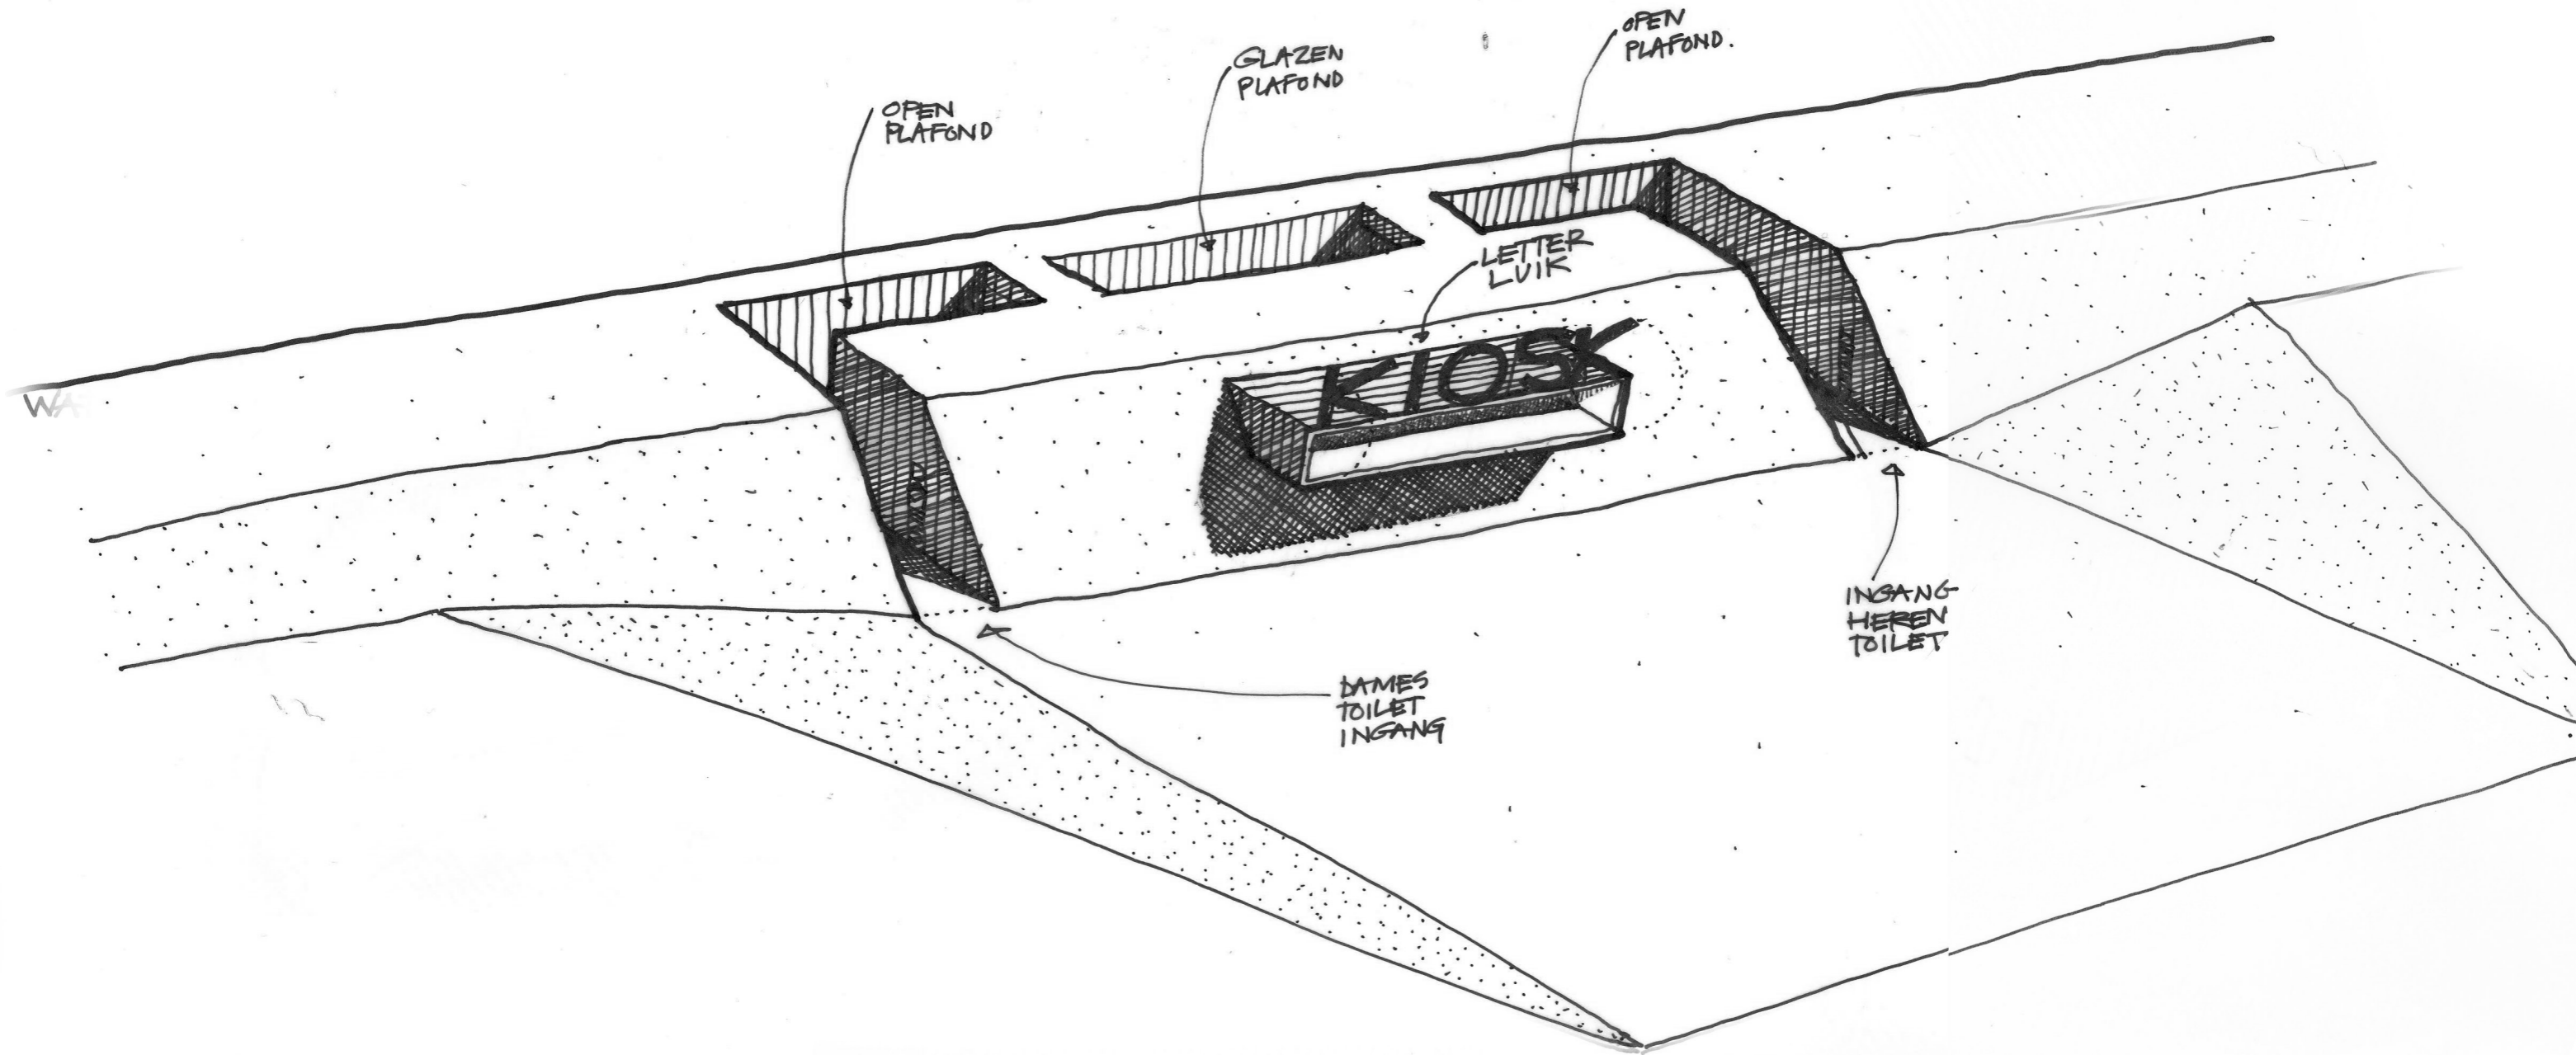


VOORSTEL VOOR EEN KIOSK MET TOILETTEN OP HET 'RAVELIJN'
BERGEN OP ZOOM
06-11-2013
R&AD ARCHITECTEN

OPENGEWERKTE WAL MET
KIOSK EN TOILETTEN

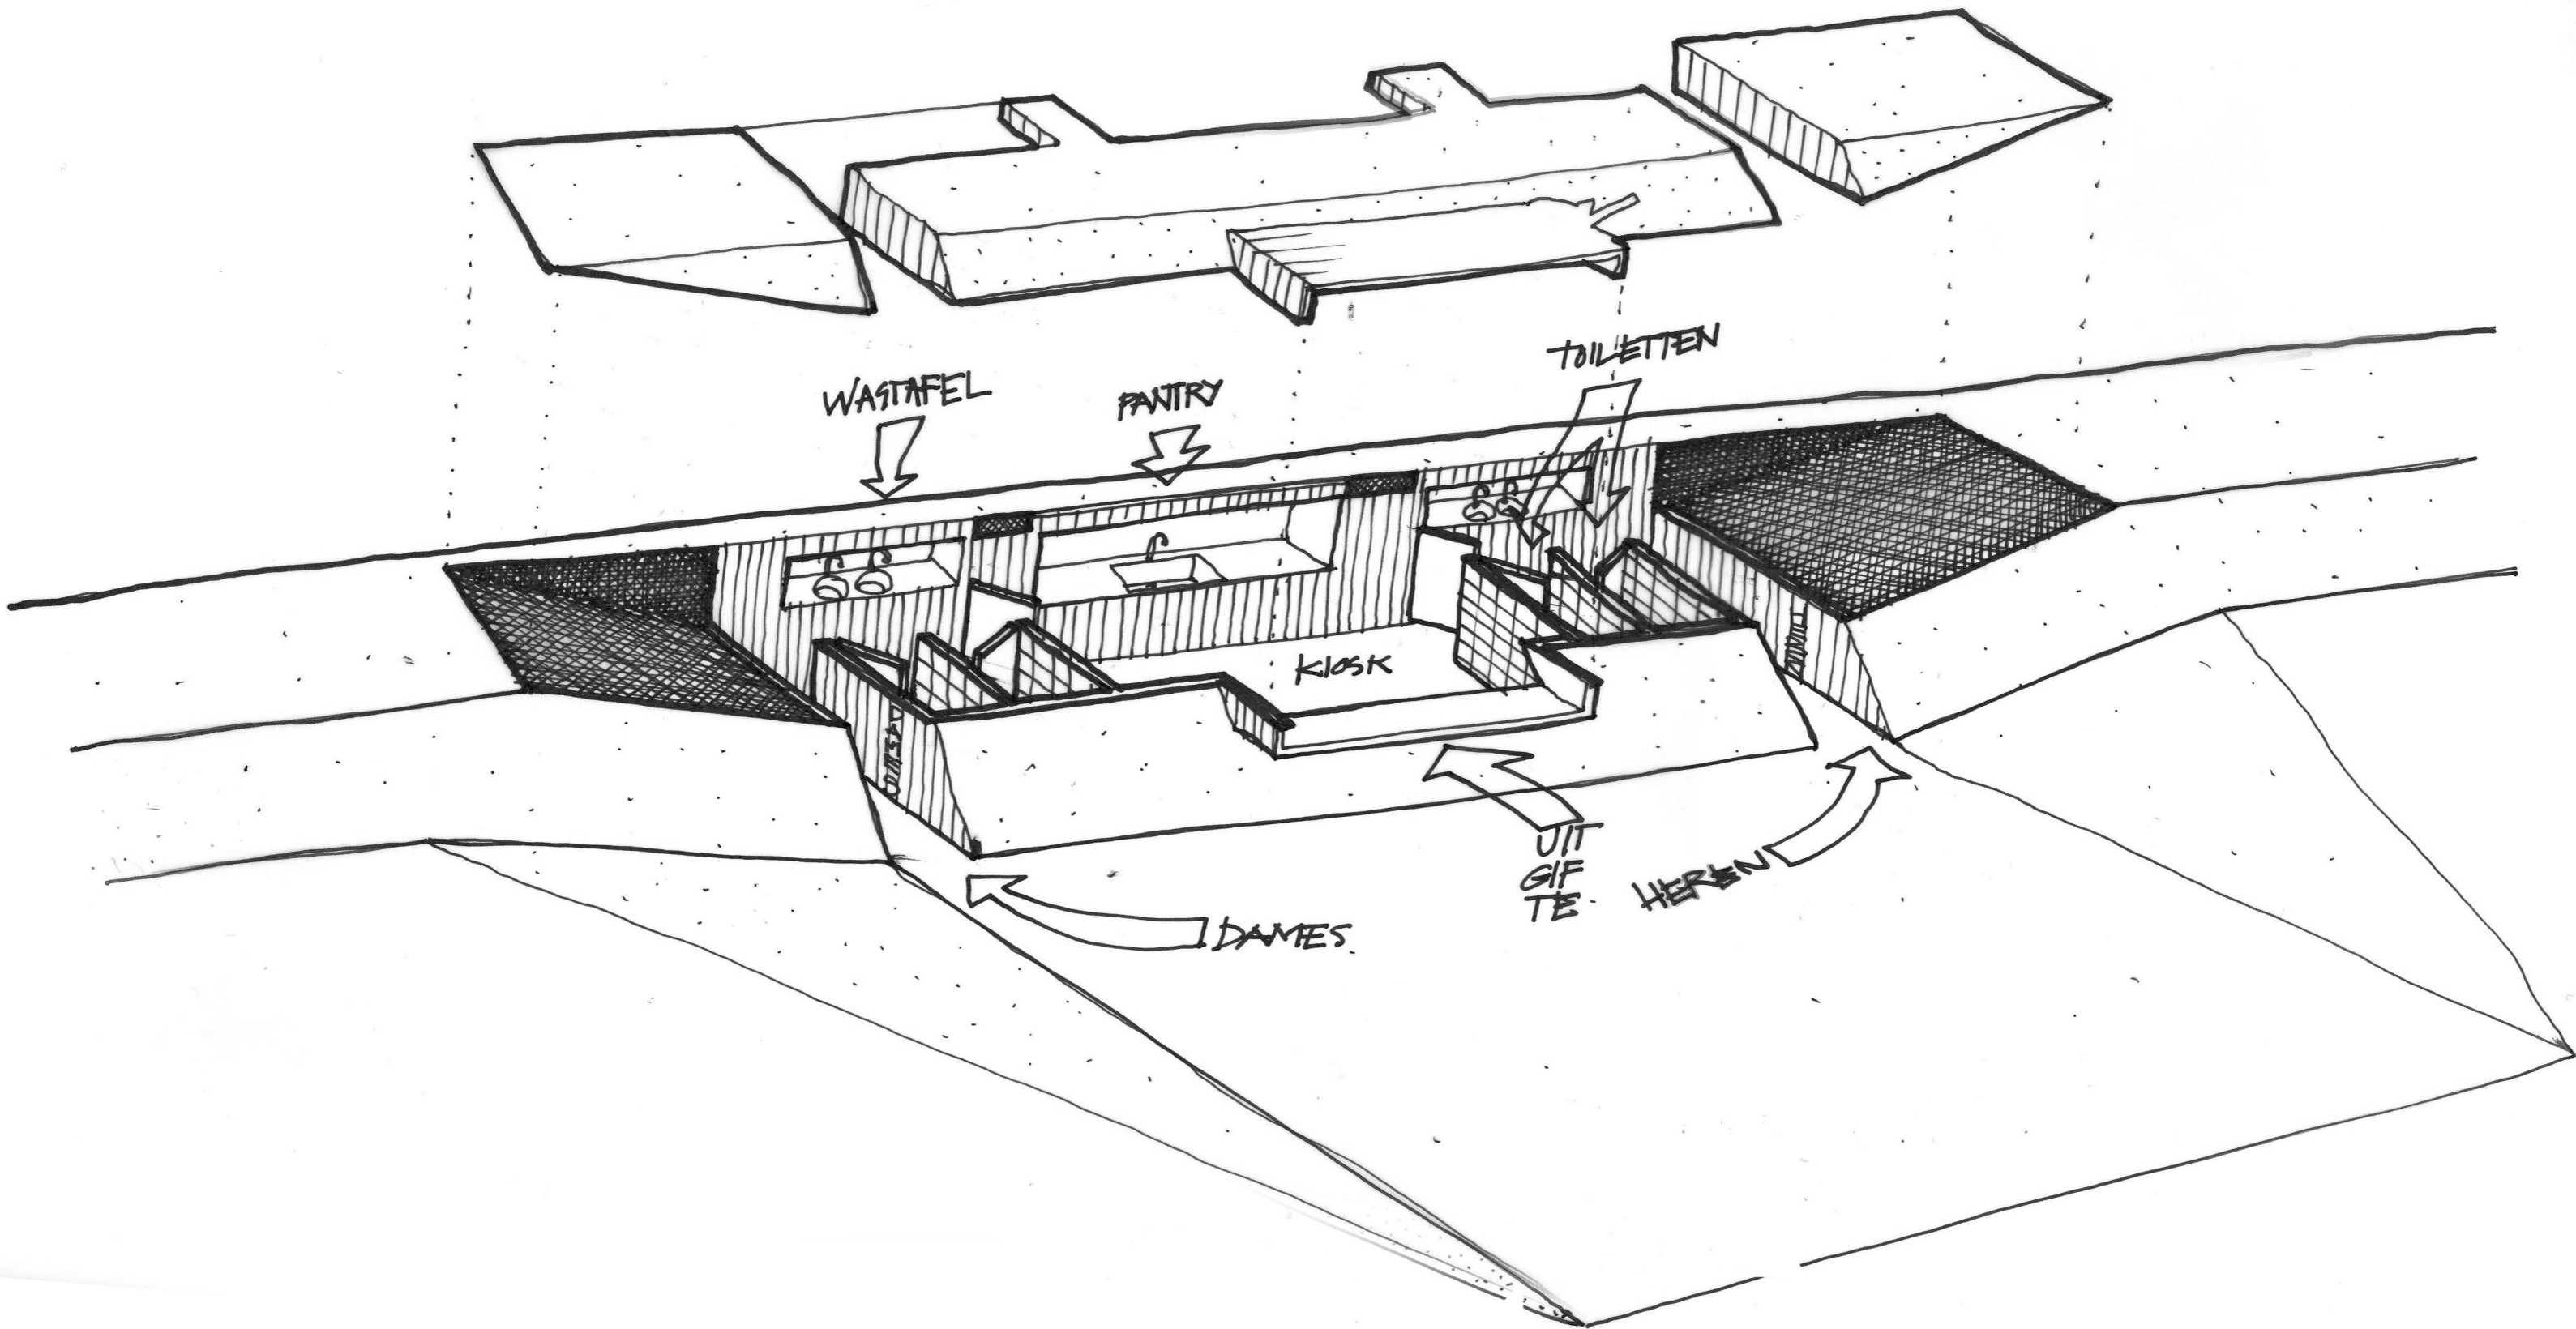

VOORSTEL VOOR EEN KIOSK MET TOILETTEN OP HET 'RAVELIJN'
BERGEN OP ZOOM
06-11-2013
R&AD ARCHITECTEN

WAL MET KIOSK & TOILETTEN

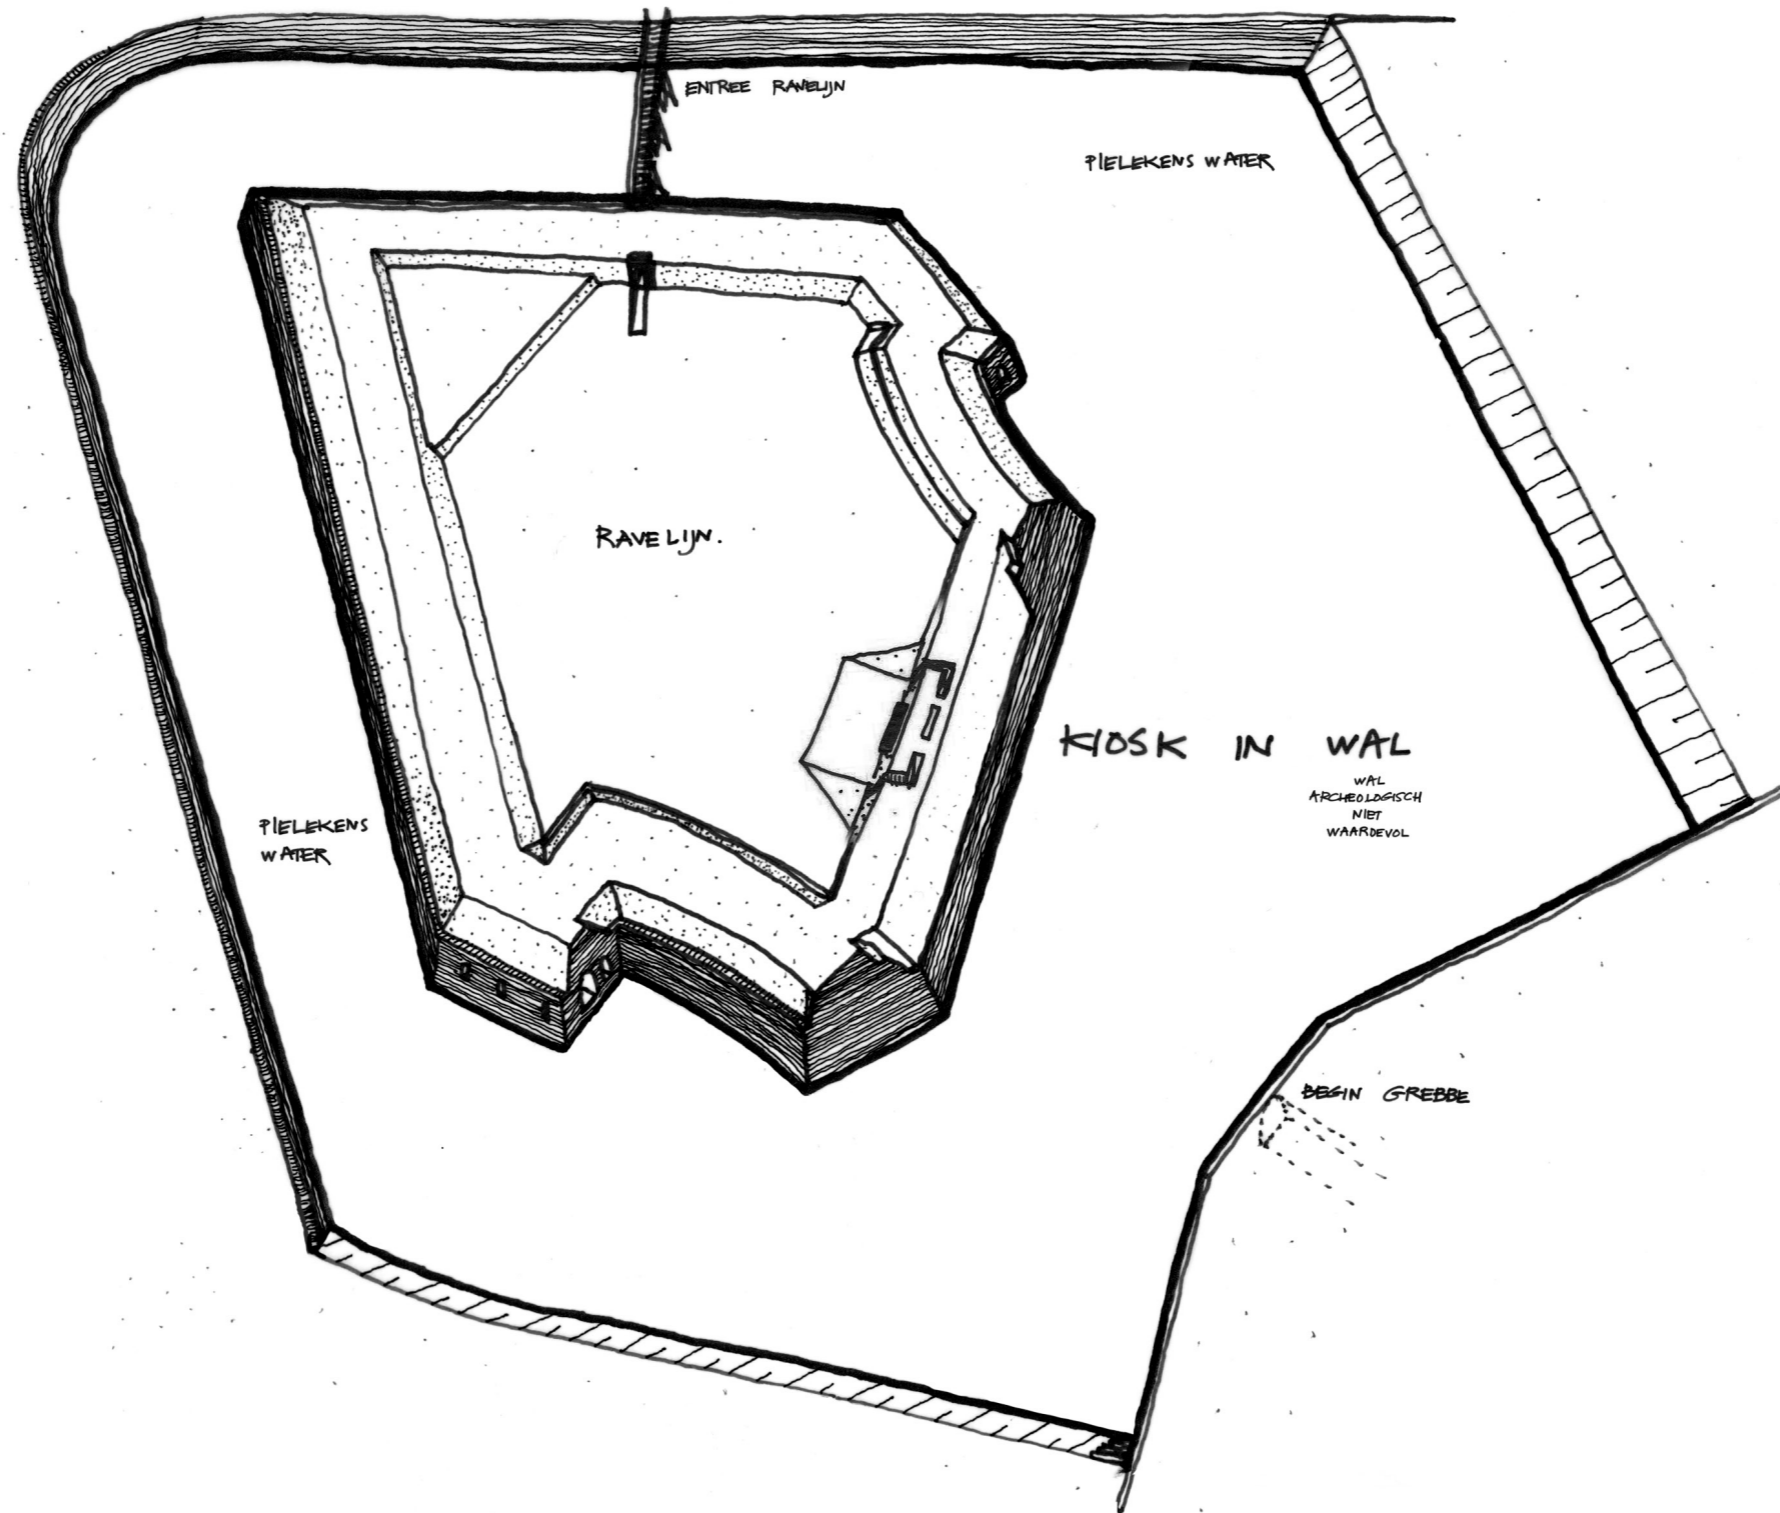

VOORSTEL VOOR EEN KIOSK MET TOILETTEN OP HET 'RAVELIJN'
BERGEN OP ZOOM
06-11-2013
R&AD ARCHITECTEN