

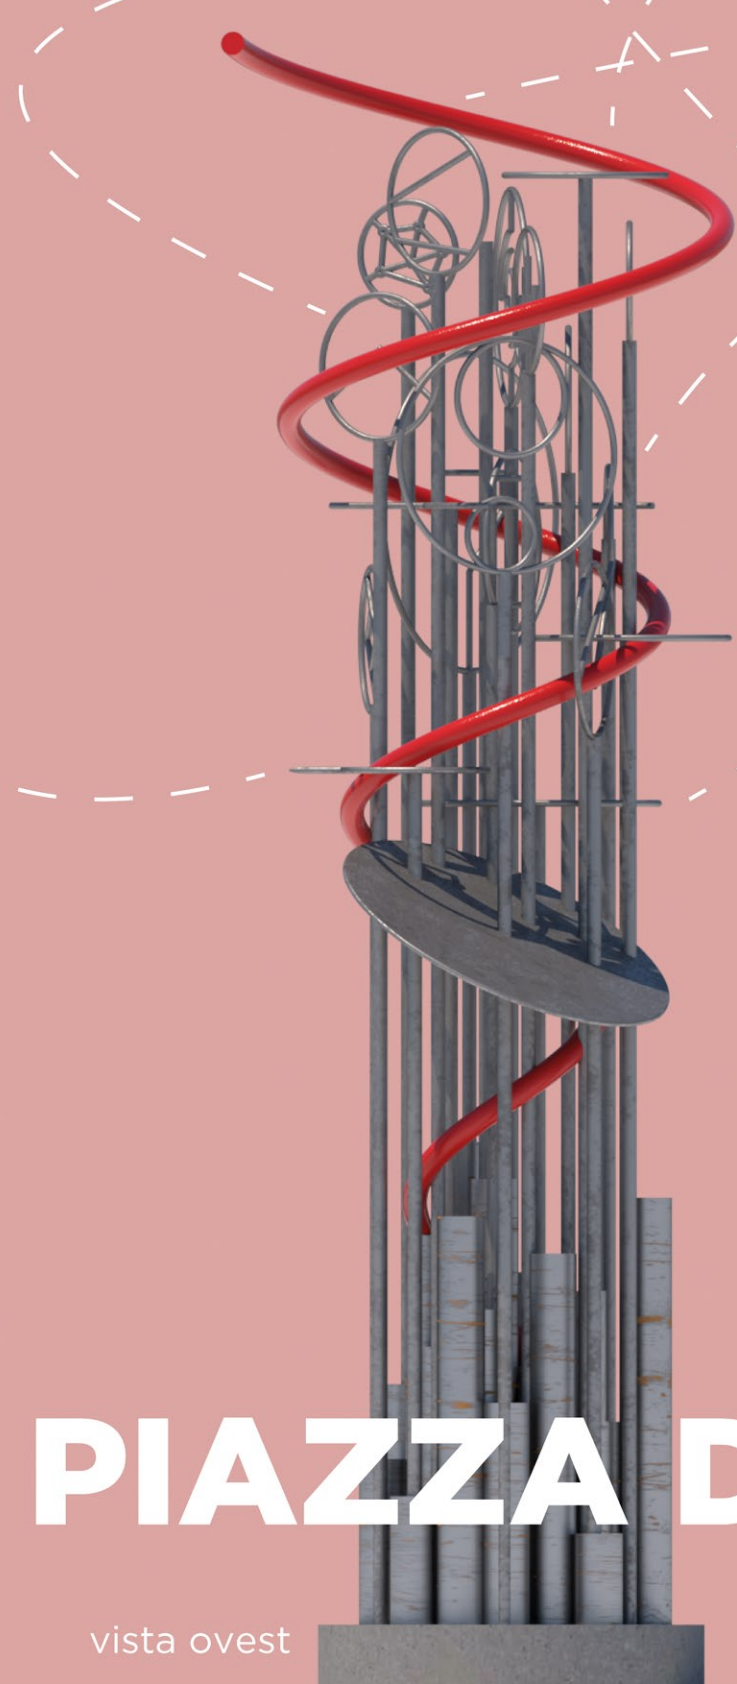


vista zenitale

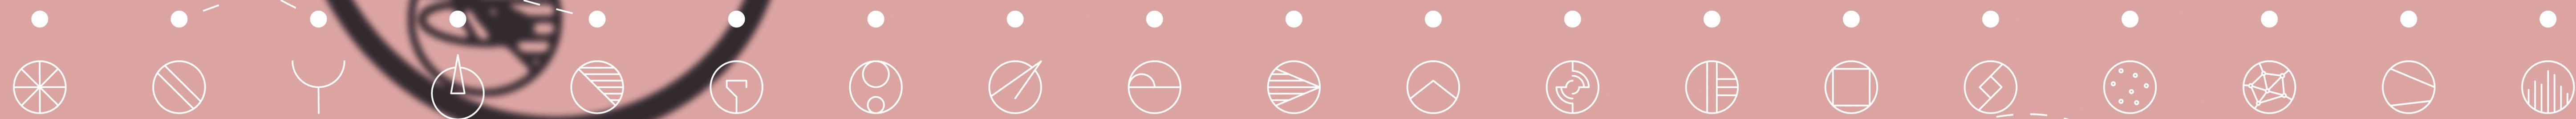


Gli elementi verticali sono infissi nel basamento cementizio, annegati in opera e realizzati ad hoc da artigiani specializzati. Questo tipo di approccio è stato scelto in modo tale da ottenere un'opera site and place-specific per la quale la manutenzione è pensata per essere quasi assente. Gli elementi, realizzati in ferro e successivamente zincati, e nel caso della "ventesima partigiana" verniciati, sono resistenti alle condizioni atmosferiche avverse. L'unico elemento opaco che interseca gli altri è pensato per creare dinamismo acustico in caso di pioggia. La lettura dei simboli componenti l'alfabeto testimoniale è mutevole osservando l'opera da più punti di vista.


inserimento nel contesto

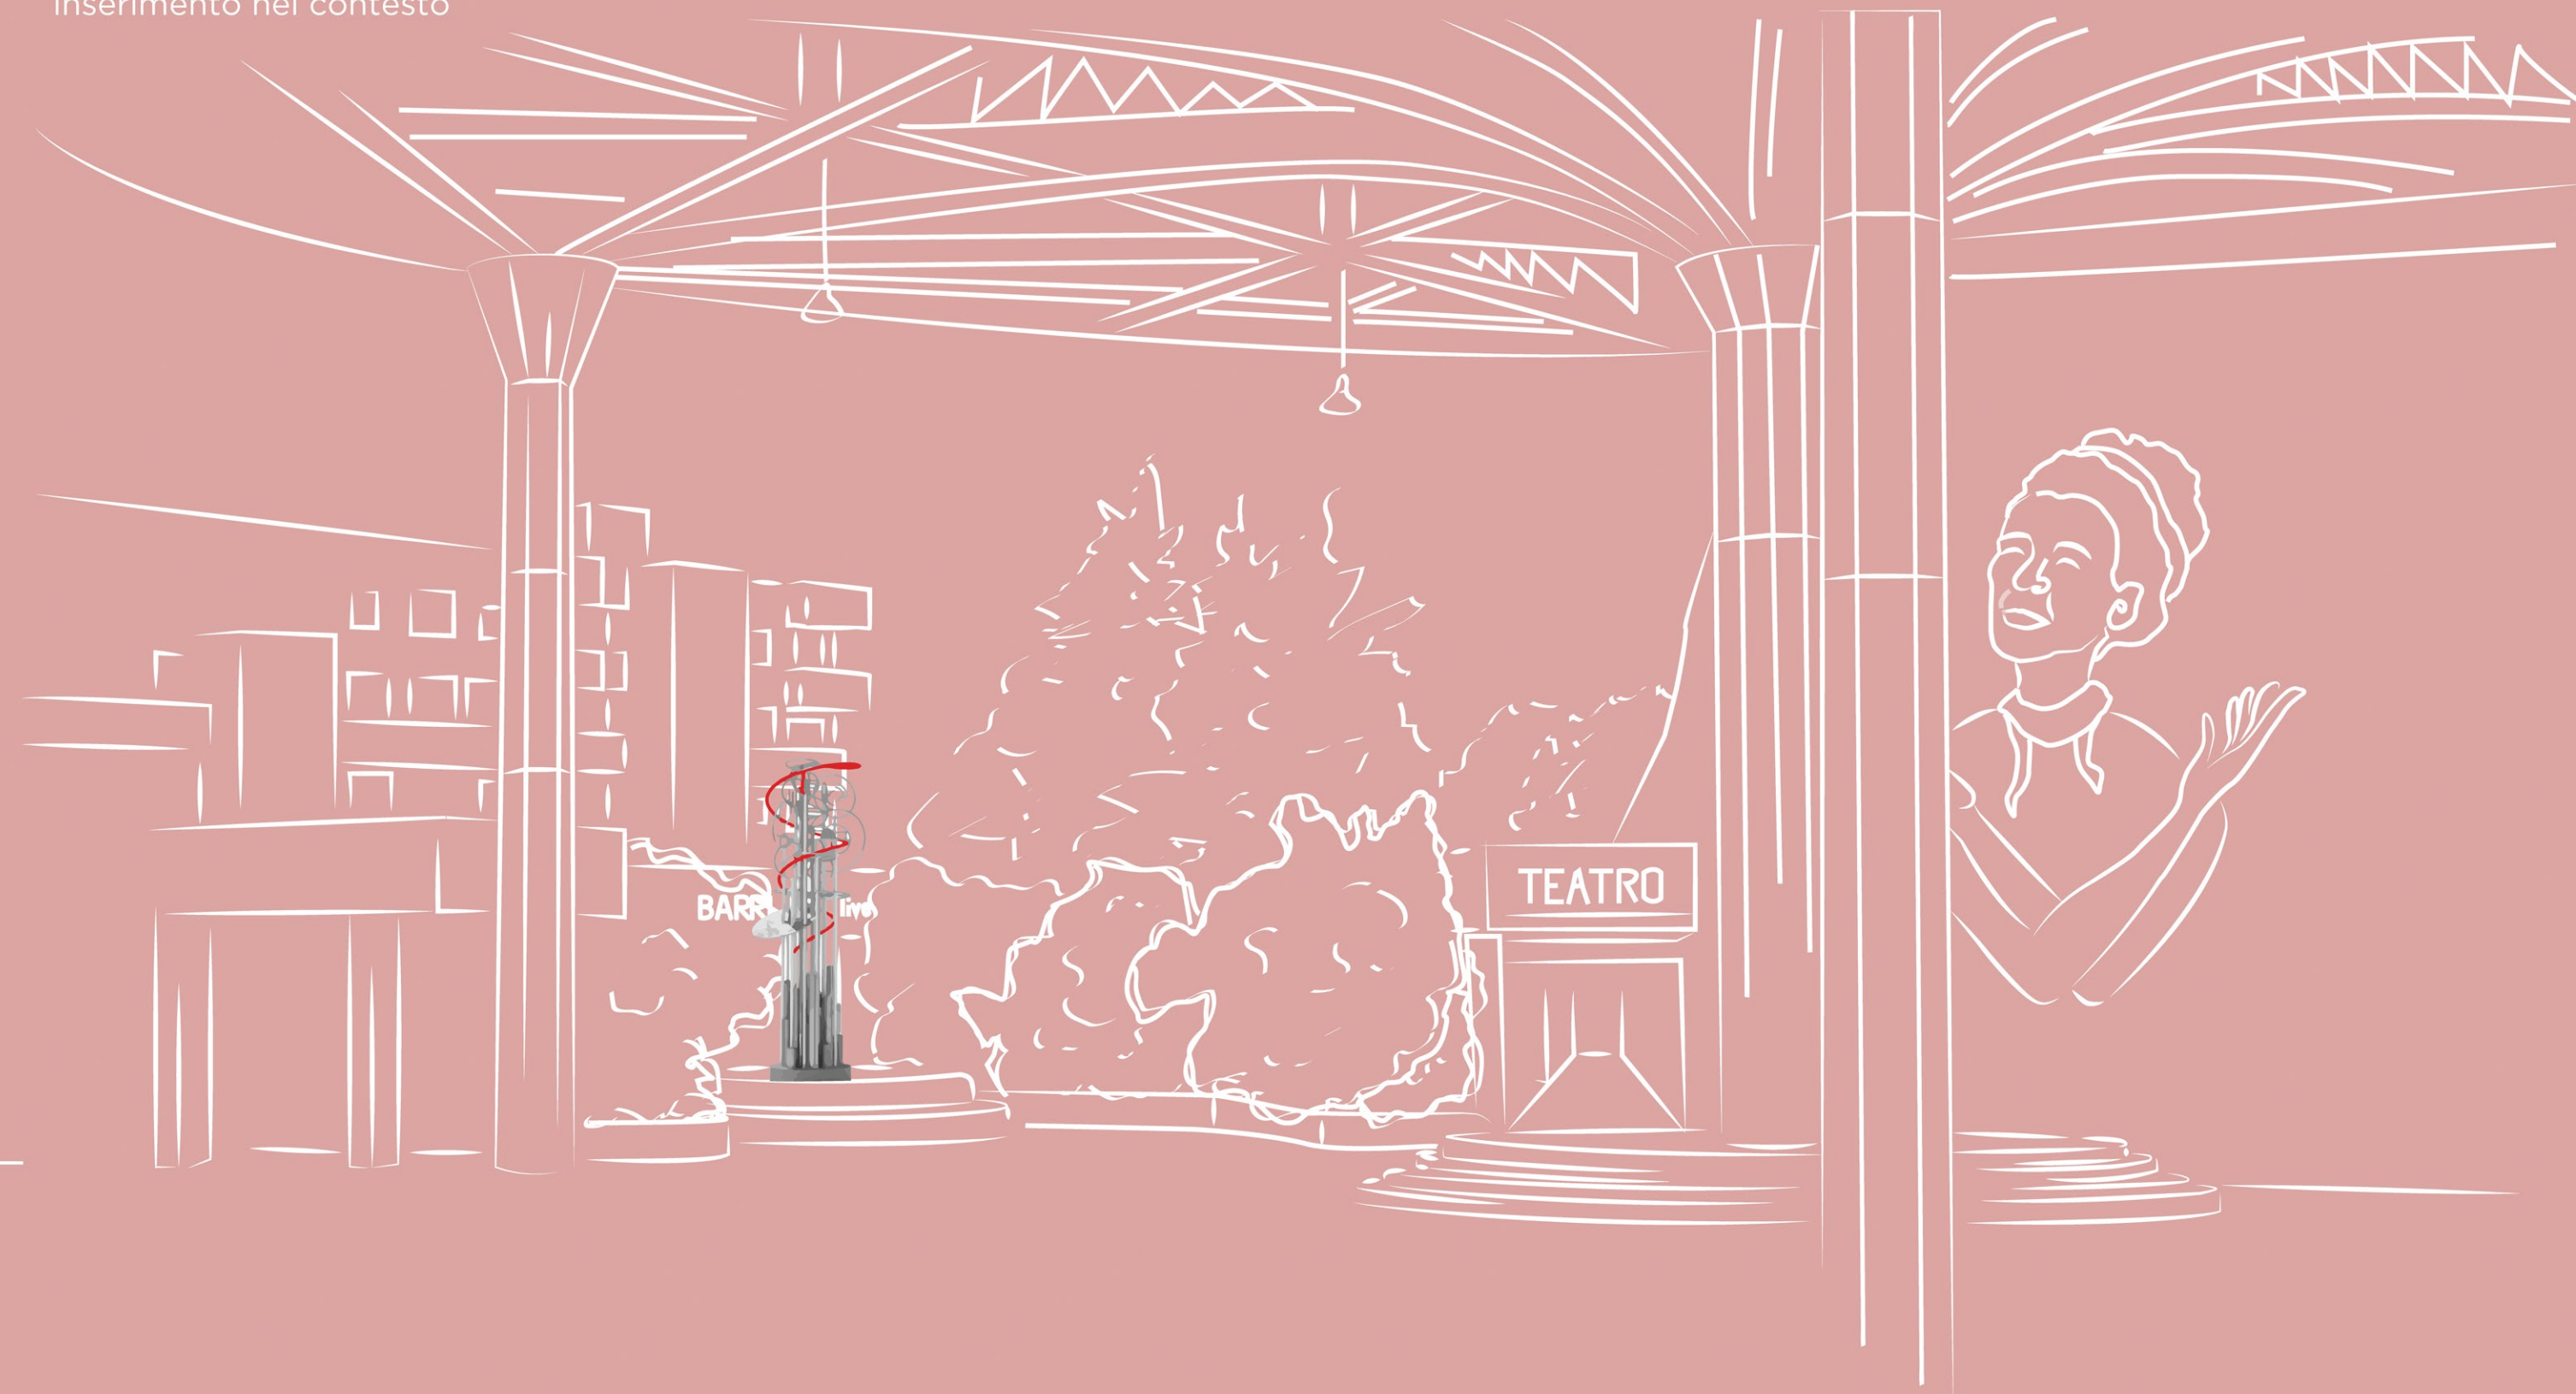


vista ovest

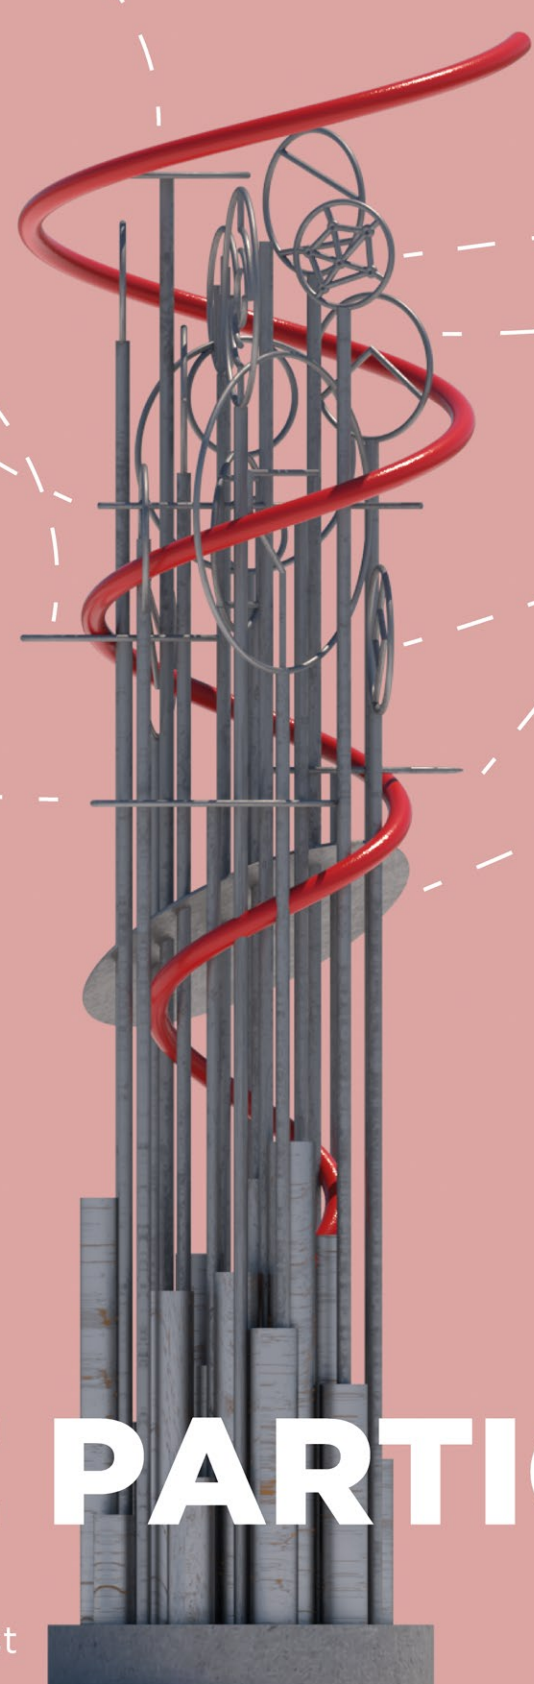

vista est

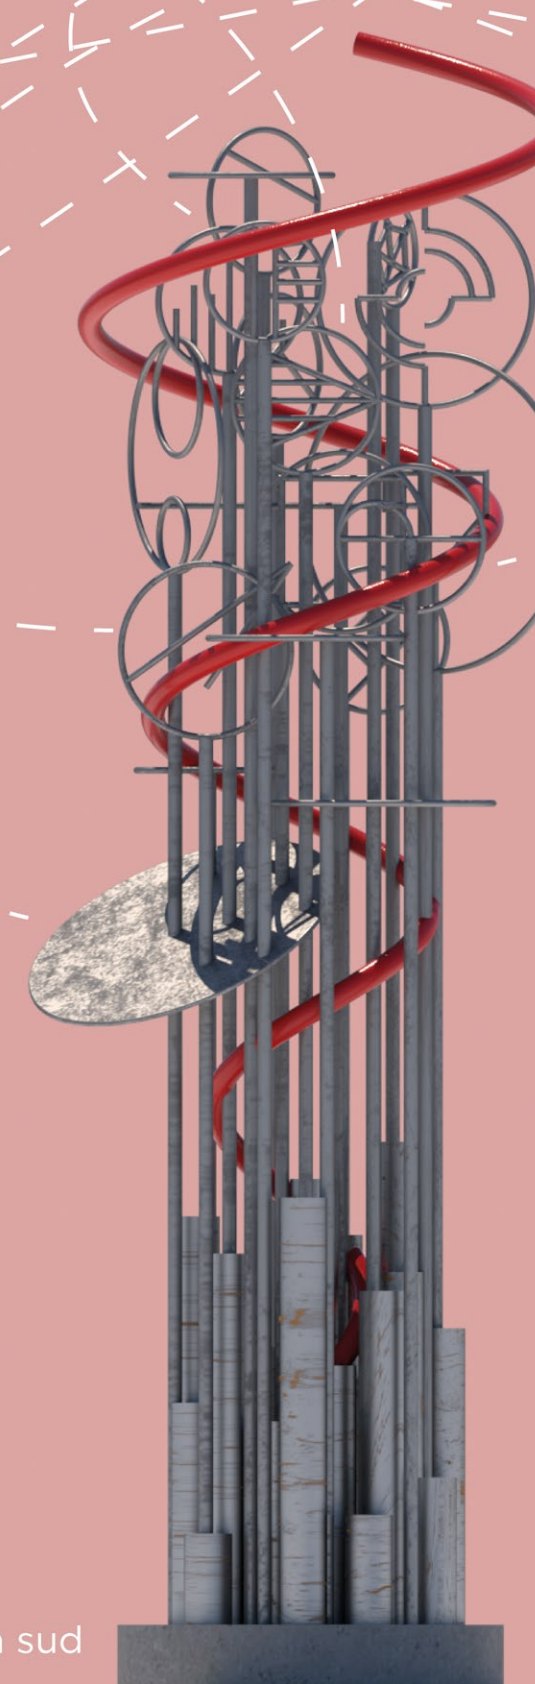

vista sud

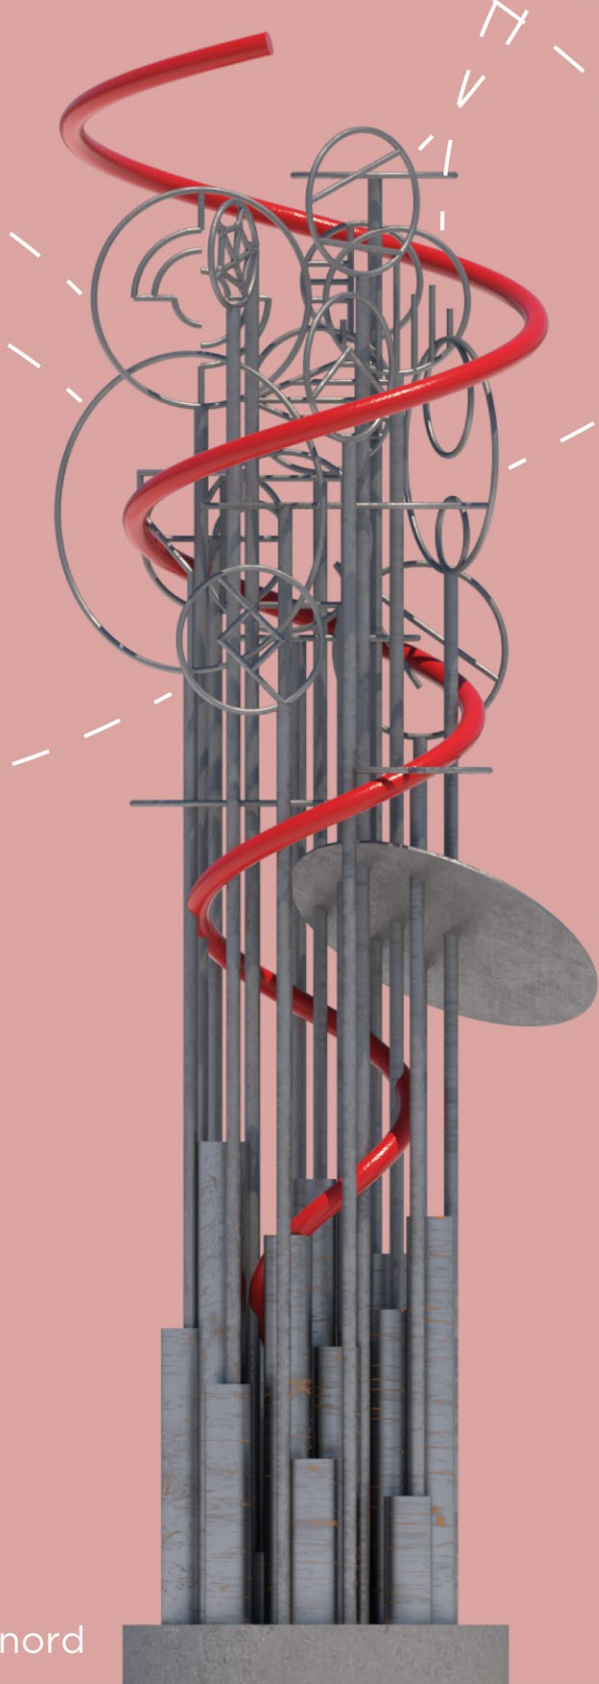

vista nord

# PIAZZA DELLE DONNE PARTIGIANE 2.0