




PROSPETTO SUD



PROSPETTO NORD

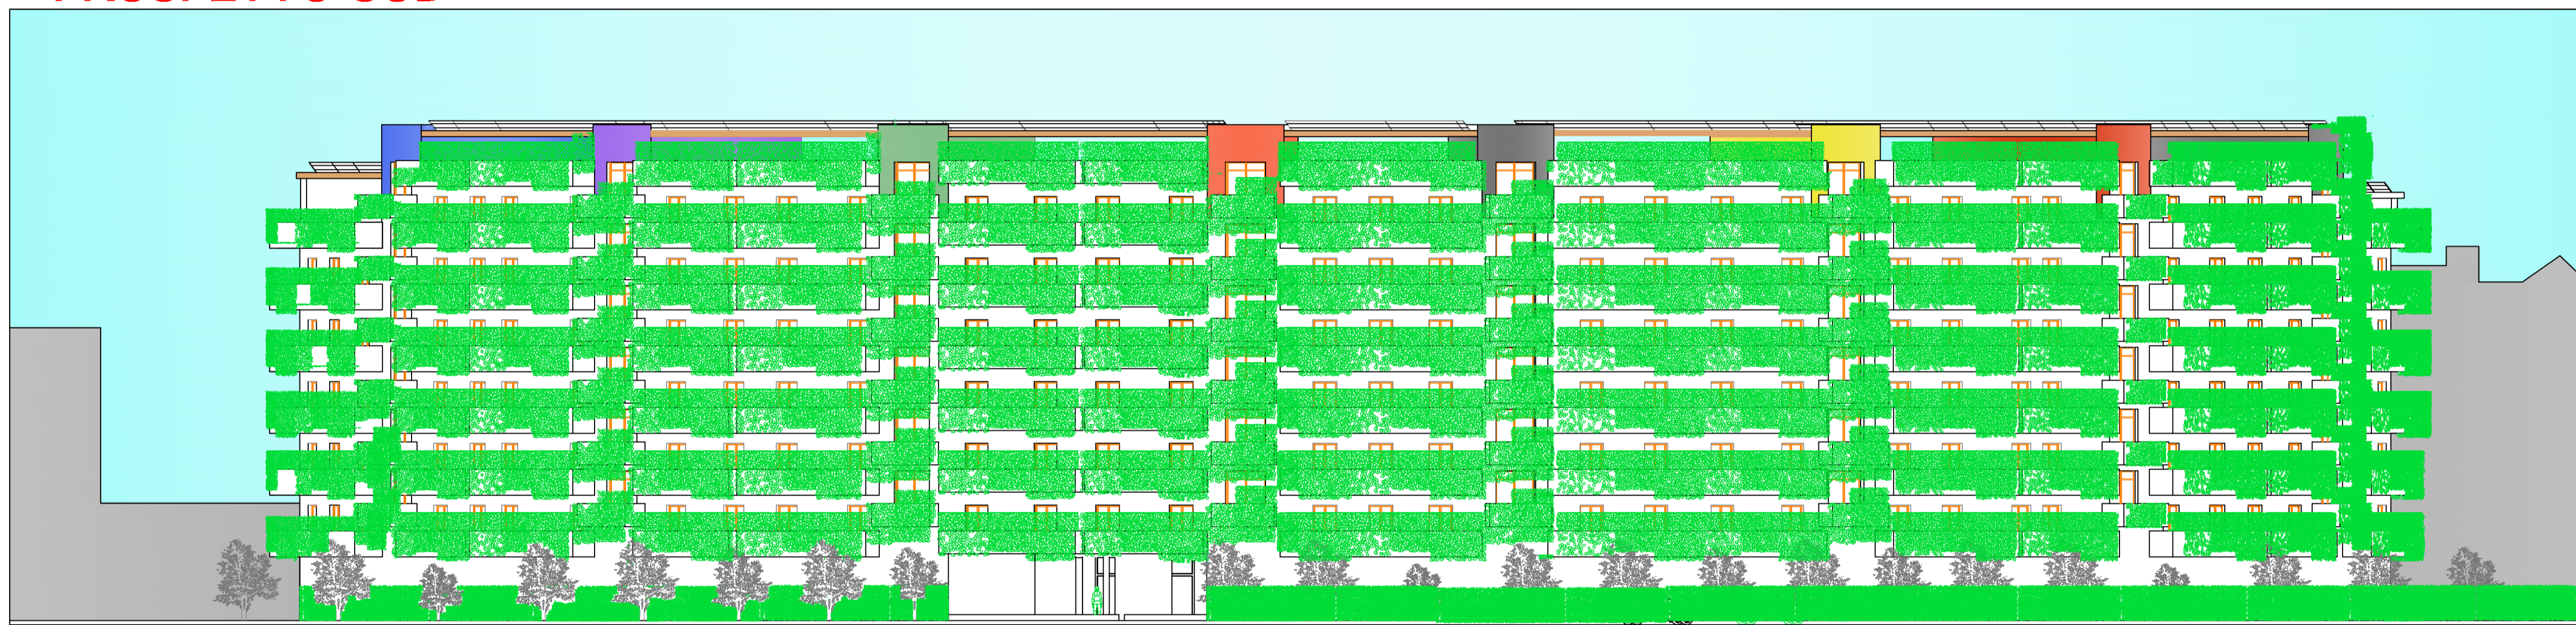

SEZIONE A-A

