0 10 25 50 M

LCA

LCA ARCHITETTI
via fratelli bandiera, 16
21100 varese italia
T +39 0332 497513 F +39 0332 239731
info@lcarchitetti.com

COMMITTENTE
luca compri

OGGETTO
appartamento residenziale
via silvio pellico 1,
varese, italia

INTERVENTO
manutenzione straordinaria

ELABORATI
ortofoto

SCALA
1: 1000

DATA
2013

01

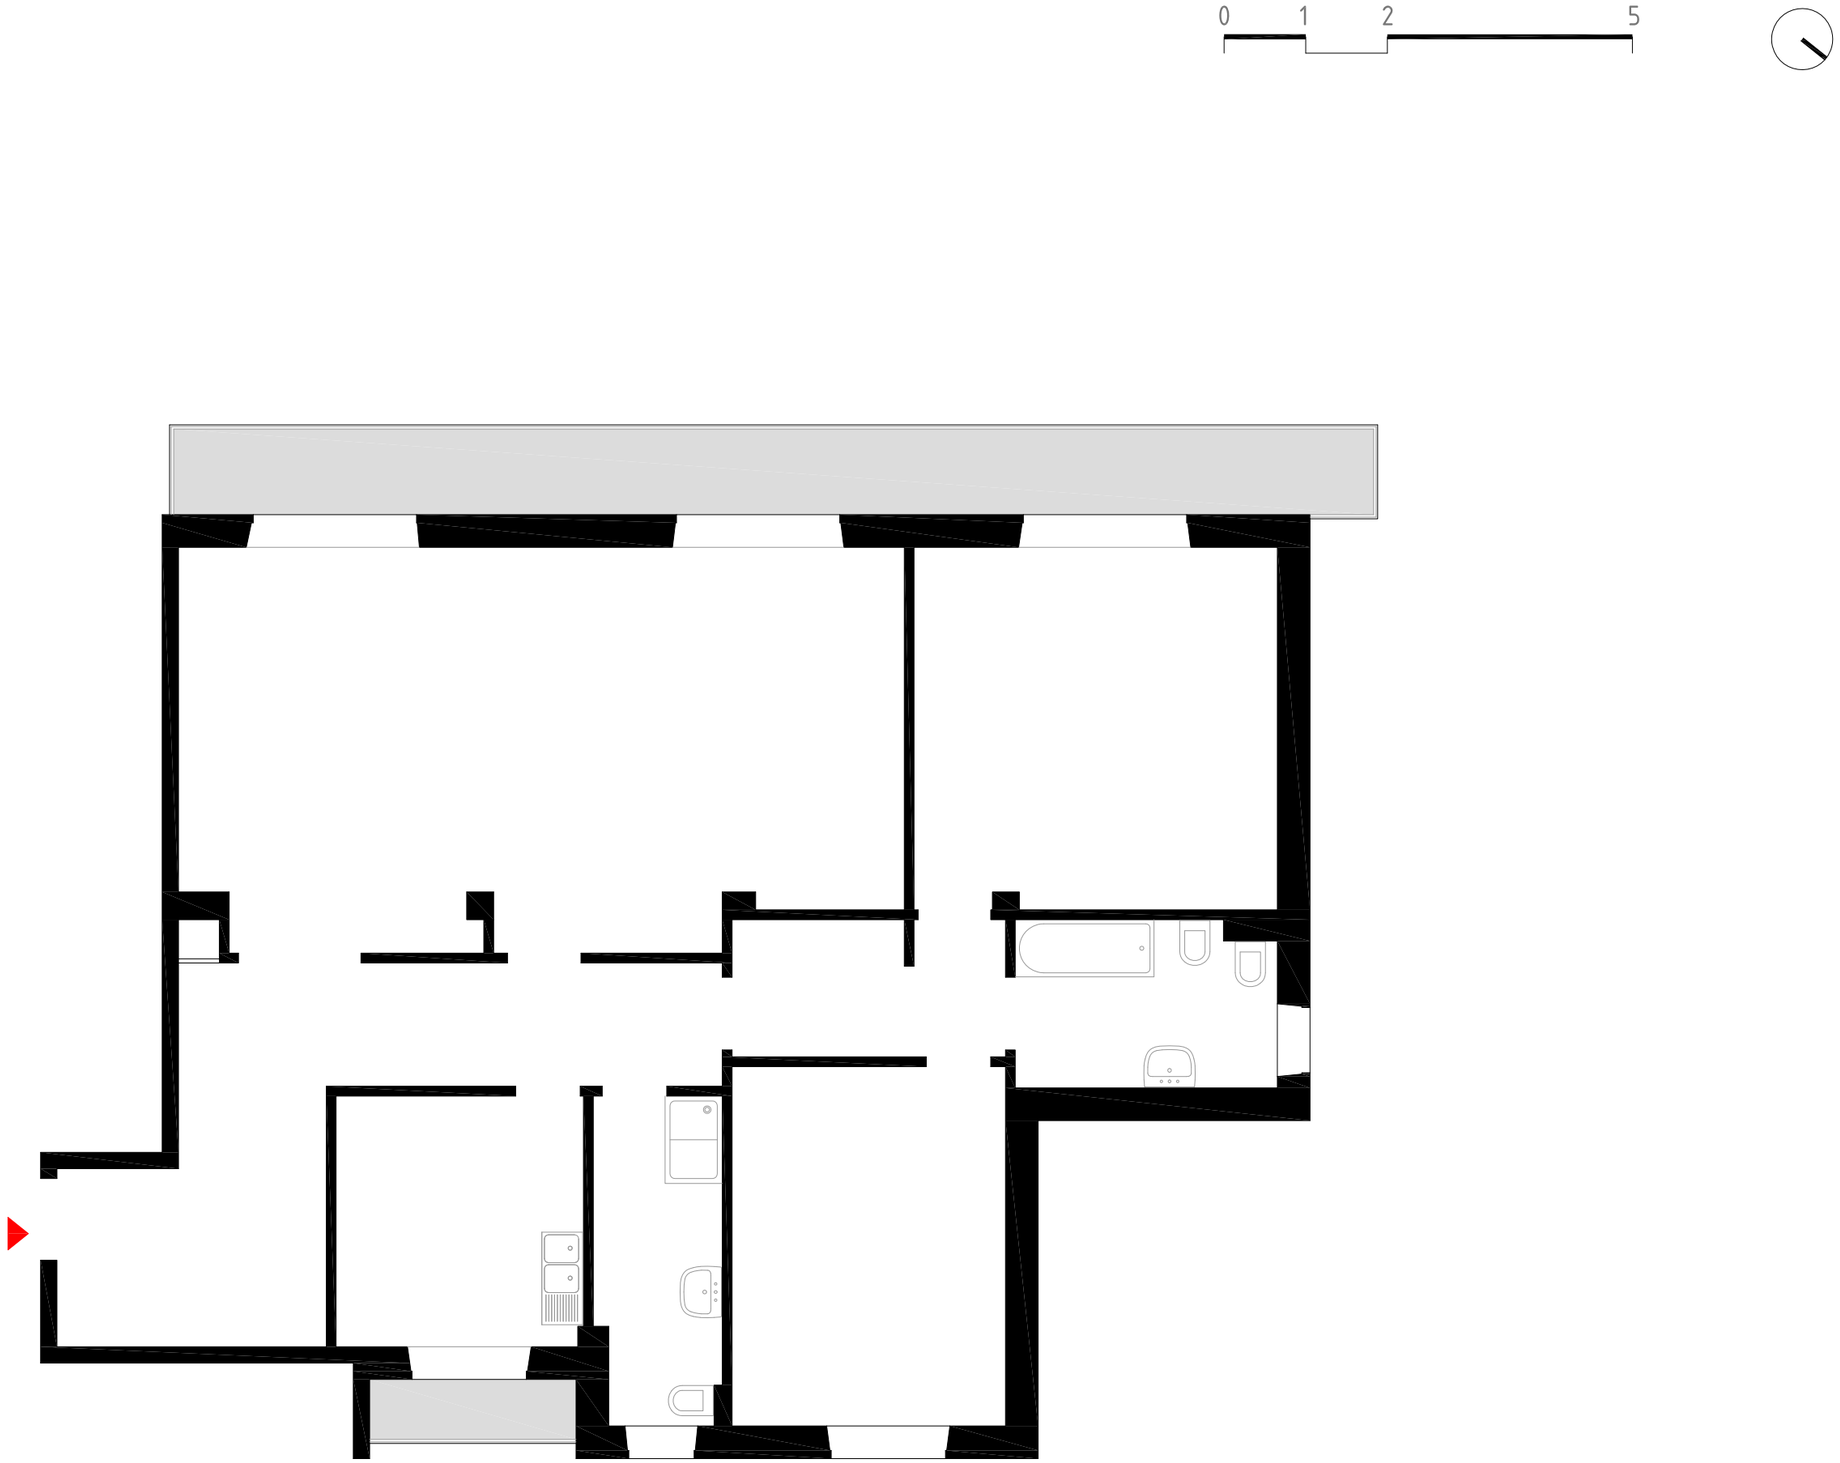

STATO DI FATTO

LCA

LCA ARCHITETTI
via fratelli bandiera, 16
21100 varese italia
T +39 0332 497513 F +39 0332 239731
info@lcarchitetti.com

COMMITTENTE
luca compri

OGGETTO
appartamento residenziale
via silvio pellico 1
varese, italia

INTERVENTO
manutenzione straordinaria

ELABORATI
pianta
stato di fatto

SCALA
1: 75

DATA
2013

02

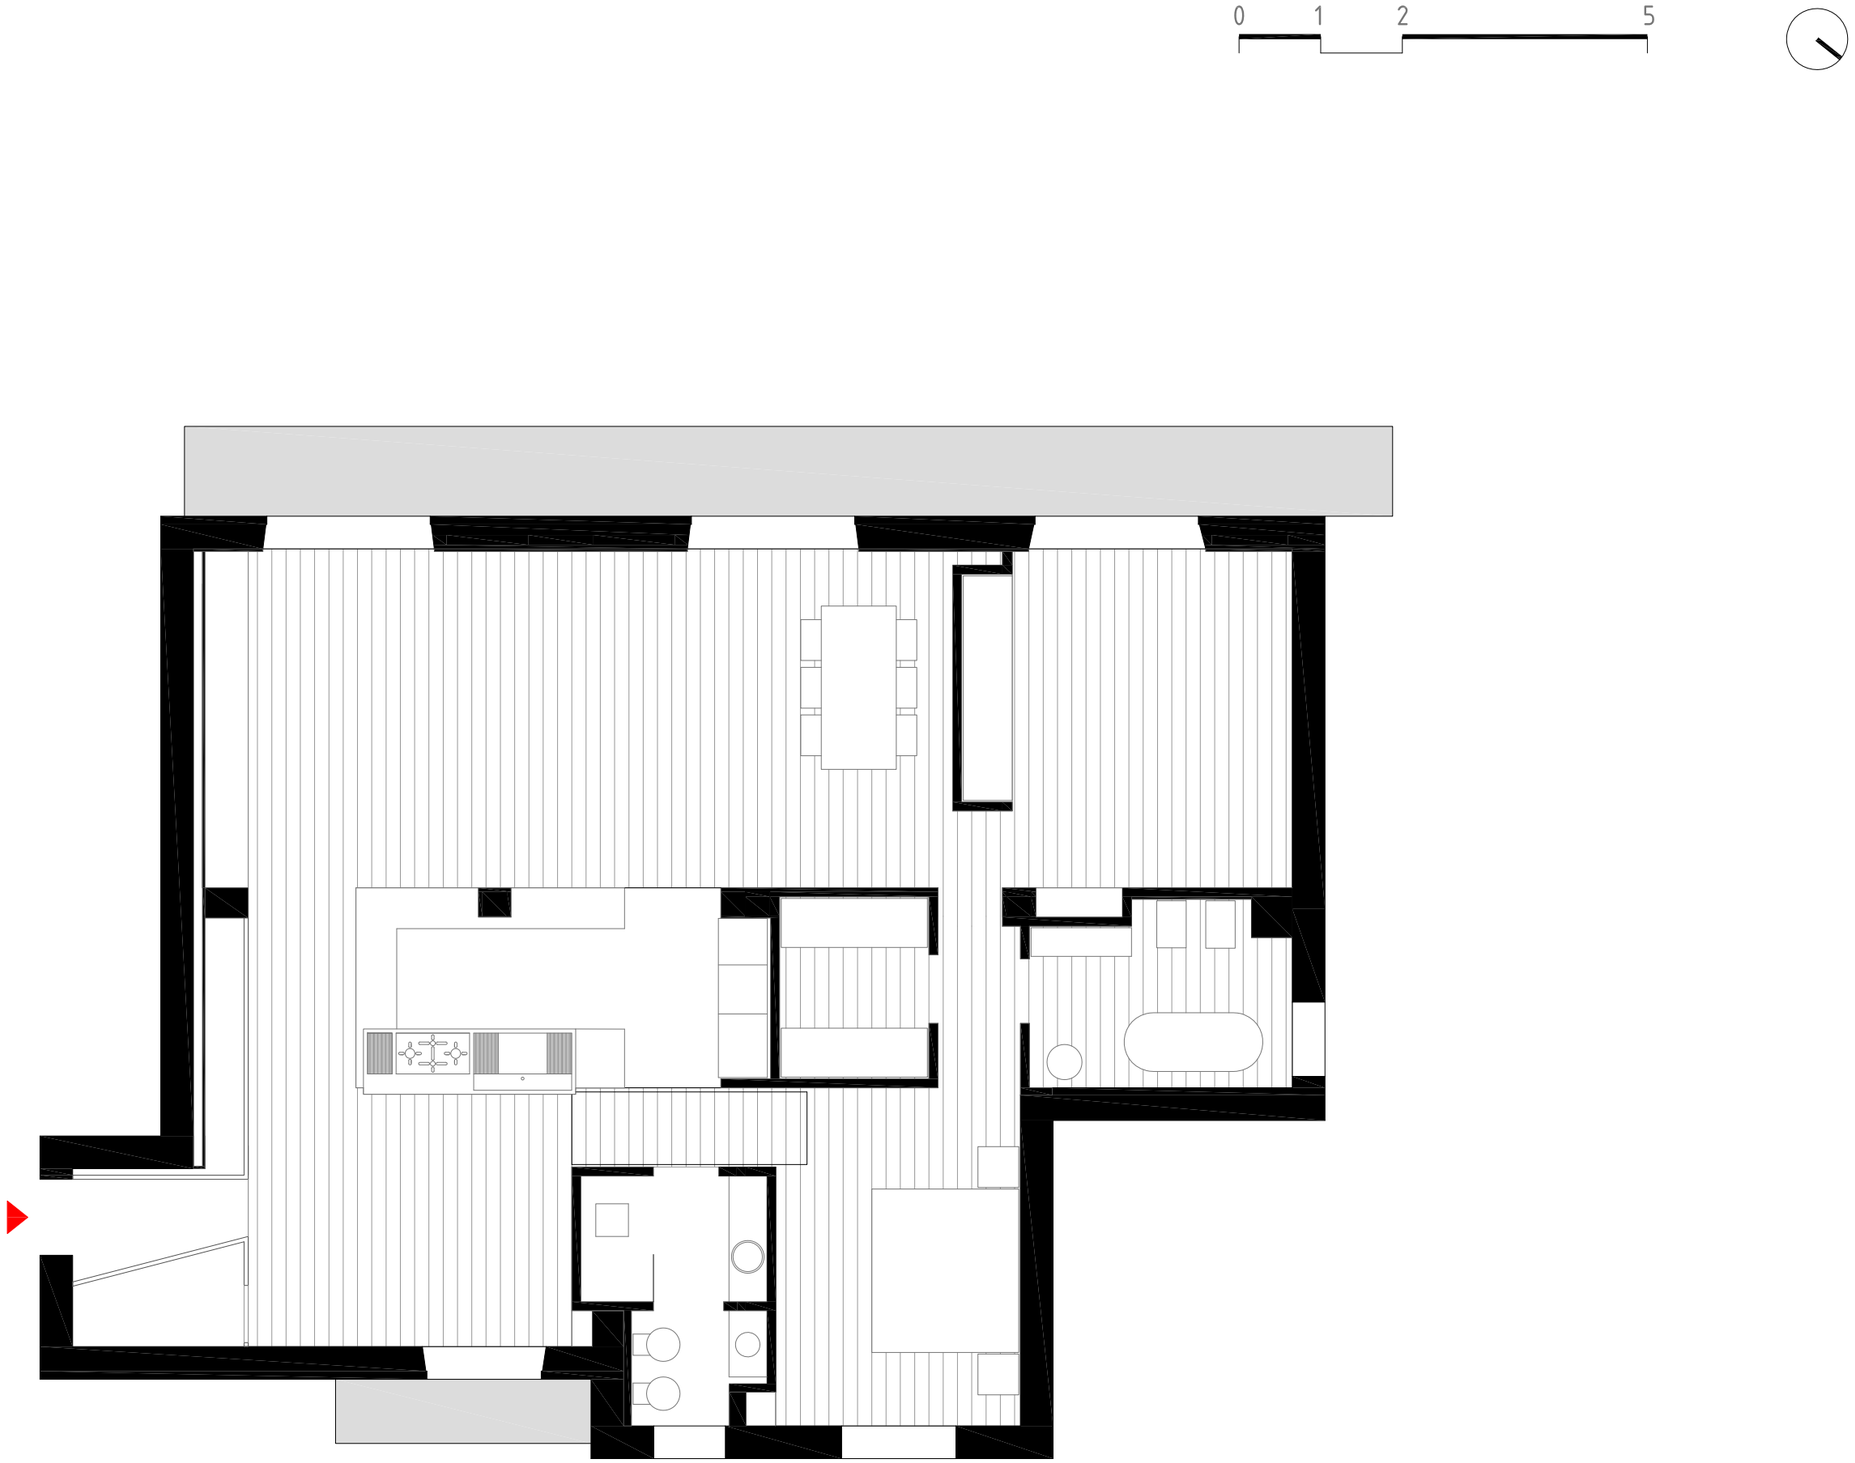

PROGETTO

LCA

LCA ARCHITETTI
via fratelli bandiera, 16
21100 varese italia
T +39 0332 497513 F +39 0332 239731
info@lcarchitetti.com

COMMITTENTE
luca compri

OGGETTO
appartamento residenziale
via silvio pellico 1
varese, italia

INTERVENTO
manutenzione straordinaria

ELABORATI
pianta progetto

SCALA
1: 75

DATA
2013

03

LCA

LCA ARCHITETTI
via fratelli bandiera, 16
21100 varese italia
T +39 0332 497513 F +39 0332 239731
info@lcarchitetti.com

COMMITTENTE
luca compri

OGGETTO
appartamento residenziale
via silvio pellico 1
varese, italia

INTERVENTO
manutenzione straordinaria

ELABORATI
fotografia SB

SCALA
-

DATA
2013

04

LCA

LCA ARCHITETTI
via fratelli bandiera, 16
21100 varese italia
T +39 0332 497513 F +39 0332 239731
info@lcarchitetti.com

COMMITTENTE
luca compri

OGGETTO
appartamento residenziale
via silvio pellico 1
varese, italia

INTERVENTO
manutenzione straordinaria

ELABORATI
fotografia SB

SCALA
-

DATA
2013

LCA

LCA ARCHITETTI
via fratelli bandiera, 16
21100 varese italia
T +39 0332 497513 F +39 0332 239731
info@lcarchitetti.com

COMMITTENTE
luca compri

OGGETTO
appartamento residenziale
via silvio pellico 1
varese, italia

INTERVENTO
manutenzione straordinaria

ELABORATI
fotografia SB

SCALA
-

DATA
2013

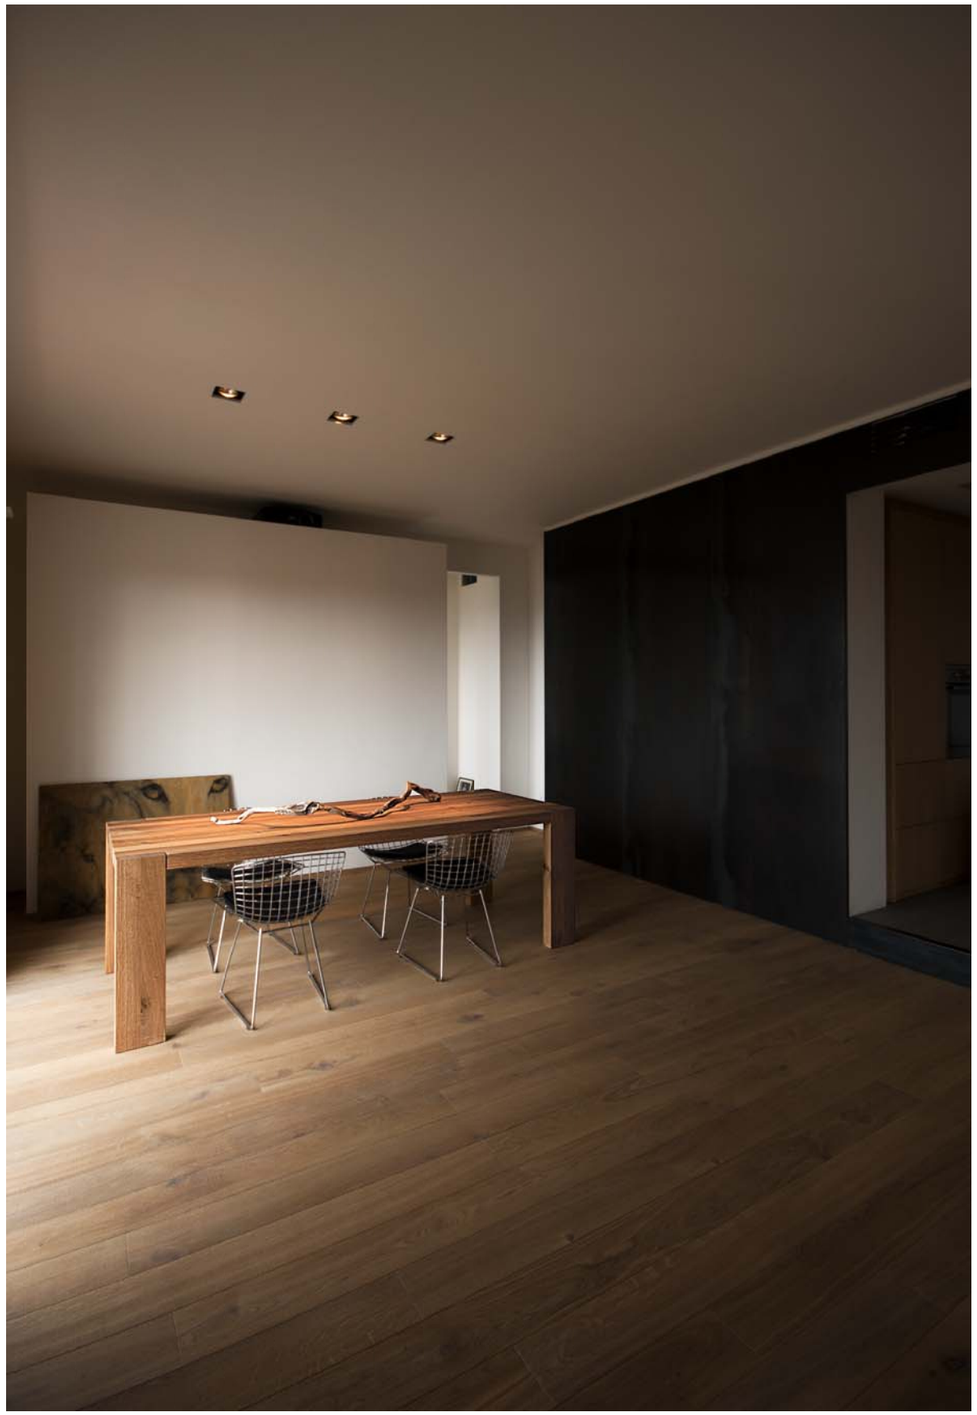

LCA

LCA ARCHITETTI
via fratelli bandiera, 16
21100 varese italia
T +39 0332 497513 F +39 0332 239731
info@lcarchitetti.com

COMMITTENTE
luca compri

OGGETTO
appartamento residenziale
via silvio pellico 1
varese, italia

INTERVENTO
manutenzione straordinaria

ELABORATI
fotografia SB

SCALA
-

DATA
2013

LCA

LCA ARCHITETTI
via fratelli bandiera, 16
21100 varese italia
T +39 0332 497513 F +39 0332 239731
info@lcarchitetti.com

COMMITTENTE
luca compri

OGGETTO
appartamento residenziale
via silvio pellico 1
varese, italia

INTERVENTO
manutenzione straordinaria

ELABORATI
fotografia SB

SCALA
-

DATA
2013

LCA

LCA ARCHITETTI
via fratelli bandiera, 16
21100 varese italia
T +39 0332 497513 F +39 0332 239731
info@lcarchitetti.com

COMMITTENTE
luca compri

OGGETTO
appartamento residenziale
via silvio pellico 1
varese, italia

INTERVENTO
manutenzione straordinaria

ELABORATI
fotografia SB

SCALA
-

DATA
2013

LCA

LCA ARCHITETTI
via fratelli bandiera, 16
21100 varese italia
T +39 0332 497513 F +39 0332 239731
info@lcarchitetti.com

COMMITTENTE
luca compri

OGGETTO
appartamento residenziale
via silvio pellico 1
varese, italia

INTERVENTO
manutenzione straordinaria

ELABORATI
fotografia SB

SCALA
-

DATA
2013

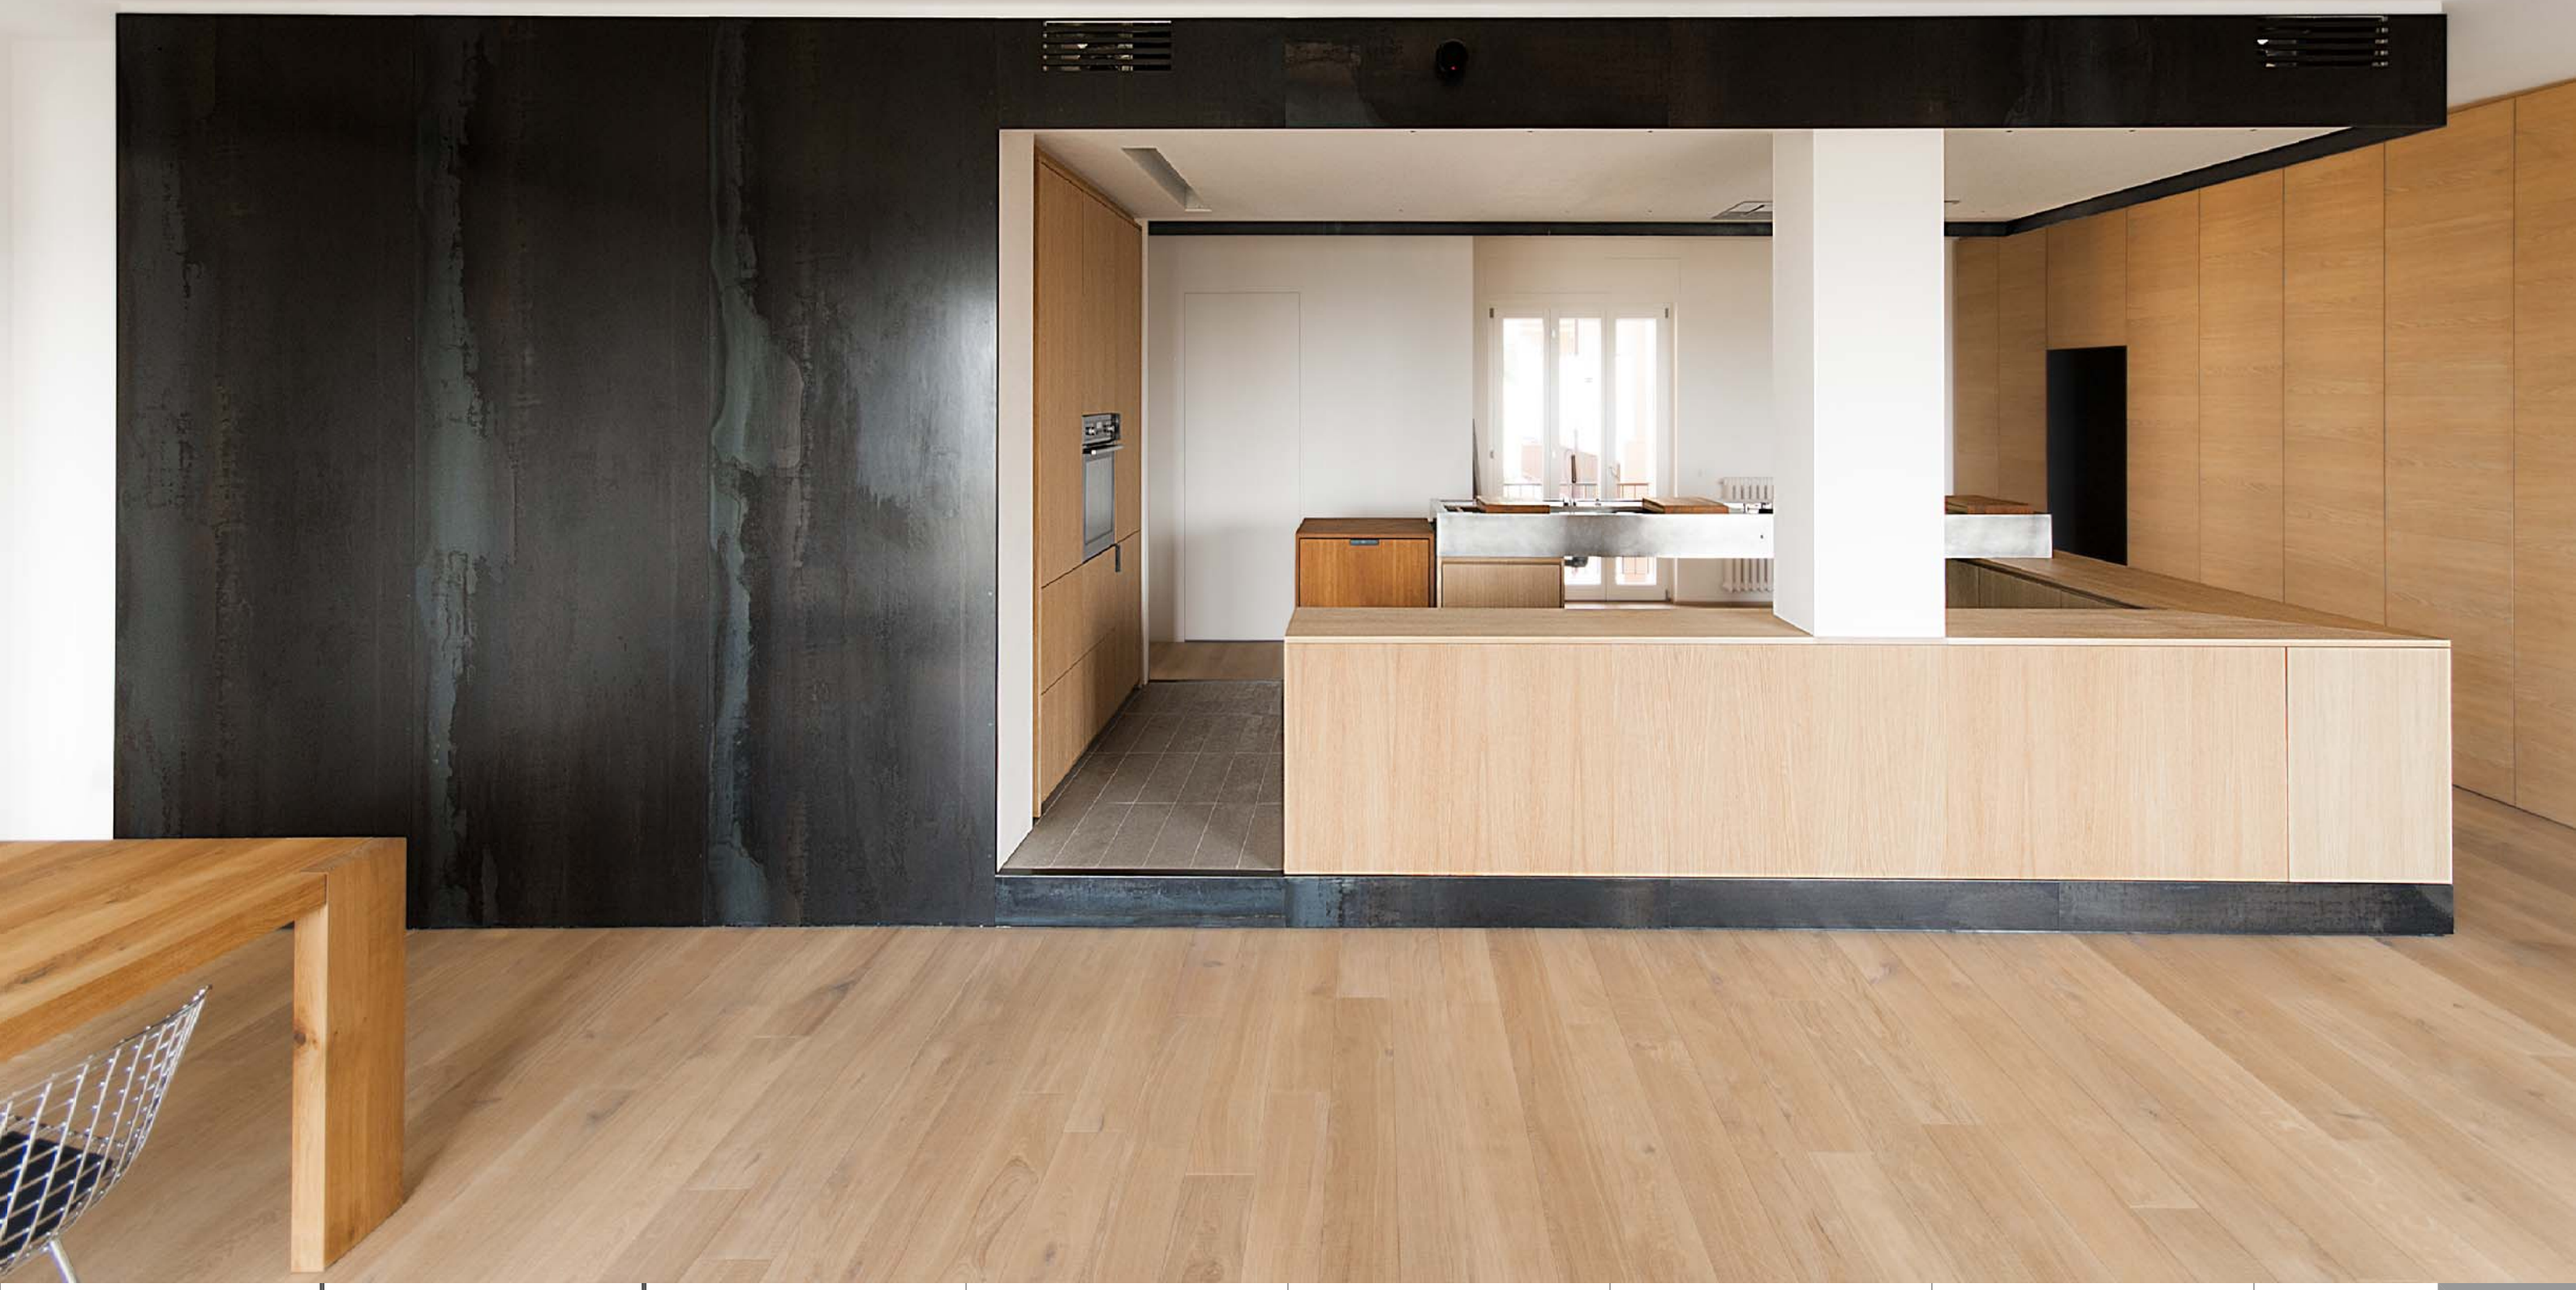

LCA

LCA ARCHITETTI
via fratelli bandiera, 16
21100 varese italia
T +39 0332 497513 F +39 0332 239731
info@lcarchitetti.com

COMMITTENTE
luca compri

OGGETTO
appartamento residenziale
via silvio pellico 1
varese, italia

INTERVENTO
manutenzione straordinaria

ELABORATI
fotografia SB

SCALA
-

DATA
2013

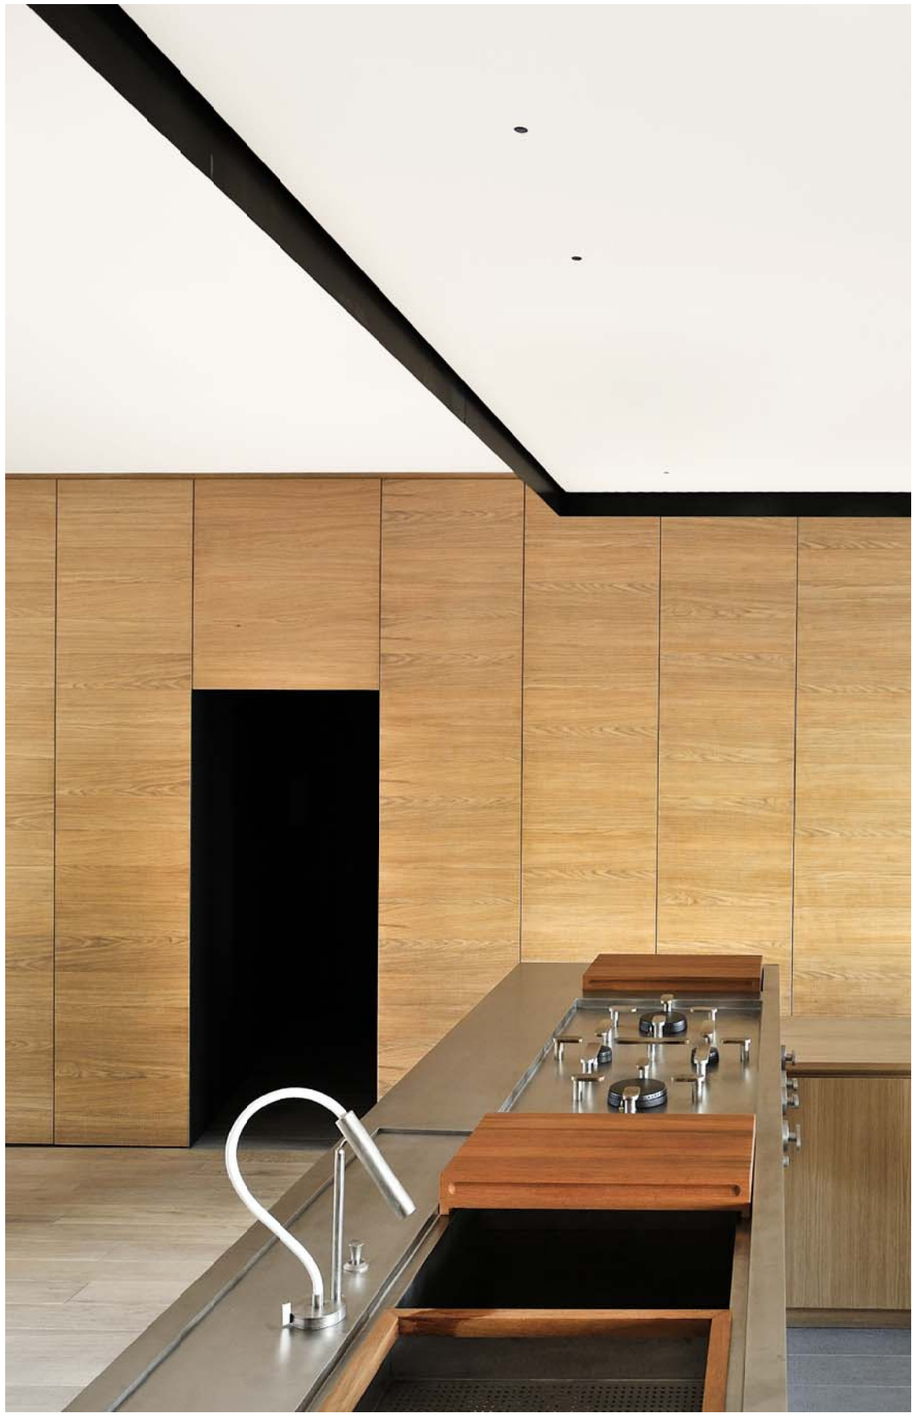

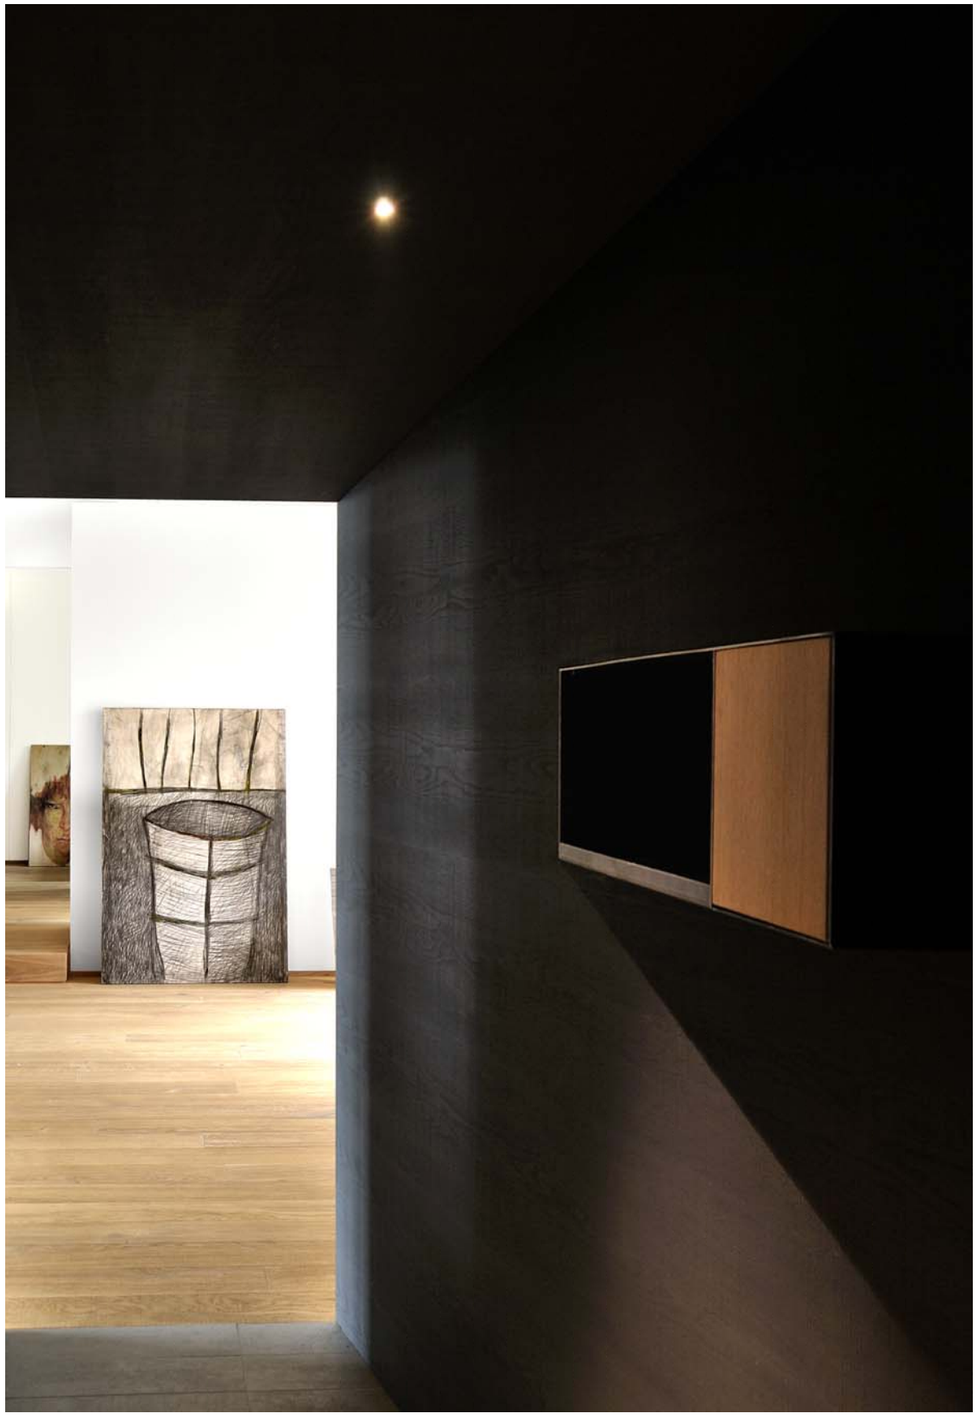

LCA

LCA ARCHITETTI
via fratelli bandiera, 16
21100 varese italia
T +39 0332 497513 F +39 0332 239731
info@lcarchitetti.com

COMMITTENTE
luca compri

OGGETTO
appartamento residenziale
via silvio pellico 1
varese, italia

INTERVENTO
manutenzione straordinaria

ELABORATI
fotografia SB

SCALA
-

DATA
2013

LCA

LCA ARCHITETTI
via fratelli bandiera, 16
21100 varese italia
T +39 0332 497513 F +39 0332 239731
info@lcarchitetti.com

COMMITTENTE
luca compri

OGGETTO
appartamento residenziale
via silvio pellico 1
varese, italia

INTERVENTO
manutenzione straordinaria

ELABORATI
fotografia SB

SCALA
-

DATA
2013