Pianta piano primo arredata

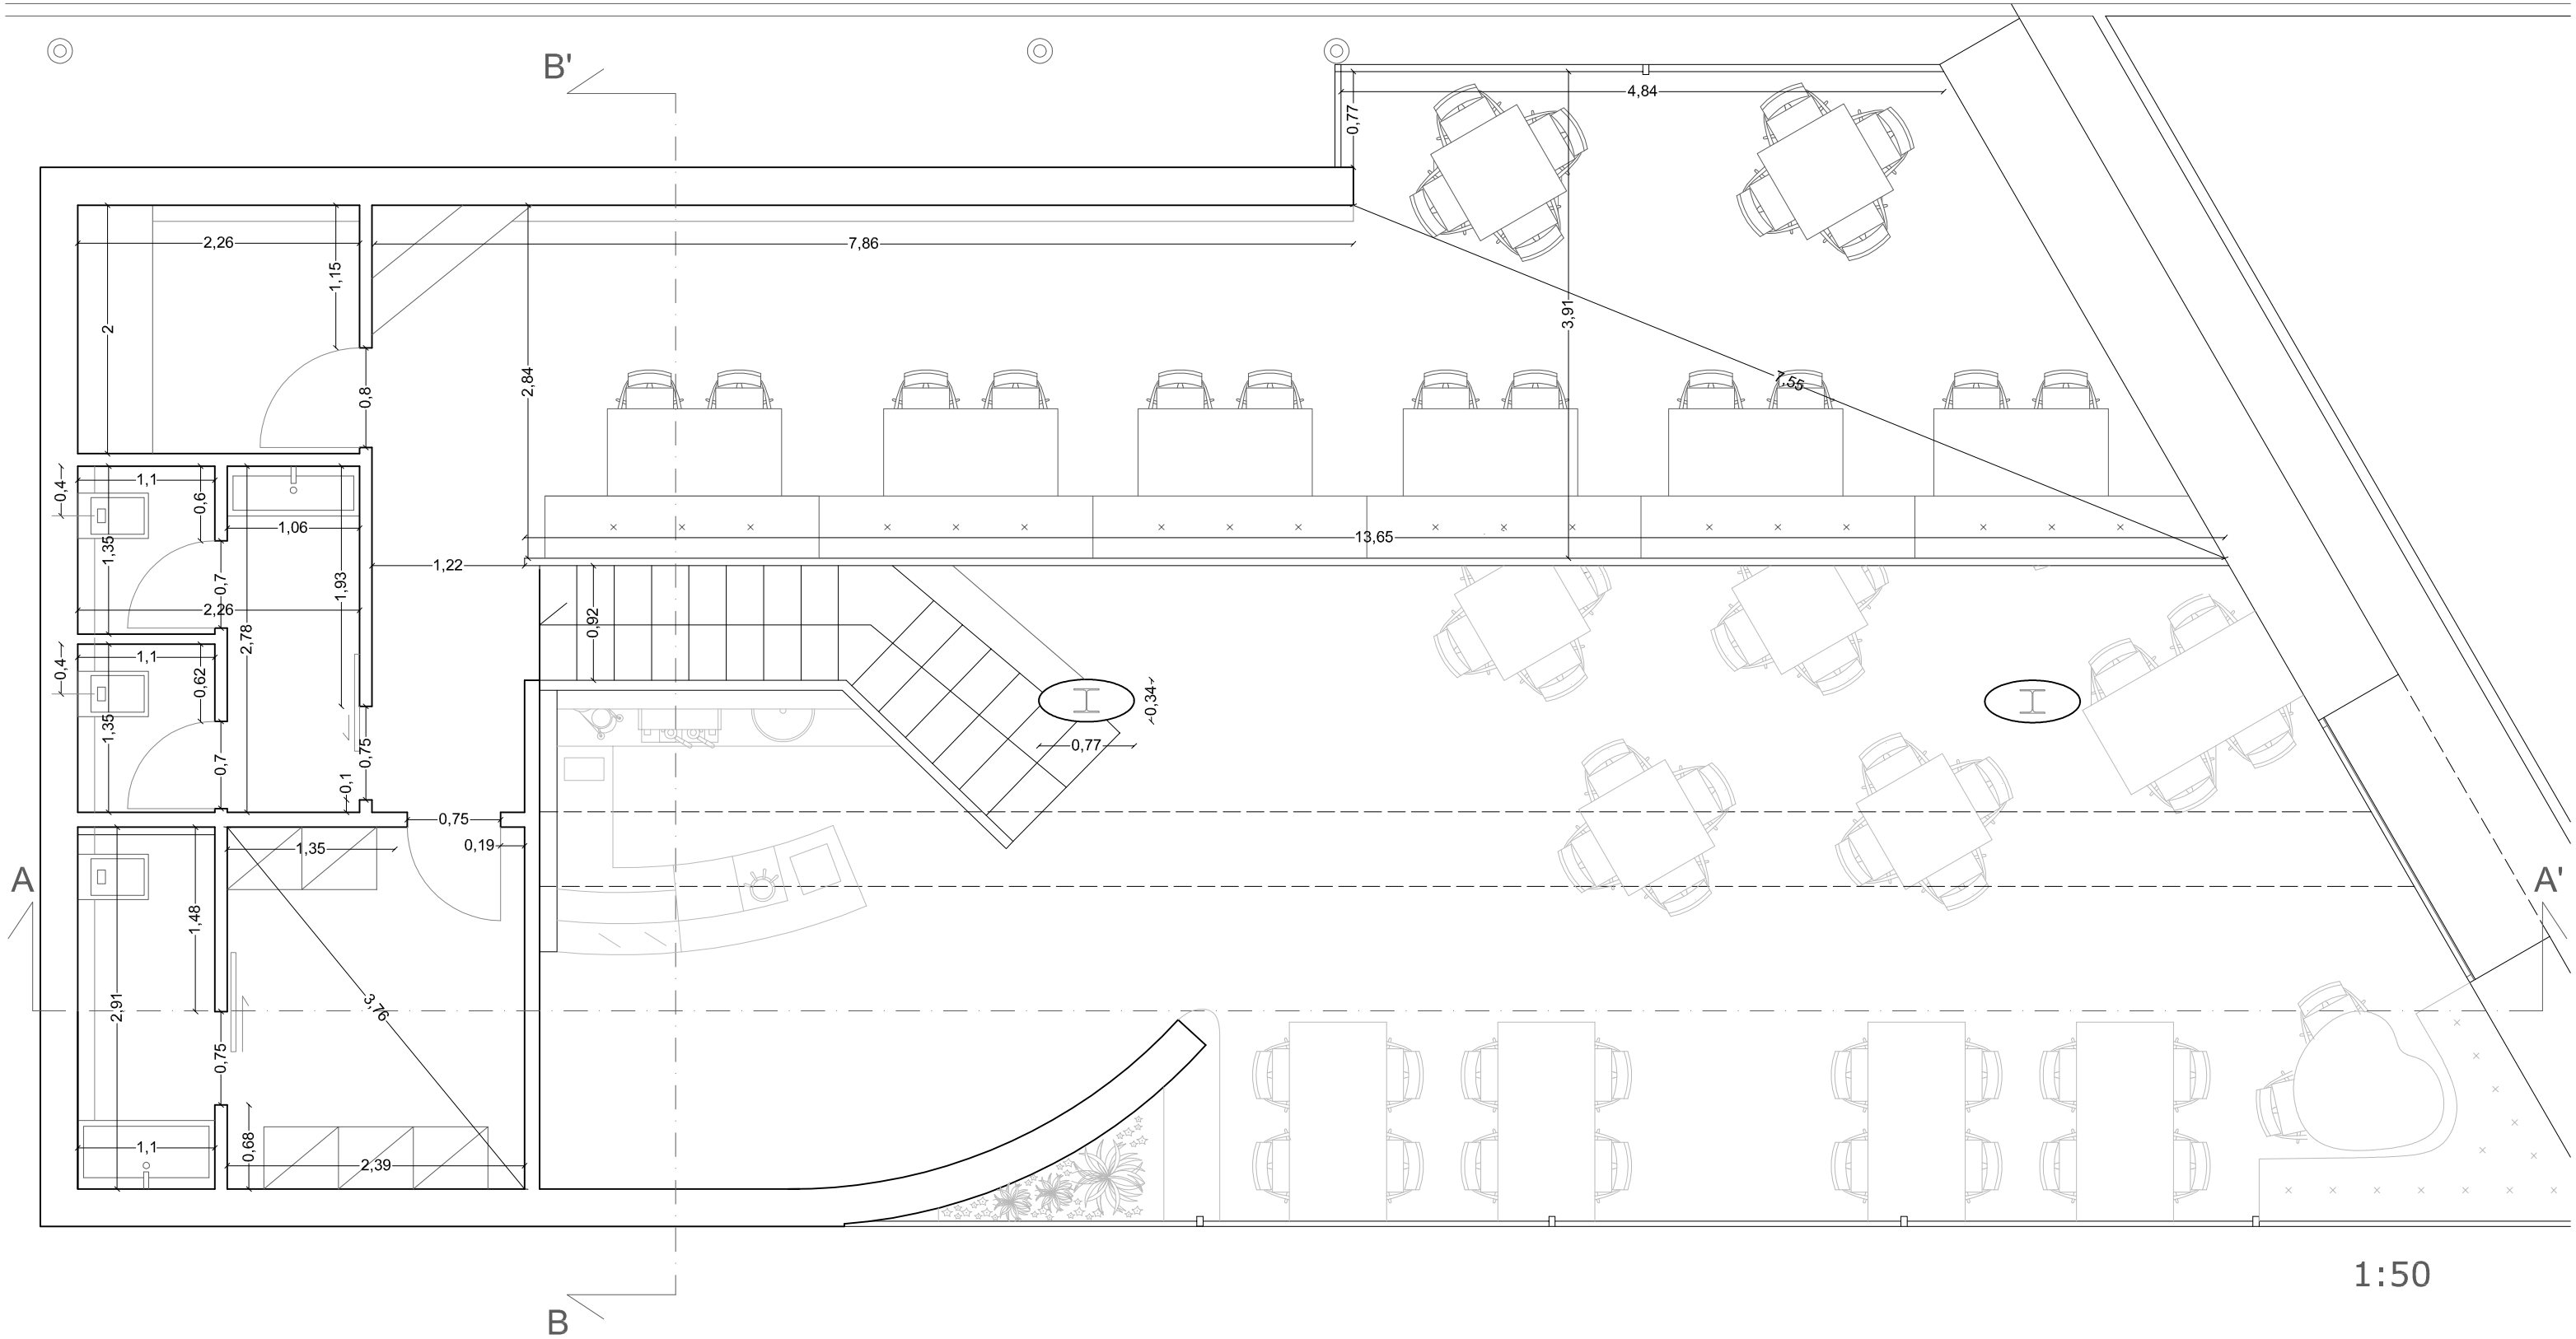

1:50