REGIONE AUTONOMA FRIULI VENEZIA GIULIA

COMUNE DI COMEGLIANS

PROVINCIA DI UDINE

LAVORI DI COMPLETAMENTO DELL'INSEDIAMENTO TURISTICO-SPORTIVO IN COMUNE DI COMEGLIANS - LOCALITA' "NOMPLAN" - SUL TERRENO IDENTIFICATO IN MAPPA AL FOGLIO 27 MAPPALE 81 DEL N.C.T.

COMMITTENTE:

GREGORY SRL

DATA: *Giugno 2020*

SCALA: *1:50/1:10*

TAVOLA:
PROGETTO STRUTTURALE
Pianta copertura e pianta soppalco
Sezione A-A capriata
Vista Lato 1 e Lato 2
Particolare A e B

N. **T1**

Studio tecnico di INGEGNERIA

TIMEUS ING. ROBERTO
Via Val di Gorto,6
33028 Tolmezzo (Udine)
cellulare 335/5238969 Tel e Fax 0433/41596
e-mail roberto.timeus@sefar-ing.it
c.f. TMSRRT69D17L483K p.Iva 01918710300

Visto:
Il Direttore Lavori
P.I. QUERINI PAOLO

PIANTA copertura

Scala 1:50

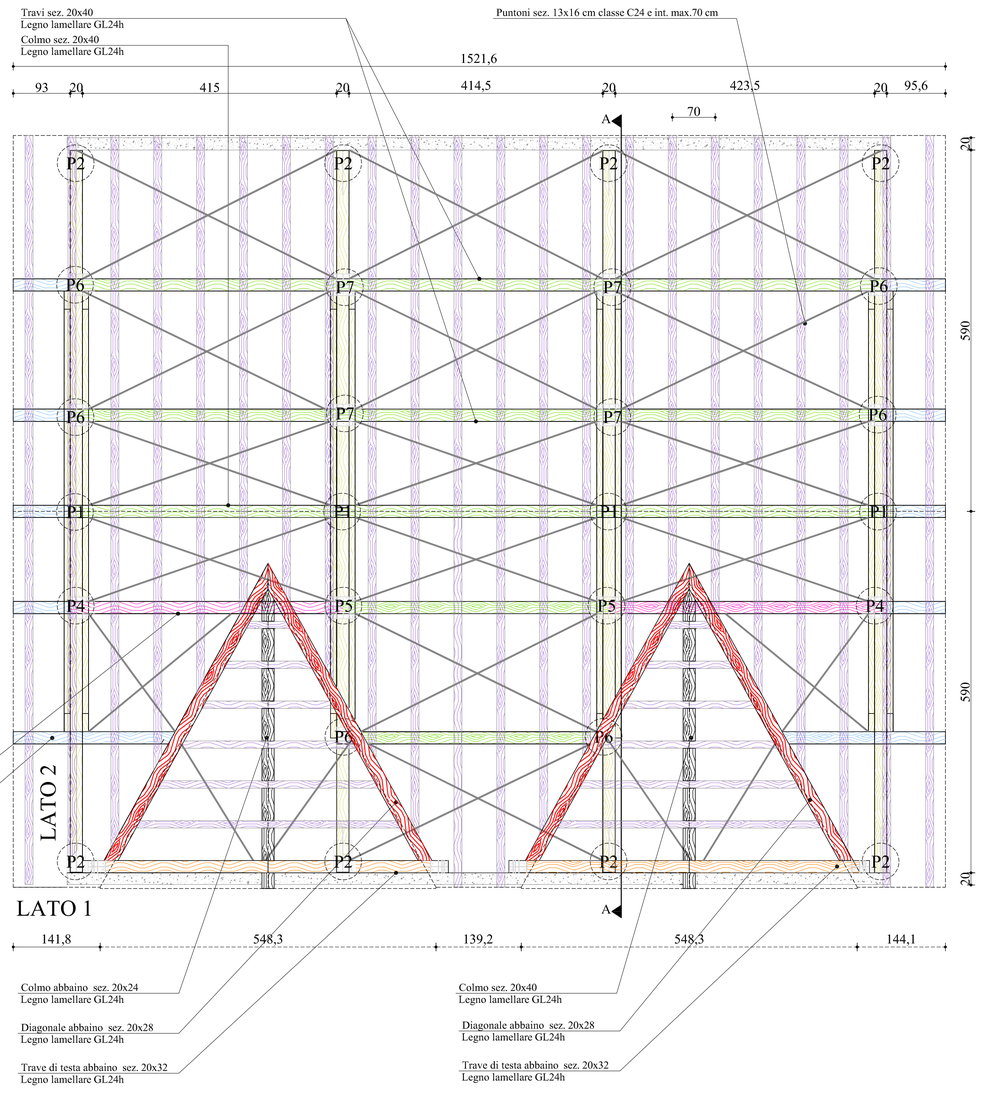

SEZIONE A-A: capriata

Scala 1:50

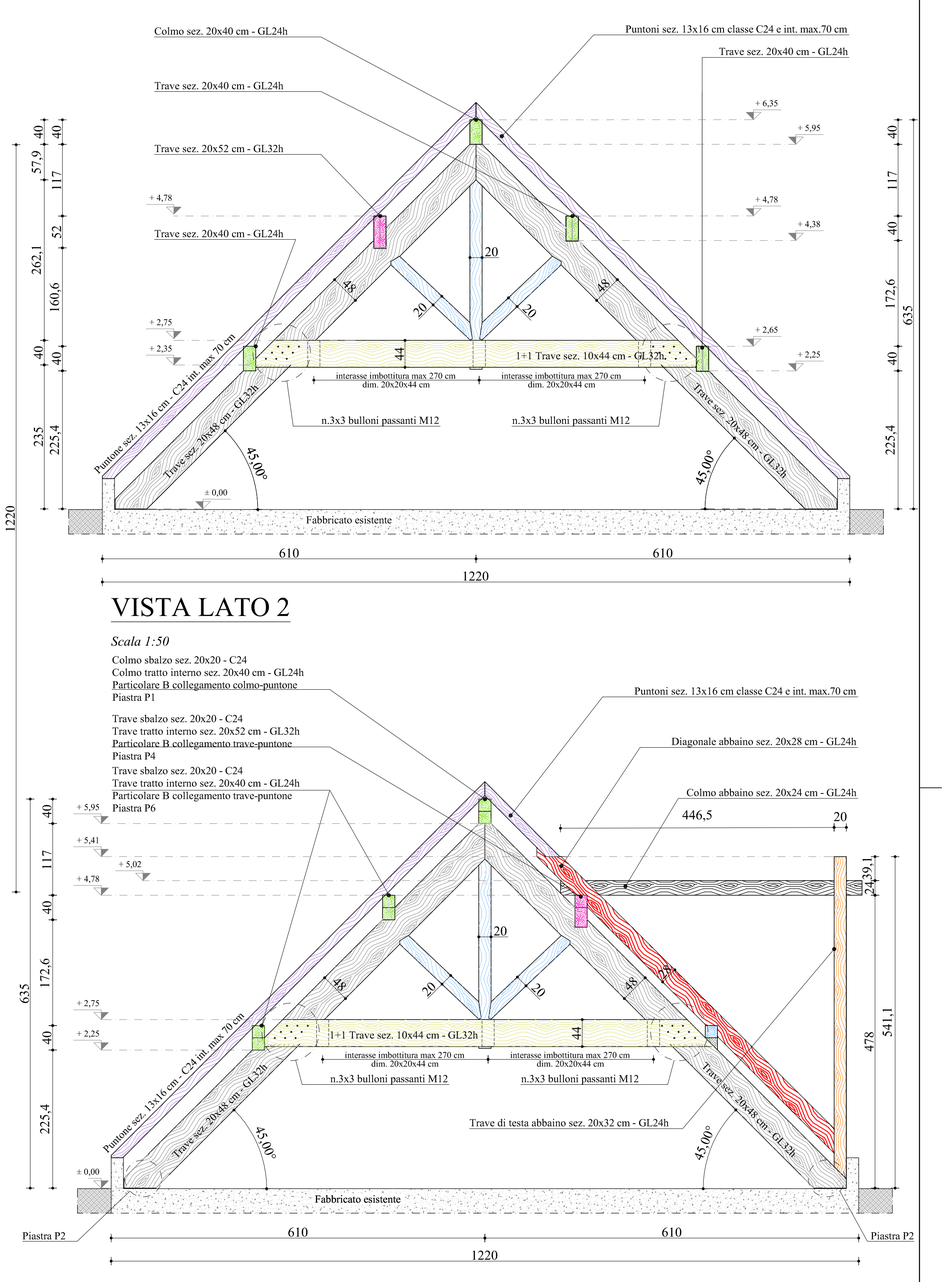

VISTA LATO 2

Scala 1:50

LEGENDA

- *Trave sez. 20x40 cm - GL24h*
- *Trave sez. 20x52 cm - GL32h*
- *Trave sez. 20x20 cm - C24*
- *Capriata:*
  Puntoni sez. 20x48 cm - GL32h
  1+1 Catena sez. 10x44 cm - GL32h
  Monaco e saette sez. 20x20 cm - C24
- *Colmo abbaino sez. 20x24 cm - GL24h*
- *Diagonale abbaino sez. 20x28 cm - GL24h*
- *Travi di testa abbaino sez. 20x32 cm - GL24h*
- *Travi sez. 20x48 cm - GL32h*
- *Puntoni sez. 13x16 cm - C24 int. max 70 cm*
- *Trave porta solaio sez. 14x18 cm - C24 int. max 70 cm*
- *Controventi dim. Ø20 mm in acciaio S235*
- *P1 P2 P3 P4 P5 P6 P7* *Numerazione che indica il tipo di piastra in acciaio S235*

MATERIALI E PRESCRIZIONI

ACCIAIO DA CARPENTERIA CLASSE S235
Bulloni e barre Classe 8.8 M12 - M16

LEGNO
Massiccio Classe C24
Lamellare Classe GL24h e GL32h

Per le dimensioni e gli ingombri reali riferirsi all'architettonico.
Tutte le dimensioni vanno verificate in cantiere.

VISTA LATO 1

Scala 1:50

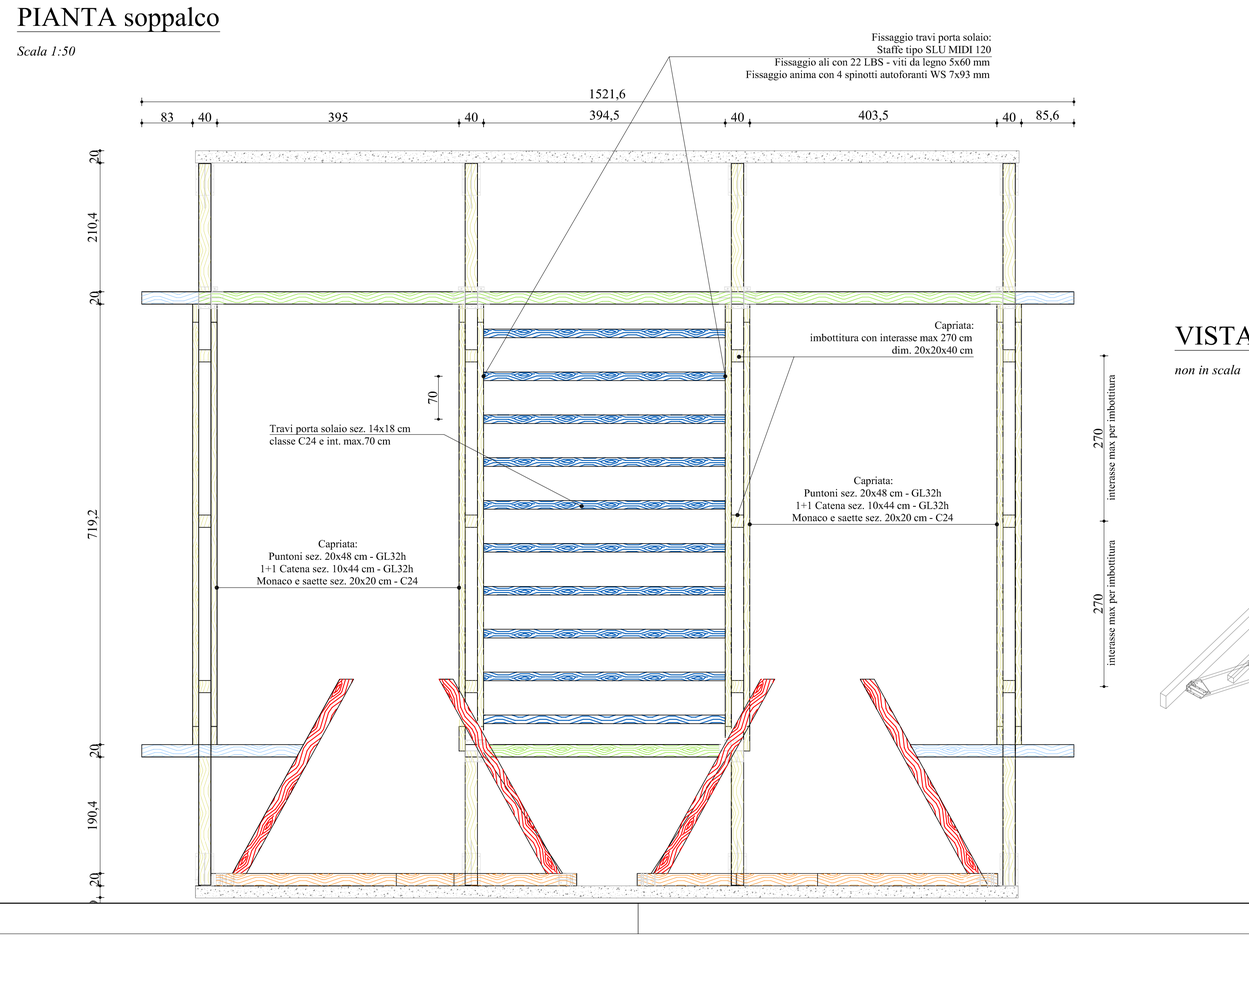

PARTICOLARE: golfare femmina

Non in scala

Golfare femmina M16
da installare in corrispondenza della barra filettata Ø16
per il colegamento dei puntoni di testa dell'abbaino e del relativo colmo
PARTICOLARE A

PARTICOLARE A

Scala 1:10

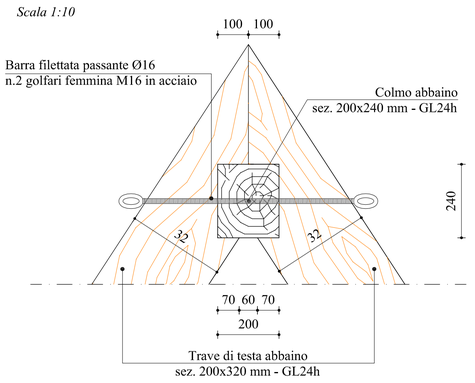

PARTICOLARE B: collegamento travi-puntoni

Scala 1:10

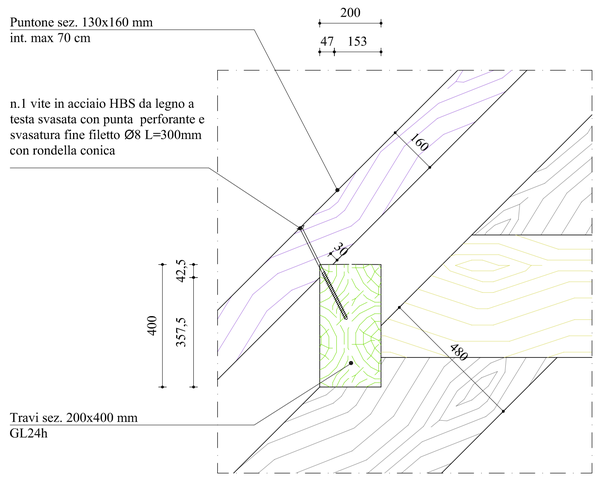

PARTICOLARE C:
Collegamento puntone capriata- catena

Scala 1:10

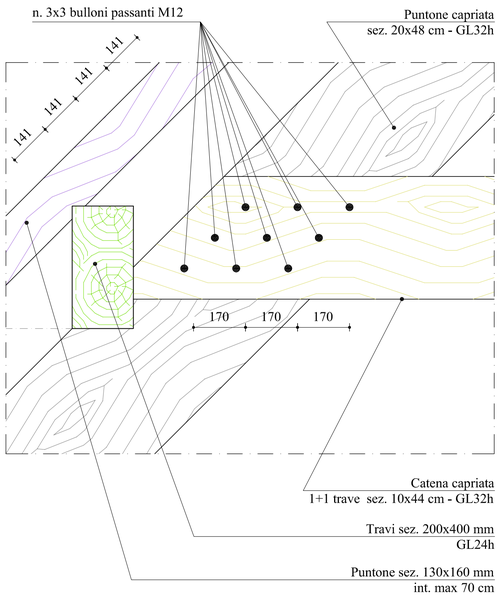

PIANTA soppalco

Scala 1:50

VISTA 3D
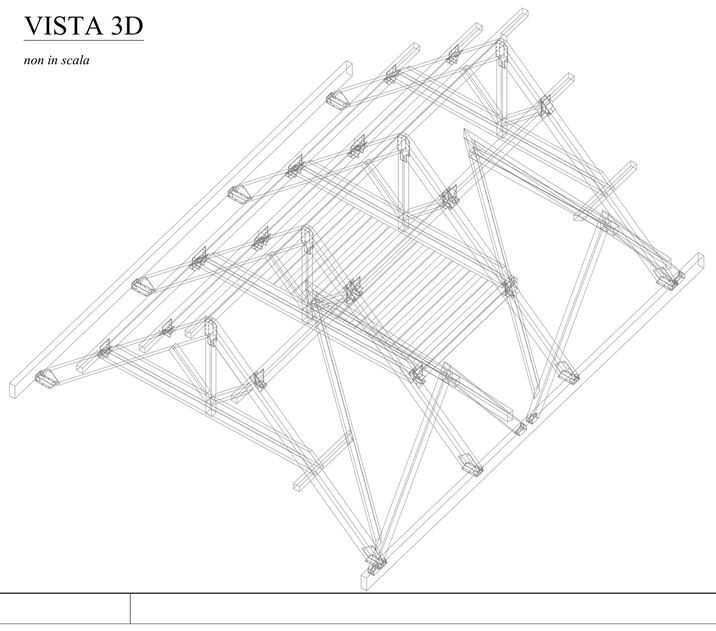
non in scala