



VISTAS PAREDES COZINHA E VARANDA GOURMET

ESC.: 1/50

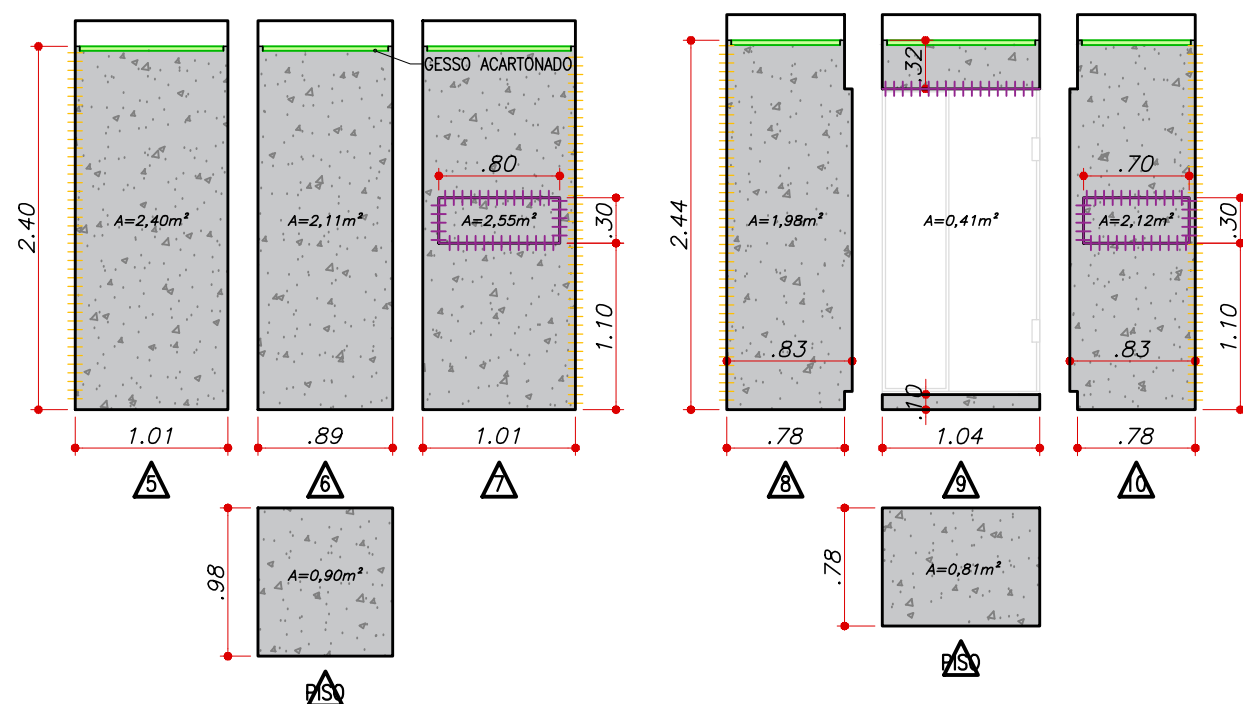

VISTAS PAREDES BANHEIROS SUÍTE E ESCRITÓRIO

ESC.: 1/50

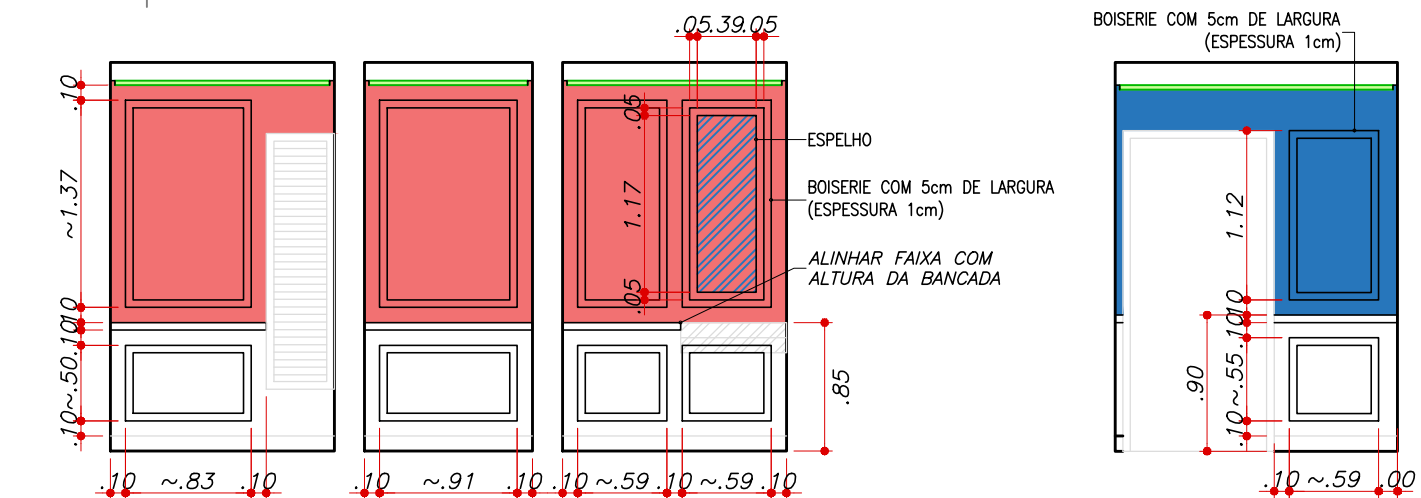


VISTAS PAREDES LAVABO

ESC.: 1/50


VISTAS PAREDE HALL

ESC.: 1/50

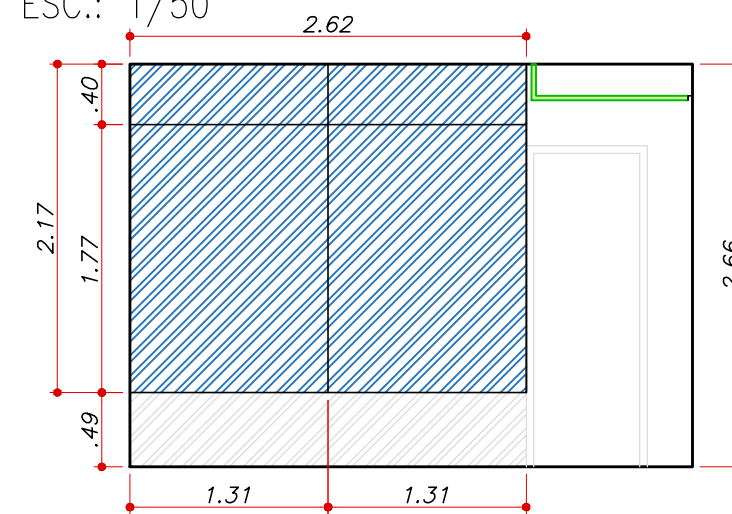


VISTA PAREDE VERDE VARANDA

ESC.: 1/50

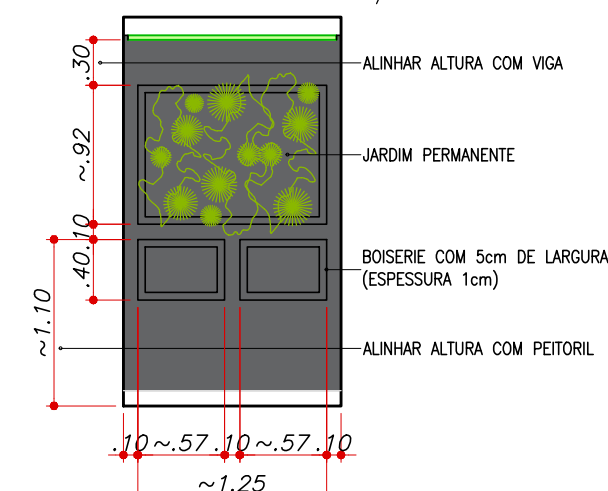

VISTA PAREDE VERDE VARANDA

ESC.: 1/50

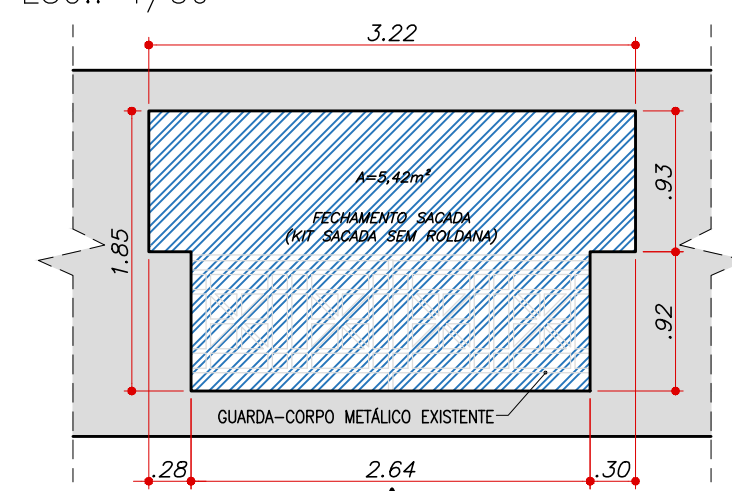

VISTA SACADA (FECHAMENTO)

ESC.: 1/50

LEGENDA REVESTIMENTOS

	REVESTIMENTO: PORCELANATO MARCA: PORTOBELLO MODELO: NERO VENATO SILK DIMENSÕES: 120x120cm QUANTIDADE: 9,19m² (MÍN. 10 PEÇAS)
	REVESTIMENTO: PORCELANATO MARCA: PORTOBELLO MODELO: PIETRA LOMBARDA GRIGIO NATURAL DIMENSÕES: 120x120cm QUANTIDADE TOTAL: 13,28m² (MÍN. 12 PEÇAS)
	MÓVEL BANCADAS, CHURRASQUEIRA E ARMARIOS
	ACABAMENTO METÁLICO QUANTIDADE COZINHA: 4,90m (DUPL0) QUANTIDADE CHURRASQUEIRA: 1,48m QUANTIDADE BANHO SUÍTE: 9,60m (DUPL0) QUANTIDADE BANHO ESCRITÓRIO: 9,76m (DUPL0)
	ACABAMENTO 45° QUANTIDADE CHURRASQUEIRA: 1,48m (45°) QUANTIDADE BANHO SUÍTE: 2,20m (45°) QUANTIDADE BANHO ESCRITÓRIO: 2,00m (45°)

Este é o resultado do trabalho intelectual do arquiteto sendo-lhe reservado o direito autoral / patrimonial sobre os mesmos ao abrigo do Art.184 do Código Penal Lei 5.988 - Código Civil - Resolução CONFEA - 205/71.

 WILLIAN SORMANI arquiteta	AV. VANIEL CALDAS DE MESQUITA, 181 - VILA XAVIER ARARAQUARA - SÃO PAULO TEL.: (16) 3397-2245 / 98161-2222 E-mail: wsormani@hotmail.com © Todos os direitos de projeto reservados ao autor	DATA: 25/05/2020	OBRA/PROJETO: PROJETO DE ARQUITETURA E DESIGN DE INTERIORES Apartamento no Edifício Tríade Residencial	Folha ARQ-06
	REVISÃO: R00	CLIENTE: Lê e Rapha	ASSUNTO: Vistas Cozinha, Jantar, Varanda, Banheiros, Lavabo e Hall	