


Area ambienti stato di fatto

- Li: Living pranzo-relax
mq 26 "monocale"
- K: Cucina
mq 6 "Mezza stanza"
- D: Disimpegno
mq 1,9 "stanzino"
- Wc : Bagno
mq 5 "mezza stanza"
- L1: Camera Letto 1
mq 16,9 "Stanza grande"
- L2: Camera Letto 2
mq 13,3 "Stanza media"

STATO DI PROGETTO

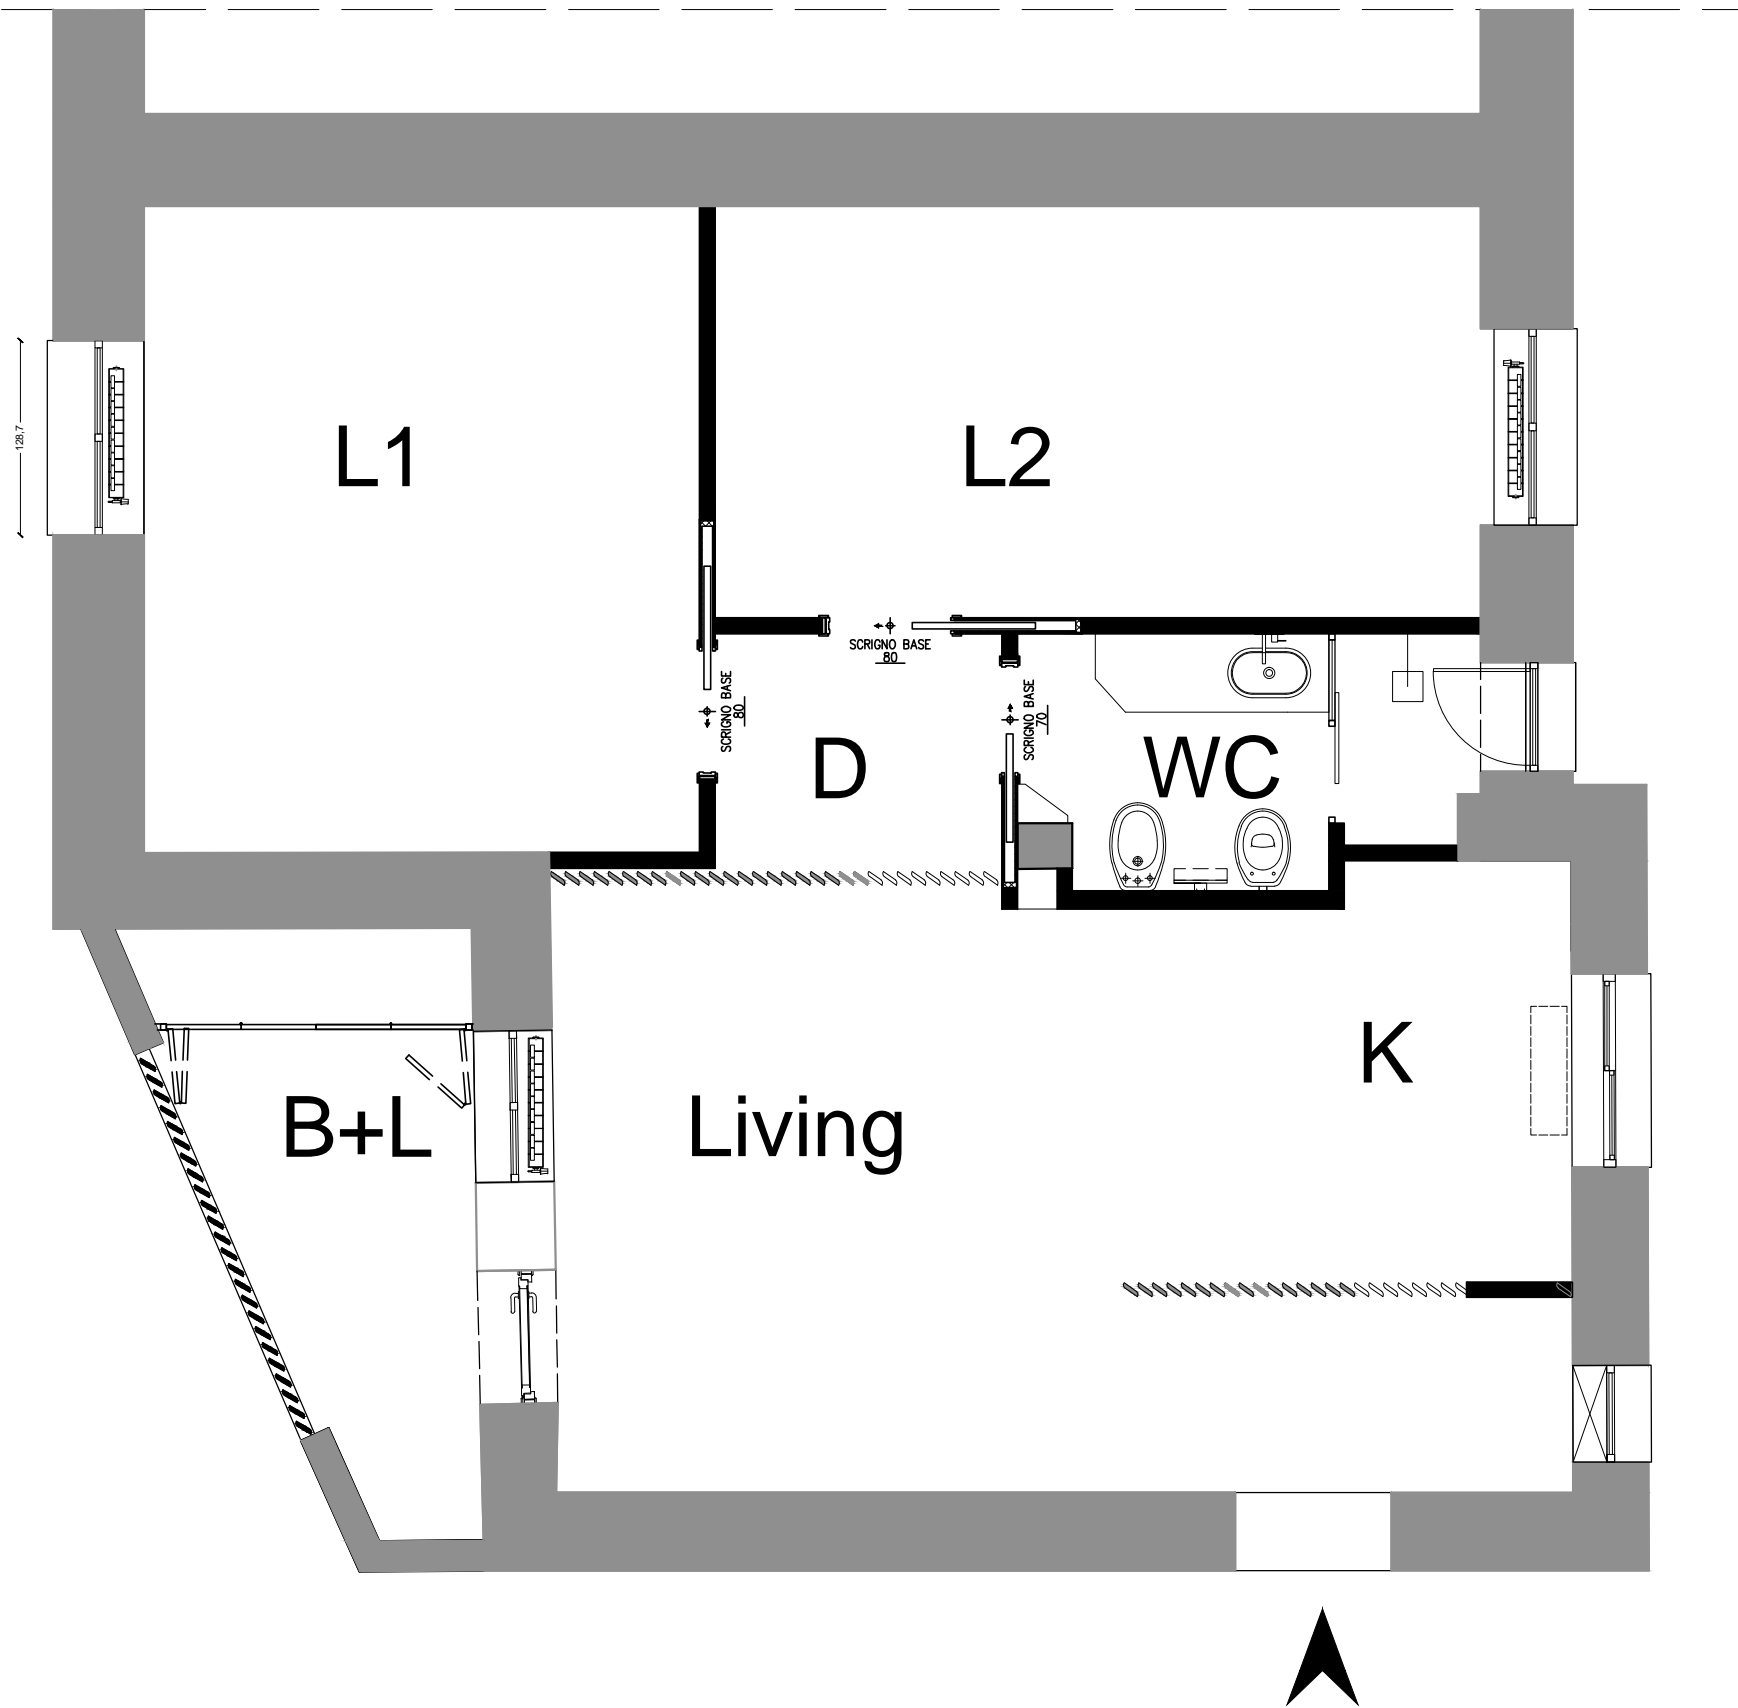

Razionalizzazione ambienti
"ridimensionamento" -

- I: Ingresso
mq 3,6 "stanzino"
- Li+K: Living pranzo-cucina-relax
mq 23 "monocale"
- L+B: Lavanderia-Loggetta
mq 6 "mezza stanza"
- D: Disimpegno
mq 2,7 "stanzino"
- Wc : Bagno
mq 4,6 "mezza stanza"
- L1: Camera Letto 1
mq 14,9 "Stanza grande"
- L2: Camera Letto 2
mq 13,7 "Stanza media"