



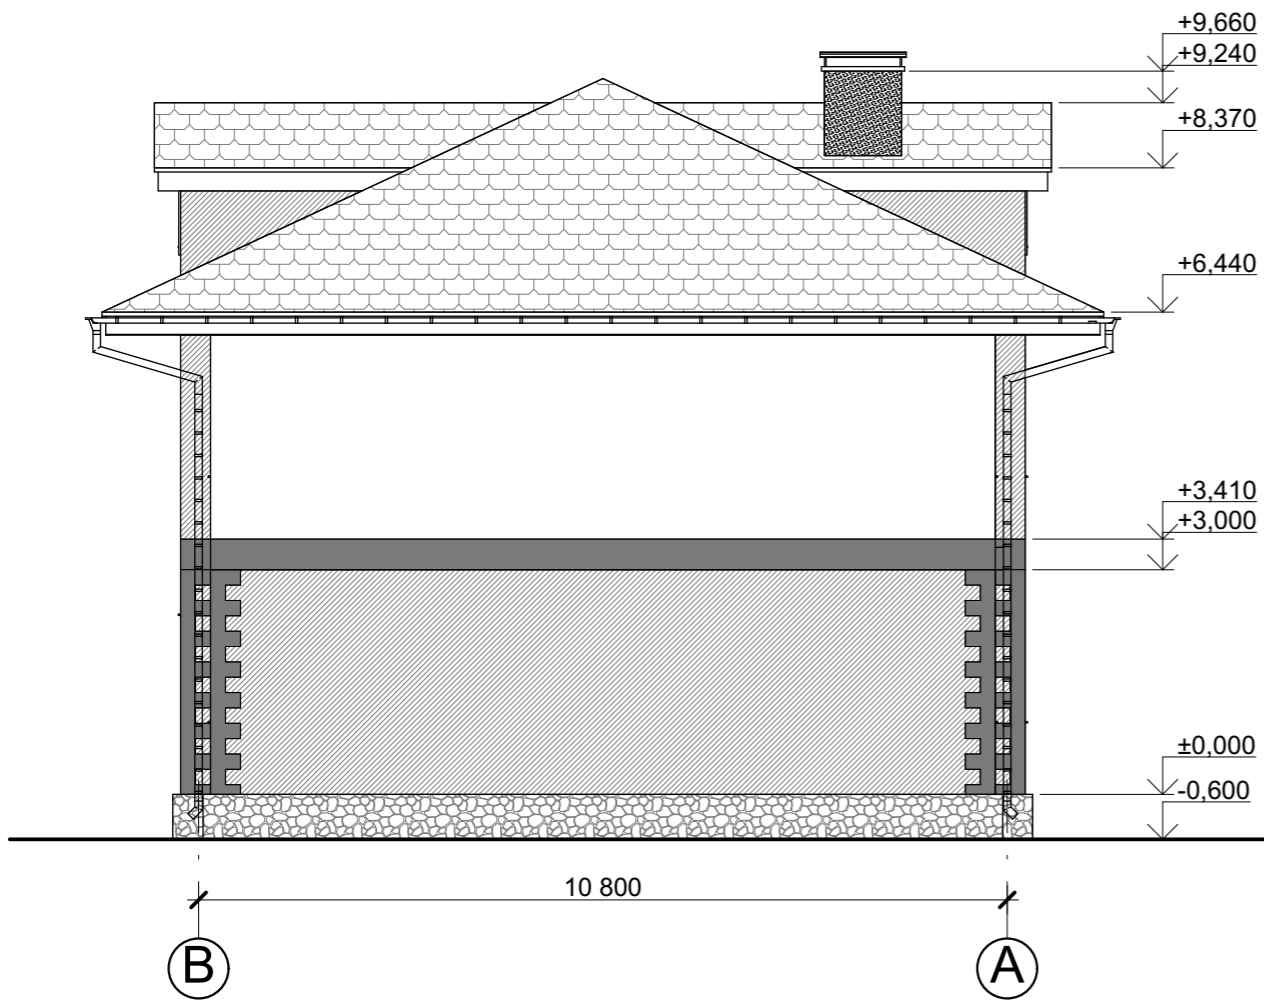




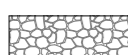
Фасад В-А. М1:100.

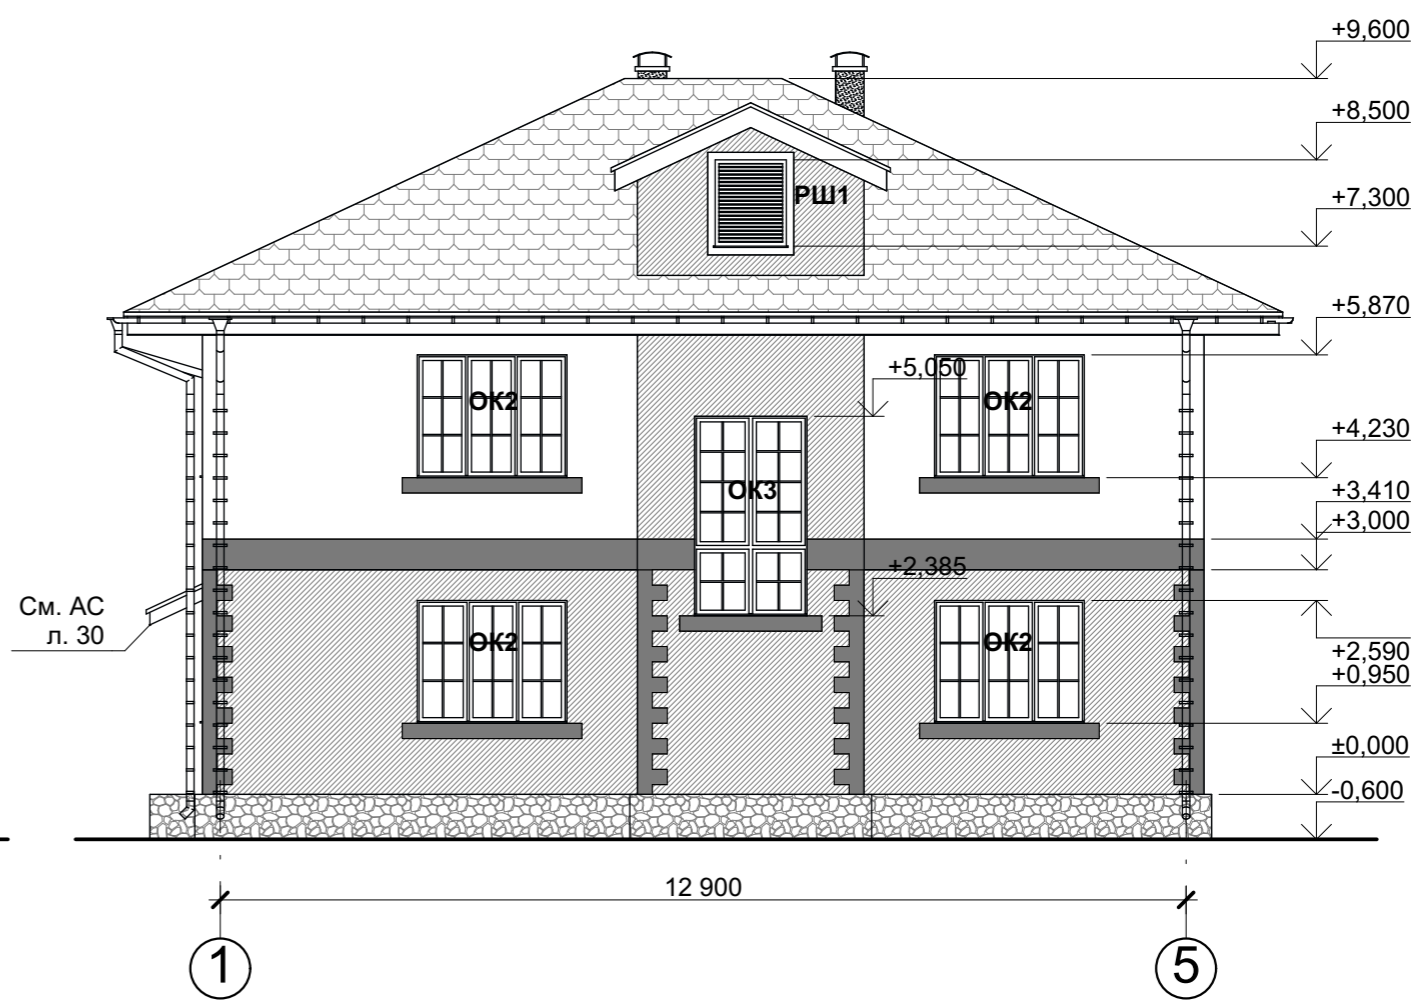

Фасад 1-5. М1:100.



Условные обозначения:

-  - Мягкая черепица
-  - Теплблок цвет 1 (S=131,1м²)
-  - Теплблок цвет 2 (S=42,7м²)
-  - Теплблок цвет 3 (S=90,6м²)
-  - Декоративно-защитная штукатурка
-  - Облицовка натуральным камнем (S=30,8м²)

1. Цвета отделки согласовать дополнительно.
2. ПВХ профиль окон - цвет коричневый.
3. Водосборная система - цвет коричневый.
4. Устройство водосборной системы уточнить дополнительно у поставщика.

						АР			
						Индивидуальный жилой дом в Новокуйбышевске			
Изм.	Кол. уч.	Лист	№ док.	Подп.	Дата		Стадия	Лист	Листов
Архитектор	Якурнов						Р	6	
						Фасад В-А. М1:100. Фасад 1-5. М1:100.			