


DIAGRAMA DE FLUXOS

ESCALA 1/500

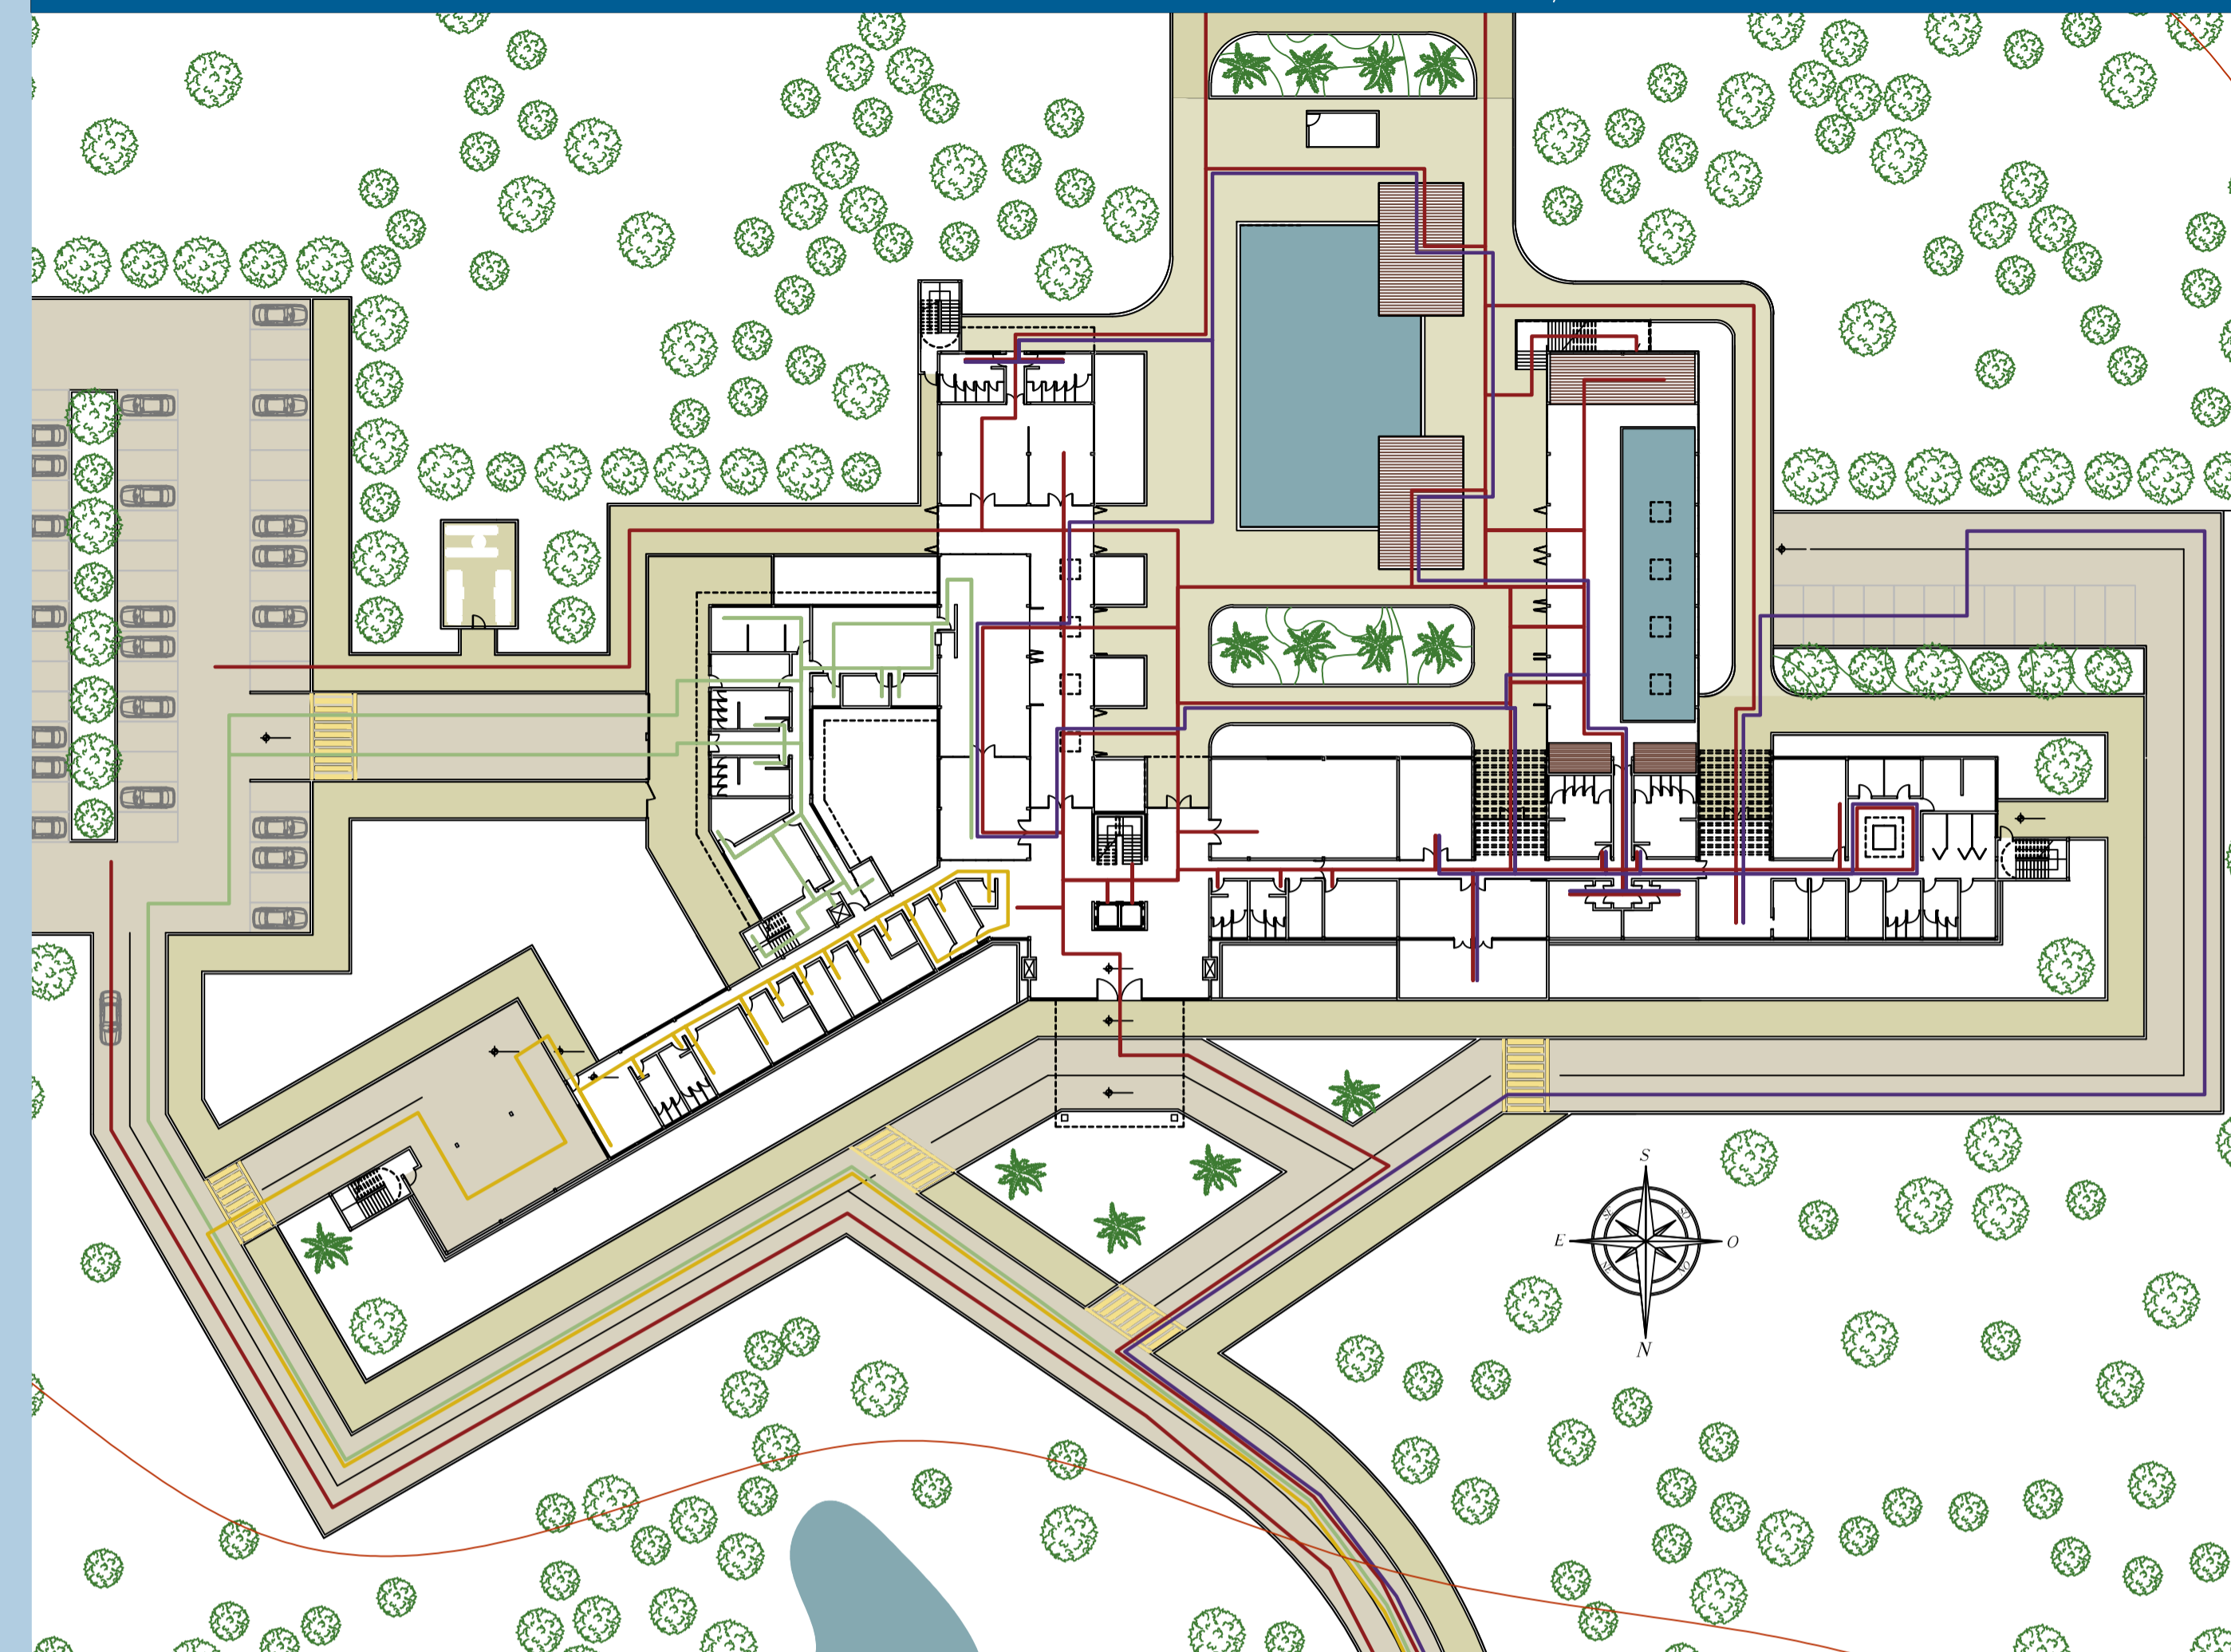

LEGENDA

01	Administração	
02	Serviços	
03	Hóspedes	
04	Visitantes para o Day Spa	

OS HÓSPEDES DO HOTEL SPA SÃO RECEPCIONADOS NO PORT COUCHER E ENCAMINHADOS À RECEPÇÃO. VISITANTES PARA O DAY SPA, TERÃO A OPÇÃO DE UTILIZAR UMA ENTRADA EXCLUSIVA, PELA LATERAL OESTE. OS FUNCIONÁRIOS DA ÁREA ADMINISTRATIVA ACESSAM PELA LATERAL SUL DO HOTEL ENQUANTO A EQUIPE DE SERVIÇOS ENTRA PELO PÁTIO DE SERVIÇOS PRÓXIMO AO ESTACIONAMENTO.

