


CORTE A

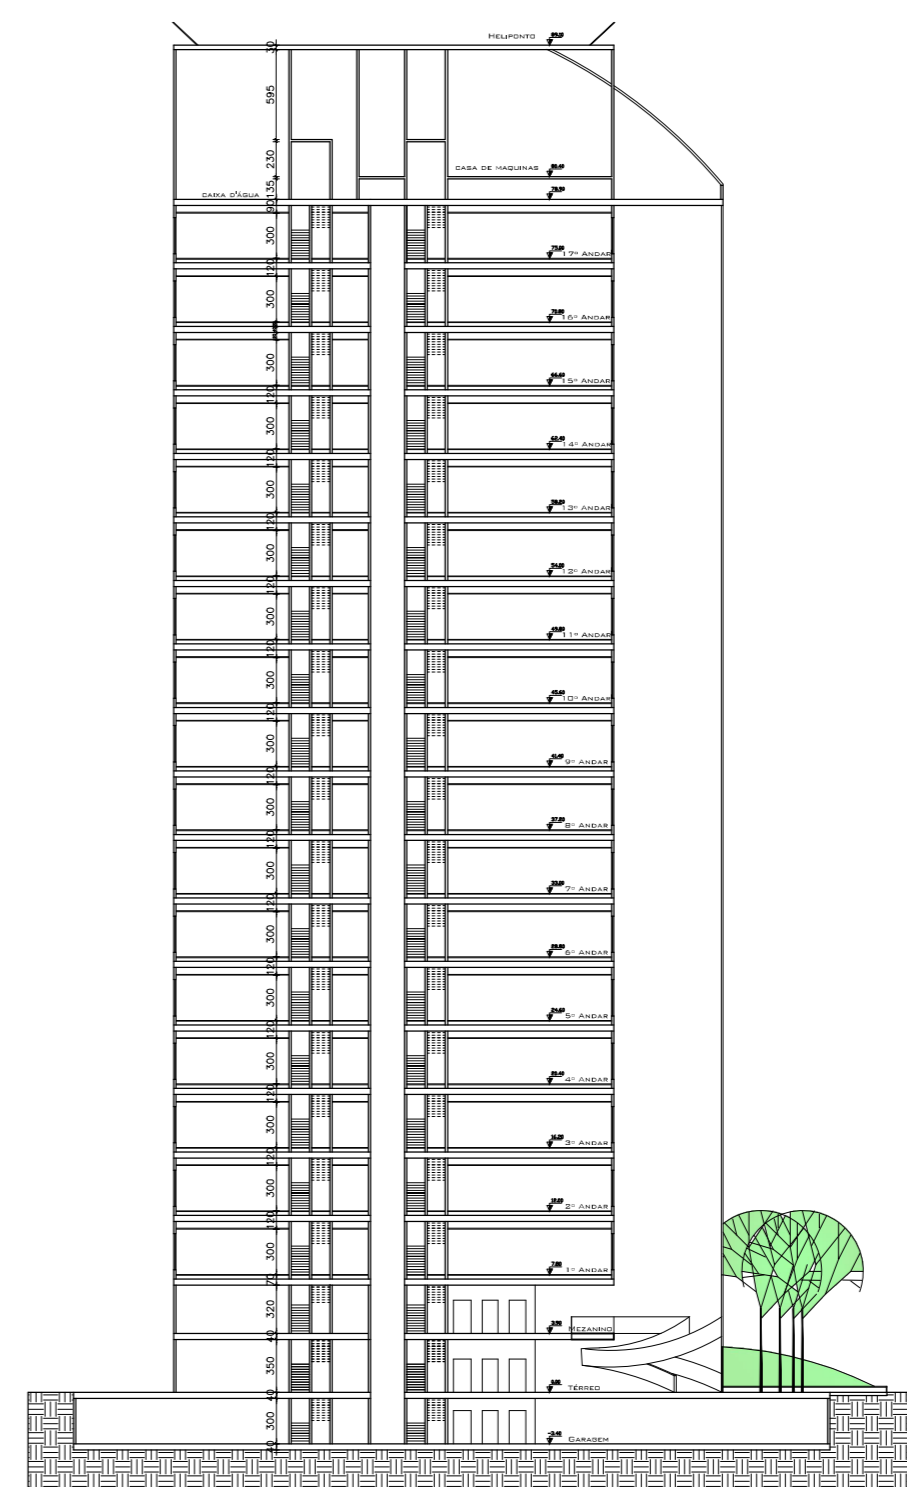

CORTE B

DISCIPLINA:	Projeto V	DOCENTE:	Estacio de Sá
ASSUNTO:	Corte A e Corte B	ESCALA:	1/500
ALUNO:	João Prates	TURMA:	Noite
		FOLHA:	A2
		DATA:	16/06/13