CEIP TARRAGONA
BATLLE I ROIG ARQUITECTES

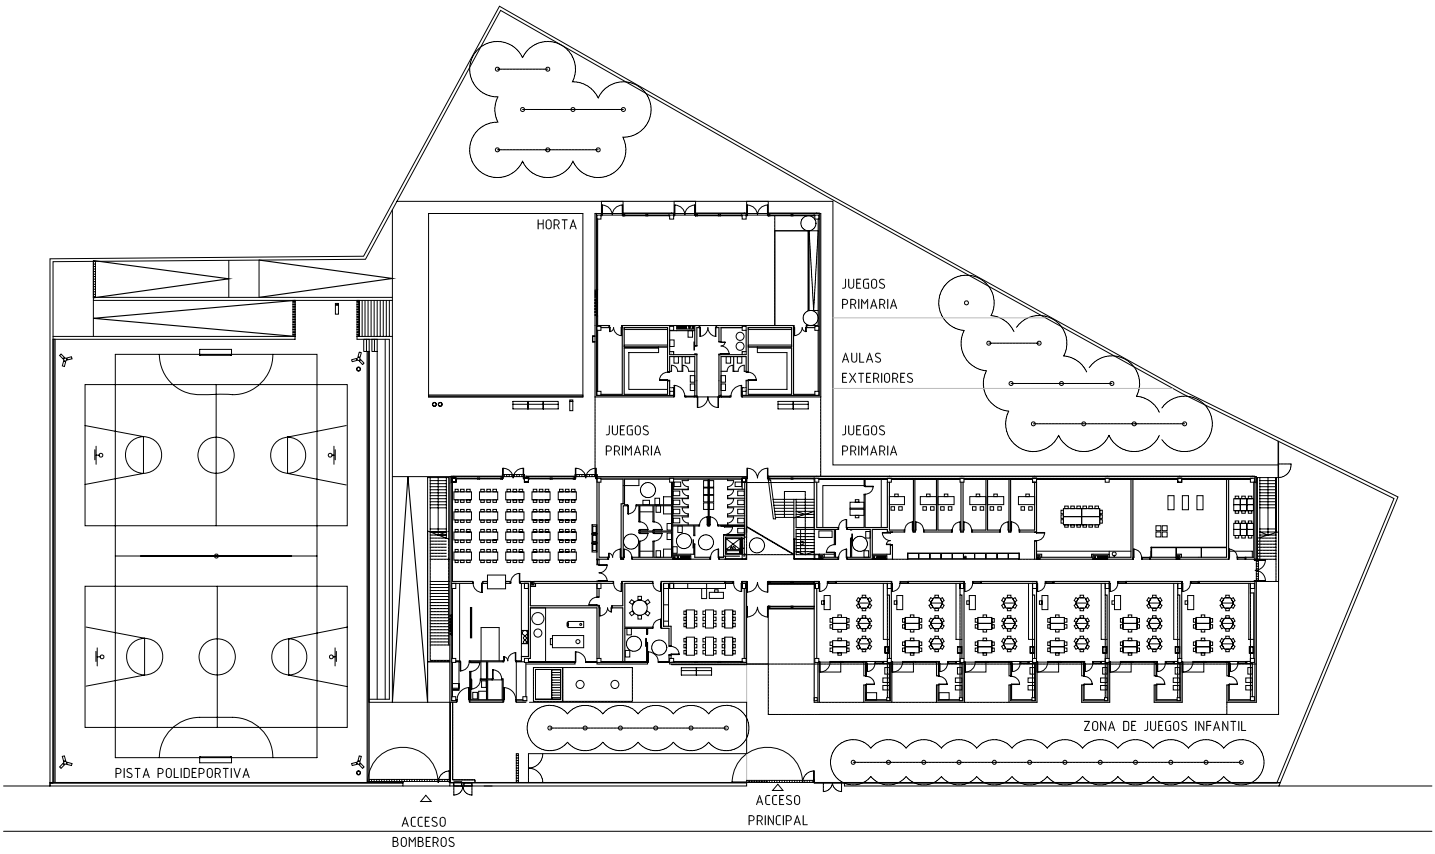

PLANTA DE SITUACIÓN

0 5 10 15 m