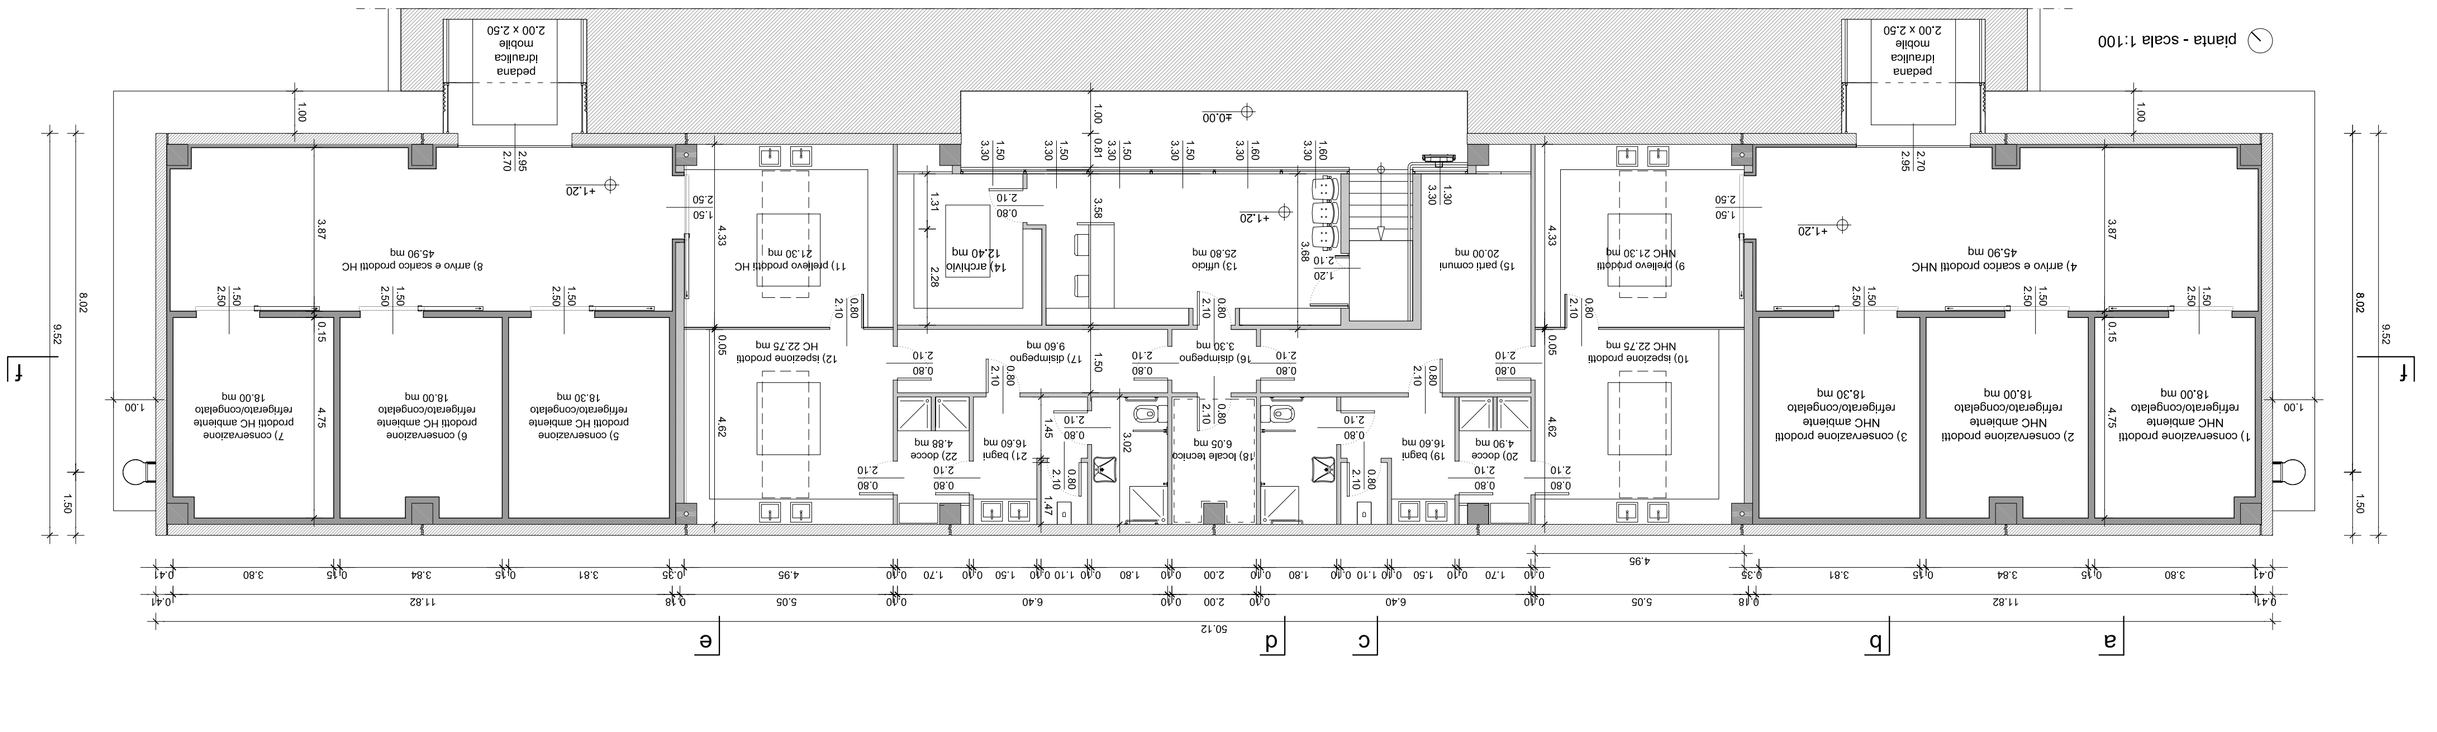


codici barcodati **OPERE CIVILI**

| | |
|---|---|
| opc.001 | PAVIMENTO TIPO INDUSTRIALE A SPOLVERO con strato portante ... t cm 20/22 armato con rete elettrosaldata FB maglia 20x20 |
| opc.002 | MURATURA COSTITUITA DA DOPPIA PARETE DI LATERIZIO, con intercapedine parzialmente riempita con isolante spessore complessivo cm 25 |
| O.001.0001.0062 | MURATURA IN MATTONI LATERIZI PIENI, retta o curva, in op. ... esente e spigolo, lo strato e il pb in alto spessore 6 cm |
| O.001.0004.0014 | INTONACO CIVILE LISCIO PER INTERNI SU PARETI VERTICALI fb. ... calce aerea composta da 450 kg di calce per mc di sabbia |
| O.001.0004.0047 | INTONACO CIVILE LISCIO PER ESTERNI SU PARETI VERTICALI CO ... intiso con sovrastante strato di colla bianca mista |
| opc.003 | PORTA BLINDATA CLASSE 3 - a due ante antimmettibile o ganci ... compreso le opere murarie e le aggiustazioni dell'intelaio. |

codici barcodati **CELLE E ANTICELLE**

| | |
|---|---|
| O.001.0006.0239 | POSA INTERNA TABELLARIA AD ANTA CIECA con 780x210 avente: ... compreso le opere murarie e la legatura/fissaggio dell'intelaio. |
| opc.004 | Fornitura e montaggio di lavatoio |
| opc.005 | Fornitura e posa in opera di Cronometro da bagno di cartongesso |
| opc.006 | Trattamento superficiale del pavimento in cls |
| opc.007 | Fornitura e posa in opera di tipologia di pavimento esposto 30 kg/mq in basso da 15cm/m |
| O.004.0001.0044 | CALCESTRUZZO PRECONFEZIONATO LEGGERO NON STRUTTURALE: lito ... sottofondo ed gli pendenze e/o ripresa di cadute per le pendenze nelle pendenze |
| O.004.0001.0046 | Maggiorazione del prezzo del calcestruzzo per lavorazioni ... ere ad altezza superiore ai 0,50 m fino ad altezza di 2,00 m |
| O.013.0010.0023 | NANETO INDIPENDENTE E CON FINITURA DELLA FACCIA SUPERIORE IN ... lito in alto finitura liscia superiore colore rosso o verde |

codici barcodati **CELLE E ANTICELLE**

| | |
|---|---|
| O.001.0013.0159 | RIVESTIMENTO DI PARETI INTERNE CON PIASTRELLE SMALTATE IN ... e lito pulitura anche con acqua con detergente 15x20 O 15x30 |
| opc.012 | Fornitura e posa in opera di cocciopesto tabbiaccia in definitiva accidentato cm. 2000kg/m3 1 mm |
| O.001.0005.0008 | TINTEGGIATURA DI PARETI E SOFFITTI CON DUE MANI DI IDROPI ... ontaggio, lo strato e lito su superfici esterne |
| O.001.0005.0007 | TINTEGGIATURA DI PARETI E SOFFITTI CON DUE MANI DI IDROPI ... compreso lo strato e lito su superfici esterne |
| opc.007 | Pavimentazione interna con finitura a scorpanata in acciaio zincato |
| opc.008 | Fodera cornicione a traverso in alluminio compreso di montaggio in opera di vetrata tipo. |
| opc.009 | Rivestimento scale in LASTRE DI BASALTO dimensione 30x150 spessore o e rettifica cotto |
| O.010.0008.0013 | Fornitura e posa di pannello sensoriale per trasporto di ... t per tubo e spese di montaggio in opera |
| ep.007 | FORNITURA E POSA IN OPERA DI STRUTTURE IN ACCIAIO ZINCATO |

codici barcodati **CELLE E ANTICELLE**

| | |
|---|---|
| nel.001 | Fornitura e montaggio di CORRETTAGONI CELLE E ANTICELLE |
| nel.002 | Fornitura e montaggio di PORTE FRIGORIFERI PORTONI SEZIONALI E PORTALI SOTTERRACI |
| nel.003 | Fornitura e montaggio di PEDANE DI CARICO ELETTROIDRAULICHE |
| nel.004 | Fornitura e installazione di BRANDI FRIGORIFERI |

# porto canale
## Posto di Ispezione Frontaliero
## 3/12
sezioni pianta

1:100

marzo 2013

progetto
Alfonso Morena

assistenti di progetto
Matteo Fraglia
Vittorio Secci
Giuseppe Zucca

AUTORITÀ PORTUALE DI CATANIA

progetto definitivo

P.I.F
porto canale

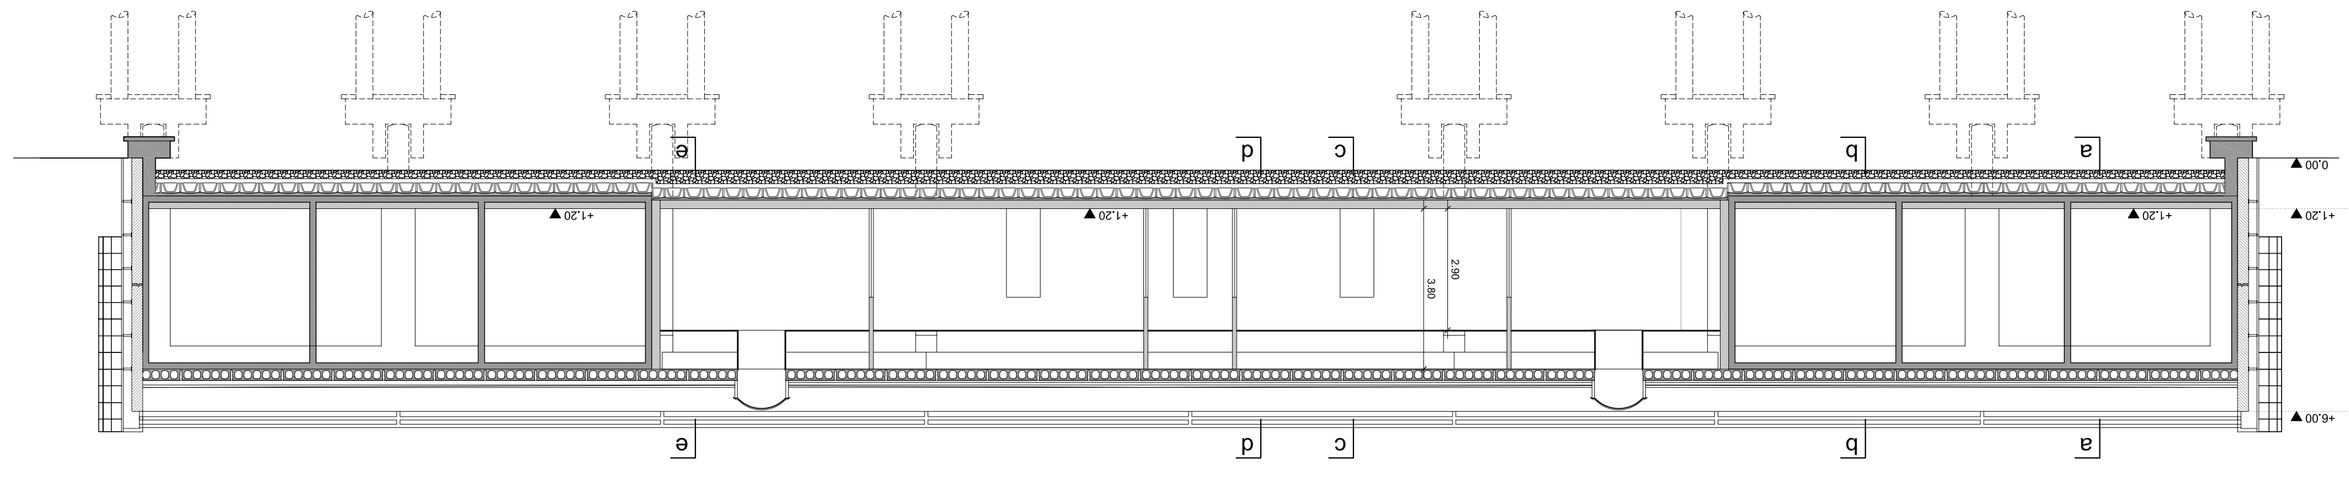

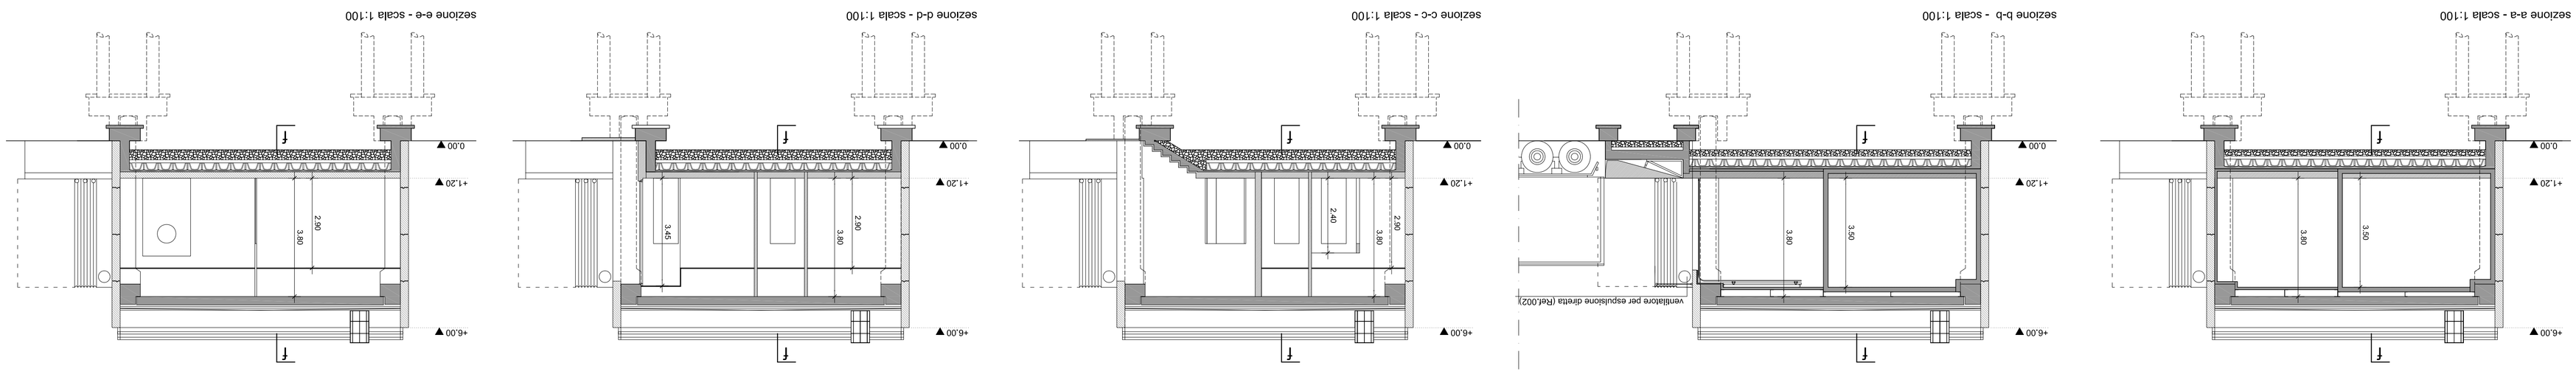
| n° | ambiente | superficie | ricambi d'aria (UNI 10339) |
|---|---|---|---|
| 1) | conservazione prodotti NHC ambiente refrigeratoconglelato | 18.00 mq | |
| 2) | conservazione prodotti NHC ambiente refrigeratoconglelato | 18.00 mq | |
| 3) | conservazione prodotti NHC ambiente refrigeratoconglelato | 18.30 mq | |
| 4) | arrivo e scarico prodotti NHC | 45.90 mq | |
| 5) | conservazione prodotti HC ambiente refrigeratoconglelato | 18.30 mq | |
| 6) | conservazione prodotti HC ambiente refrigeratoconglelato | 18.00 mq | |
| 7) | conservazione prodotti HC ambiente refrigeratoconglelato | 18.00 mq | |
| 8) | arrivo e scarico prodotti HC | 45.90 mq | |
| 9) | prelievo prodotti NHC | 21.30 mq | 40 mc/ora per persona |
| 10) | ispezione prodotti NHC | 22.75 mq | 40 mc/ora per persona |
| 11) | prelievo prodotti HC | 21.30 mq | 40 mc/ora per persona |
| 12) | ispezione prodotti HC | 22.75 mq | 40 mc/ora per persona |
| 13) | ufficio | 25.80 mq | 40 mc/ora per persona |
| 14) | archivio | 12.40 mq | |
| 15) | parti comuni | 20.00 mq | |
| 16) | disimpegno | 3.30 mq | |
| 17) | disimpegno | 9.60 mq | |
| 18) | locale tecnico | 6.05 mq | |
| 19) | bagni | 16.60 mq | 6-8 vol ambiente/ora |
| 20) | docce | 4.90 mq | |
| 21) | bagni | 16.60 mq | 6-8 vol ambiente/ora |
| 22) | docce | 4.90 mq | |