

## INTERVENTI

L1	Completamento degli interventi di scavo archeologico e restauro dell'originaria cinta muraria.	L1a - Cortina muraria L1b - Mura lato Sud L1c - Antemurale
L2	Predisposizione di elementi funzionali per l'informazione e l'accoglienza realizzati con strutture leggere, che saranno inseriti nei punti strategici dei percorsi di visita	
L3	Accesso al Borgo Medioevale	L3a- ingresso pedonale lato Sardara per visita guidata L3b- ingresso pedonale lato S. Gavino per visita guidata
L4	Esplorazione e restauro di alcuni percorsi storici del borgo	
L5	Completamento della viabilità di servizio con pavimentazione in selciato. (Circa 180 m)	
L6	Restauro archeologico e recupero di alcune costruzioni del borgo.	
L7	Restauro archeologico e recupero della "cisterna"	
L8	Restauro della scala del percorso di ronda	
L9	Restauro di struttura del borgo	
L10	Valorizzazione delle esistenti essenze arboree pregiate (querchie coccifere e simili)	



**COMUNE DI SARDARA**  
PROVINCIA DEL MEDIO CAMPIDANO

**PROGETTO PER IL RESTAURO DEL CASTELLO  
E DEL BORGO MEDIOEVALE  
SECONDO E TERZO INTERVENTO**

**PROGETTO PRELIMINARE**

**TAV. 3**


SCALA 1:1.000

INDICAZIONE DEGLI INTERVENTI



PROGETTAZIONE: ASSOCIAZIONE TEMPORANEA DI PROFESSIONISTI (A.T. P.)  
 - ROBERTO BORDICCHIA INGEGNERE CAPOGRUPPO  
 - ROBERTO BADAS ARCHITETTO  
 - RICCARDO D'AQUINO ARCHITETTO  
 - FRANCESCO FALQUI INGEGNERE  
 - SERGIO SERRA INGEGNERE  
 - MARIO BORDICCHIA ARCHITETTO  
 - MAURO MADEDDU INGEGNERE  
 - FRANCESCA ROMANA STASOLLA ARCHEOLOGA  
 - GIOVANNI MANDIS GEOLOGO  
 - CARLO CADDEO AGRONOMO

NOVEMBRE 2008

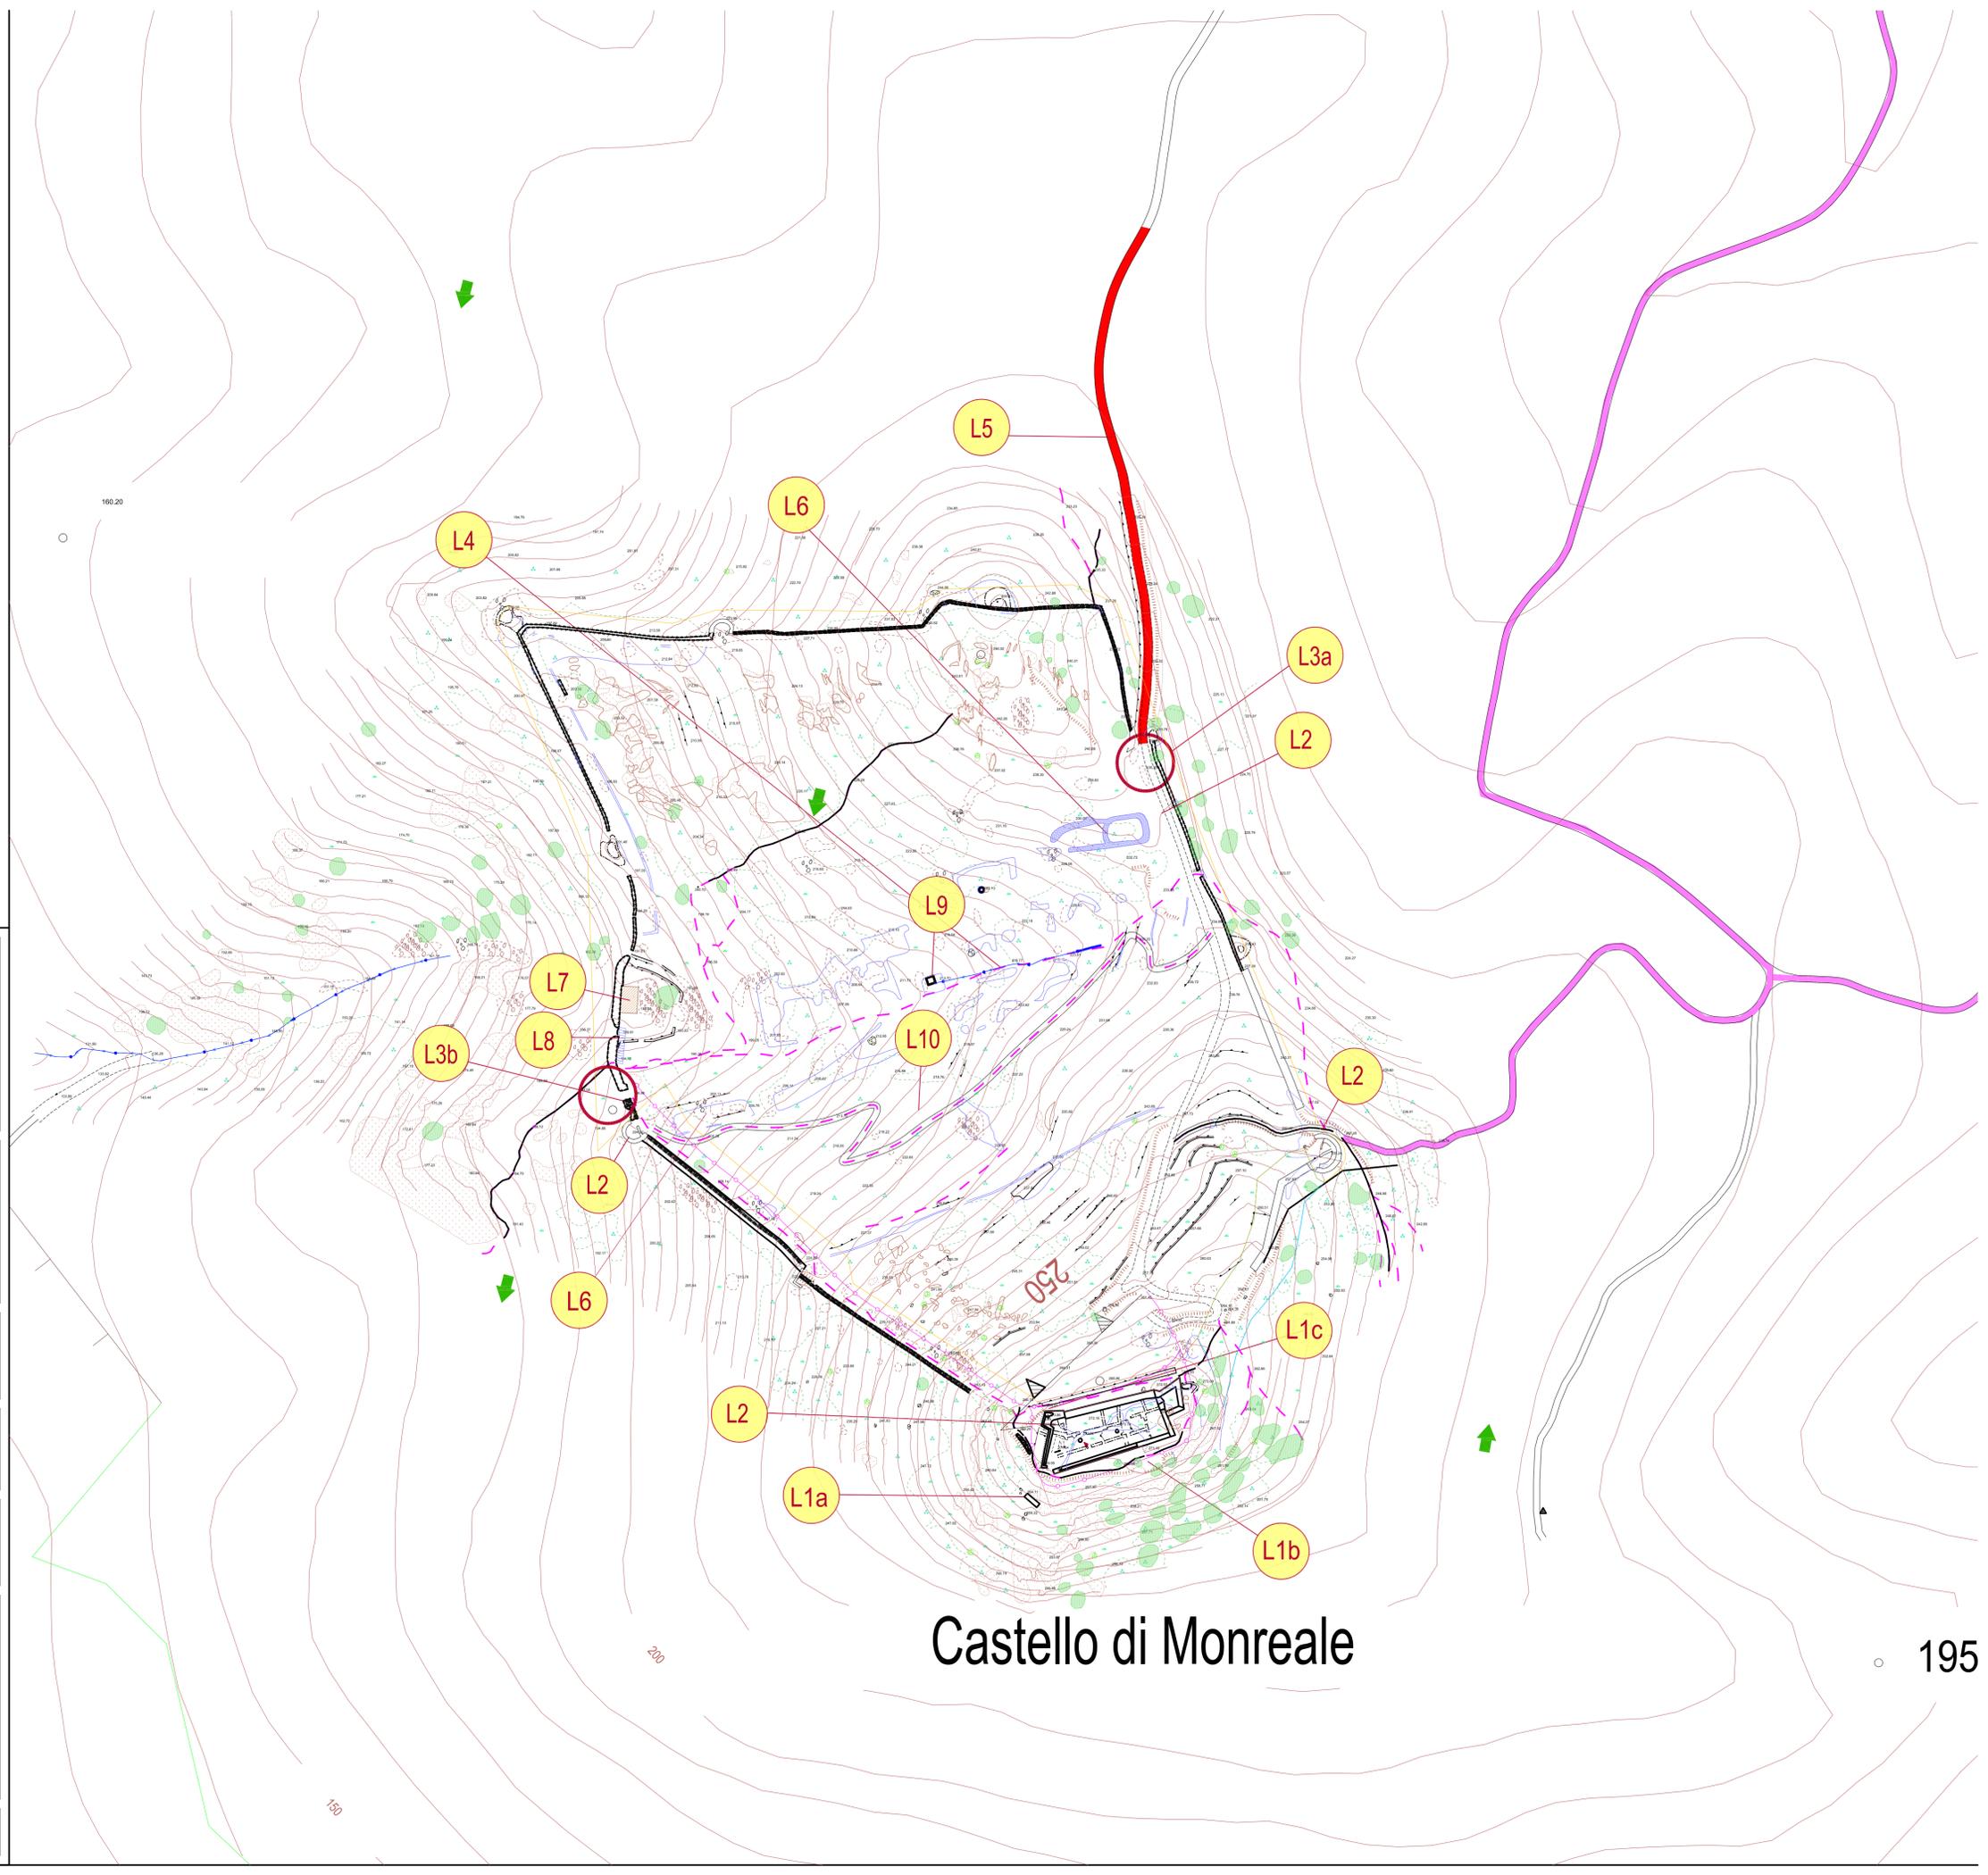

**Castello di Monreale**