




- Legenda**
- NOTA GERAL : OS ARRANJOS EXTERIORES DEVERÃO SER CONFIRMADOS NO PROJETO DE PAISAGISMO.**
  - Pavimento Sika Floor 264 RAL 7035
  - Mármore Ibiza, acabamento areado.  
NOTA:  
As peças não identificadas cumprem a dimensão 1.00mx1.00m, exceptuando aquelas que no encontro com as paredes necessitem de cortes.
  - Mármore Carrara, peças casadas.  
Dimensões de acordo com estereotomia.
  - Soalho Veta Parquet, Cire Mate Entry com acabamento Terra Nuat 220 HardwaxRoble Eslavo Doble Fumé dimensões de 189x14x1860mm. (Ginásio)
  - Soalho Veta Parquet, Terceto Punta Hungria 55ª com acabamento Terra Nuat 220 Hardwax Roble Eslavo Doble Fumé e dimensões de 90x21x600mm. Capa de acabamento de Carvalho com 6mm espessura.
  - Soalho Veta Parquet, Terceto Losetas com acabamento Terra Nuat 220 Hardwax Roble Eslavo Doble Fumé e dimensões de 90x21x600mm. Capa de acabamento de Carvalho com 6mm espessura.
  - Soalho Veta parquet EULDE com acabamento Terra Nuat 220 Hardwax Roble Eslavo Doble Fumé e dimensões de 40x21mm. A capa de acabamento é de Carvalho com 6mm espessura. Incluir Pedra Mármore Carrara.
  - Deck composto Stripwood f15, Light Brown (Terraço Piso 3)
  - Pavimento no tampo. Aplicação de revestimento pelo fornecedor do equipamento de Sauna.

**NOTA: TODAS AS COTAS INDICADAS NESTE DESENHO DEVERÃO SER DEVIDAMENTE CONFIRMADAS E RECTIFICADAS EM OBRA**

Revisão	Descrição	Data
03_D	Alterações solicitadas pelo cliente. Emissão final do desenho	2015/07/15
03_C	Alterações solicitadas pelo cliente.	2015/06/02
03_B	Alterações solicitadas pelo cliente.	2015/04/13
03_A	Alterações solicitadas pelo cliente.	2015/03/10
02_D	Alterações ao projecto de execução.	2015/02/18
02_C	Actualização do projecto de execução.	2015/01/31
02_B	Actualização do projecto de execução.	2014/12/10
02_A	Alterações solicitadas pelo cliente.	2014/11/27
01_A	Alterações solicitadas pelo cliente.	2014/02/17
00_B	Compatibilização com Projecto de Decoração.	2013/11/11
00_A	Emissão inicial do desenho.	2013/05/22

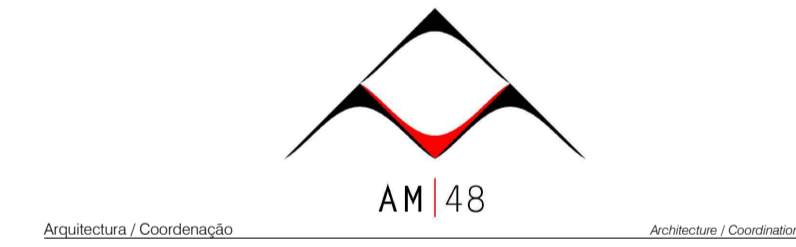

**Título do Projecto**  
MORADIA NO RESTELO

**Localização**  
RUA PEDRO BARCELOS Nº 12-12A, LISBOA

**Disciplina**  
ARQUITECTURA

**Fase**  
PROJECTO DE EXECUÇÃO

**GRUPO 1 PLANTA DE PAVIMENTOS DO PISO 3**

Equipa Projectista	Team	Código	Coleção
Ricardo Dias, arg to (R563)	4	-	1, 3, 4, - M, R, D, - L, S, B
Rafael Aires, arg to (R543)			
Ana Sílvia Correia, arg to (R527)			
João Almeida Guerra, arg to			
Mariana Caldeira, arg to (22004)			

**Data**  
JULHO 2015

**Escala**  
1:50

**Alterado por**  
Miguel Saraiva, arg to (5500)

**Alterado em**  
13/07/2015

**Alterado por**  
Miguel Saraiva, arg to (5500)

**Alterado em**  
13/07/2015

**Alterado por**  
Miguel Saraiva, arg to (5500)

**Alterado em**  
13/07/2015