


Planta 4° Subsolo
ESC. 1/250

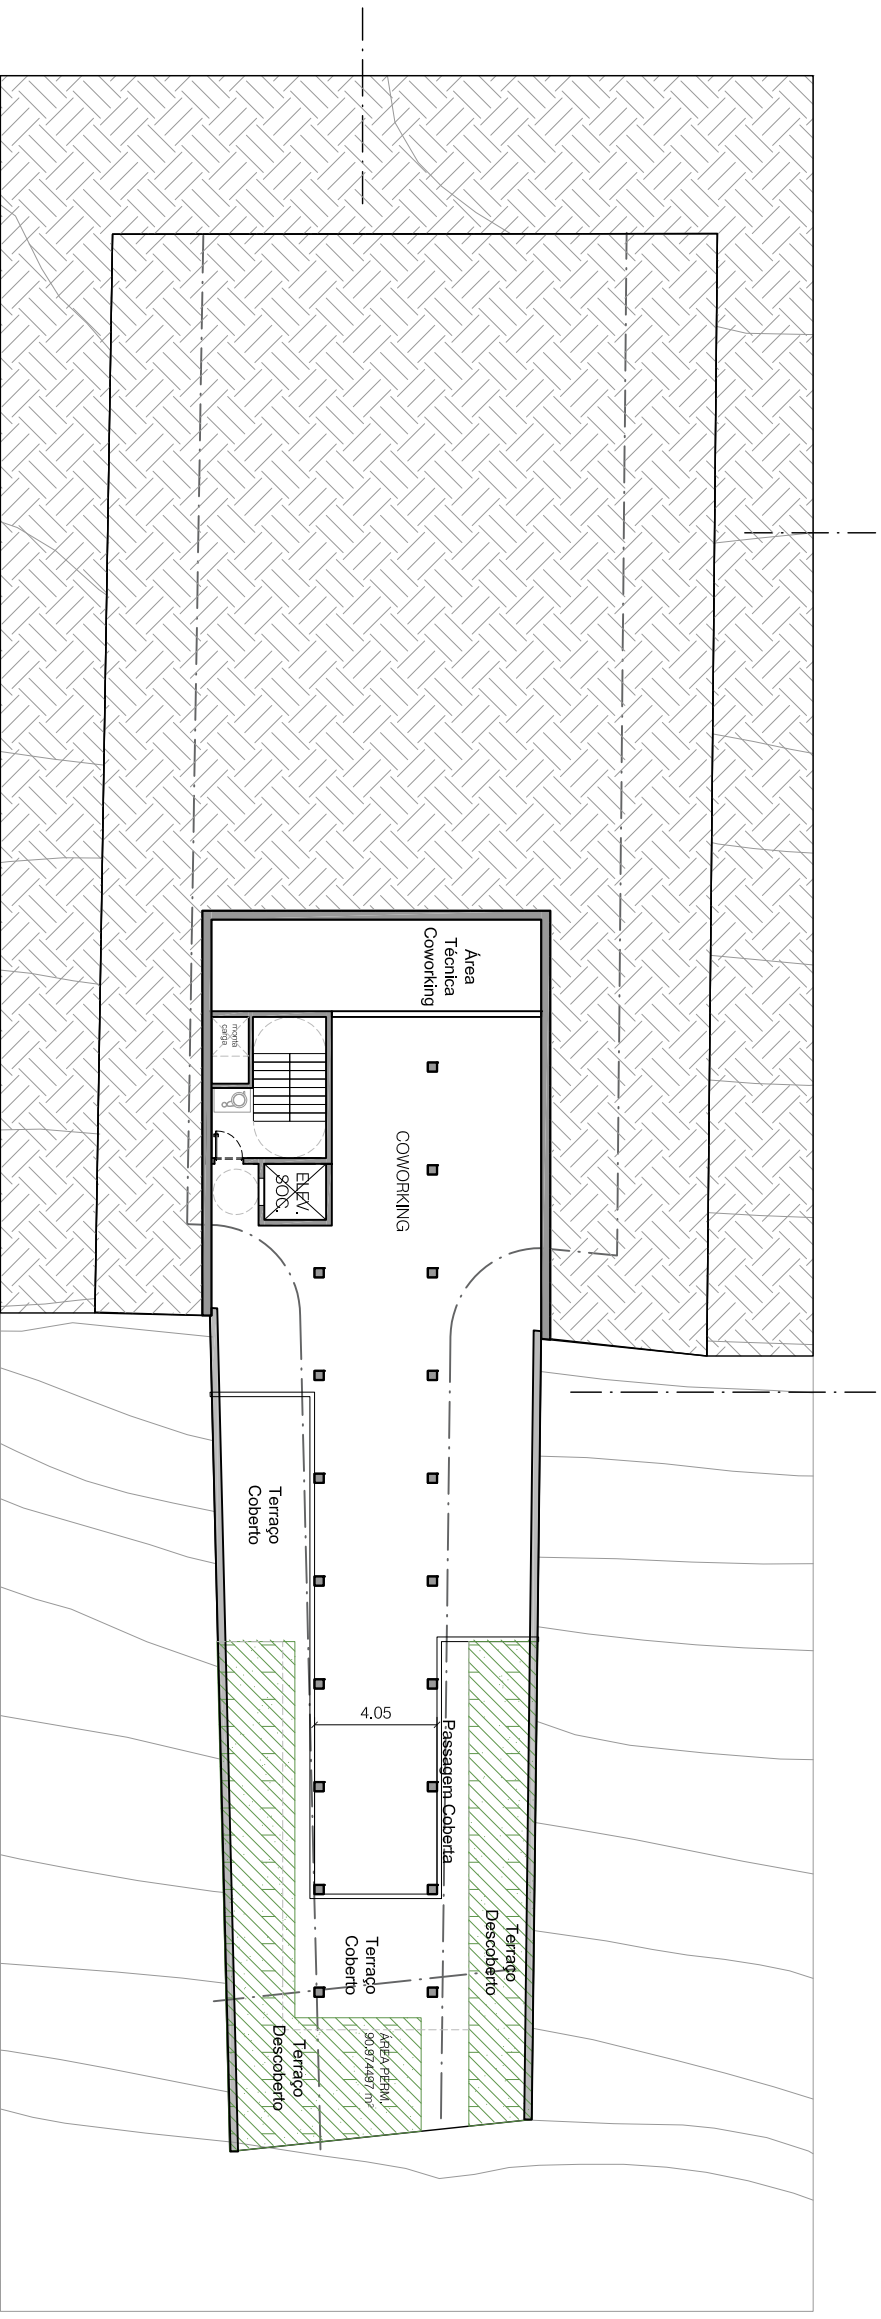

Planta 5° Subsolo
ESC. 1/250