





PARETE A CAPPOTTO

PARETE VENTILATA

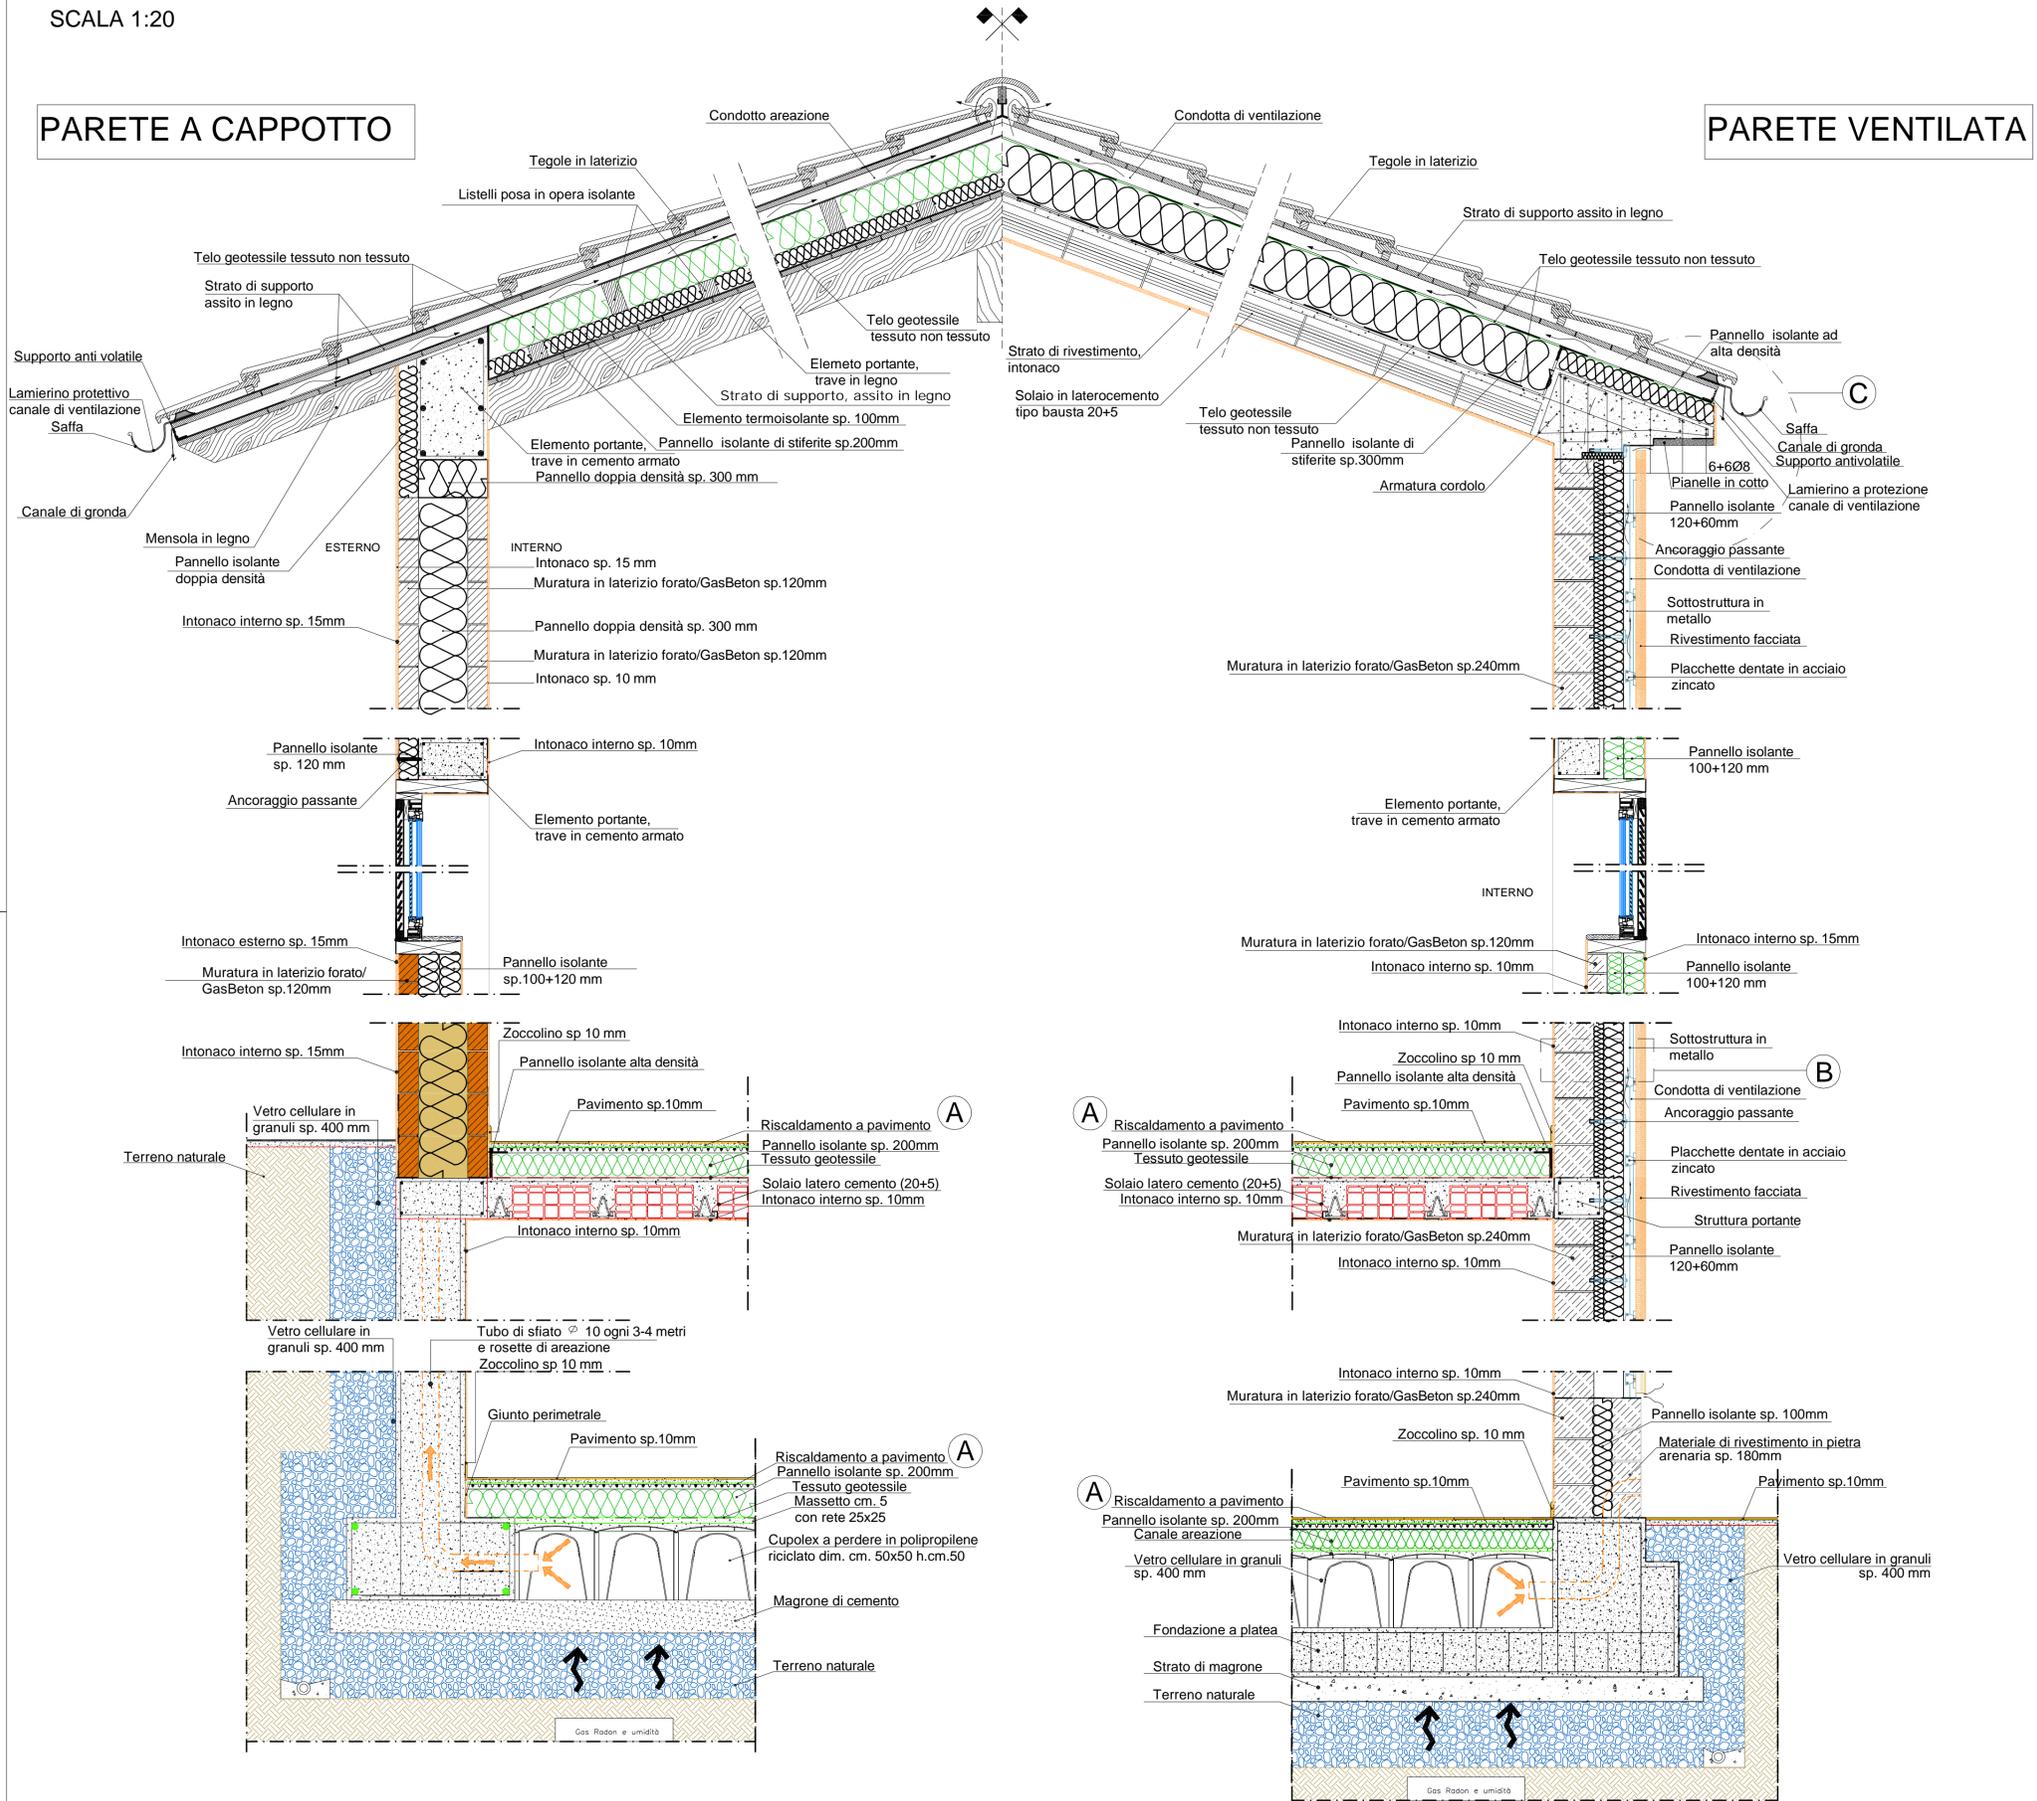

PIANO TERRA
SCALA 1:50

PARTICOLARE FACCIATA VENTILATA
SCALA 1:20

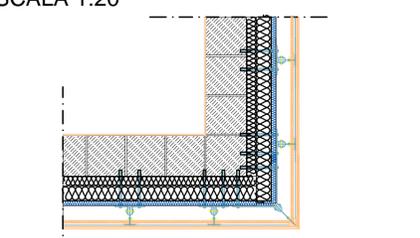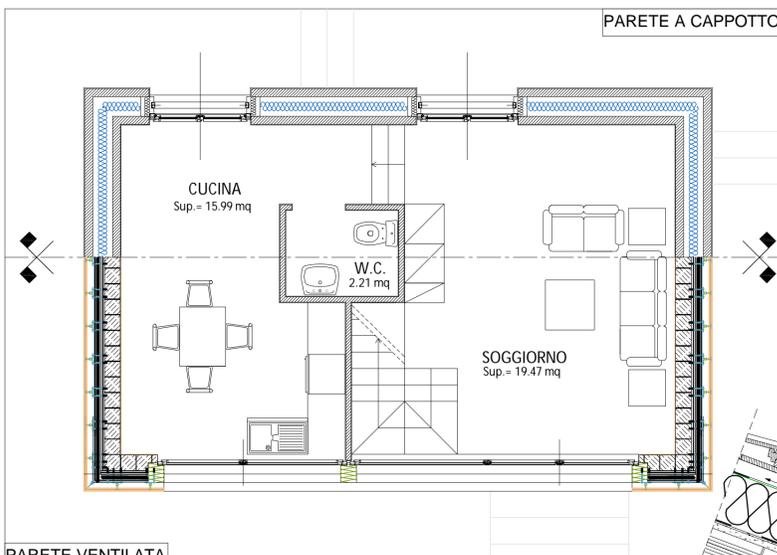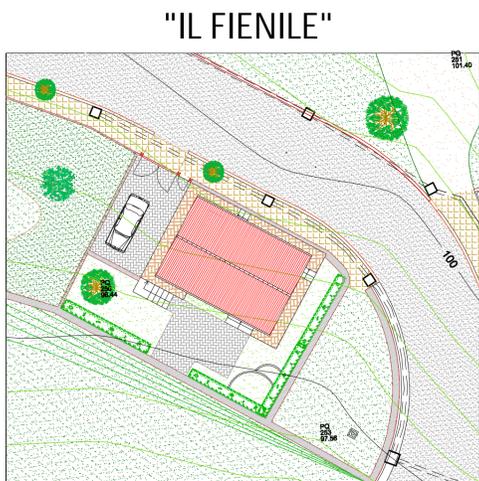

FACCIATA VENTILATA
NODO MURATURA-COPERTURA
SCALA 1:20

SEZIONE MASSETTO SISTEMA KILMA-BAS
SCALA 1:20

