




SEZIONE AA
scala 1:20

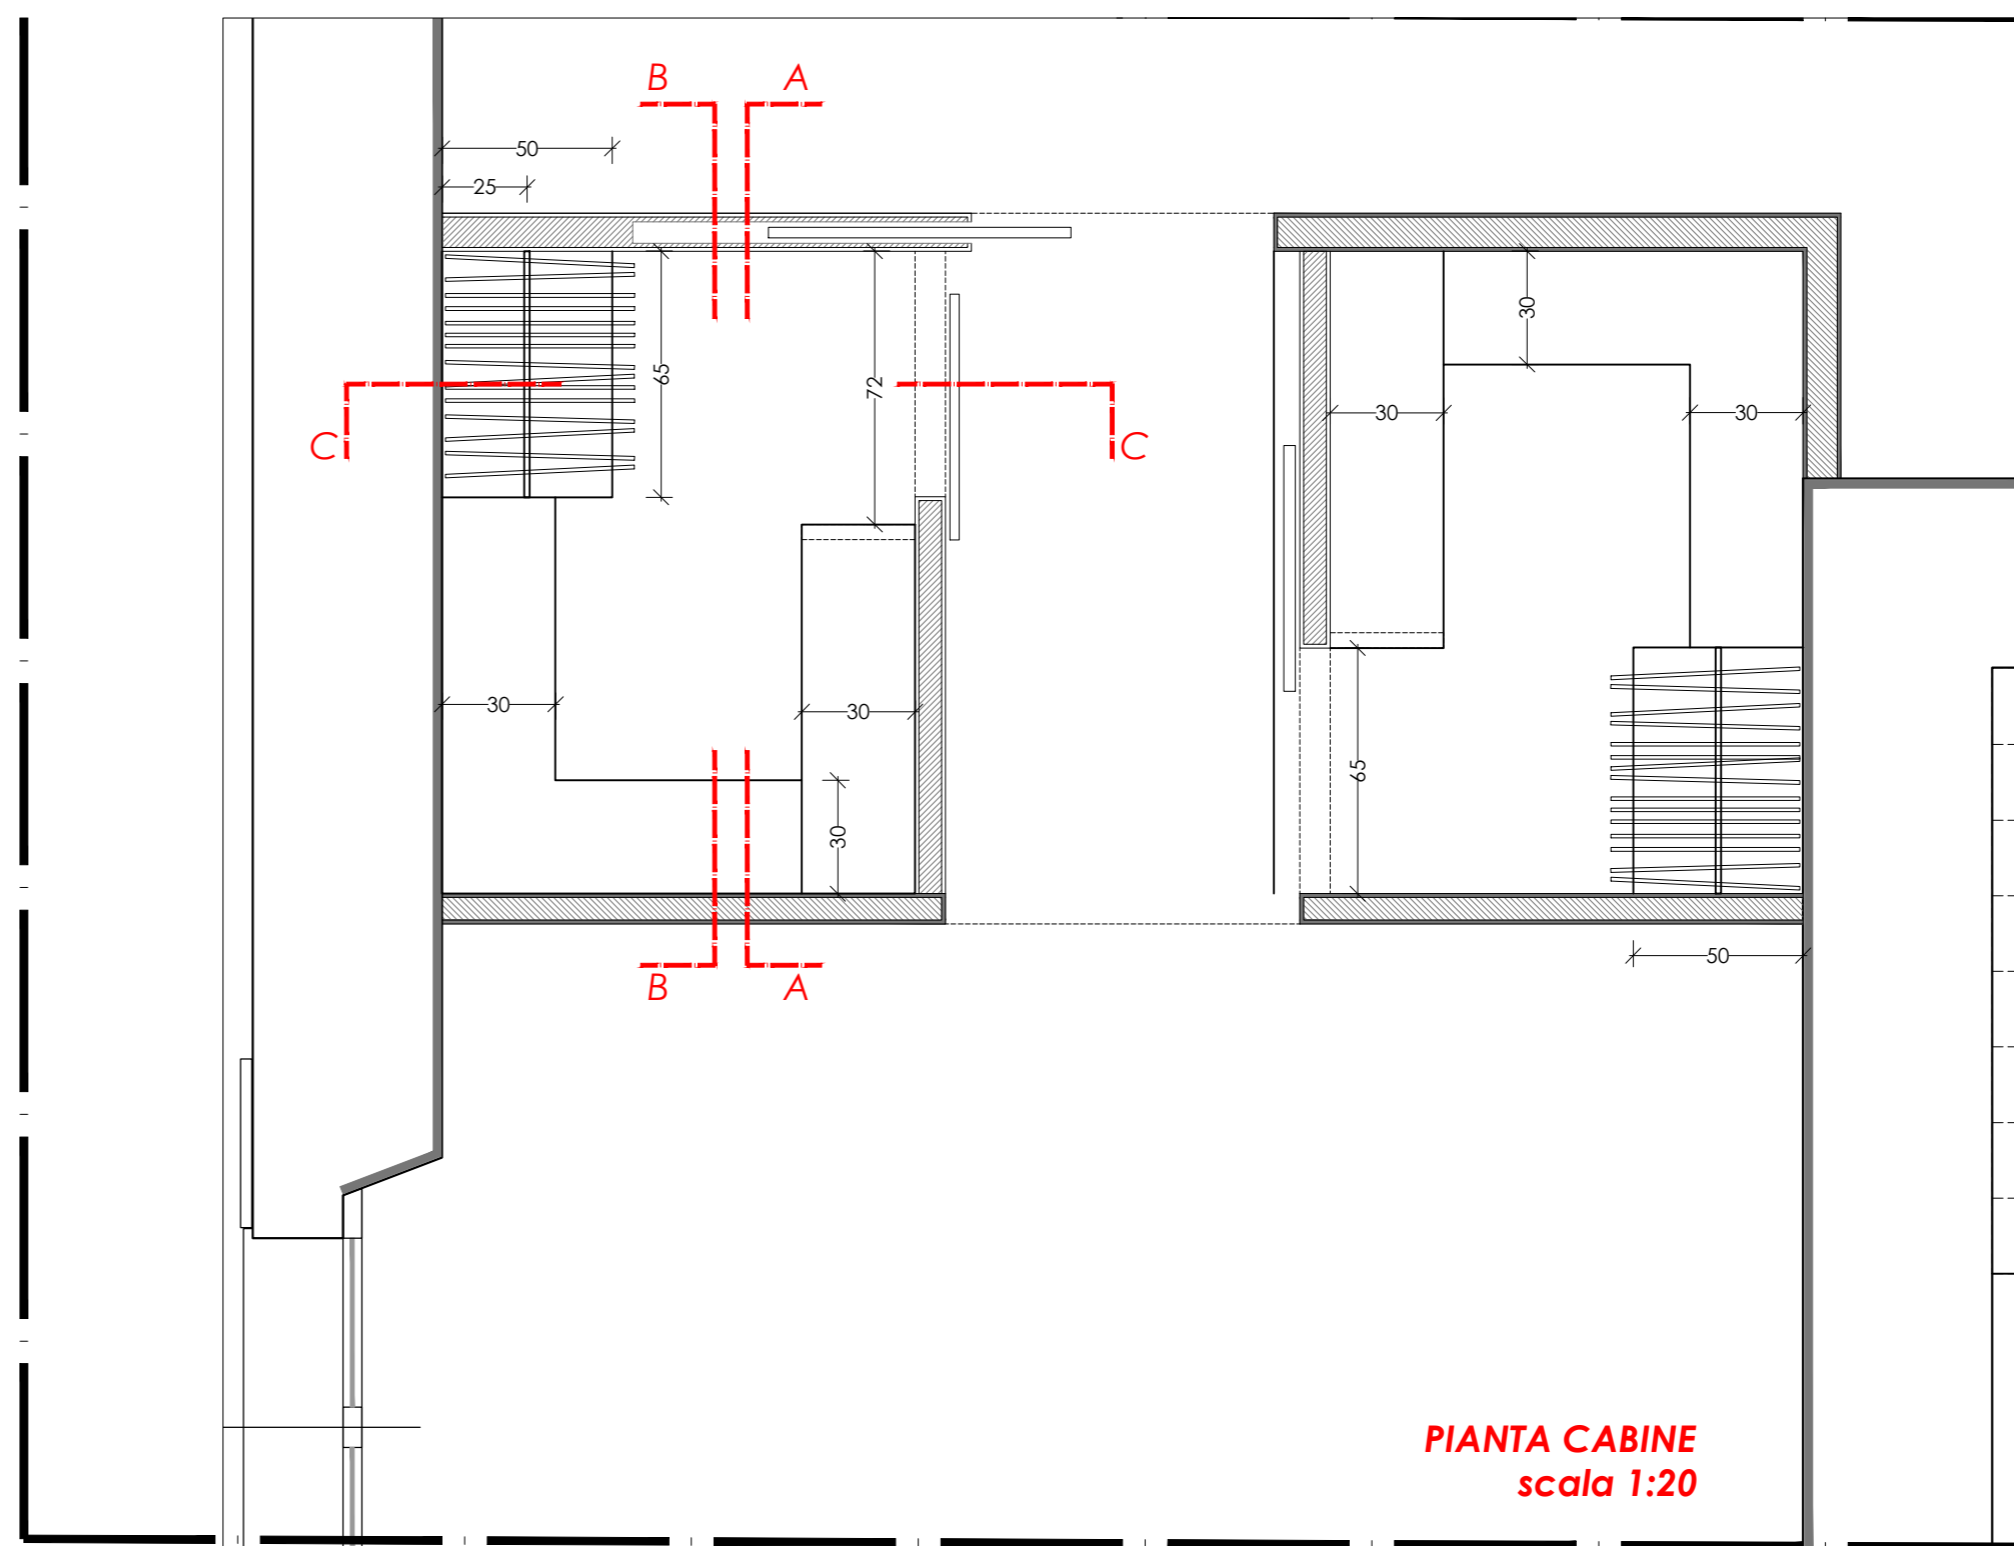

PIANTA CABINE
scala 1:20

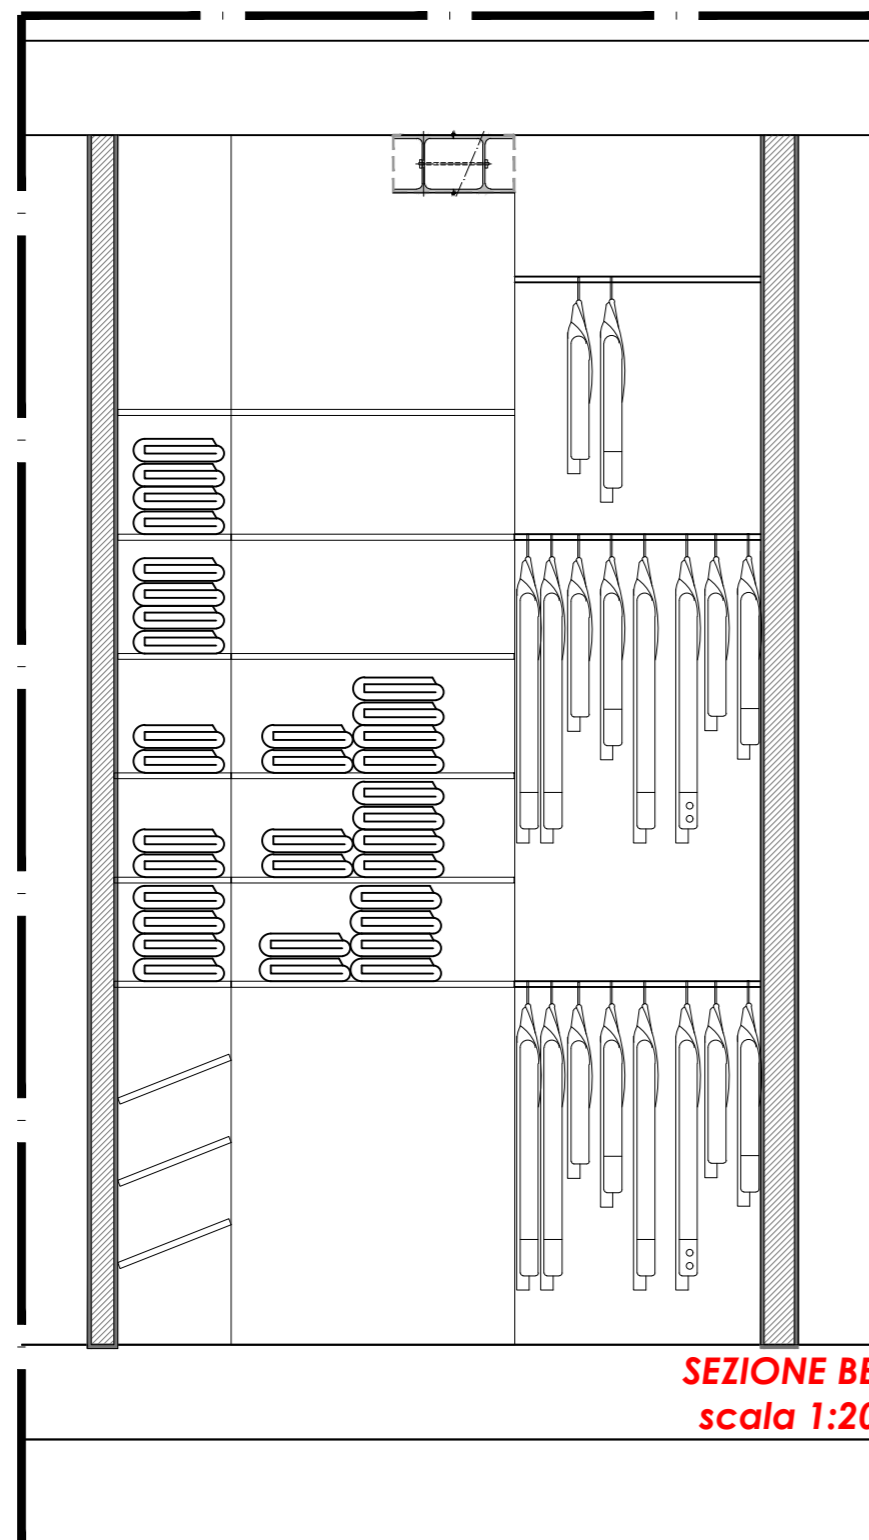

SEZIONE BB
scala 1:20

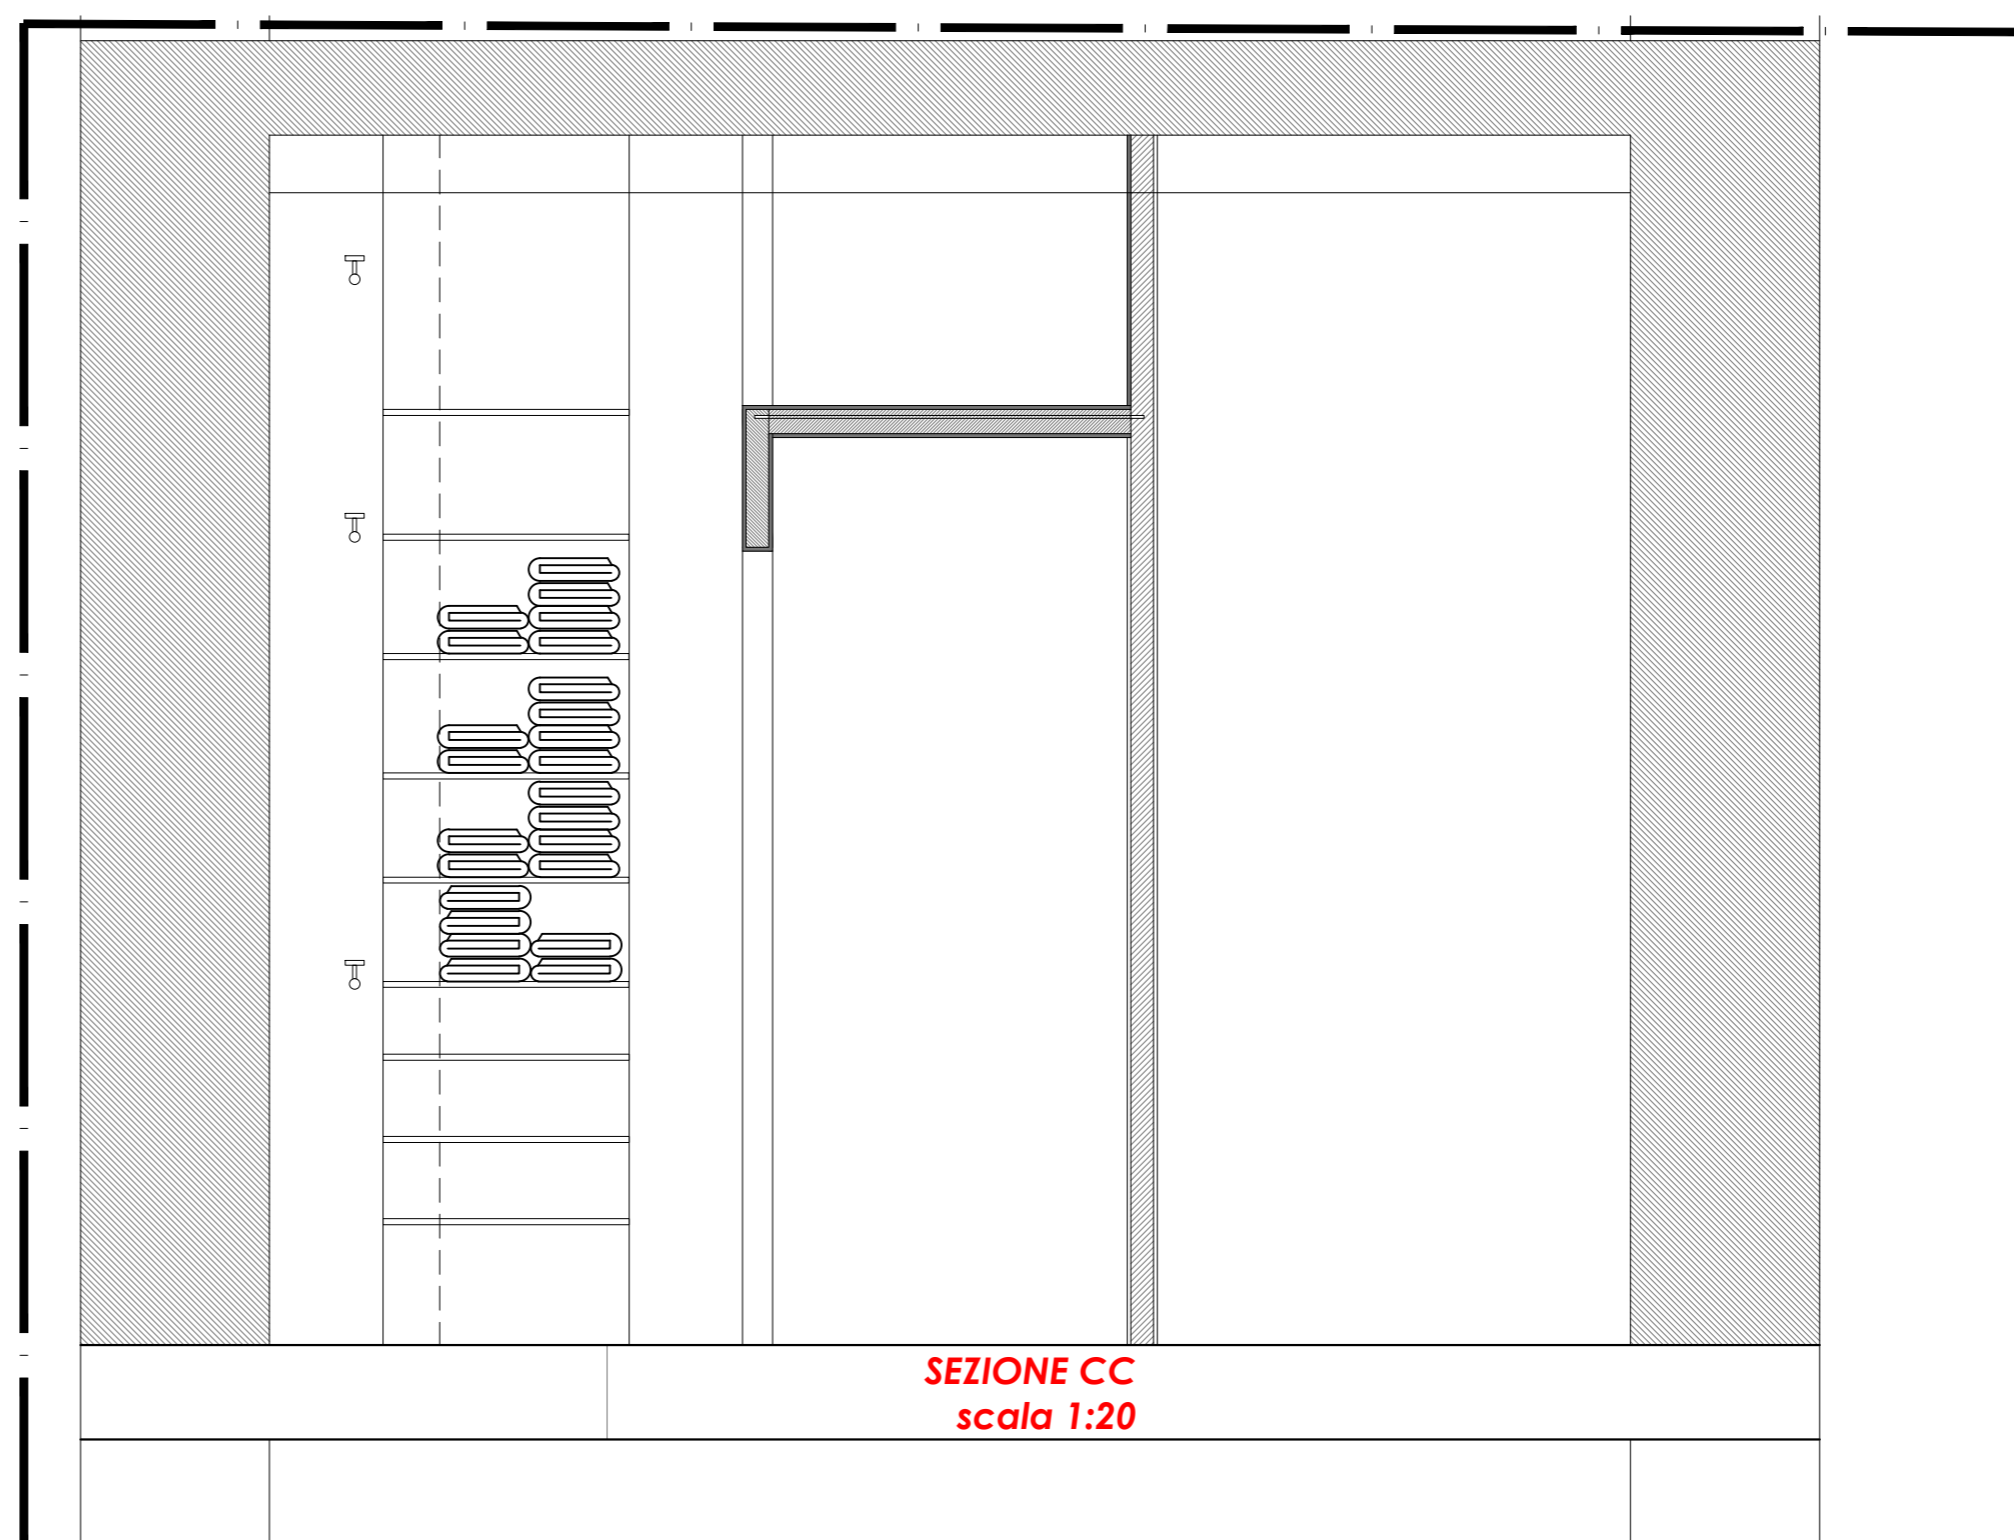

SEZIONE CC
scala 1:20