



APOIO PONTUAL
(4 UN.)
VER PORMENOR
CORTE 1:1

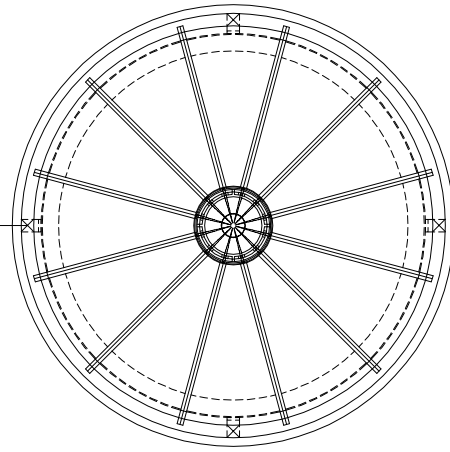

PLANTA COBERTURA
ESC. 1:25

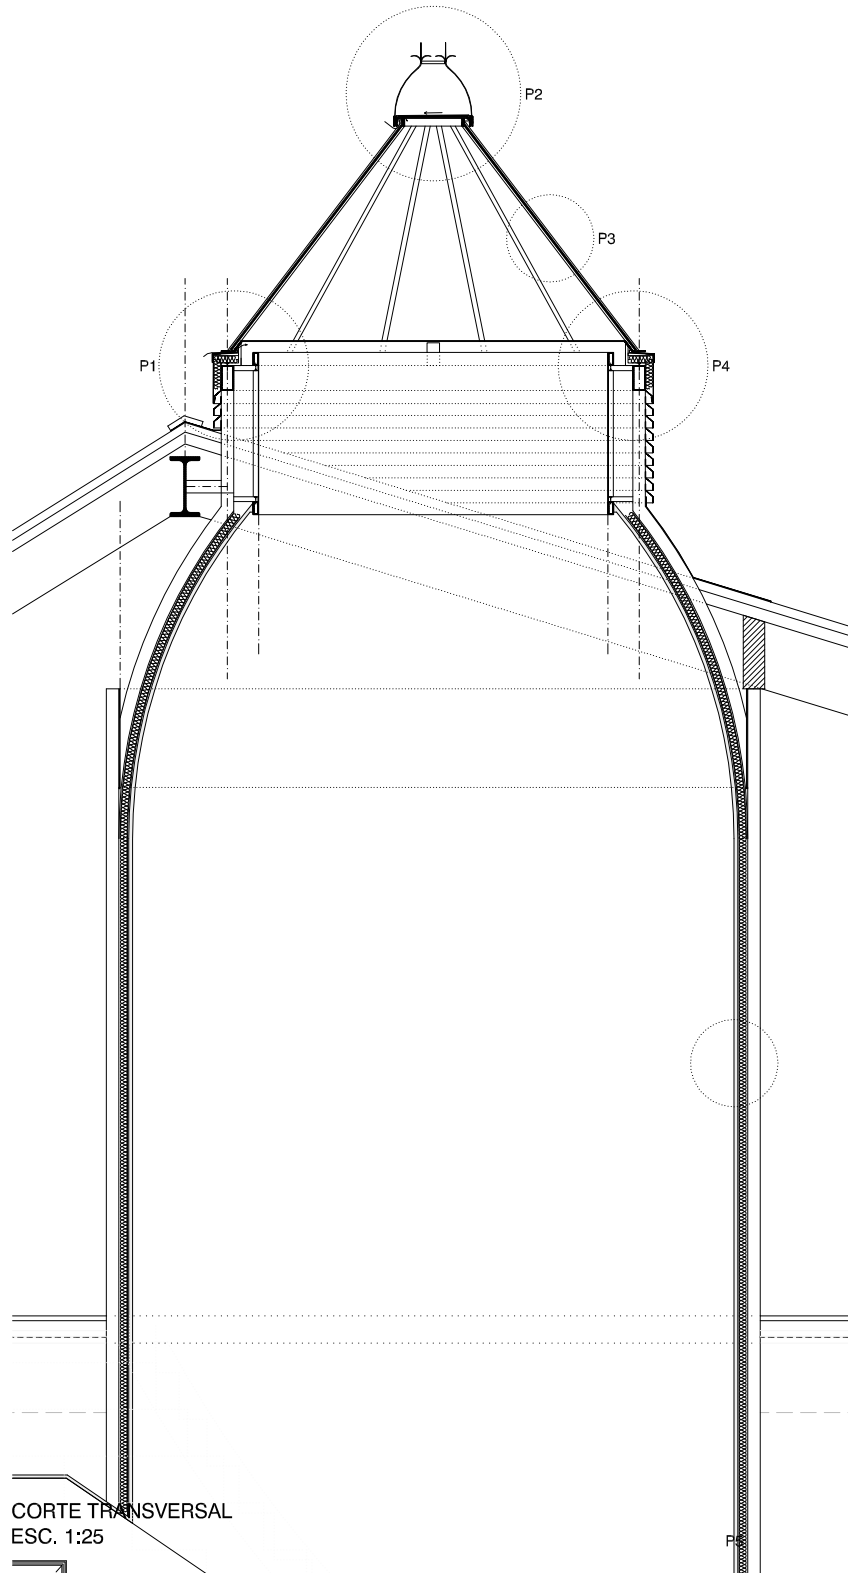

CORTE TRANSVERSAL
ESC. 1:25