


体育馆四层平面图 Arena 4F Plan

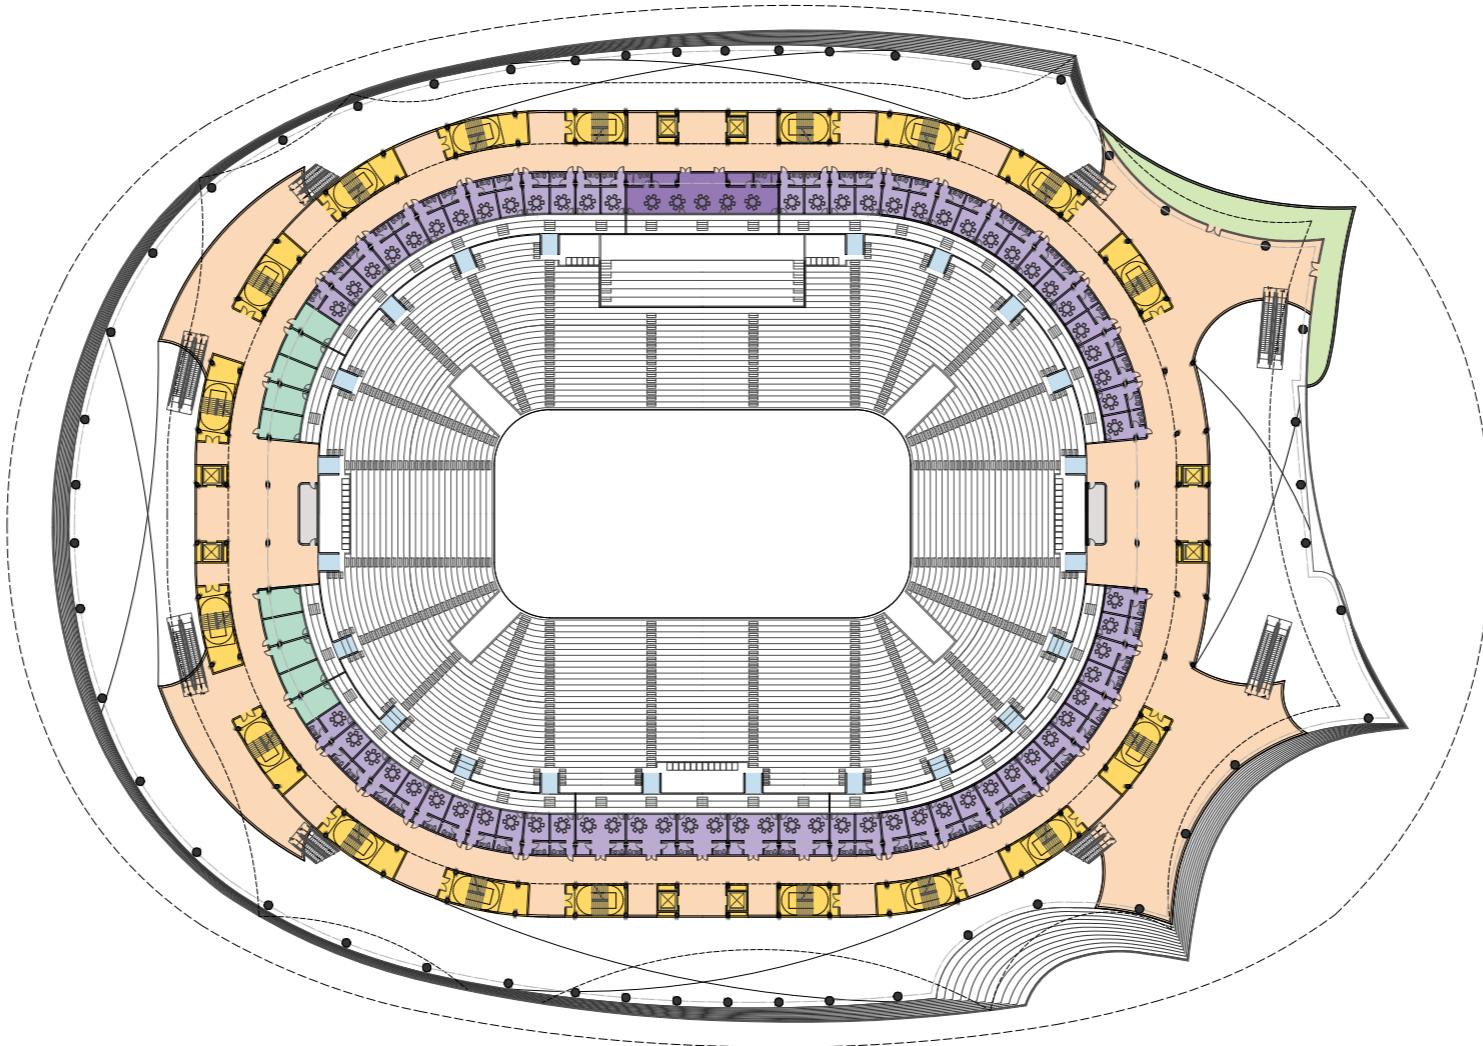

- 贵宾 VVIP
- 包厢 Box
- 露台 Terrace
- 普通观众 General Spectator
- 走道/交通 Passage/Traffic
- 竞赛官员 Official Office
- 设备/后勤 BOH/Logistic

三层 ( 13.3M ) 平面图

本层建筑面积 : 6905.00 m<sup>2</sup>

0 10 20 50m